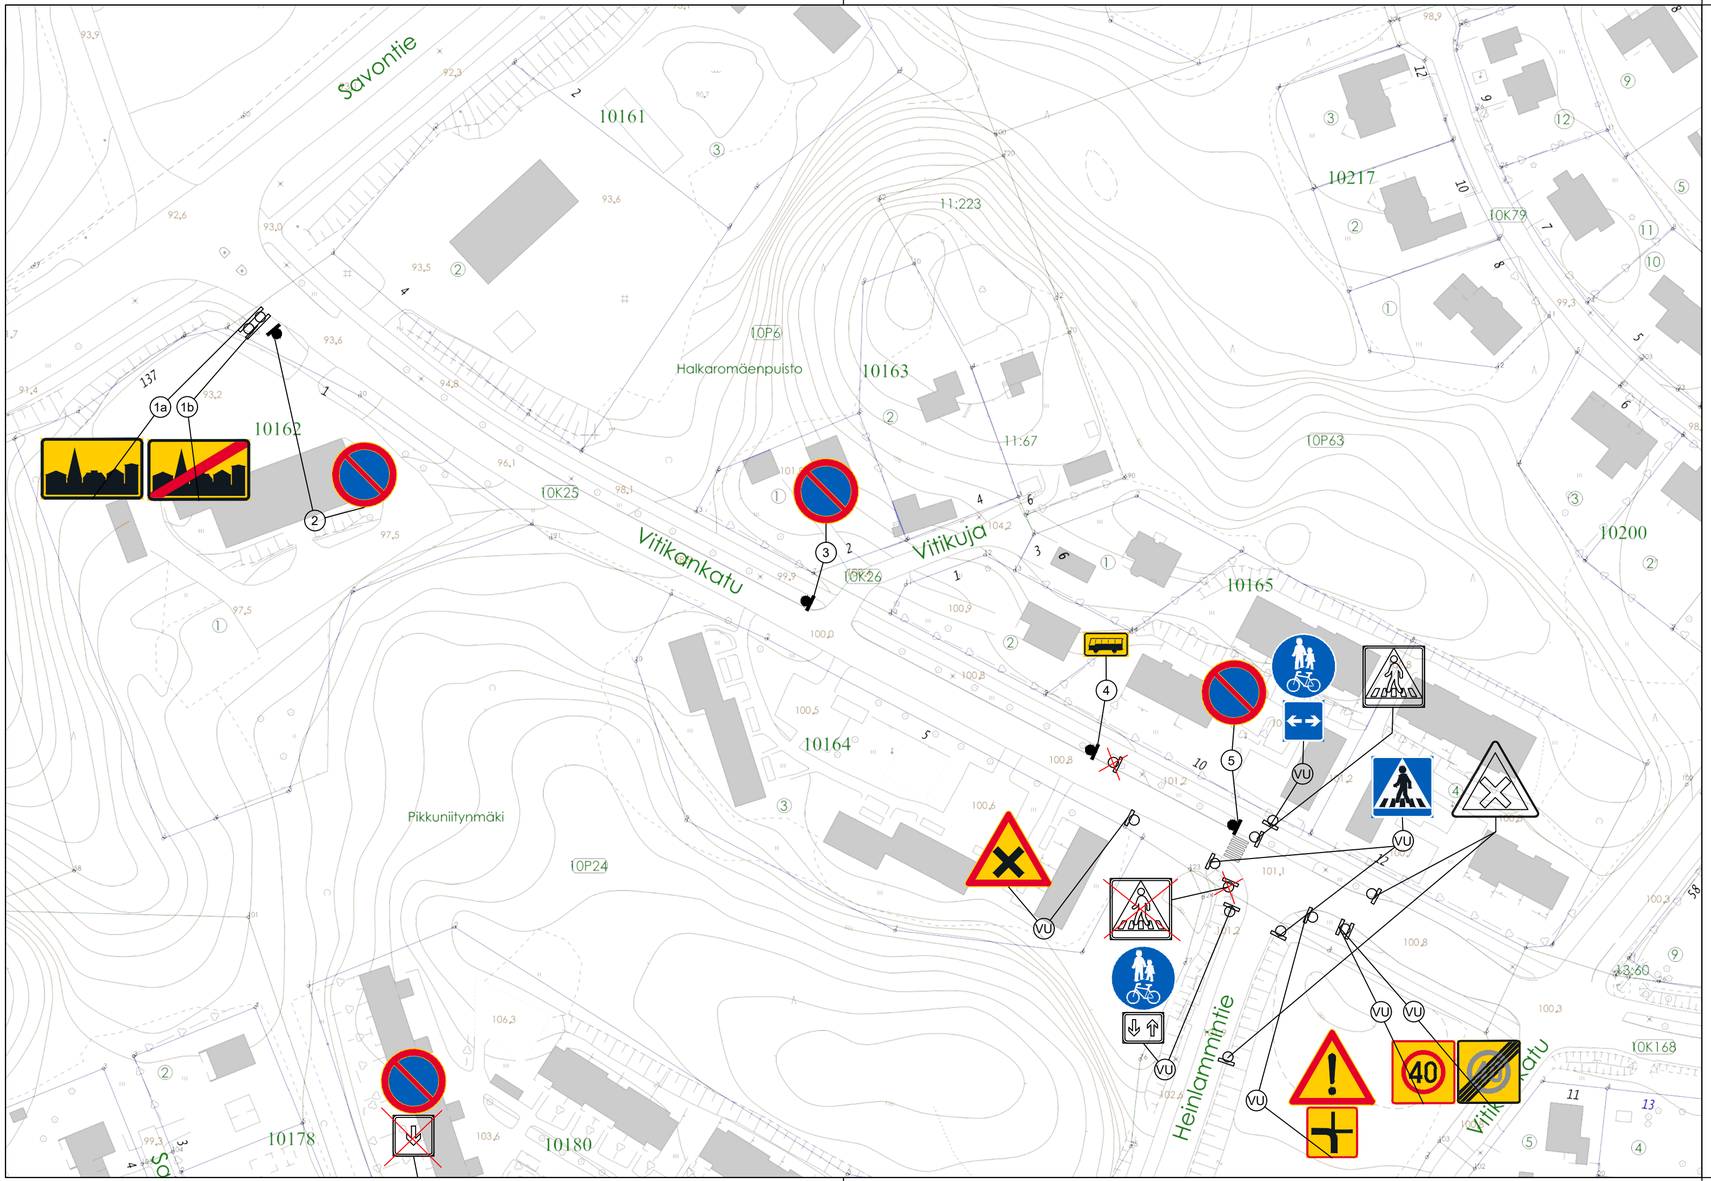


Nro	Symboli	Merkin nro.	Merkin koko	Kalvo	Määrä	Huomiot
1a		E22	N	R1	1	
1b		E23	N	R1	1	
2		C38	N	R1	1	
3		C38	N	R1	1	
4		E6	N	R1	1	
5		C38	N	R1	1	

Vanhat uusitaan:

Nro	Symboli	Merkin nro.	Merkin koko	Kalvo	Määrä	Huomiot
VU		A33 H22.2_6	N N	R1 R1	1 1	
VU		D6 H23.2	N N	R1 -	1 -	
VU		E1	N	R2	2	
VU		D6 H9.1b	N N	R1 R1	1 1	
VU		A21	N	R1	1	
VU		C35	P	R1	1	
VU		C34	P	R2	1	

-rastitetut poistetaan

Kohteen nimi:
Vitikankatu välillä Savontie - Heinlammintie
-pysyvät pysäköintikiellot erikoiskuljetusten runkoreitillä

Kaupunginosatunnus:
10 Kytölä

Hyväksymispäivä:
X

Suunnittelija:
Sari Markkula

Mittakaava:
1:1000

Suunnitelmalaji:
Liikenteenohjaussuunnitelma

LAHDEN KAUPUNKI, KAUPUNKIYMPÄRISTÖN PALVELUALUE
KAUPUNKITEKNIIKKA

Suunnitelman päivämäärä: 9.10.2026 Pirkko–Leena Jakonen

Piirustusnumero:
2026-62-153-Li