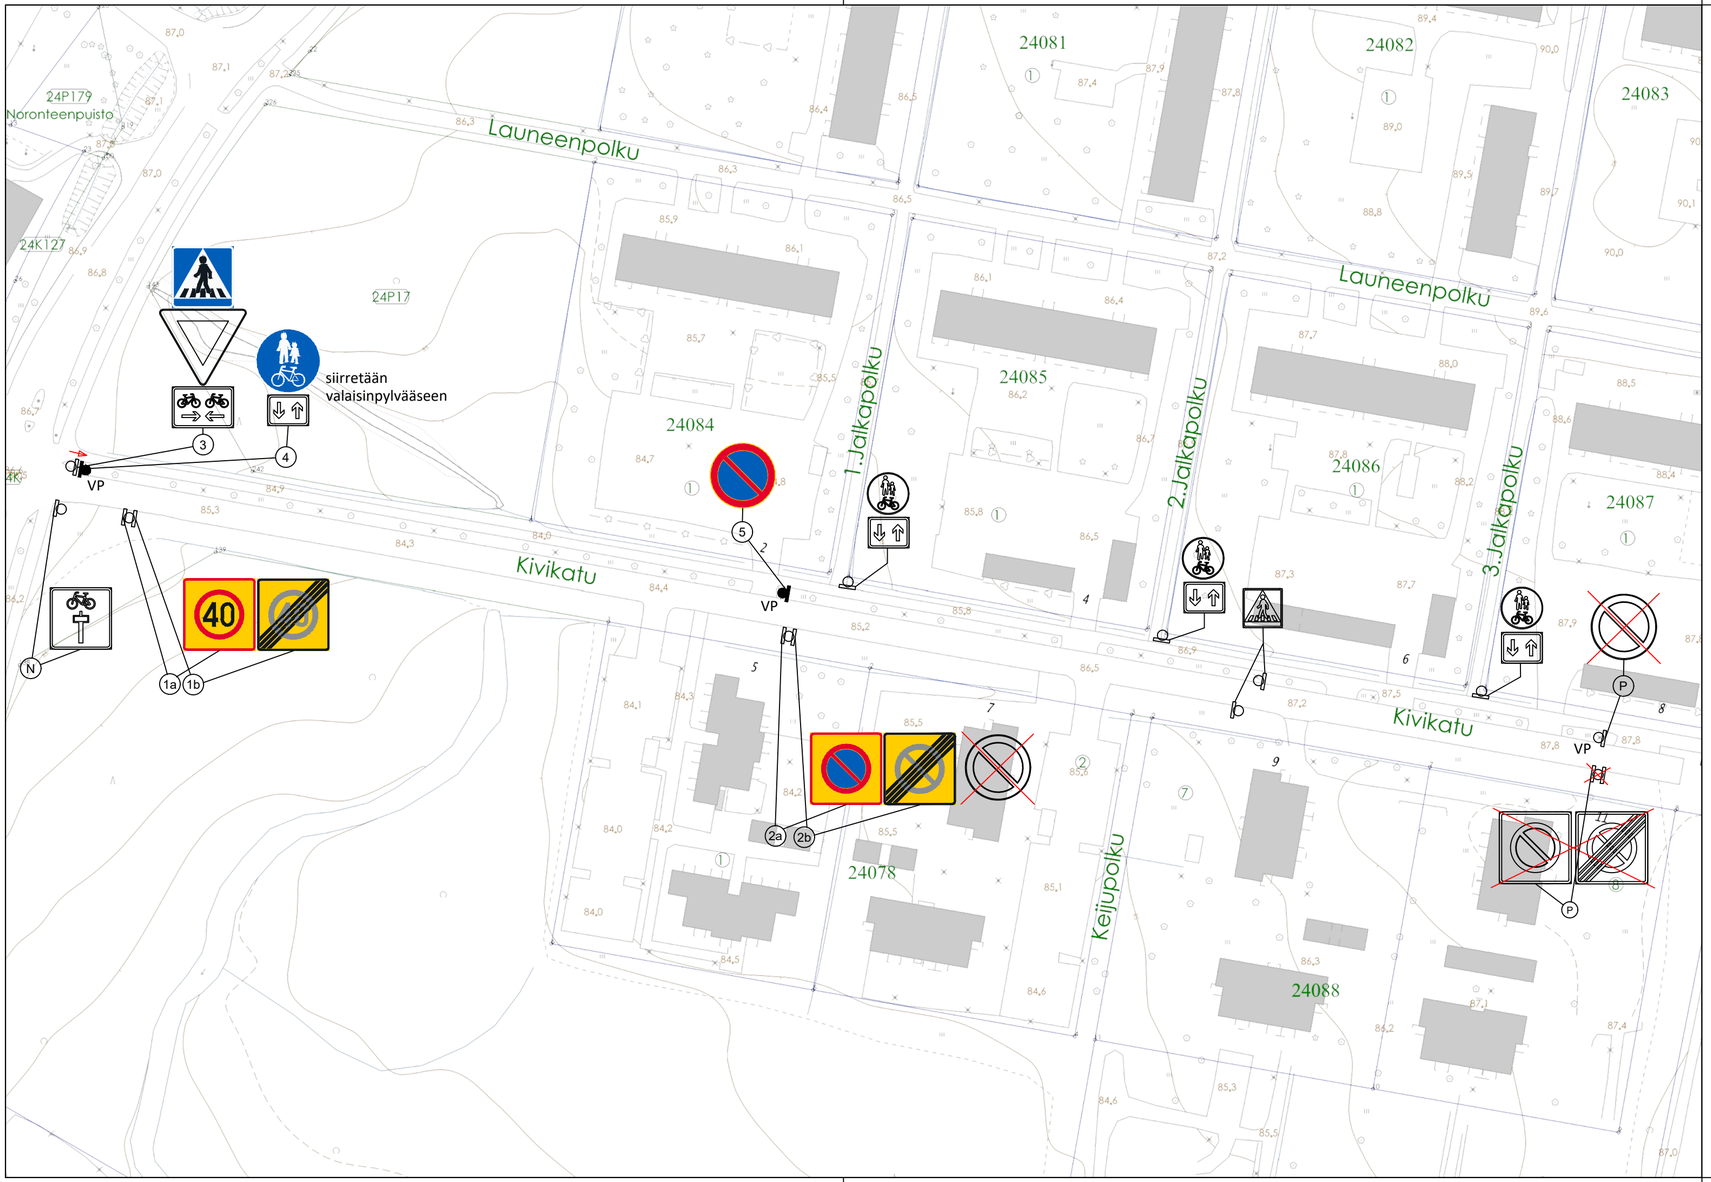


Nro	Symboli	Merkin nro.	Merkin koko	Kalvo	Määrä	Huomiot
1a		C34	P	R2	1	koko pieni
1b		C35	P	R2	1	koko pieni
2a		C39	P	R2	1	koko pieni C38 poistetaan
2b		C40	P	R2	1	koko pieni
3		E1 B5 H23.1	N N N	R2 R2 R2	1 - -	
4		D6 H23.2	N N	R1 R1	1 -	siirretään valaisinpylvääseen uusi D6
5		C38	N	R1	1	valaisinpylvääseen
P		C39+C40	-	-	-	poistetaan
P		C38	-	-	-	poistetaan valaisinpylväästä

Kohteen nimi:
Kivikatu
-pysäköintikieltoalue muutos

Suunnitelmalaji:
Liikenteenohjaussuunnitelma

LAHDEN KAUPUNKI, KAUPUNKIYMPÄRISTÖN PALVELUALUE
KAUPUNKITEKNIIKKA

Suunnitelman päivämäärä: 9.10.2026 Pirkko–Leena Jakonen

Kaupunginosatunnus:
24 Laune

Hyväksymispäivä:
X

Suunnittelija:
Sari Markkula

Mittakaava:
1:1000

Piirustusnumero:
2026-62-156-Li