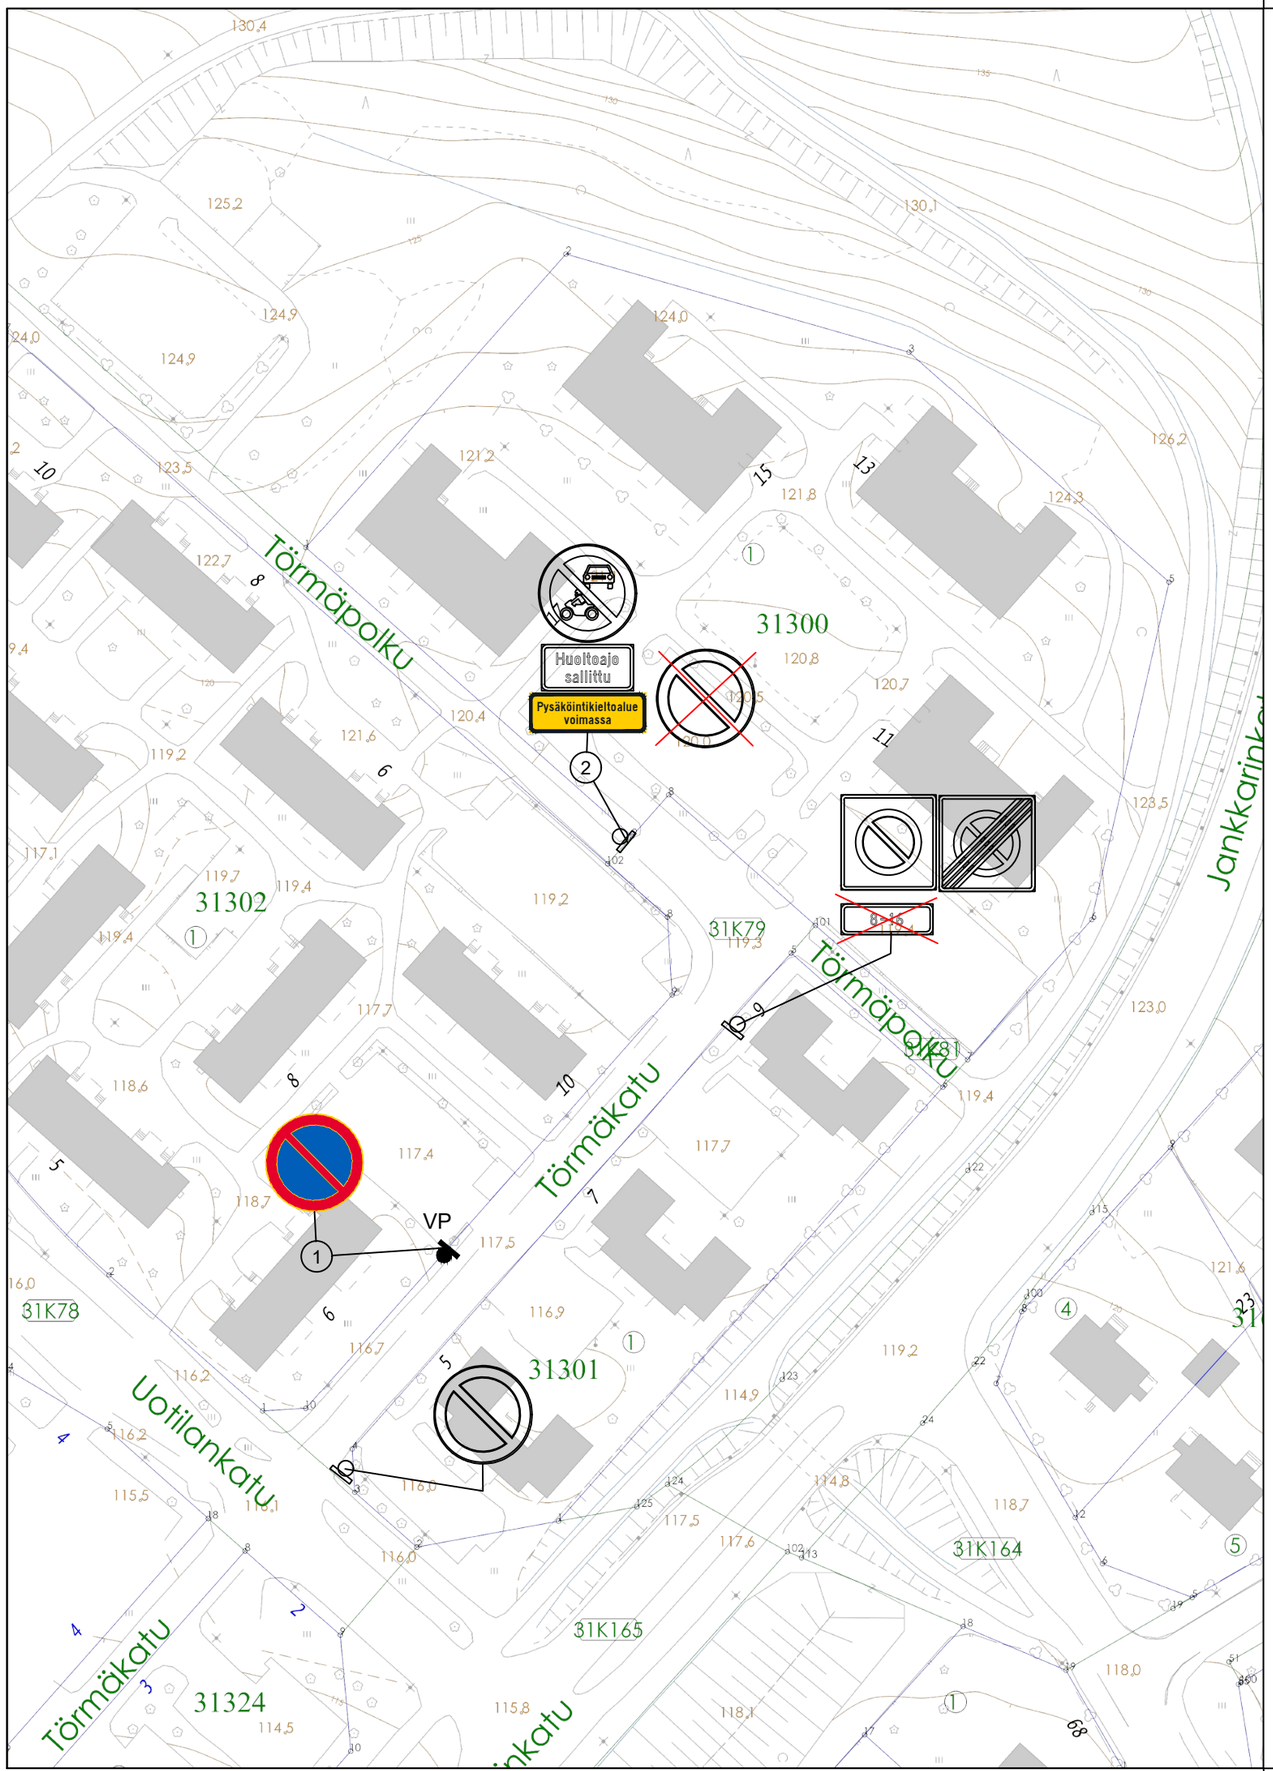


Nro	Symboli	Merkin nro.	Merkin koko	Kalvo	Määrä	Huomiot
1		C38	N	R1	1	valaisinpylväässä
2		C2 H25 I_Tekstillinen	N N W = 0.760 m H = 0.260 m A = 0.198 m2	- - R1	1 1 1	I tekstillinen: Pysäköintikieltoalue voimassa

-rastitetut poistetaan

Kohteen nimi:

Törmäkatu Uotilankadusta pohjoiseen
-pysyvä pysäköintikieltomuutos

Kaupunginosatunnus:
31 Pirttiharju

Hyväksymispäivä:
X

Suunnittelija:
Sari Markkula

Mittakaava:
1:1000

Suunnitelmalaji:
Liikenteenohjaussuunnitelma

LAHDEN KAUPUNKI, KAUPUNKIYMPÄRISTÖN PALVELUALUE
KAUPUNKITEKNIIKKA

Suunnitelman päivämäärä: 9.10.2026 Pirkko–Leena Jakonen

Piirustusnumero:
2026-62-157-Li