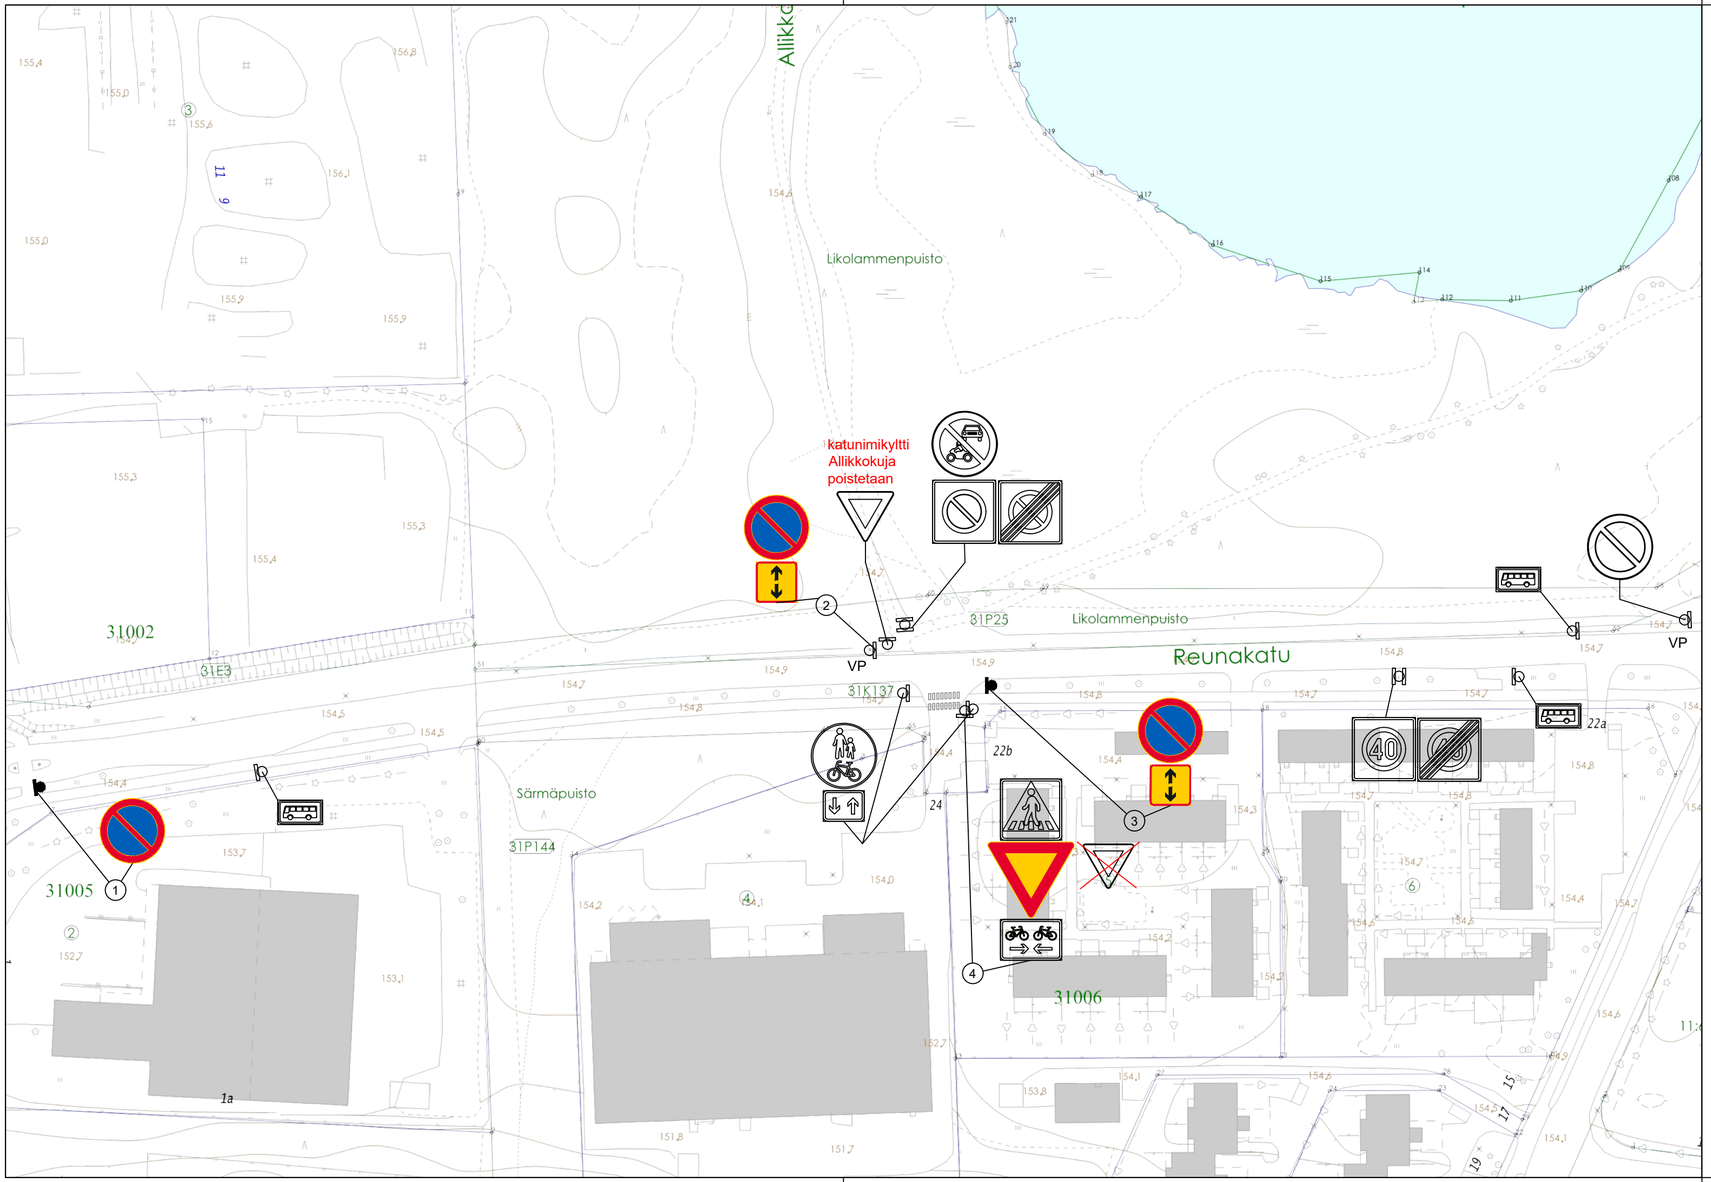


Nro	Symboli	Merkin nro.	Merkin koko	Kalvo	Määrä	Huomiot
1		C38	N	R1	1	
2		C38 H9.2a	N N	R1 R1	1 1	valaisinpylväässä
3		C38 H9.2a	N N	R1 R1	1 1	
4		E1 B5 H23.1	N N N	R1 R1 R1	- 1 -	poistetaan pieni kolmio

-poistetaan rastitetut
-poistetaan Allikkokuja katunimikyltti

Kohteen nimi:
Reunakatu välillä Koneharjunkatu - Keskussairaalankatu
-pysyvät pysäköintikiellot

Kaupunginosatunnus:
31 Pirttiharju

Hyväksymispäivä:
X

Suunnittelija:
Sari Markkula

Mittakaava:
1:1000

Suunnitelmalaji:
Liikenteenohjaussuunnitelma

LAHDEN KAUPUNKI, KAUPUNKIYMPÄRISTÖN PALVELUALUE
KAUPUNKITEKNIIKKA

Suunnitelman päivämäärä: 9.10.2026 Pirkko–Leena Jakonen

Piirustusnumero:
2026-62-158-Li