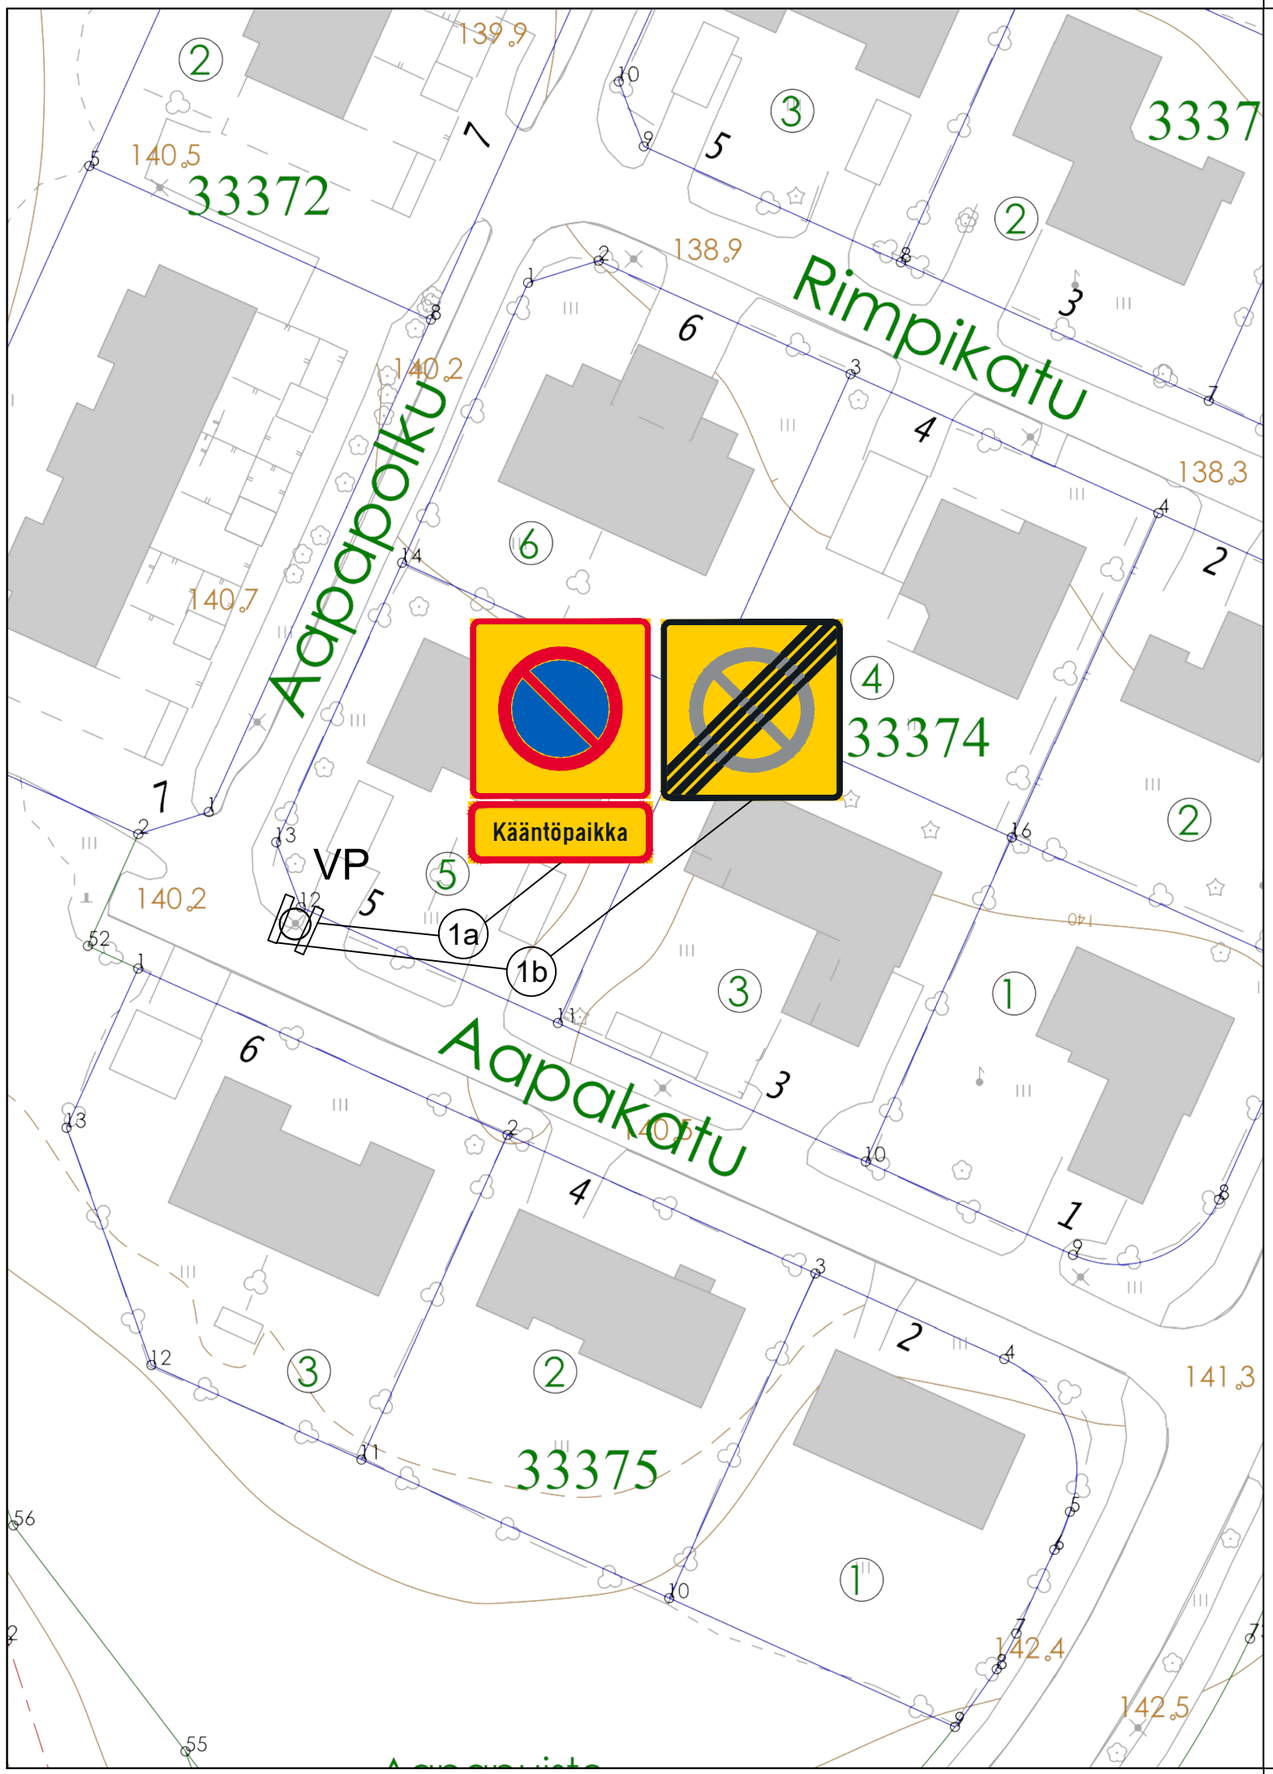


Nro	Symboli	Merkin nro.	Merkin koko	Kalvo	Määrä	Huomiot
1a		C39 H24	P W = 0.600 m H = 0.200 m A = 0.120 m2	R1 R1	1 1	valaisinpylvääseen C39 koko pieni H24 Kääntöpaikka
1b		C40	P	R1	1	valaisinpylvääseen C40 koko pieni

Kohteen nimi:

Aapakatu
-kääntöpaikan pysäköintikielto

Kaupunginosatunnus:
33 Jalkaranta

Hyväksymispäivä:
X

Suunnittelija:
Sari Markkula

Mittakaava:
1:500

Suunnitelmalaji:
Liikenteenohjaussuunnitelma

LAHDEN KAUPUNKI, KAUPUNKIYMPÄRISTÖN PALVELUALUE
KAUPUNKITEKNIIKKA

Suunnitelman päivämäärä: 9.10.2026 Pirkko–Leena Jakonen

Piirustusnumero:
2026-62-159-Li