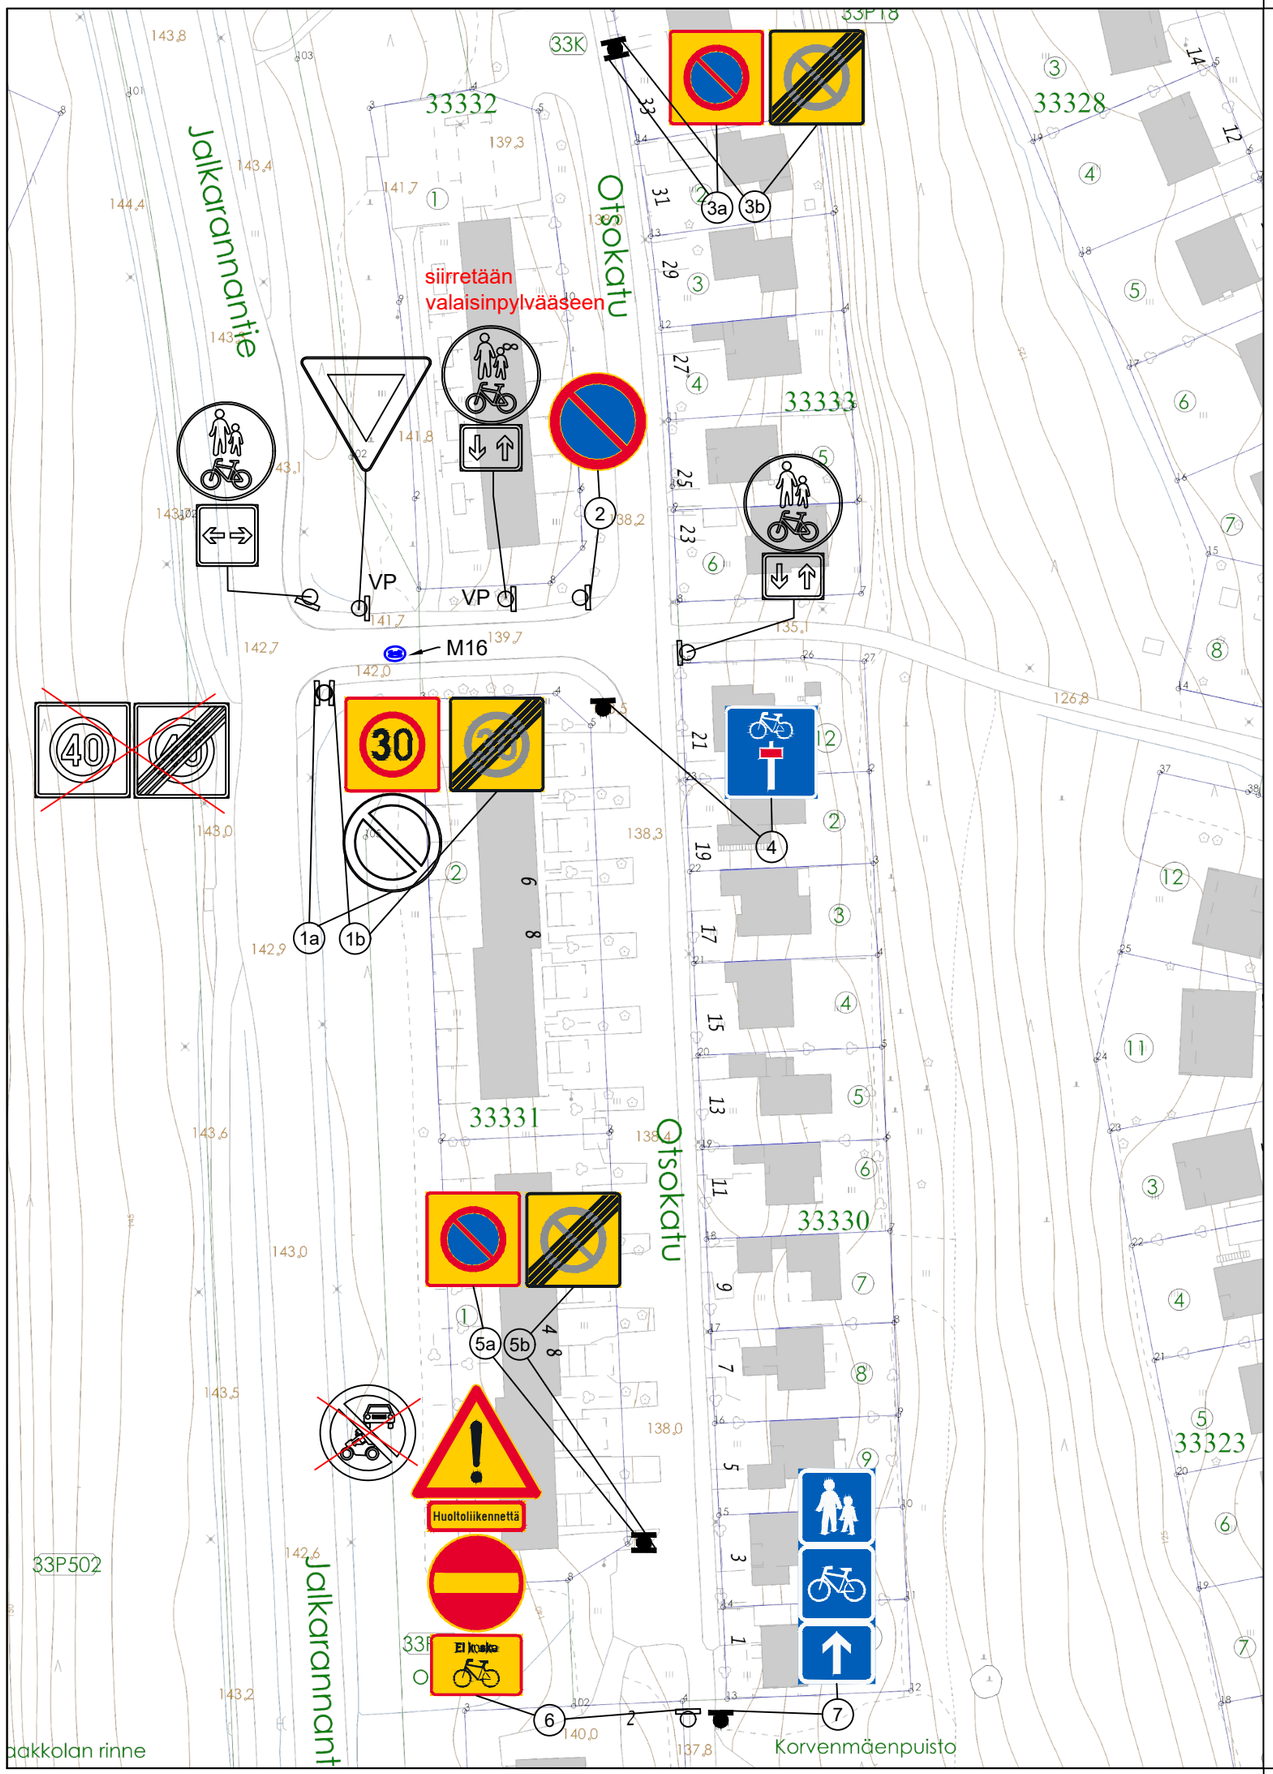


Nro	Symboli	Merkin nro.	Merkin koko	Kalvo	Määrä	Huomiot
1a		C34_2 C38	P N	R2 R2	1 -	
1b		C35_2	P	R2	1	
2		C38	N	R2	1	
3a		C39	P	R2	1	
3b		C40	P	R2	1	
4		F24.3	N	R2	1	
5a		C39	P	R2	1	
5b		C40	P	R2	1	
6		A33 H24 C17 H12.10_2	N W = 0.640 m H = 0.200 m A = 0.128 m2 N N	R1 R1 R1 R1	1 1 1 1	H24 Huoltoliikennettä
7		F52_2	N	R1	1	

Siirretään D6 ja H23.2 valaisinpylvääseen

-tiemerkintä: M16 (30 km/h)
-rastitetut poistetaan

Kohteen nimi:

Otsokatu
-liikennemerkkijärjestelyt
-nopeusrajoitusmuutos ja pysyvät pysäköintikiellot

Suunnitelmalaji:
Liikenteenohjaussuunnitelma

LAHDEN KAUPUNKI, KAUPUNKIYMPÄRISTÖN PALVELUALUE
KAUPUNKITEKNIIKKA

Suunnitelman päivämäärä: 9.10.2026 Pirkko–Leena Jakonen

Kaupunginosatunnus:
33 Jalkaranta

Hyväksymispäivä:
X

Suunnittelija:
Sari Markkula

Mittakaava:
1:1000

Piirustusnumero:
2026-62-160-Li