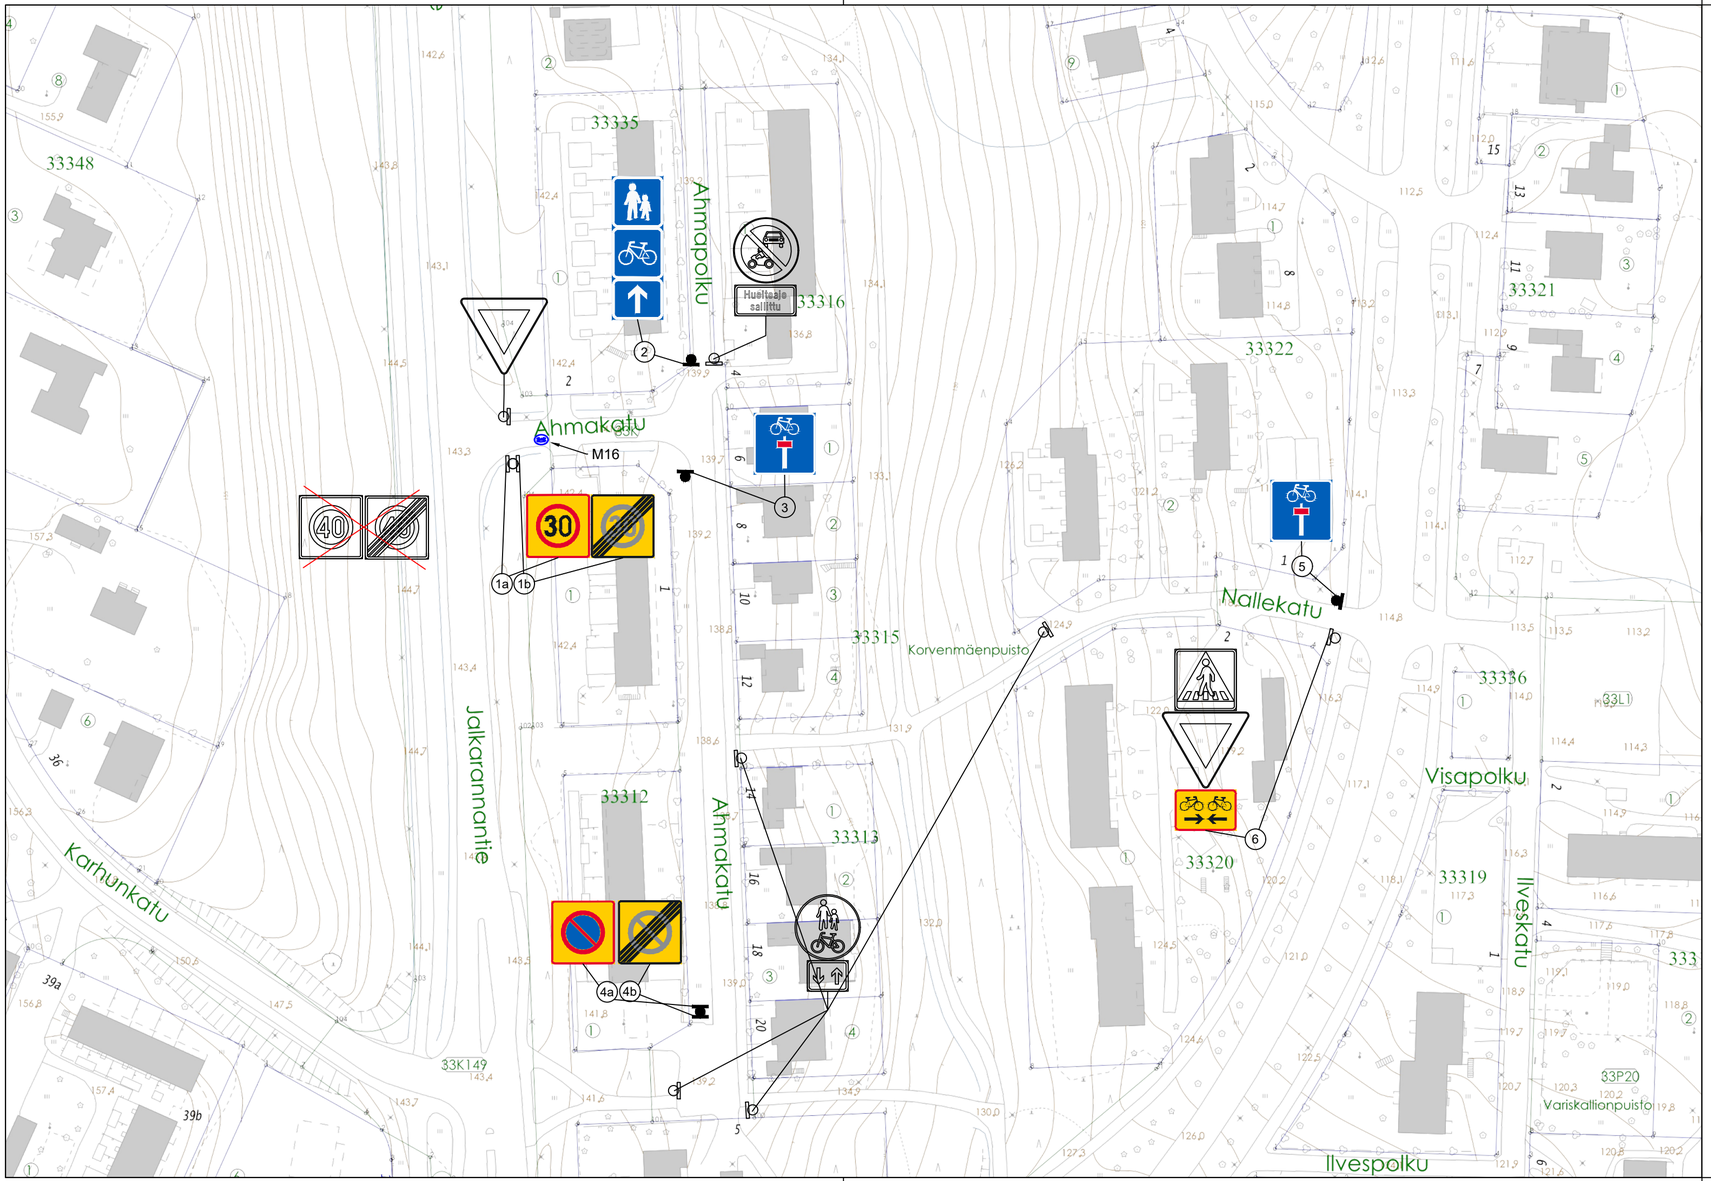


Nro	Symboli	Merkin nro.	Merkin koko	Kalvo	Määrä	Huomiot
1a		C34_2	P	R2	1	
1b		C35_2	P	R1	1	
2		F52_2	N	R1	1	
3		F24.3	N	R1	1	
4a		C39	P	R1	1	
4b		C40	P	R1	1	
5		F24.3	N	R1	1	
6		E1 B5 H23.1	N N N	R2 R2 R2	- - 1	

-tiemerkintä: M16 (30 km/h)
-rastitetut poistetaan

Kohteen nimi:

Ahmakatu, Ahmapolku ja Nallekatu
-liikennemerkkijärjestelyt
-nopeusrajoitusmuutos ja pysäköintikieltoalue

Suunnitelmalaji:
Liikenteenohjaussuunnitelma

LAHDEN KAUPUNKI, KAUPUNKIYMPÄRISTÖN PALVELUALUE
KAUPUNKITEKNIIKKA

Suunnitelman päivämäärä: 9.10.2026 Pirkko–Leena Jakonen

Kaupunginosatunnus:
33 Jalkaranta

Hyväksymispäivä:
X

Suunnittelija:
Sari Markkula

Mittakaava:
1:1000

Piirustusnumero:
2026-62-161-Li