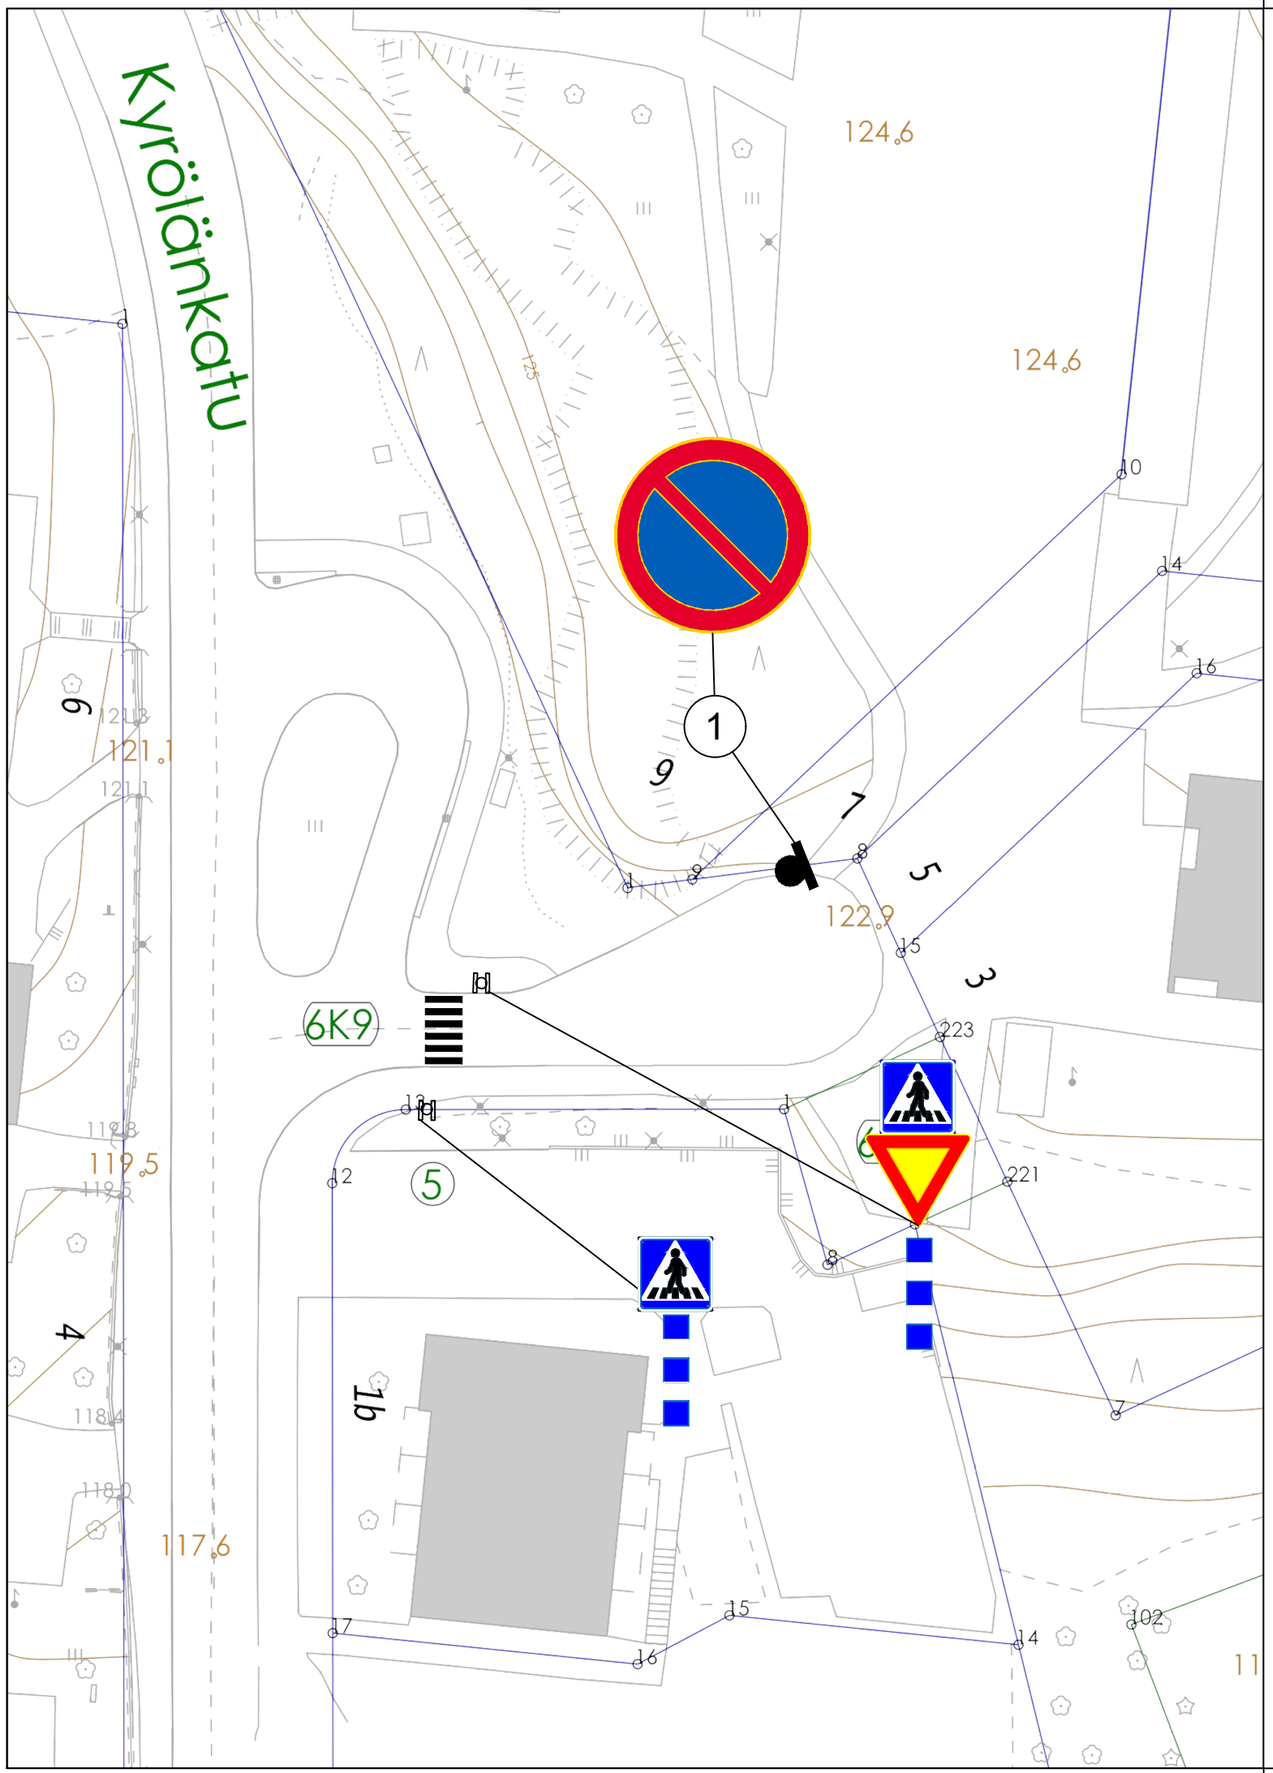



| Nro | Symboli | Merkin nro. | Merkin koko | Kalvo | Määrä | Huomiot |
|---|---|---|---|---|---|---|
| 1 | | C38 | N | R2 | 1 | |

| | |
|---|---|
| Kohteen nimi: Kyrölänkatu 3-9 kääntöpaikka -pysäköintikielto | Kaupunginosatunnus: 6 Kivimaa |
| | Hyväksymispäivä: X |
| Suunnittelija: Sari Markkula | Mittakaava: 1:500 |
| Suunnitelmalaji: Liikenteenohjaussuunnitelma | |
| LAHDEN KAUPUNKI, KAUPUNKIYMPÄRISTÖN PALVELUALUE KAUPUNKITEKNIIKKA | |
| Suunnitelman päivämäärä: 26.5.2026 Pirkko–Leena Jakonen | Piirustusnumero: 2026-24-151-Li |