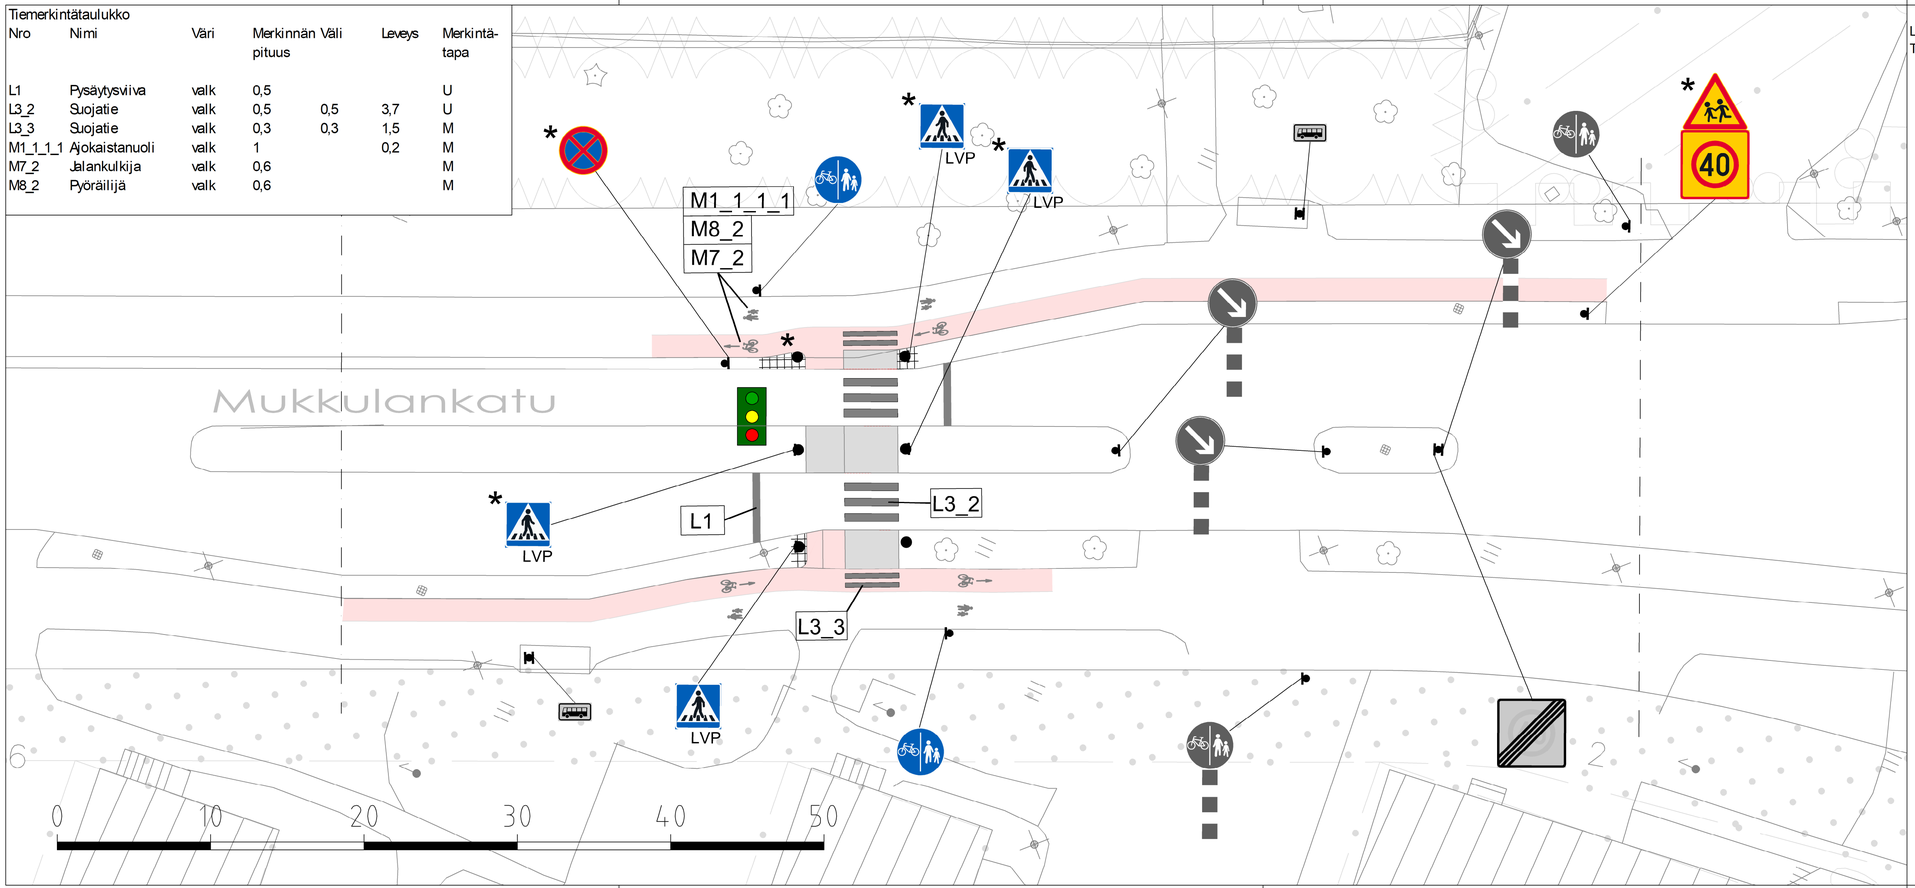


Tiemerkintätaulukko

Nro	Nimi	Väri	Merkinnän pituus	Väli	Leveys	Merkintätapa
L1	Pysäytysviiva	valk	0,5			U
L3_2	Suojatie	valk	0,5	0,5	3,7	U
L3_3	Suojatie	valk	0,3	0,3	1,5	M
M1_1_1_1	Ajokaistanuoli	valk	1		0,2	M
M7_2	Jalankulkija	valk	0,6			M
M8_2	Pyöräilijä	valk	0,6			M

Liikennemerkkiluettelo

Tunnus	Nimi	Koko	Heijastusluokka	Jalusta	Määrä
A17	Lapsia	N (900 x 900)	R2	H700 1x60	1
C34	Nopeusrajoitusalue	N (900 x 900)	R2	H700 1x60	1
C37	Pysäyttäminen kielletty	N (640)	R1	H700 1x60	1
D7.1	Pyörätie ja jalkakäytävä rinnakkain	N (640)	R1	H700 1x60	2
E1	Suojatie	N (600 x600)	R2	Liikennevalopylväs	4

— — — Suunnittelualueen raja

Nykyinen liikennemerkki

LVP Liikennemerkki liikennevalopylväässä

* Liikennemerkki helposti poistettava / liikennevalopylväs kaadettava

Muutos

Nähtävillä / Tyla

ETRS-GK26 / N2000

Kohteen nimi:
Mukkulankatu, suojatie Kivimaan koulun kohdalla
- liikennemerkkijärjestelyt ja ajoratamerkinnät

Kaupunginosatunnus:
4 Niemi

Hyväksymispäivä:

Suunnittelija:
Sitowise
Olga Heino

Mittakaava:
1:200

Suunnitelmalaji:
Liikenteenohjaussuunnitelma

LAHDEN KAUPUNKI, KAUPUNKIYMPÄRISTÖN PALVELUALUE
KAUPUNKITEKNIIKKA

Suunnitelman päivämäärä ja hyväksyjä: 30.9.2026 Mika Lastikka

Piirustusnumero:
2026-52-151-Li