


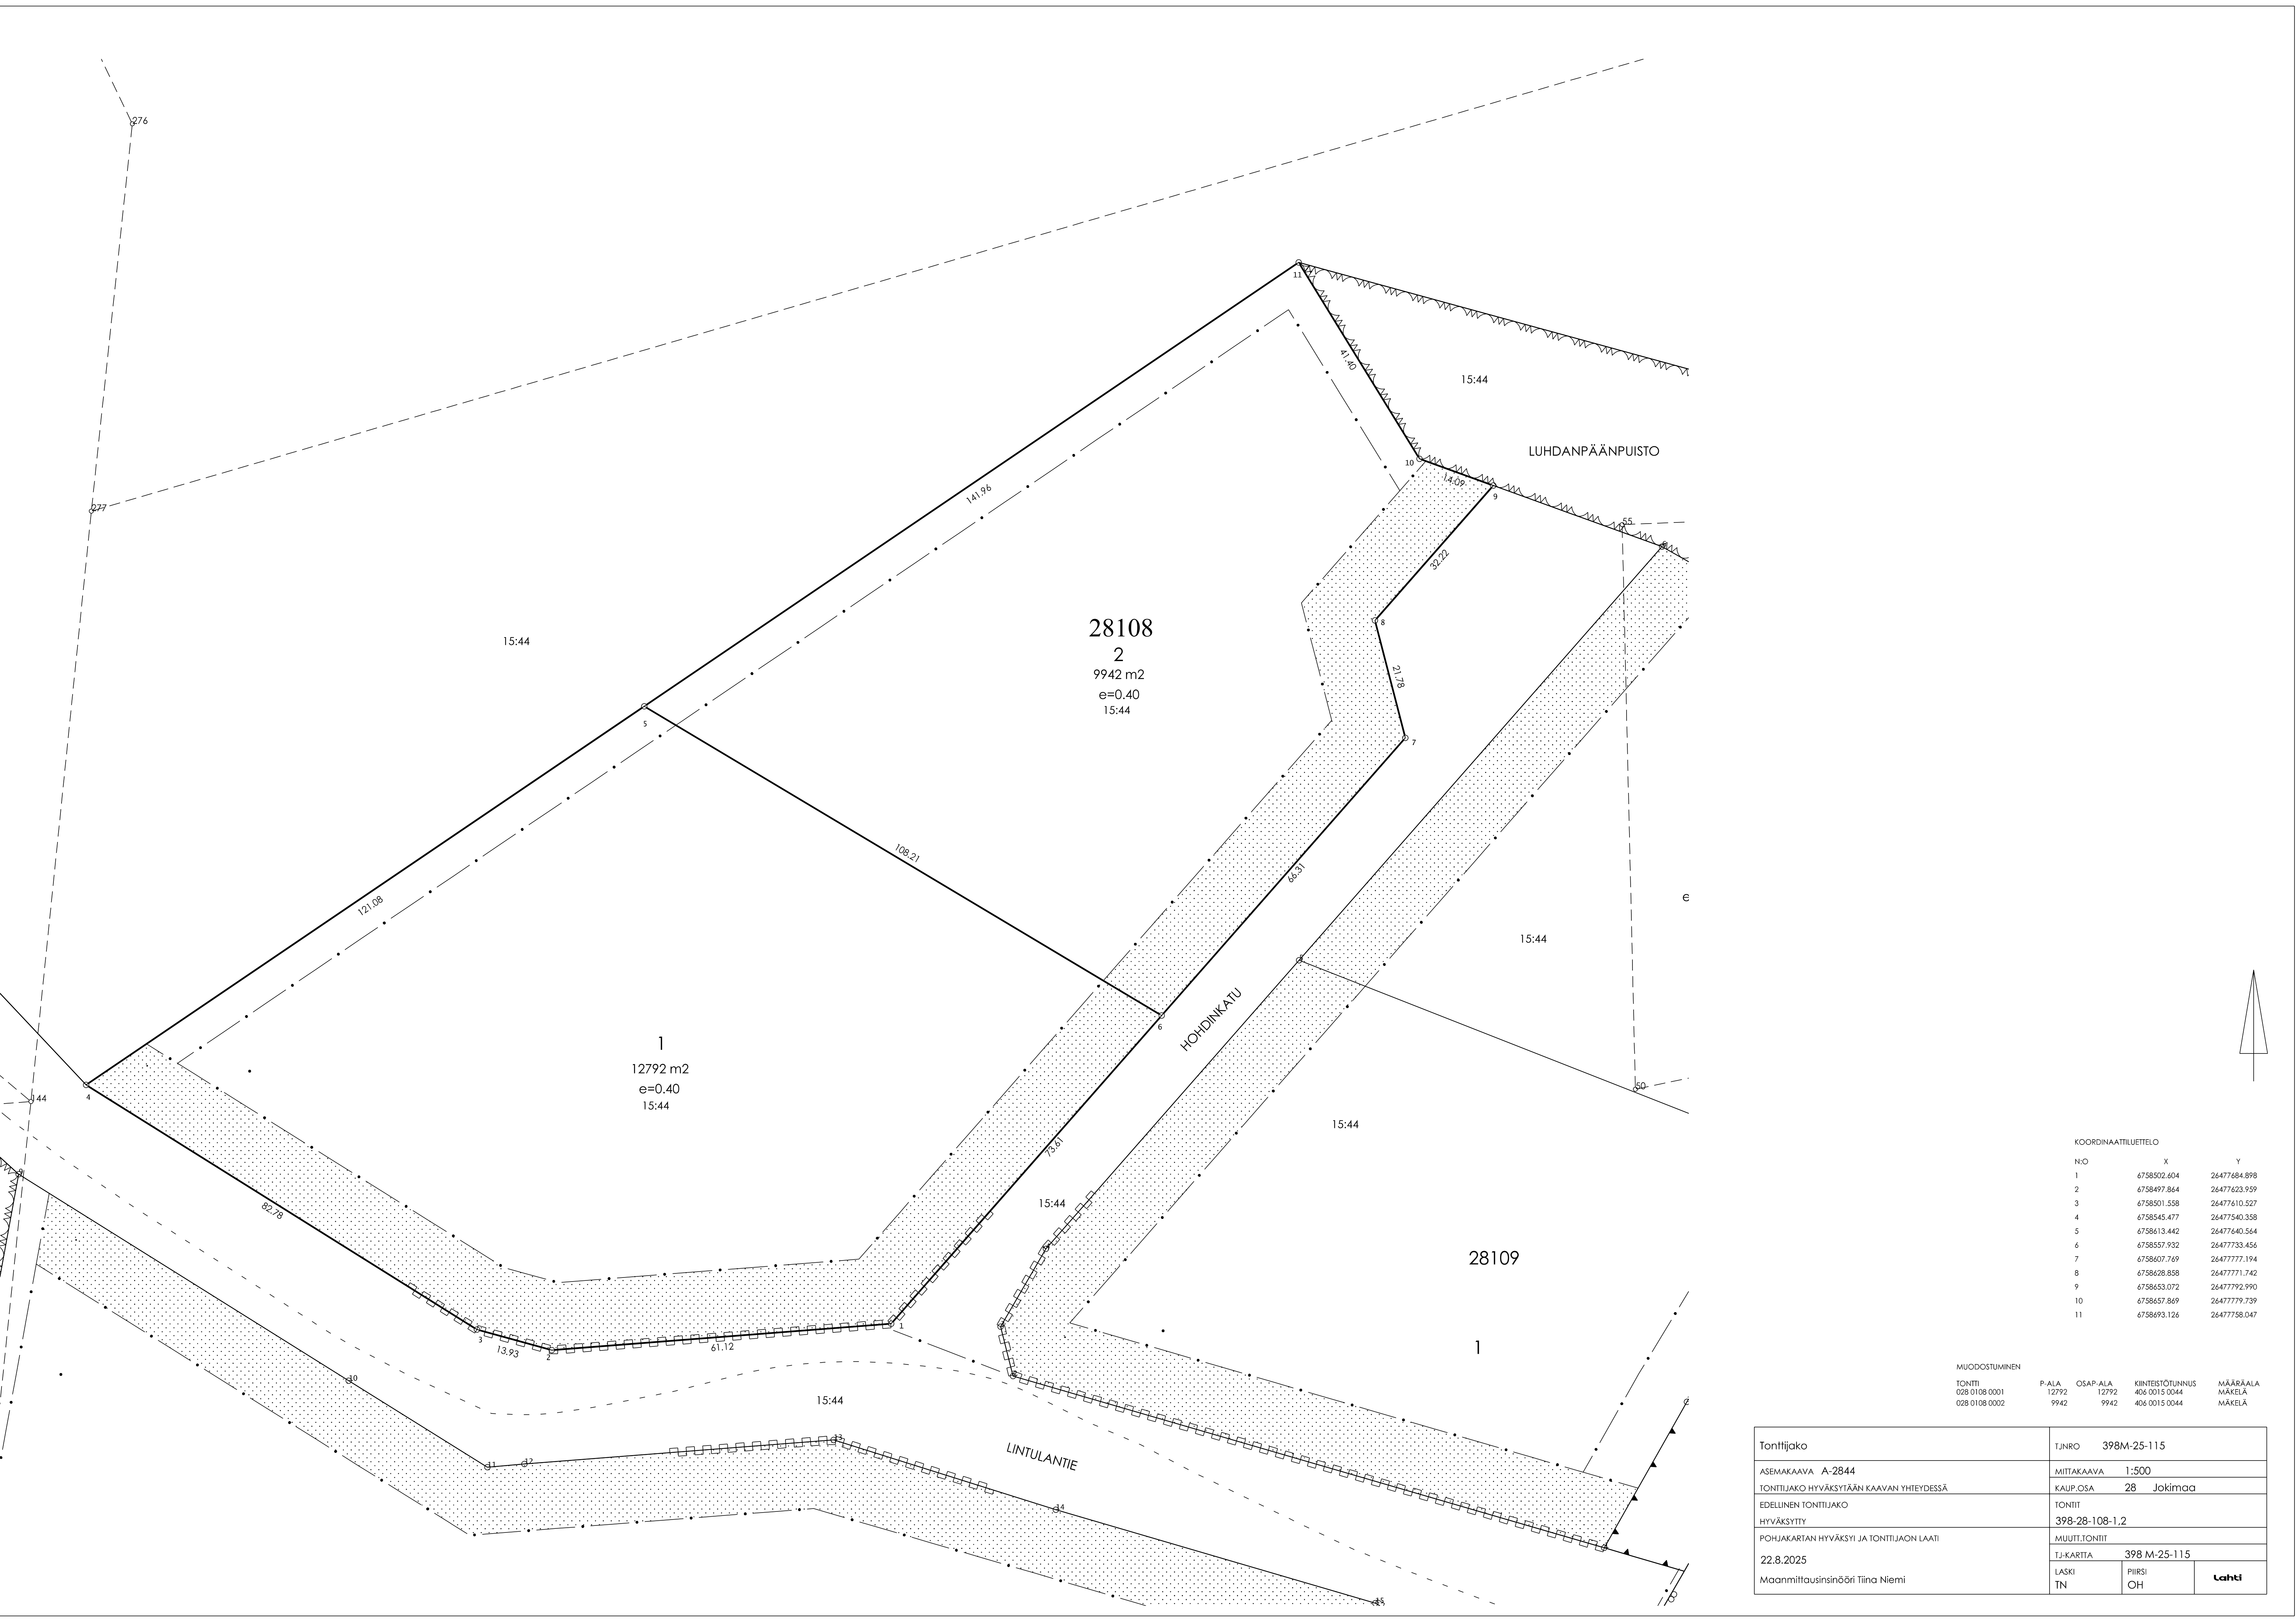

Tonttijako	TJNRO	398M-25-115
ASEMAKAAVA A-2844	MITTAKAAVA	1:500
TONITIJAKO HYVÄKSYTÄÄN KAAVAN YHTEYDESSÄ	KAUP.OSA	28 Jokimaa
EDELLINEN TONTTILAKO	TONITIT	398-28-108-1,2
HYVÄKSYTTY	MUUT.TONITIT	
POHJAKARTAN HYVÄKSYI JA TONTTILAJON LAATI	TJ-KARTTA	398 M-25-115
22.8.2025	LASKI	PIIRSI
Maanmittausinsinööri Tiina Nieminen	TN	OH
		Lahti