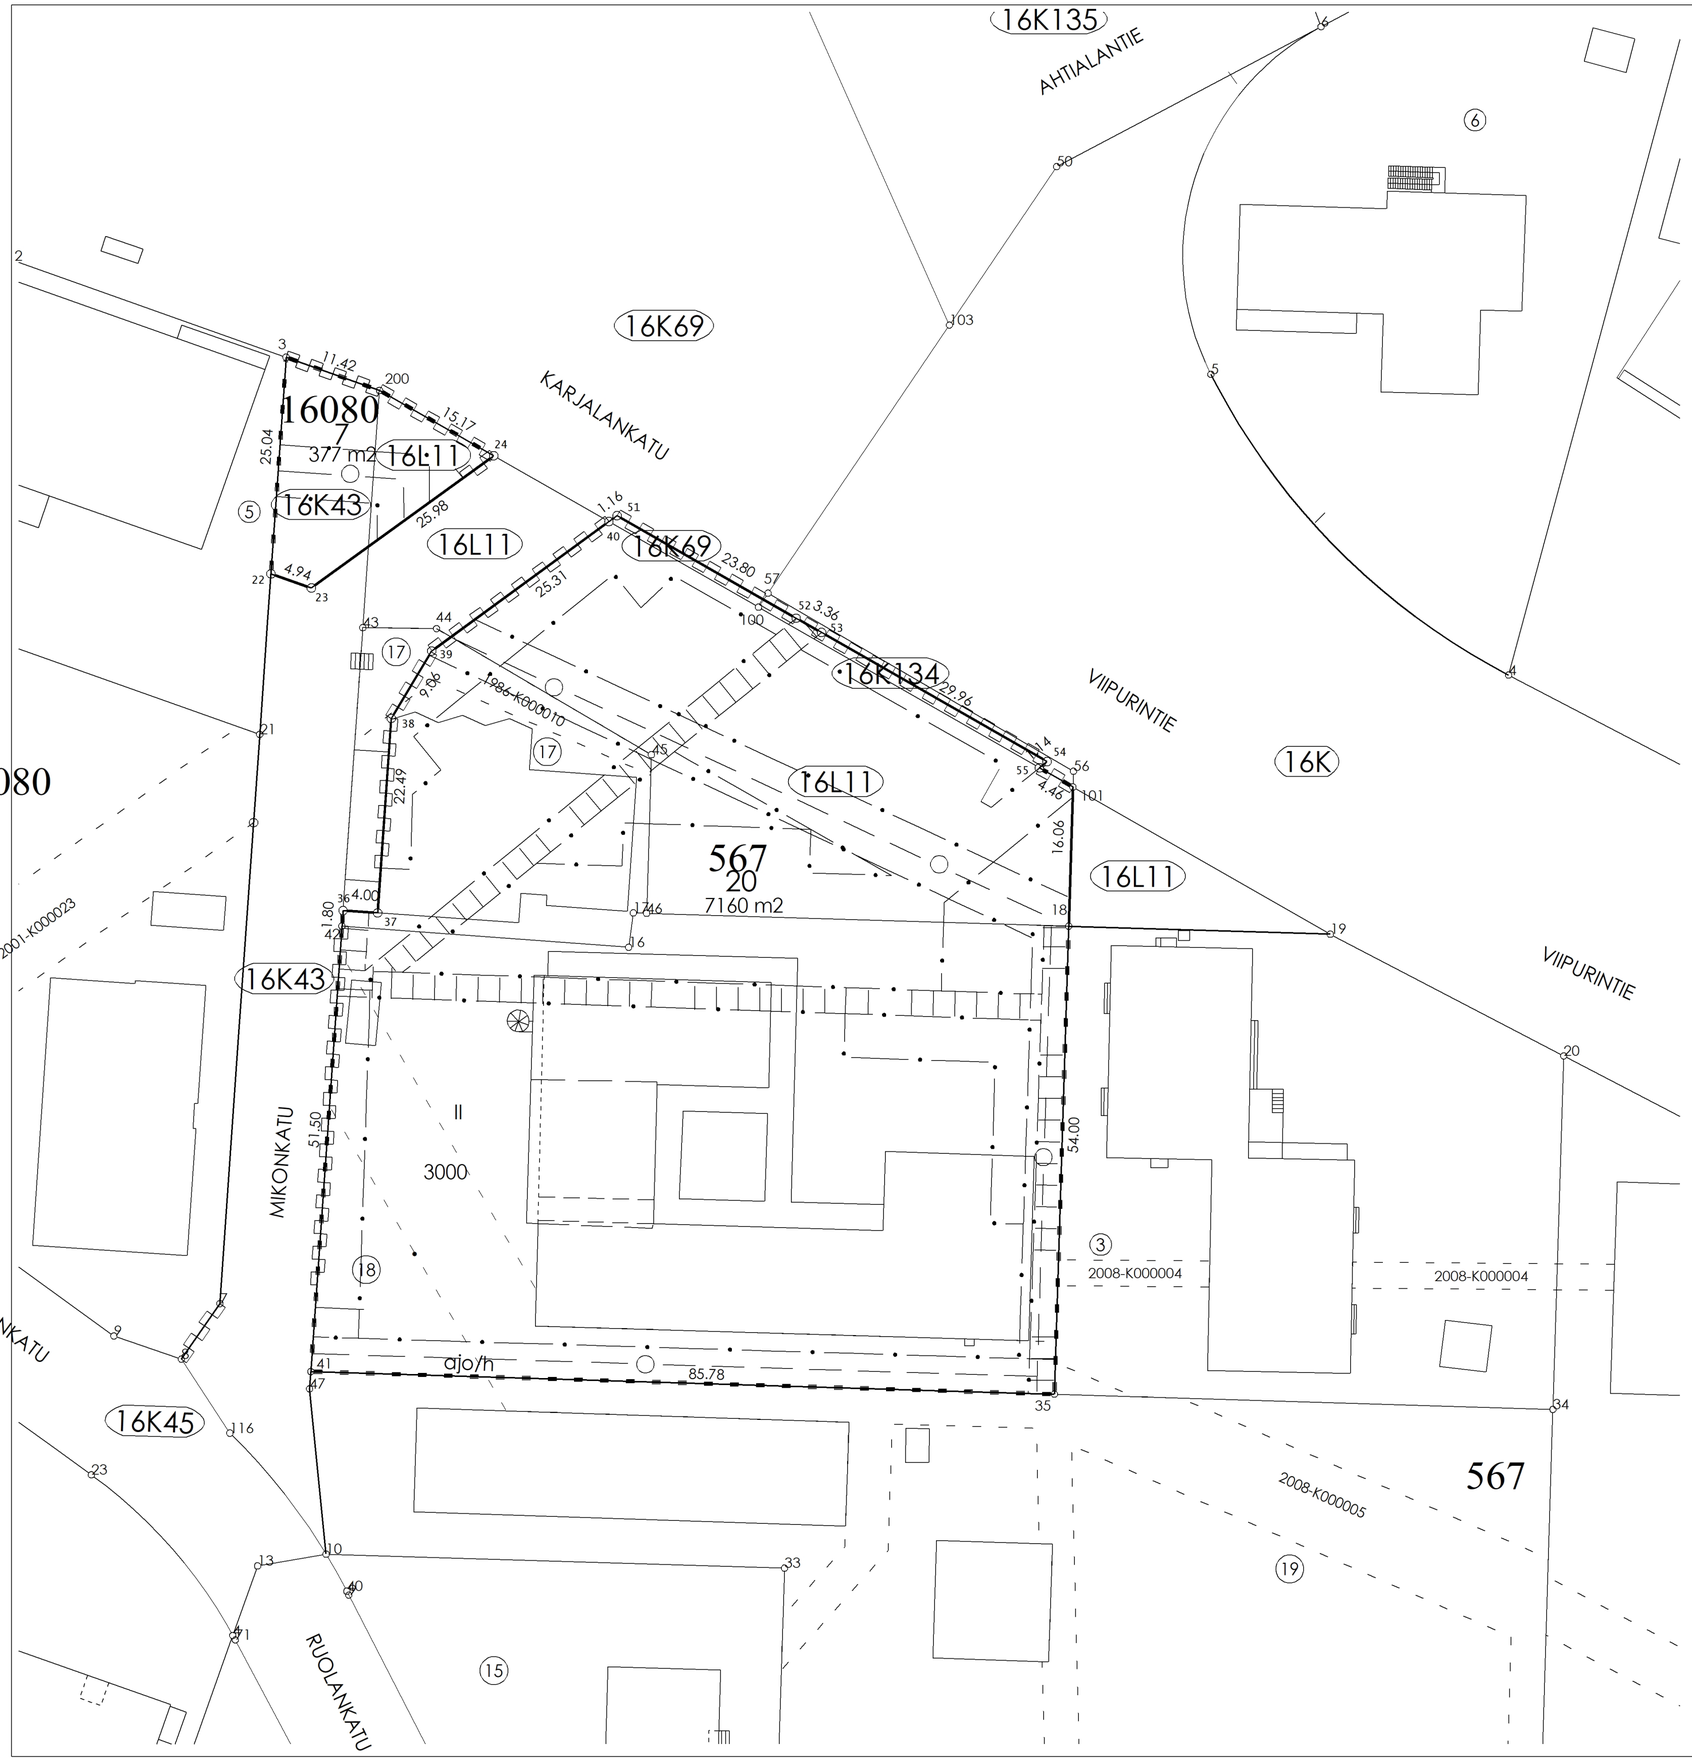


KOORDINAATTILUETTELO

N:O	X	Y
3	6763202.696	26482827.117
18	6763137.073	26482917.351
22	6763177.715	26482825.369
23	6763176.079	26482830.028
24	6763191.342	26482851.047
35	6763083.099	26482915.703
36	6763138.884	26482833.680
37	6763138.605	26482837.671
38	6763161.039	26482839.240
39	6763168.811	26482843.896
40	6763183.743	26482864.330
41	6763085.716	26482829.960
42	6763137.092	26482833.555
51	6763184.428	26482865.267
52	6763172.597	26482885.921
53	6763170.951	26482888.854
54	6763156.058	26482914.852
55	6763155.340	26482913.974
101	6763153.127	26482917.841
200	6763198.877	26482837.877

MUODOSTUMINEN

TONTTI	P-ALA	OSAP-ALA	KIINTEISTÖTUNNUS	KIINTEISTÖN NIMI
398-16-80-7	377	254	398-16-9901-43	MIKONKATU
		123	398-16-9906-11	
398-16-567-20	7160	875	398-16-567-17	
		4466	398-16-567-18	
		21	398-16-9901-69	KARJALANKATU
		40	398-16-9901-134	VIIPURINTIE
		1758	398-16-9906-11	

Tonttijako ja tonttijaon muutos	TJNRO 398M-26-85
ASEMAKAAVA 398 A-2826	MITTAKAAVA 1:500
TONTTIJAKO HYVÄKSYTÄÄN KAAVAN YHTEYDESSÄ	KAUP.OSA 16 MÖYSÄ
EDELLINEN TONTTIJAKO 398 61199	TONTIT 398-16-80-7, 398-16-567-20
HYVÄKSYTTY 04.08.1986	MUUTT.TONTIT 398-16-567-17,18
POHJAKARTAN HYVÄKSYI JA TONTTIJAON LAATI	TJ-KARTTA 398 M-26-85
25.09.2026	LASKI EE / PIIRSI OH / Lahti
Maanmittausinsinööri Eija Eskelinen	