


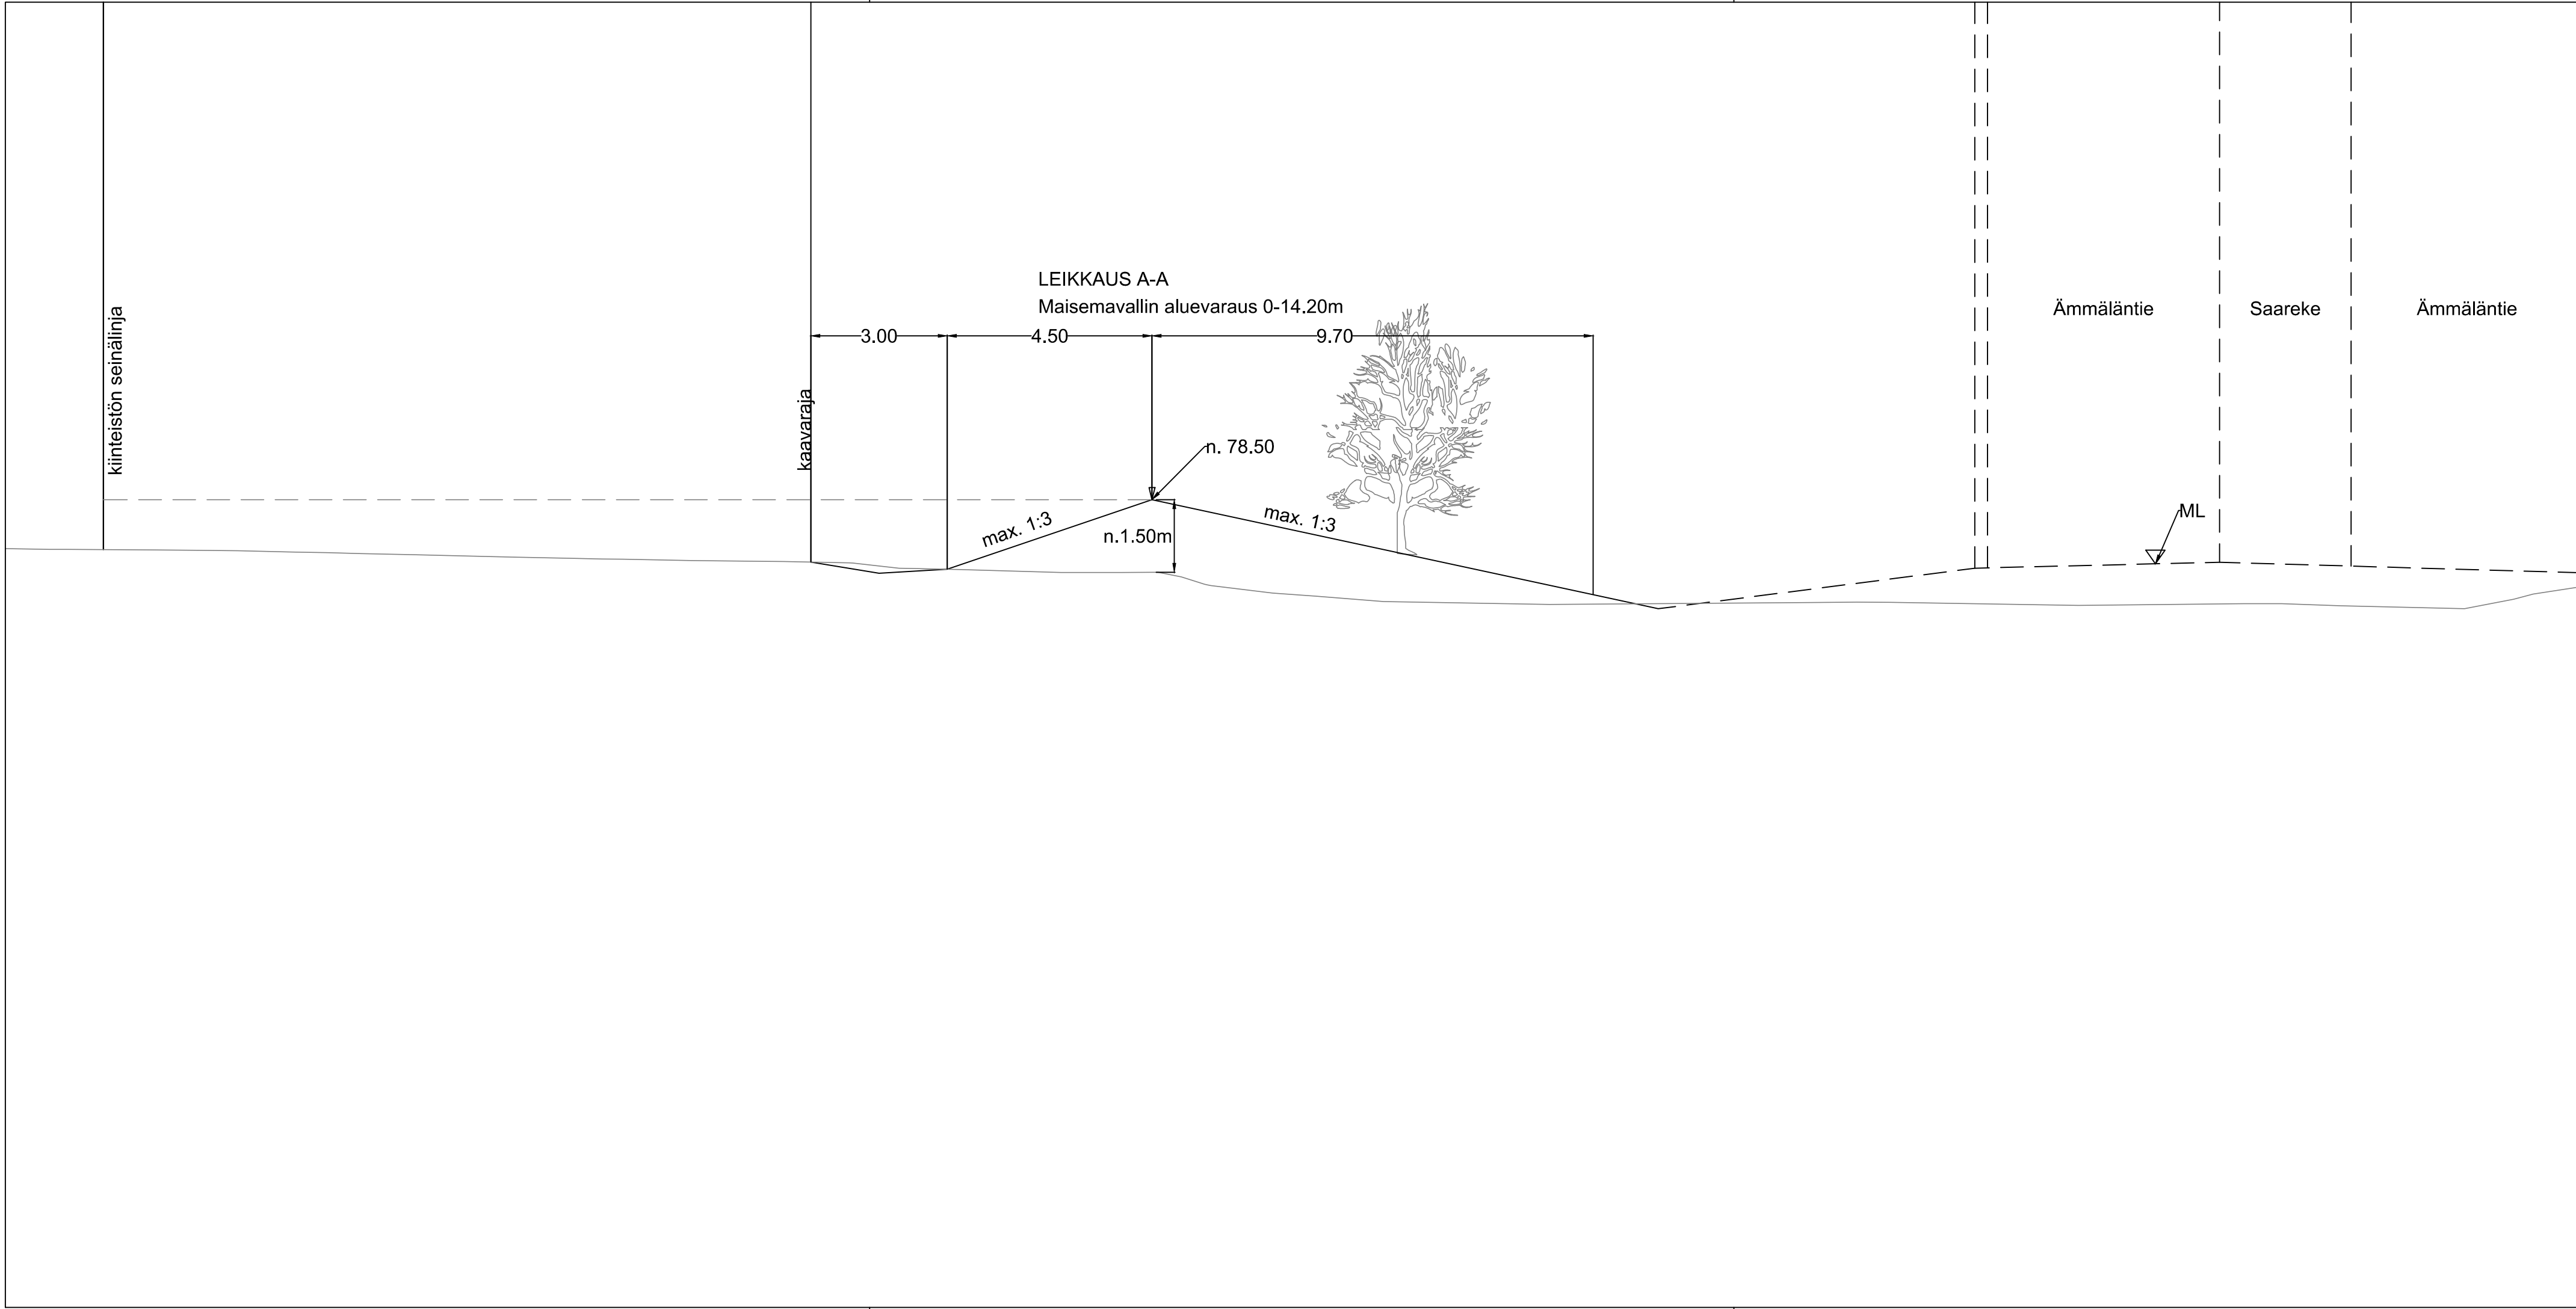

Muutos		
Tela		
Nähtävillä		
ETRS-GK26 / N2000		
Kohteen nimi: Ämmäläntien perusparantaminen - Tyypipoikkileikkaus A-A, maisemavalli		Kaupunginosatunnus: 21 Ämmälä
Suunnittelija: A-Insinöörit Proj. päällikkö: J. Tikkamäki Suunnittelija: J-P Mäntymaa		Mittakaava: 1:100
Suunnitelmalaji:		Liittyy:
LAHDEN KAUPUNKI, KAUPUNKIYMPÄRISTÖN PALVELUALUE KUNNALLISTEKNIikka		Piirustusnumero: 2021-01-202-K
Suunnitelman päivämäärä: 16.4.2021		Mika Lastikka