
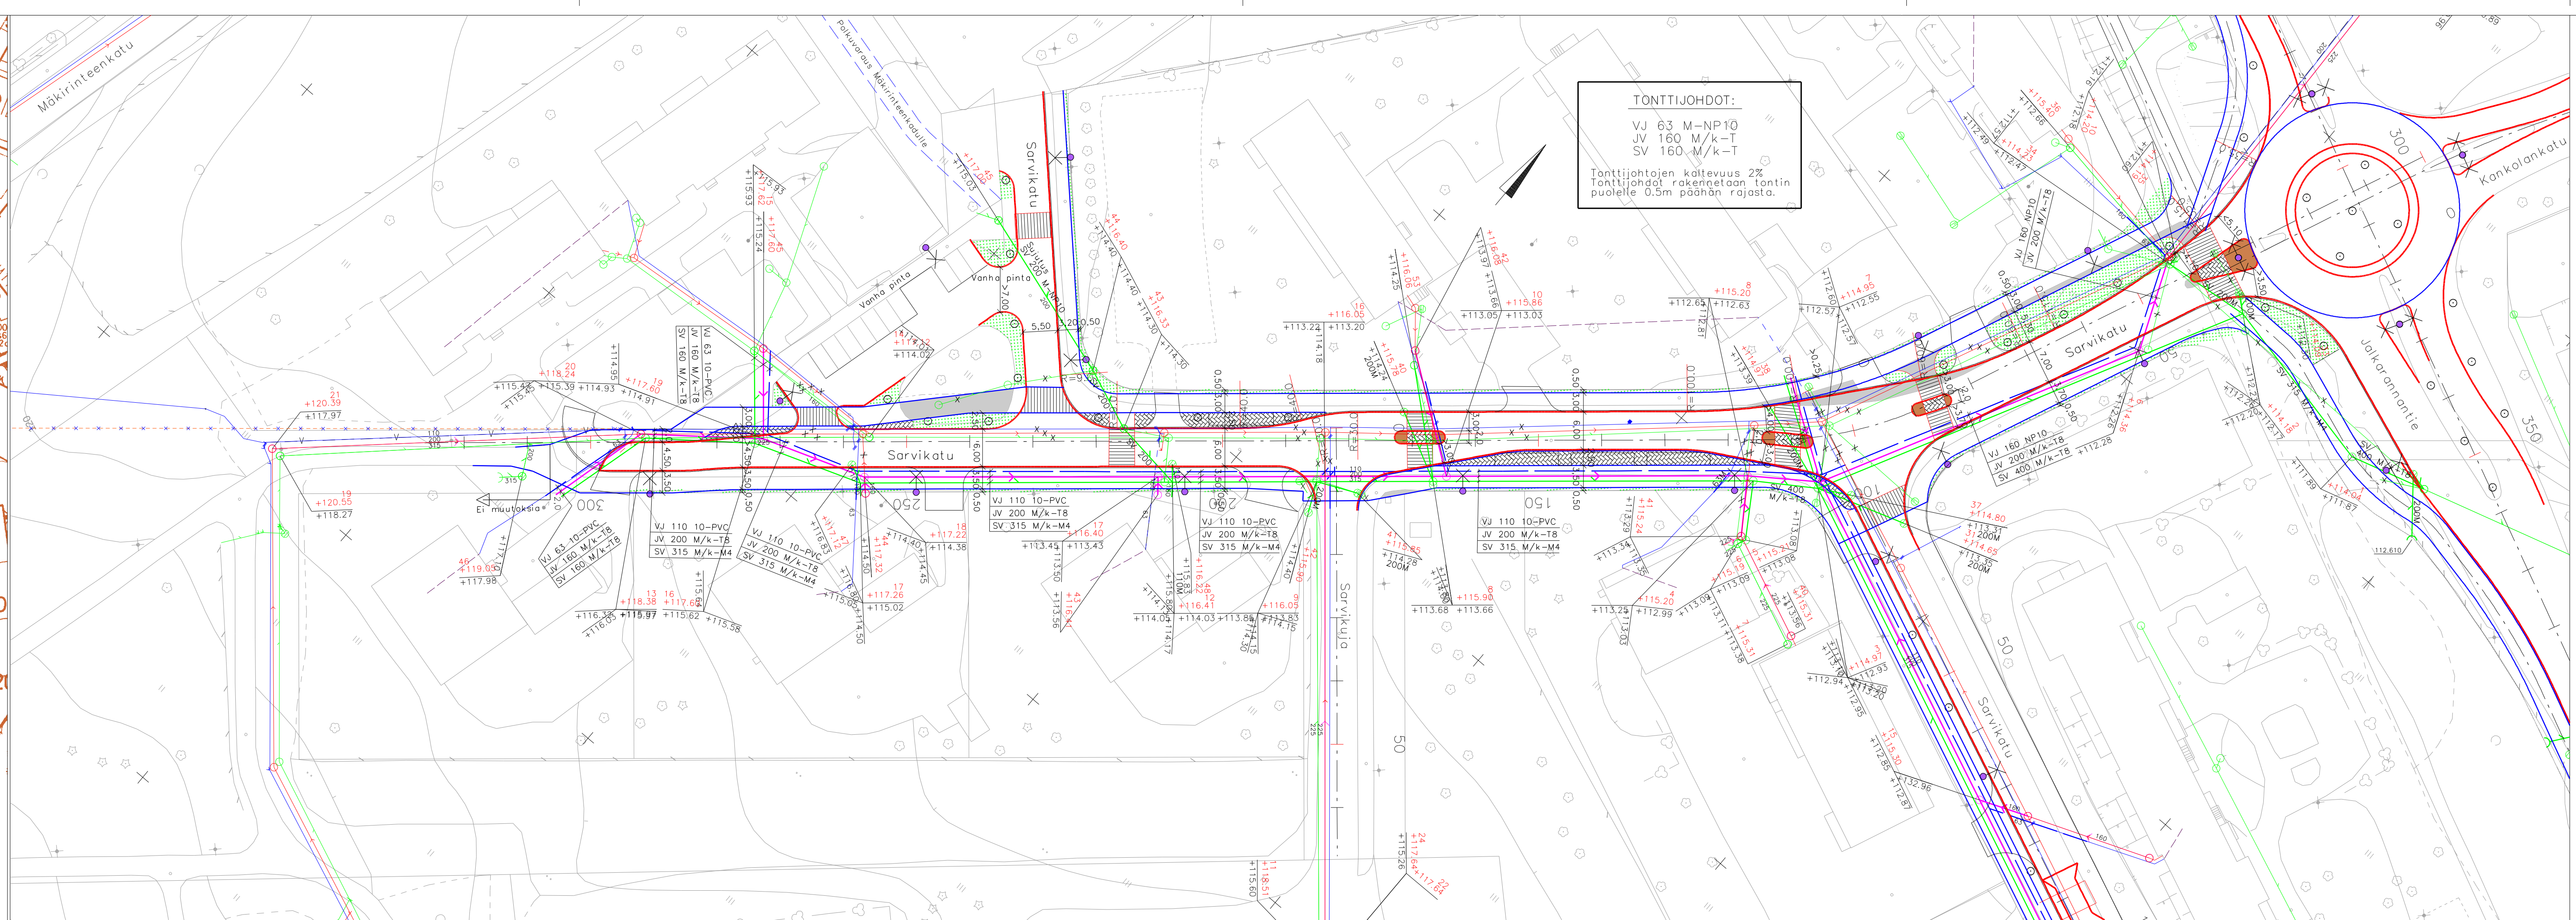


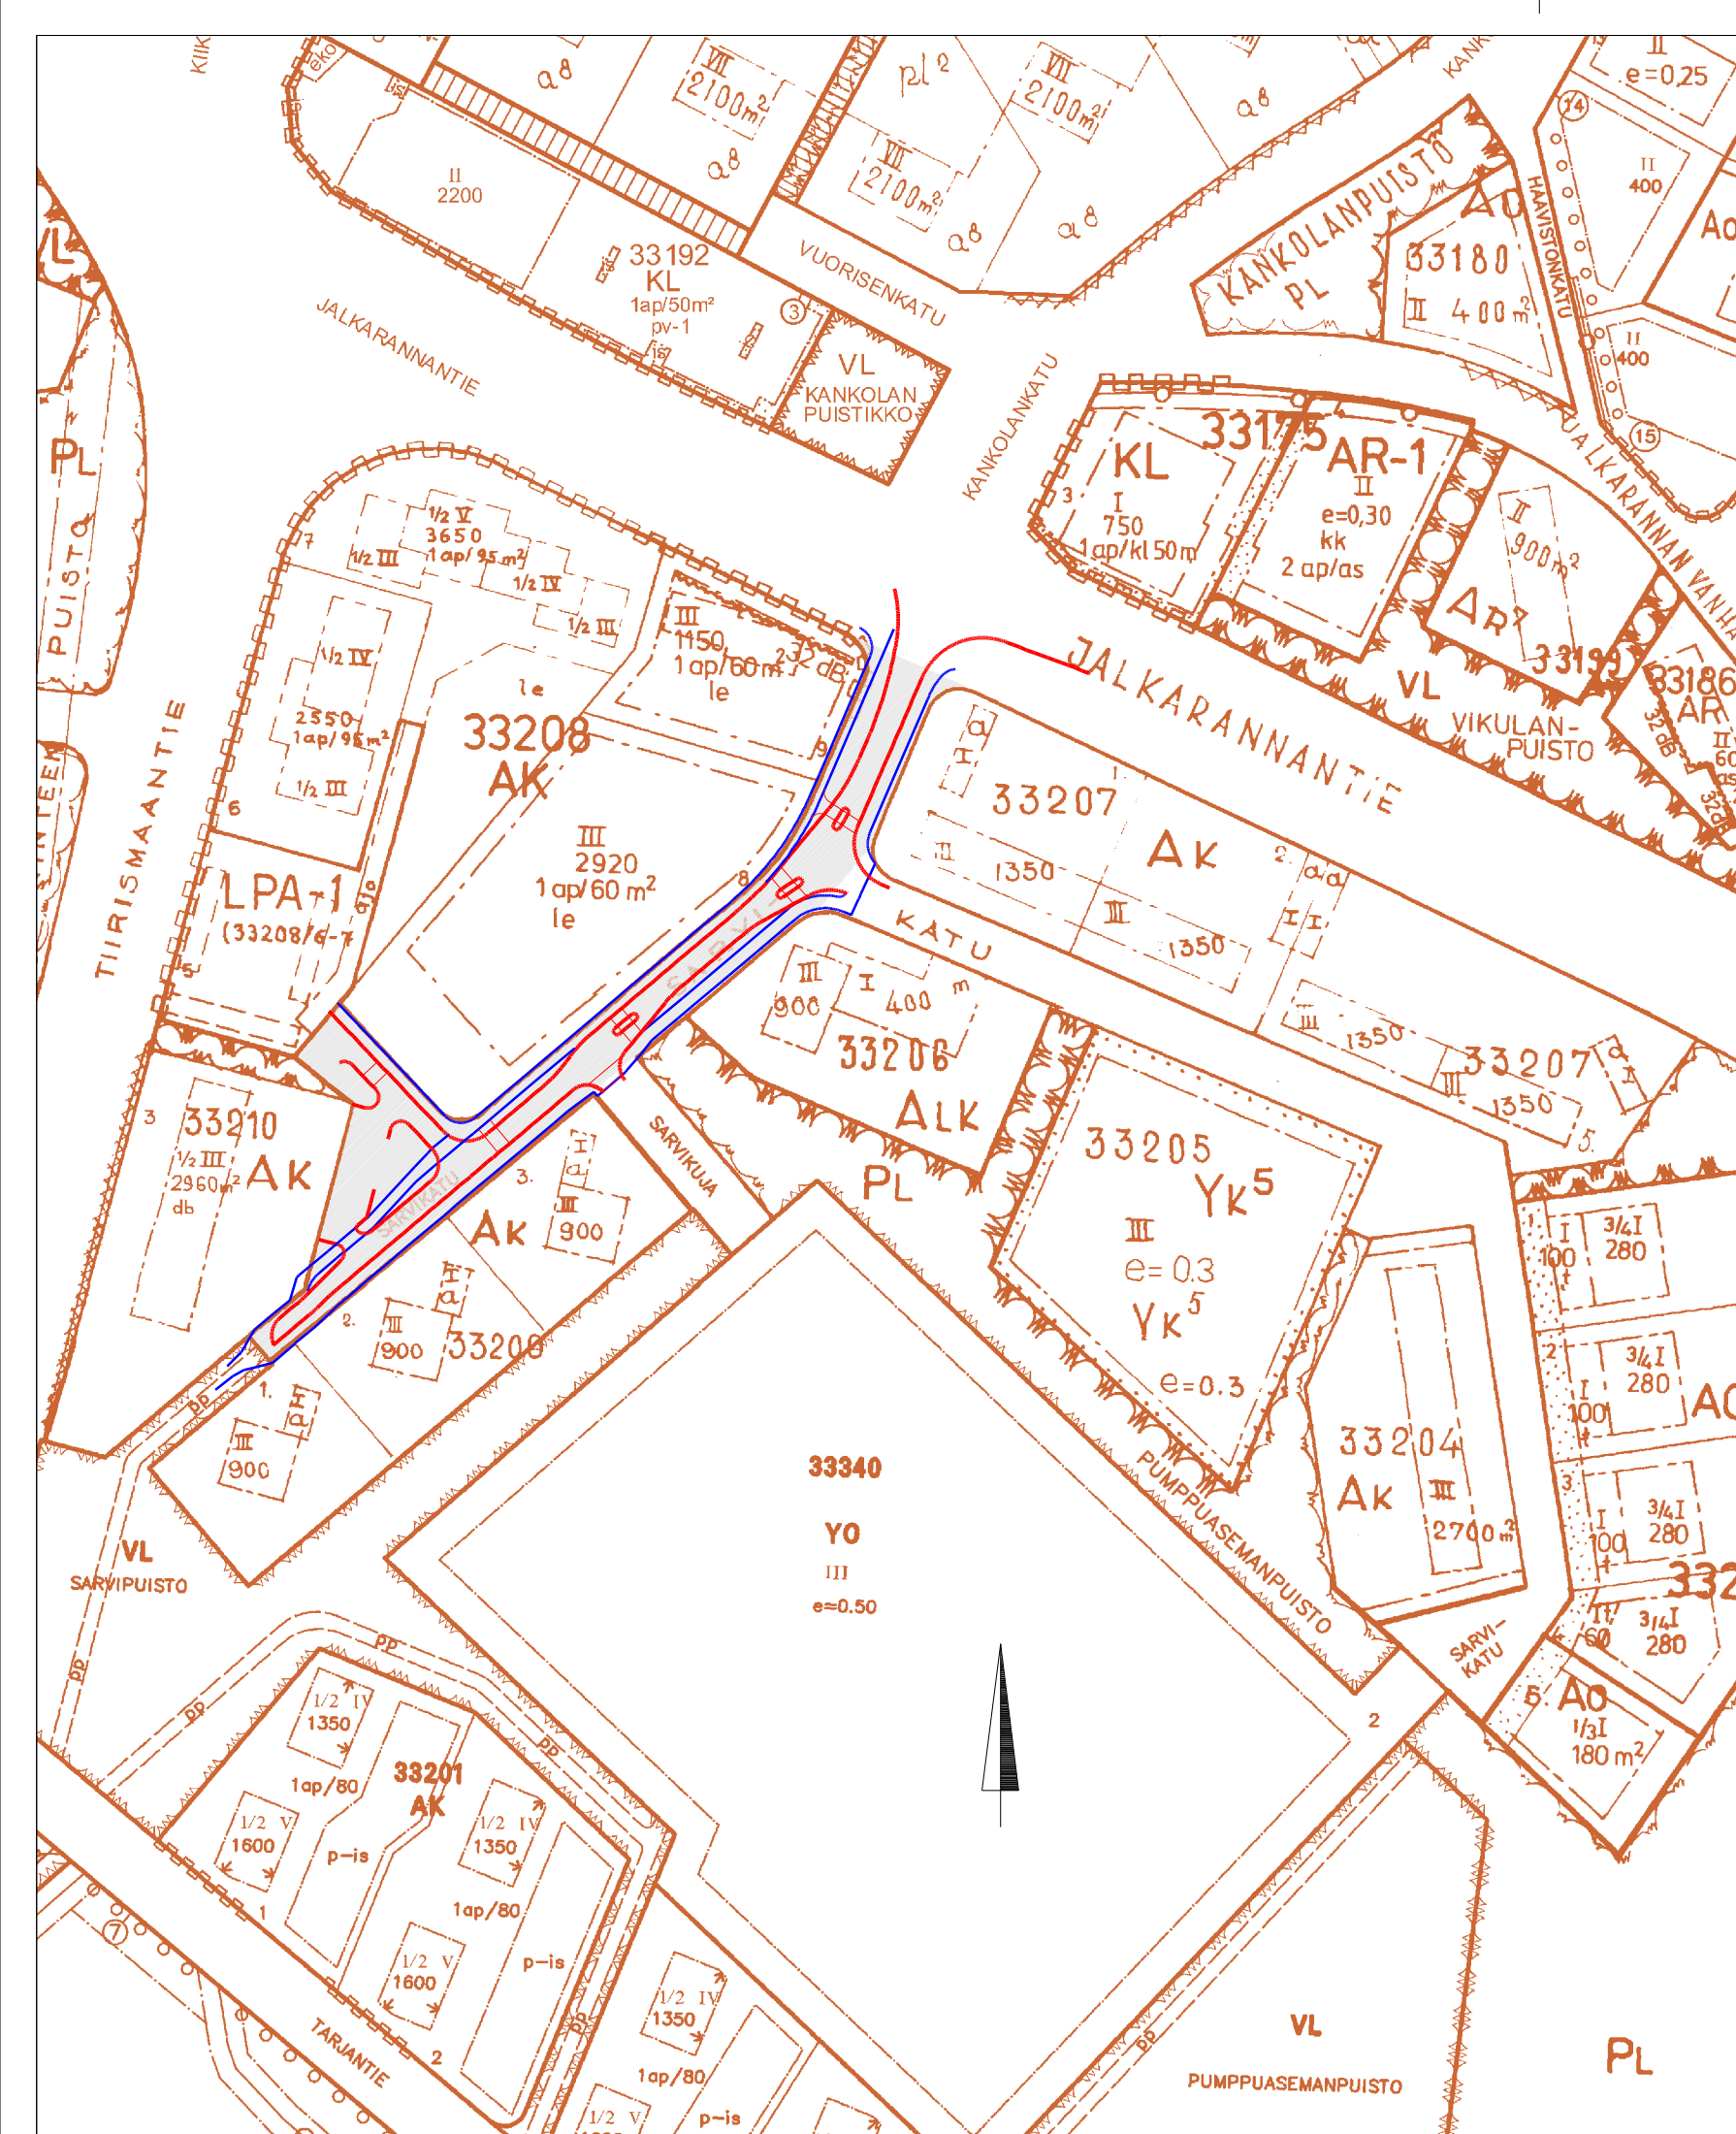

TONTTIJOHDOT:
VJ 63 M-NP10
JV 160 M/k-T
SV 160 M/k-T

Tonttijohdot kaltevuus 2%
Tonttijohdot rakennetaan tontin
puolelle 0,5m päänä rojasta.

- Pohjattava alue
- Uusi asfaltti + tasausmurske
- Noppakivi, punainen, käytetty
- Betonikivi, harmaa
- Nurmetus
- Reunakivi, uusi tai siirto
- Katupuu, istutettava



✕ = Valaisinpylväs, ohjeellinen

Ajorata, jalkakäytävä ja polkupyörätiet
päällystetään uudelleen vanhan asfaltin päälle.

Korkeusjärjestelmä N2000

Tela	14.12.2010		
Näht.	11-24.11.2010	Muutos:	Muutt. Tark.
Piirt.	SM	Liittyy: 72009/K	Nimi: SARVIKATU (länsihaara)
Suunn.	PK	Korvaa:	Katusuunnitelma
			Kartta
Tark.	Mittakaava: 1:2000 1:500	LAHDEN KAUPUNKI KUNNALLISTEKNIIKKA	Piirustusnumero: 72008 /K
LV		Pvm 23.6.2010	Arkisto n:o K173 / 17

Mika Lastikka

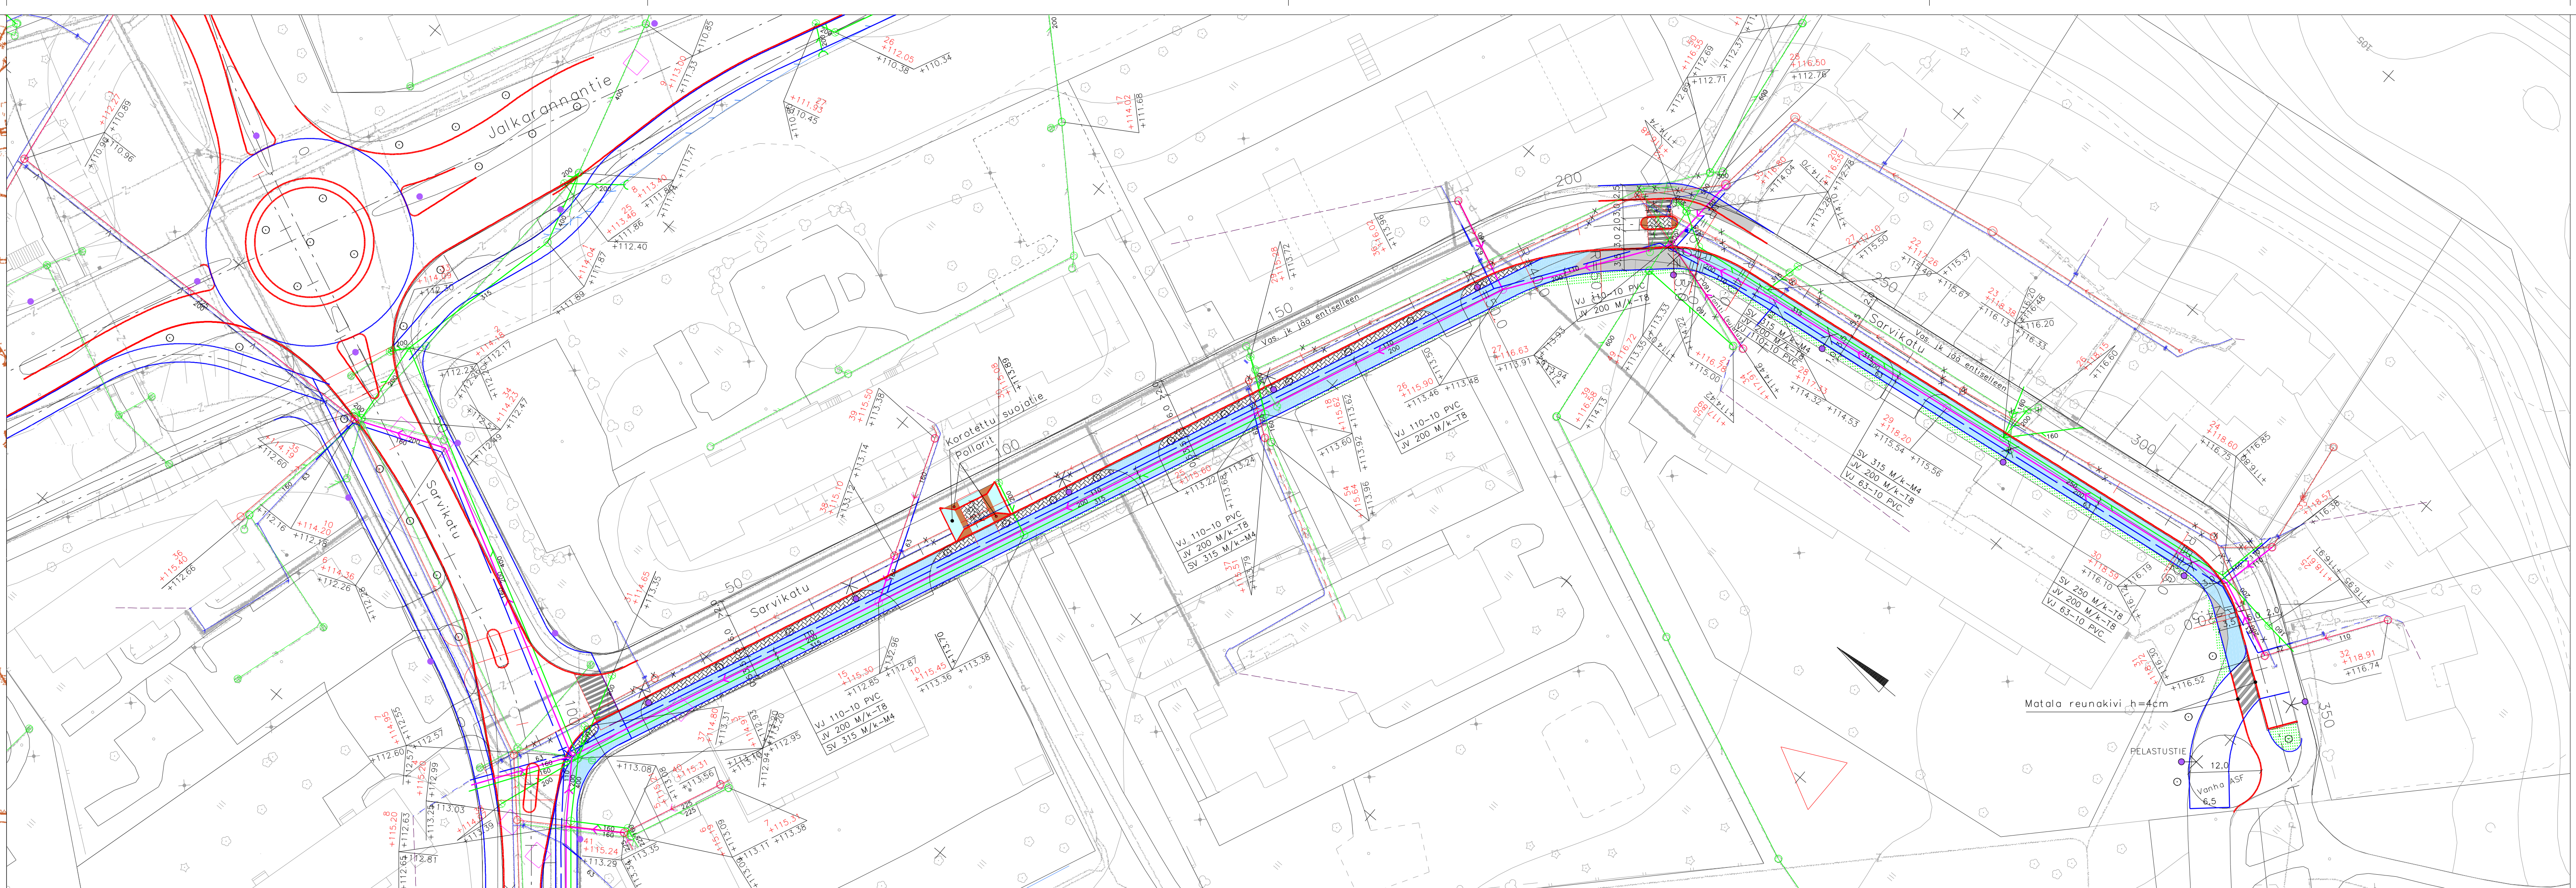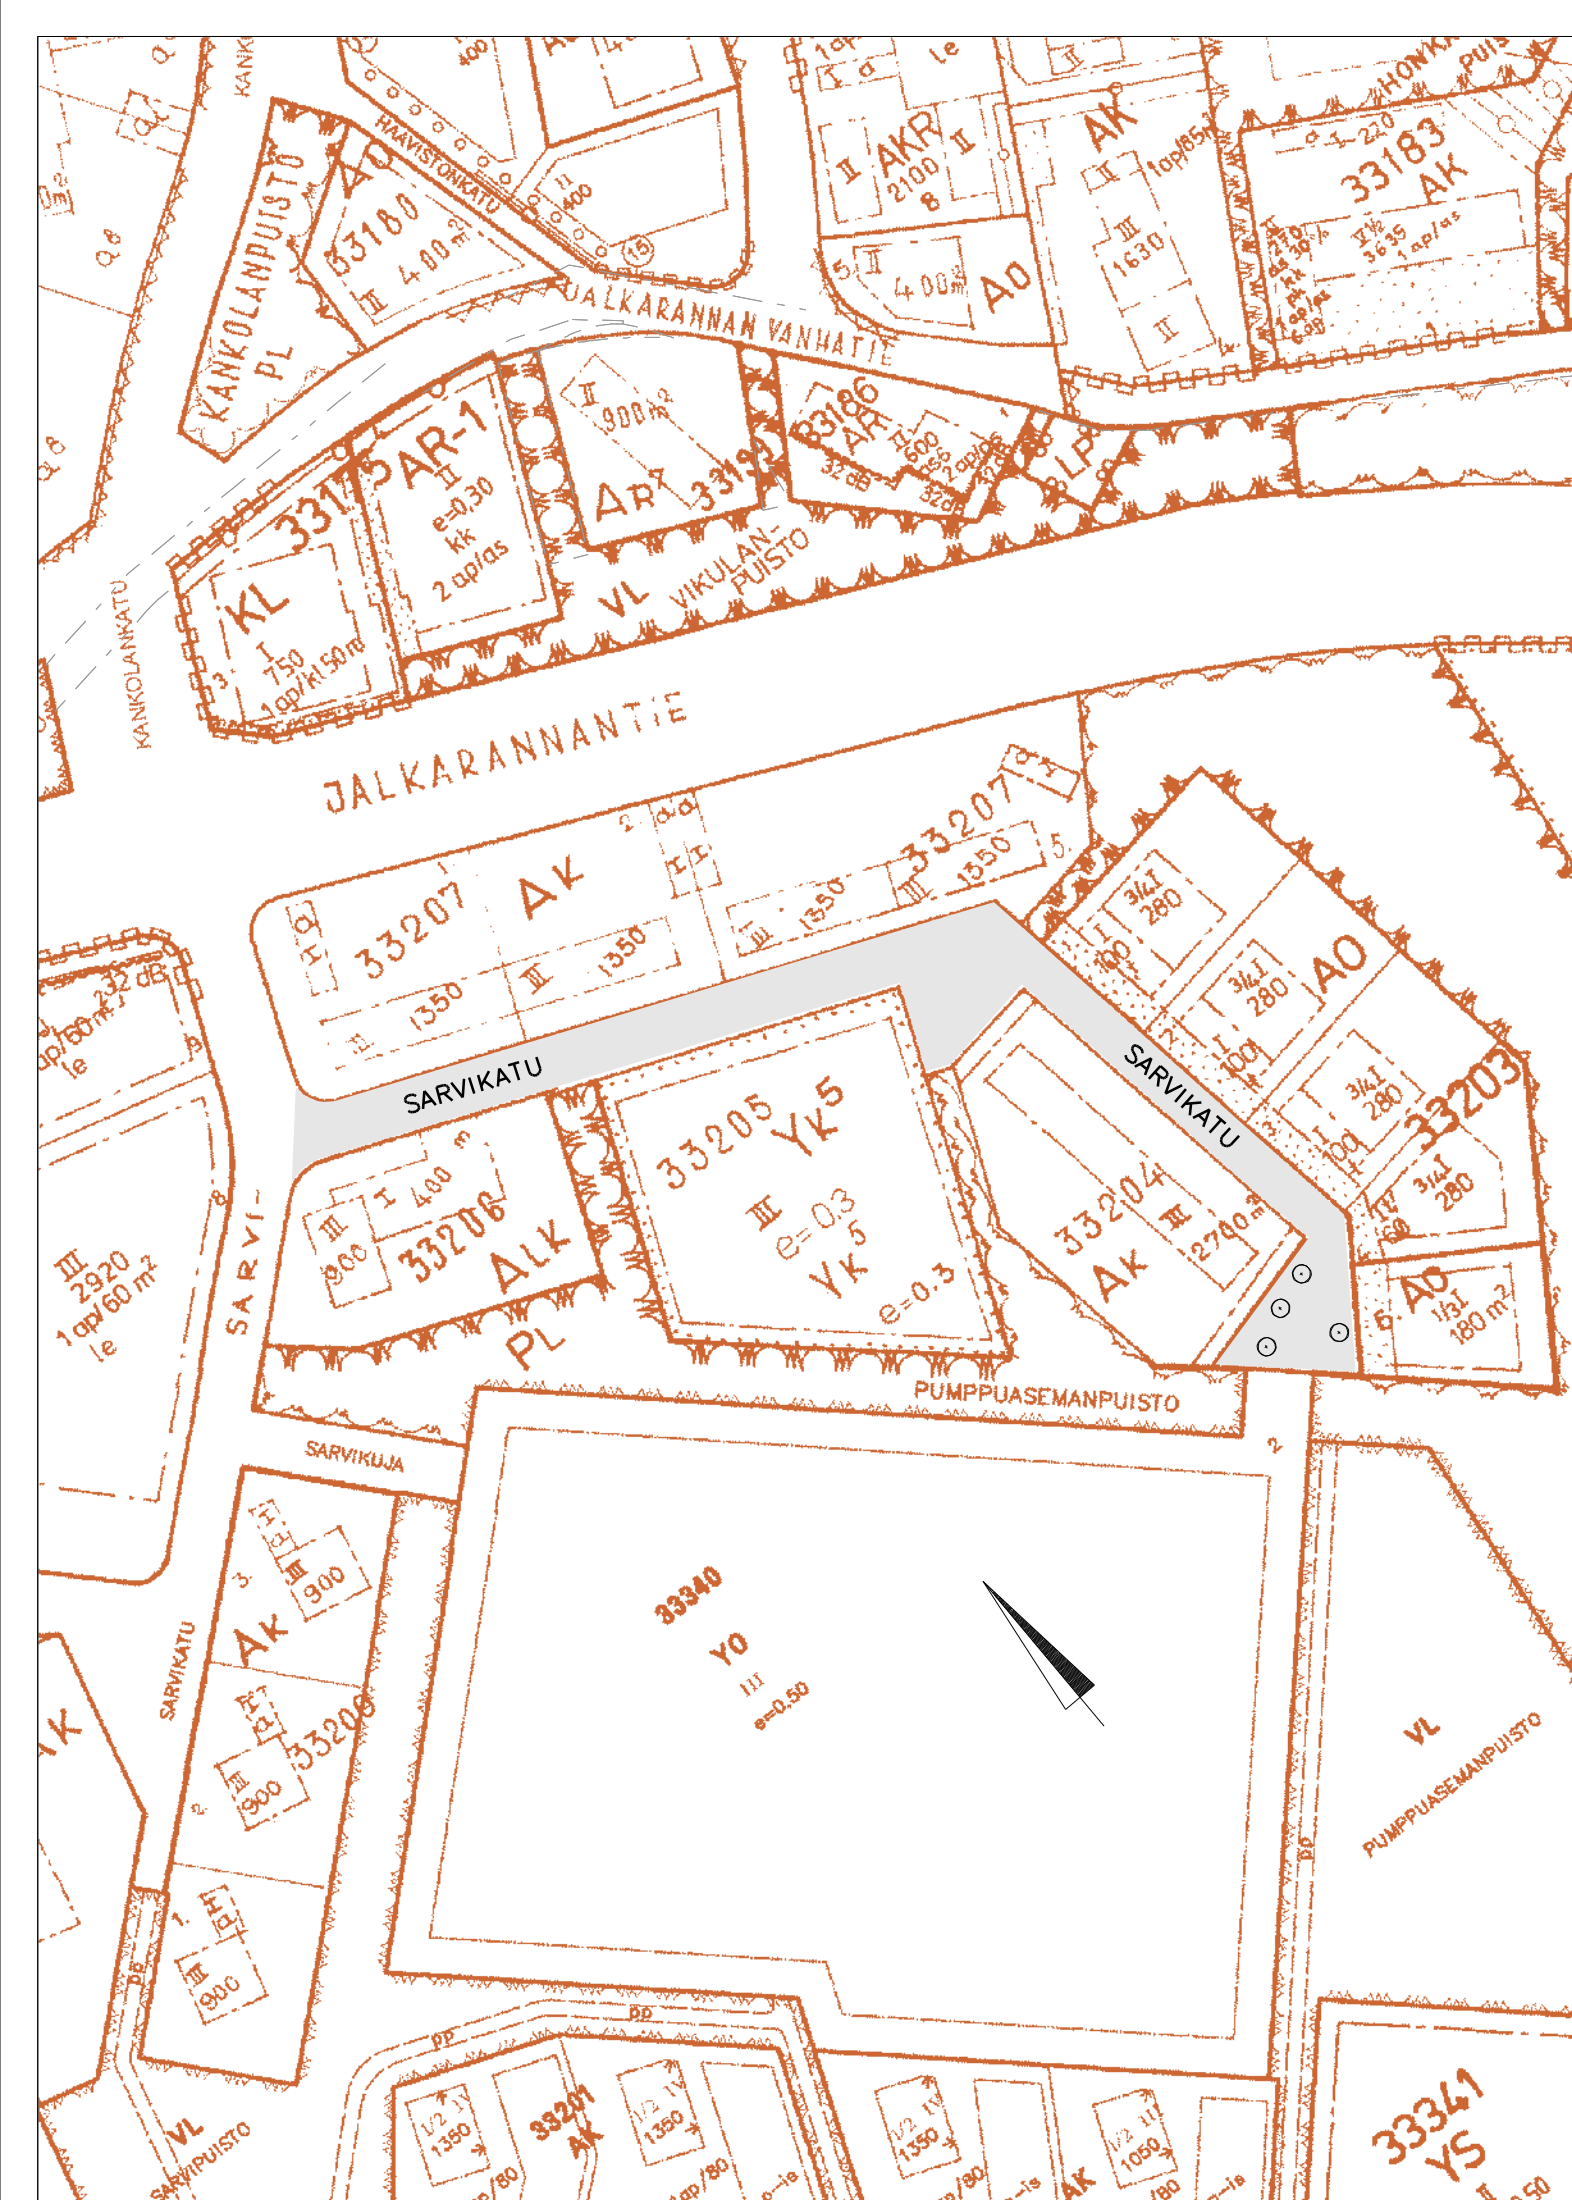

- Pohjattava alue
- Uusi asfaltti + tasaumurske
- Noppakivi, punainen, käytetty
- Betonikivi, harmaa
- Nurmetus
- Reunakivi, uusi tai siirto
- Katupuu, istutettava

Ajoradalle uusi asfaltti mittalinjasta oikealle.
Oikea JK- ja PP-tie uusi asf. + murske
Vasen JK ja vas. ajorata vanha asf.

✕ = valaisinpylväs, ohjeellinen

Korkeusjärjestelmä N2000

Tela	14.12.2010			
Näht.	11.11.-24.11.2010	Muutos:		Muutt. Tark.
Piirt.	AL Liittyy: 72011/K	Nimi:	SARVIKATU (Itähaara)	
Suunn.	PK Korvaa:		Katusuunnitelma	
			Kartta	
Tark.	Mittakaava:	LAHDEN KAUPUNKI KUNNALLISTEKNIIKKA		Piirustusnumero: 72010 /K
LV	1:500 1:2000	Pvm	23.6.2010	Arkisto no K173 /19
		Mika Lastikka		