


KOORDINAATTILUETTELO

N:O	X	Y
1	6766577.222	26481043.218
2	6766608.437	26481076.362
3	6766654.799	26481079.924
10	6766568.206	26481051.708
11	6766684.067	26481110.063
12	6766689.060	26481126.208
13	6766700.906	26481164.508
14	6766626.066	26481193.281
15	6766589.189	26481207.459
16	6766565.801	26481204.459
17	6766571.651	26481158.847
18	6766558.682	26481157.781
19	6766560.465	26481143.880
20	6766573.434	26481144.946
21	6766608.593	26481147.835
22	6766628.543	26481149.475
23	6766575.990	26481125.019
24	6766562.654	26481123.995

MUODOSTUMINEN

TONNIT	P-ALA	OSAP-ALA	KIINTEISTÖTUNNUS	MÄÄRÄALA
004 4304 0004	7995	7995	004 4304 0003	
004 4304 0005	3339	3339	004 4304 0003	
004 4304 0006	2928	2928	004 4304 0003	

Tonttijaon muutos	TJNRO	398M-22-9		
ASEMAKAAVA A-2769a	MIITAKAAVA	1:500		
TONNITJAKO HYVÄKSYTÄÄN KAAVAN YHTEYDESSÄ	KAUP.OSA	4	Niemi	
EDELLINEN TONTTJAKO 398 64379	KORTTELI	4304		
HYVÄKSYTTY 29.05.1989	TONNIT	4-6		
POHJAKARTAN HYVÄKSYI JA TONTTJAJAON LAATI	MUUTT.TONNIT	3		
13.1.2022	TJ-KARTTA	398 M-22-9		
Kiinteistöinsinööri Mika Järvelä	LASKI	PIIRSI	LAHTI	
	EE	OH		

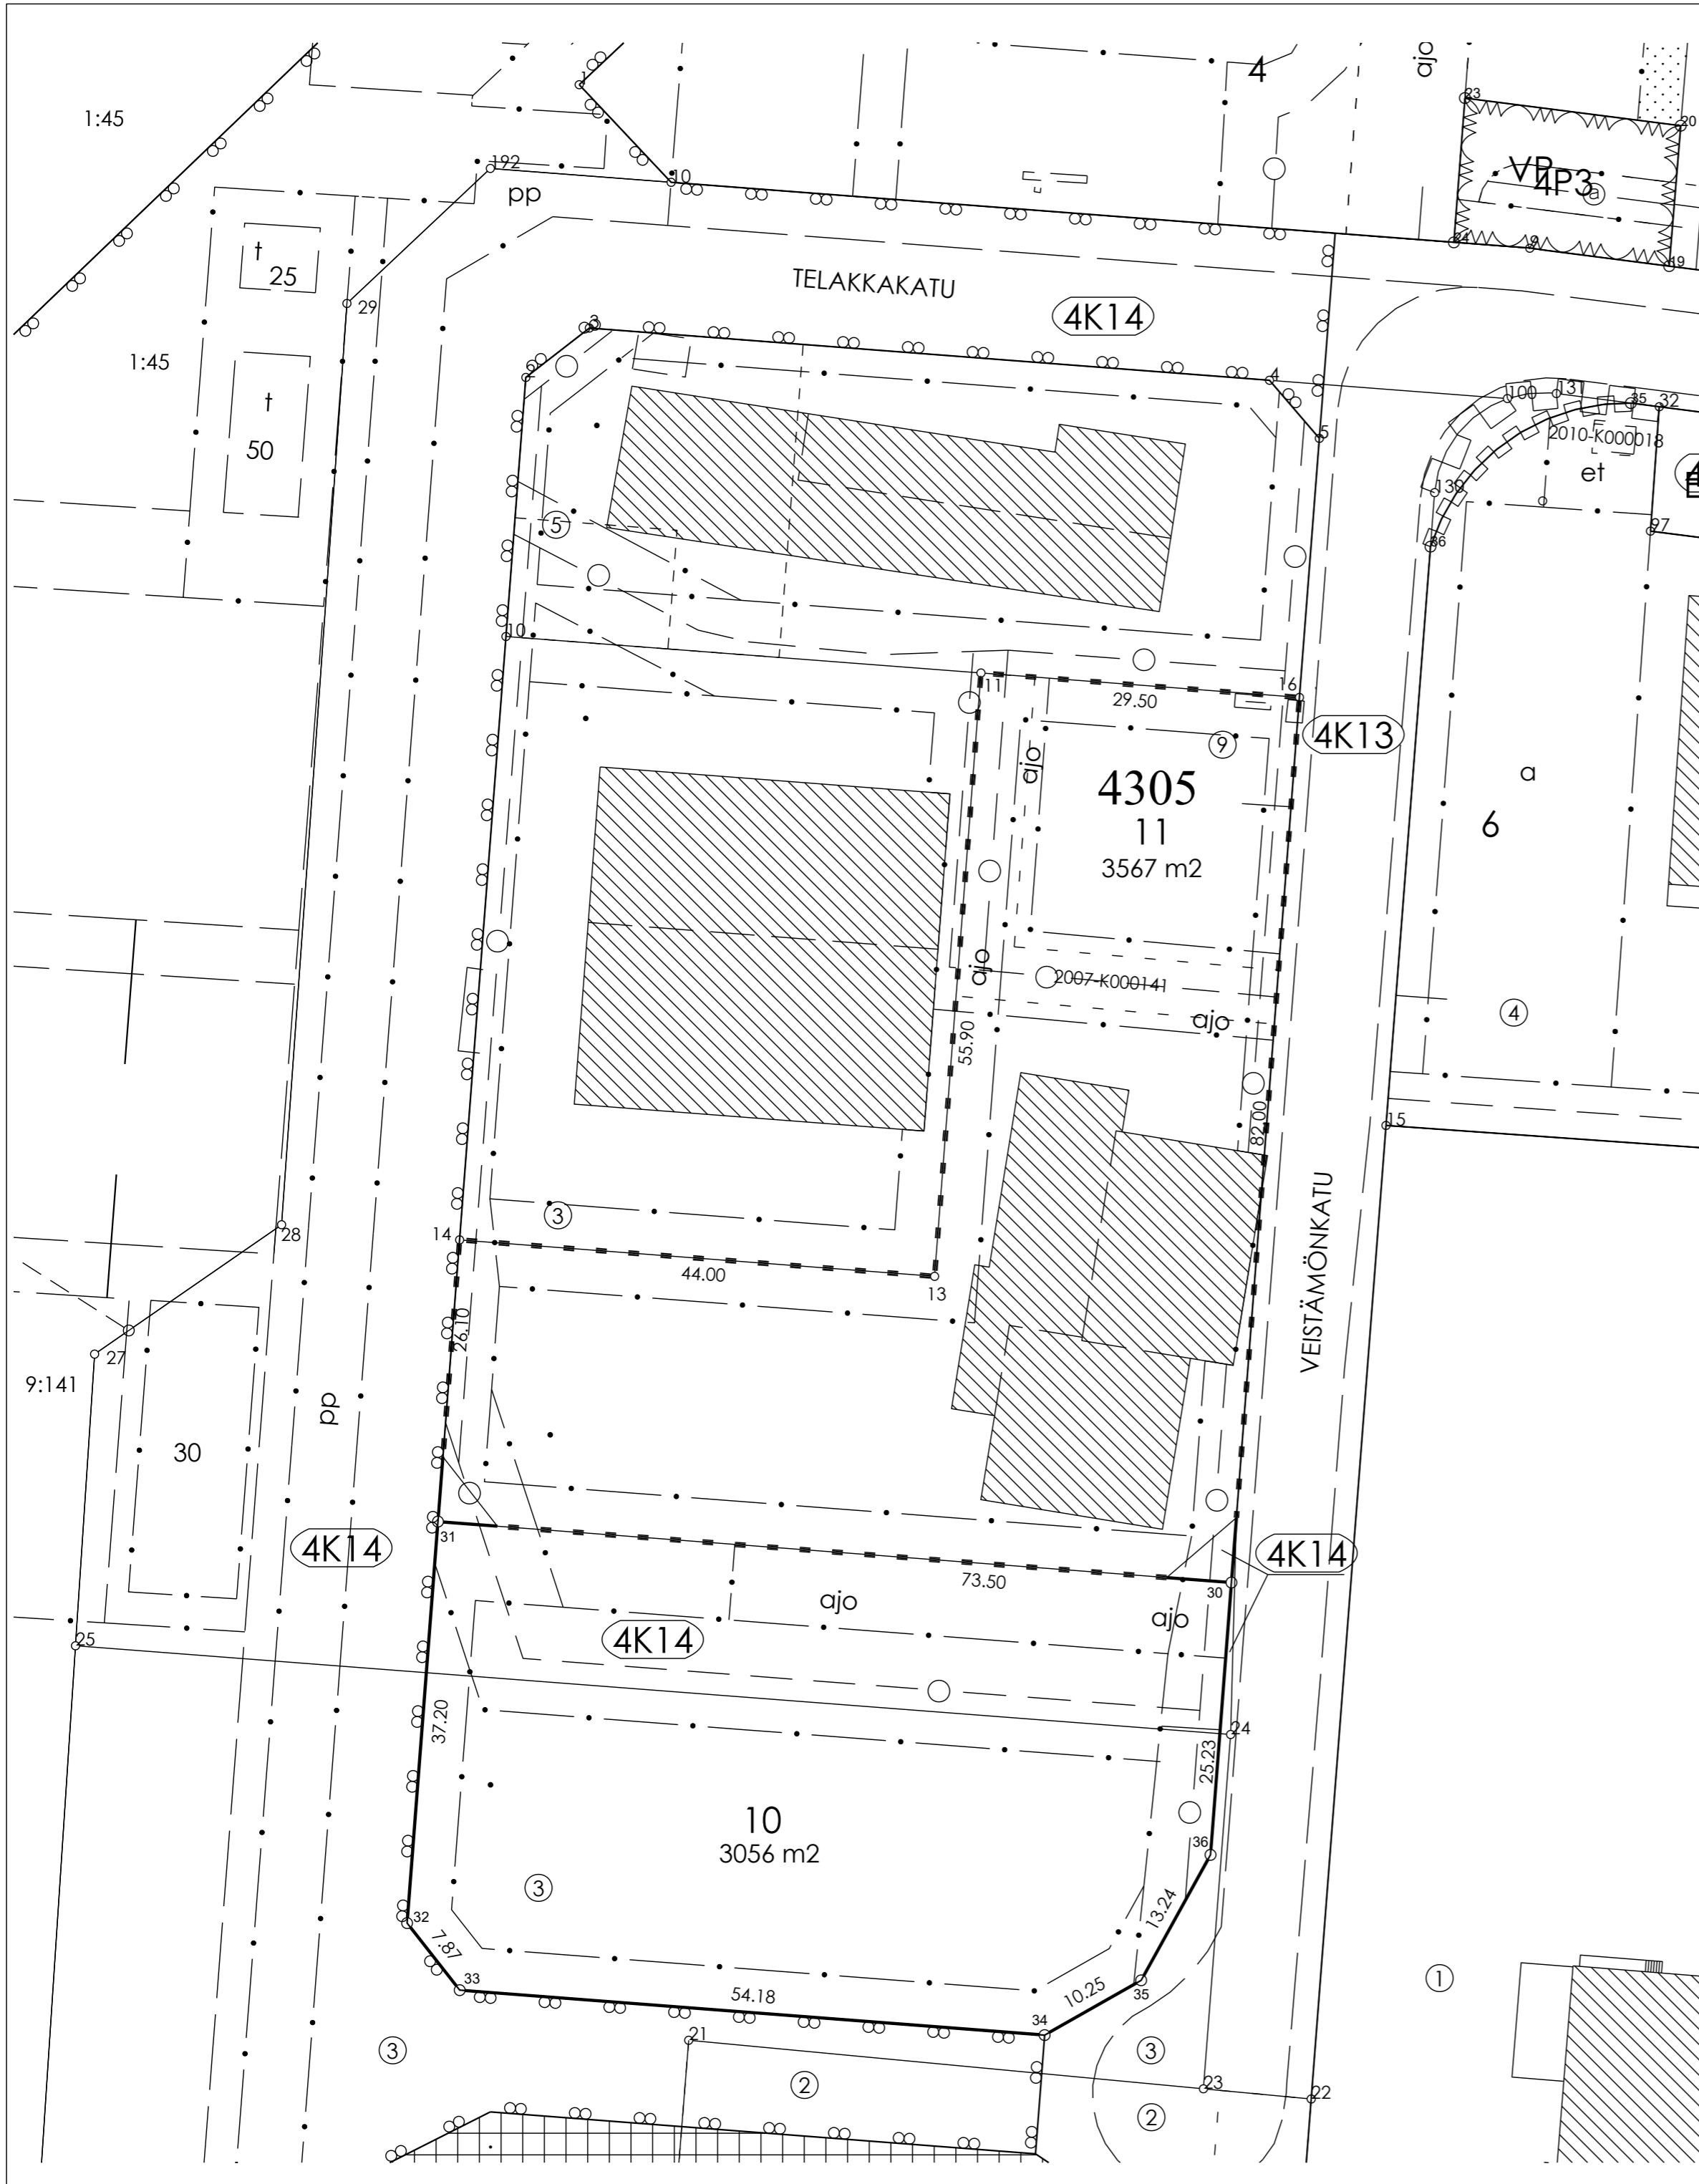


KOORDINAATTILUETTELO

N:O	X	Y
11	6766522.882	26481080.321
13	6766467.147	26481076.040
14	6766470.516	26481032.170
16	6766520.623	26481109.734
30	6766438.863	26481103.453
31	6766444.493	26481030.170
32	6766407.405	26481027.320
33	6766401.212	26481032.179
34	6766397.062	26481086.201
35	6766402.120	26481095.115
36	6766413.711	26481101.521

MUODOSTUMINEN

TONTTI	P-ALA	OSAP-ALA	KIINTEISTÖTUNNUS	MÄÄRÄALA
004 4305 0010	3056	2027	004 4302 0003	
		1029	004 9901 0014	TELAKKAKATU
004 4305 0011	3567	3533	004 4305 0009	
		34	004 9901 0014	TELAKKAKATU

Tonttijako ja tonttijaon muutos	TJNRO	398M-22-10
ASEMAKAAVA A-2769a	MITTAKAAVA	1:500
TONTTIJAKO HYVÄKSYTÄÄN KAAVAN YHTEYDESSÄ	KAUP.OSA	4 Niemi
EDELINEN TONTTIJAKO 398 64941 398 M-16-161	KORTTELI	4305
HYVÄKSYTTY 13.11.1989 14.11.2016	TONNIT	10,11
POHJAKARTAN HYVÄKSYI JA TONTTIIJAON LAATI	MUUTT.TONNIT	398-4-4305-9, 398-4-4302-3
13.01.2022	TJ-KARTTA	398 M-22-10
Kiinteistöinsinööri Mika Järvelä	LASKI	PIIRSI
	EE	OH
		LAHTI

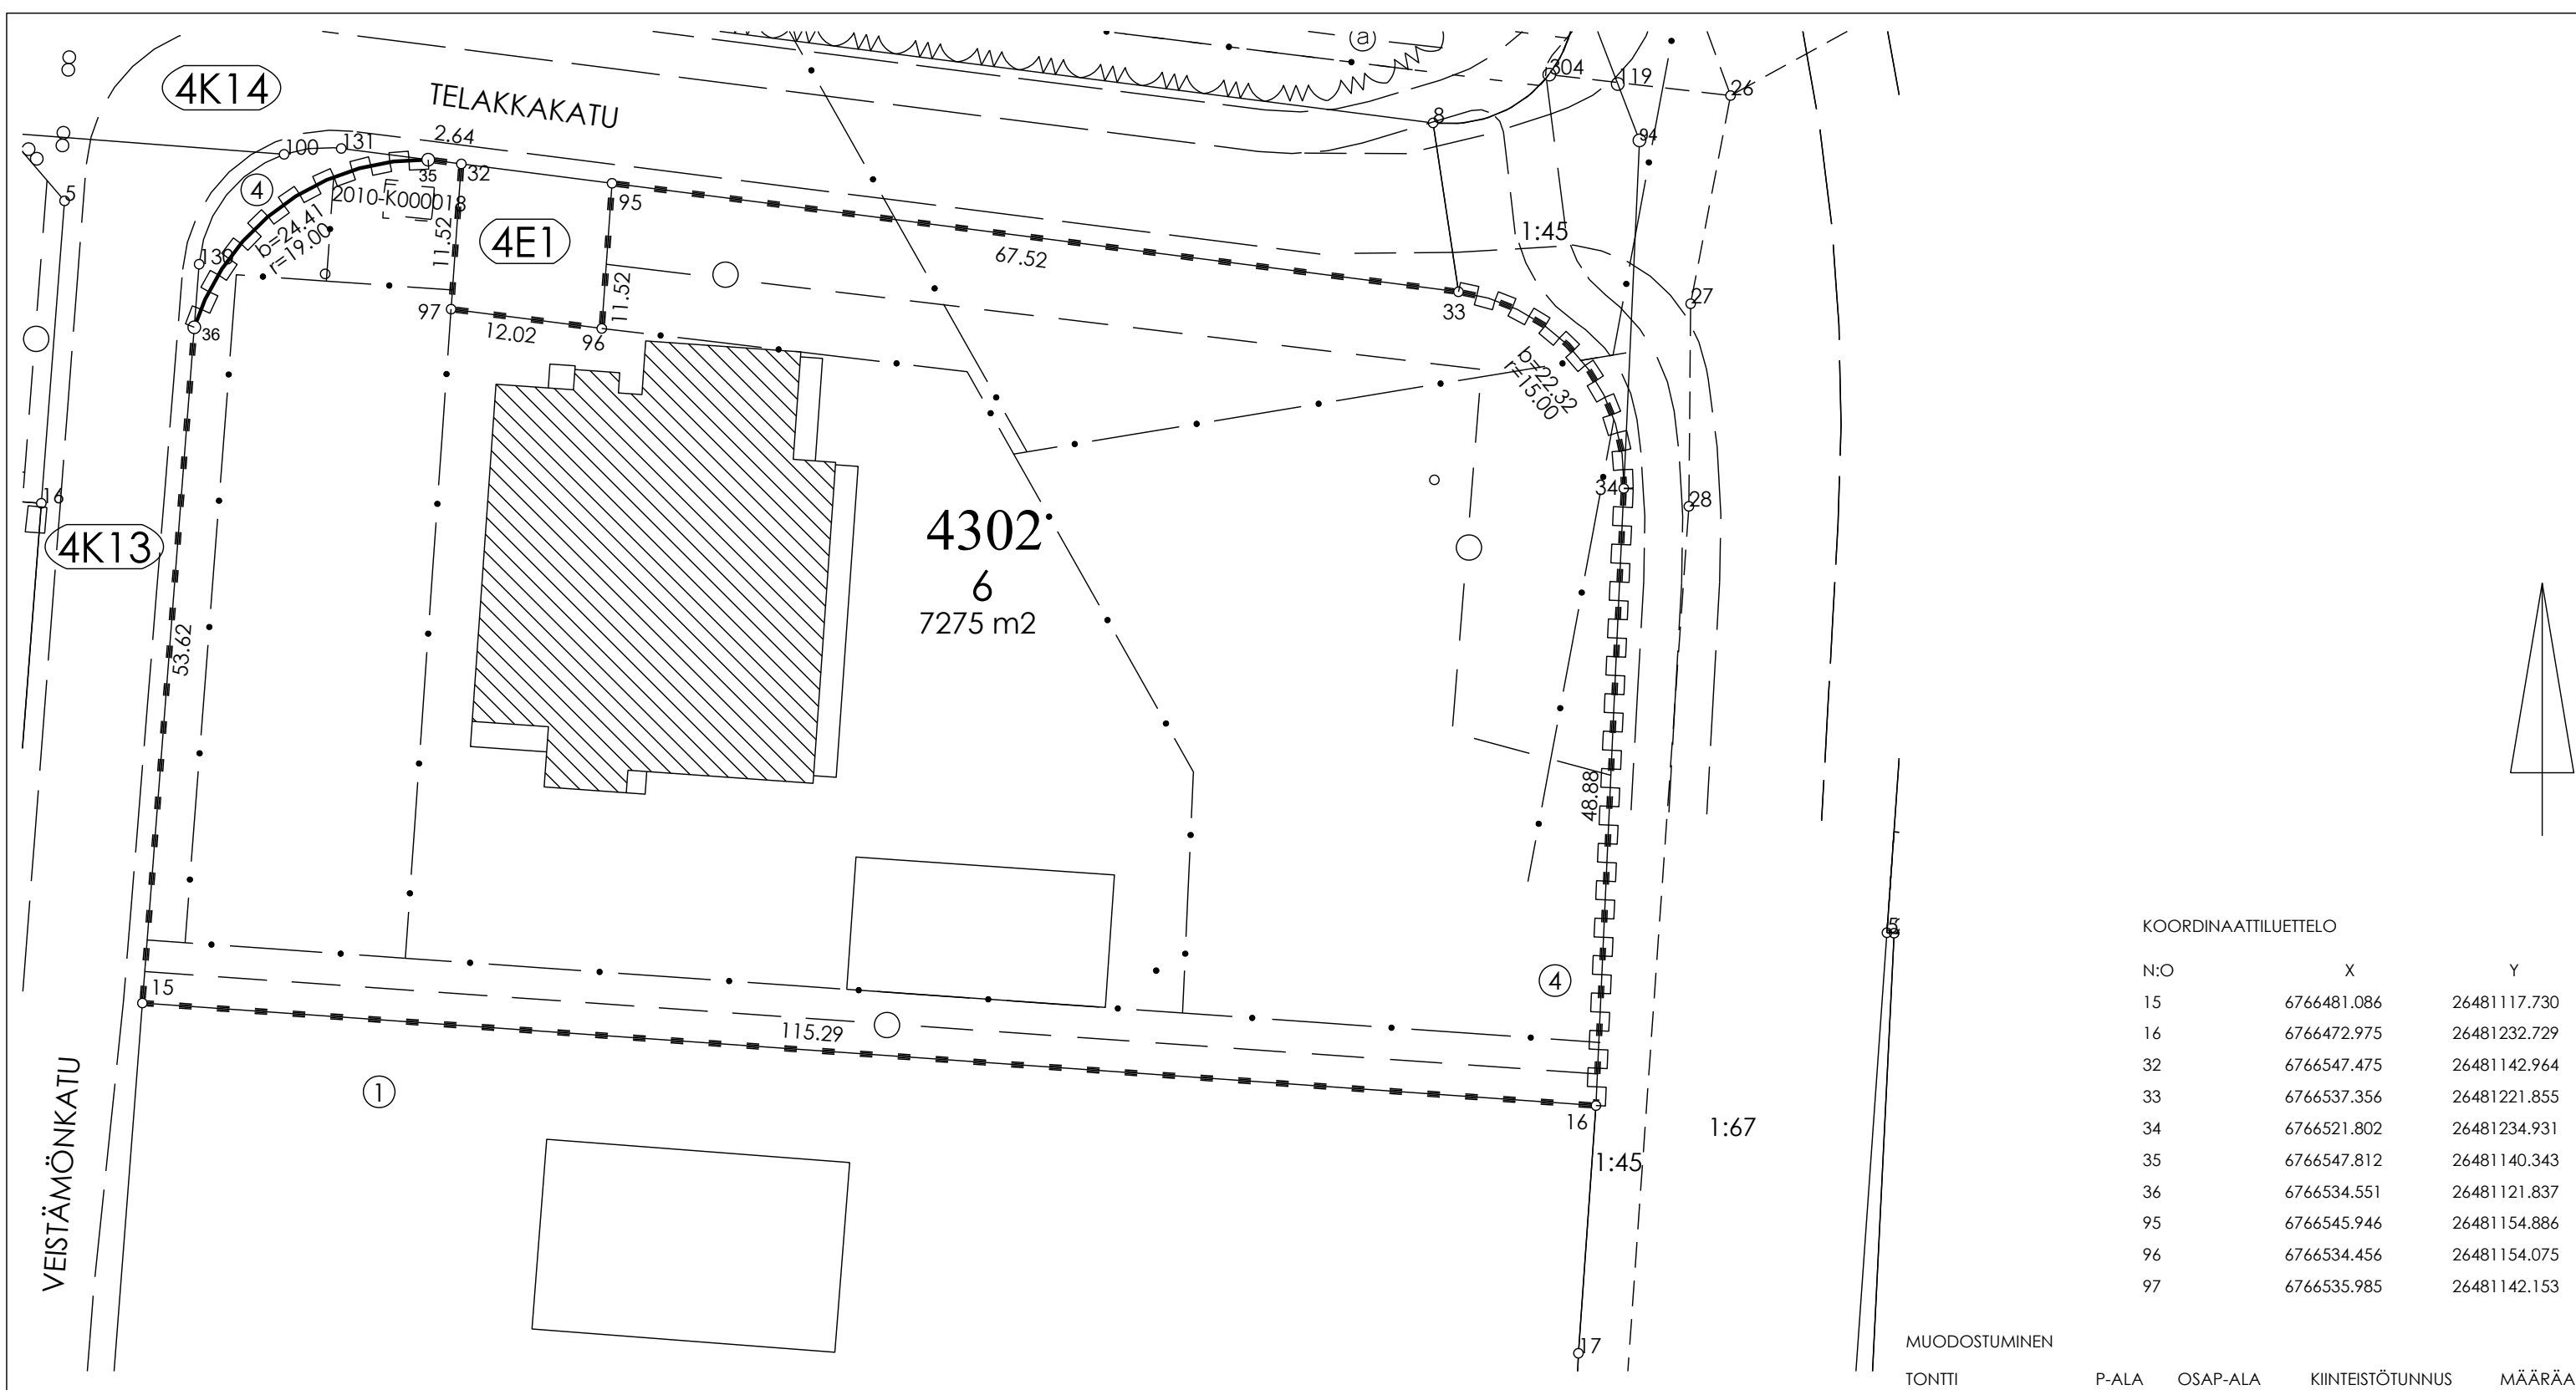

KOORDINAATILUETTELO

N:O	X	Y
15	6766481.086	26481117.730
16	6766472.975	26481232.729
32	6766547.475	26481142.964
33	6766537.356	26481221.855
34	6766521.802	26481234.931
35	6766547.812	26481140.343
36	6766534.551	26481121.837
95	6766545.946	26481154.886
96	6766534.456	26481154.075
97	6766535.985	26481142.153

MUODOSTUMINEN

TONTTI	P-ALA	OSAP-ALA	KIINTEISTÖTUNNUS	MÄÄRÄALA
004 4302 0006	7275	7275	004 4302 0004	

Tonttijaon muutos	TJNRO	398M-22-11
ASEMAKAAVA A-2769a	MITTAKAAVA	1:500
TONTTIJAKO HYVÄKSYTÄÄN KAAVAN YHTEYDESSÄ	KAUP.OSA	4 Niemi
EDELLINEN TONTTIJAKO 398 M-08-162	KORTELI	4302
HYVÄKSYTTY 12.01.2009	TONTIT	6
POHJAKARTAN HYVÄKSYI JA TONTTIIJAON LAATI	MUUTT.TONTIT	398-4-4302-4
13.1.2022	TJ-KARTTA	398 M-22-11
Kiinteistöinsinööri Mika Järvelä	LASKI	PIIRSI
	EE	OH
		LAHTI