


Lahden kaukoliikenneterminaalin sääsuojaan vaiheistus

- uudet istuinkalusteet ja olevan penkki- näyttötaulukalusteen kattaminen

luonnos 15.11.2021








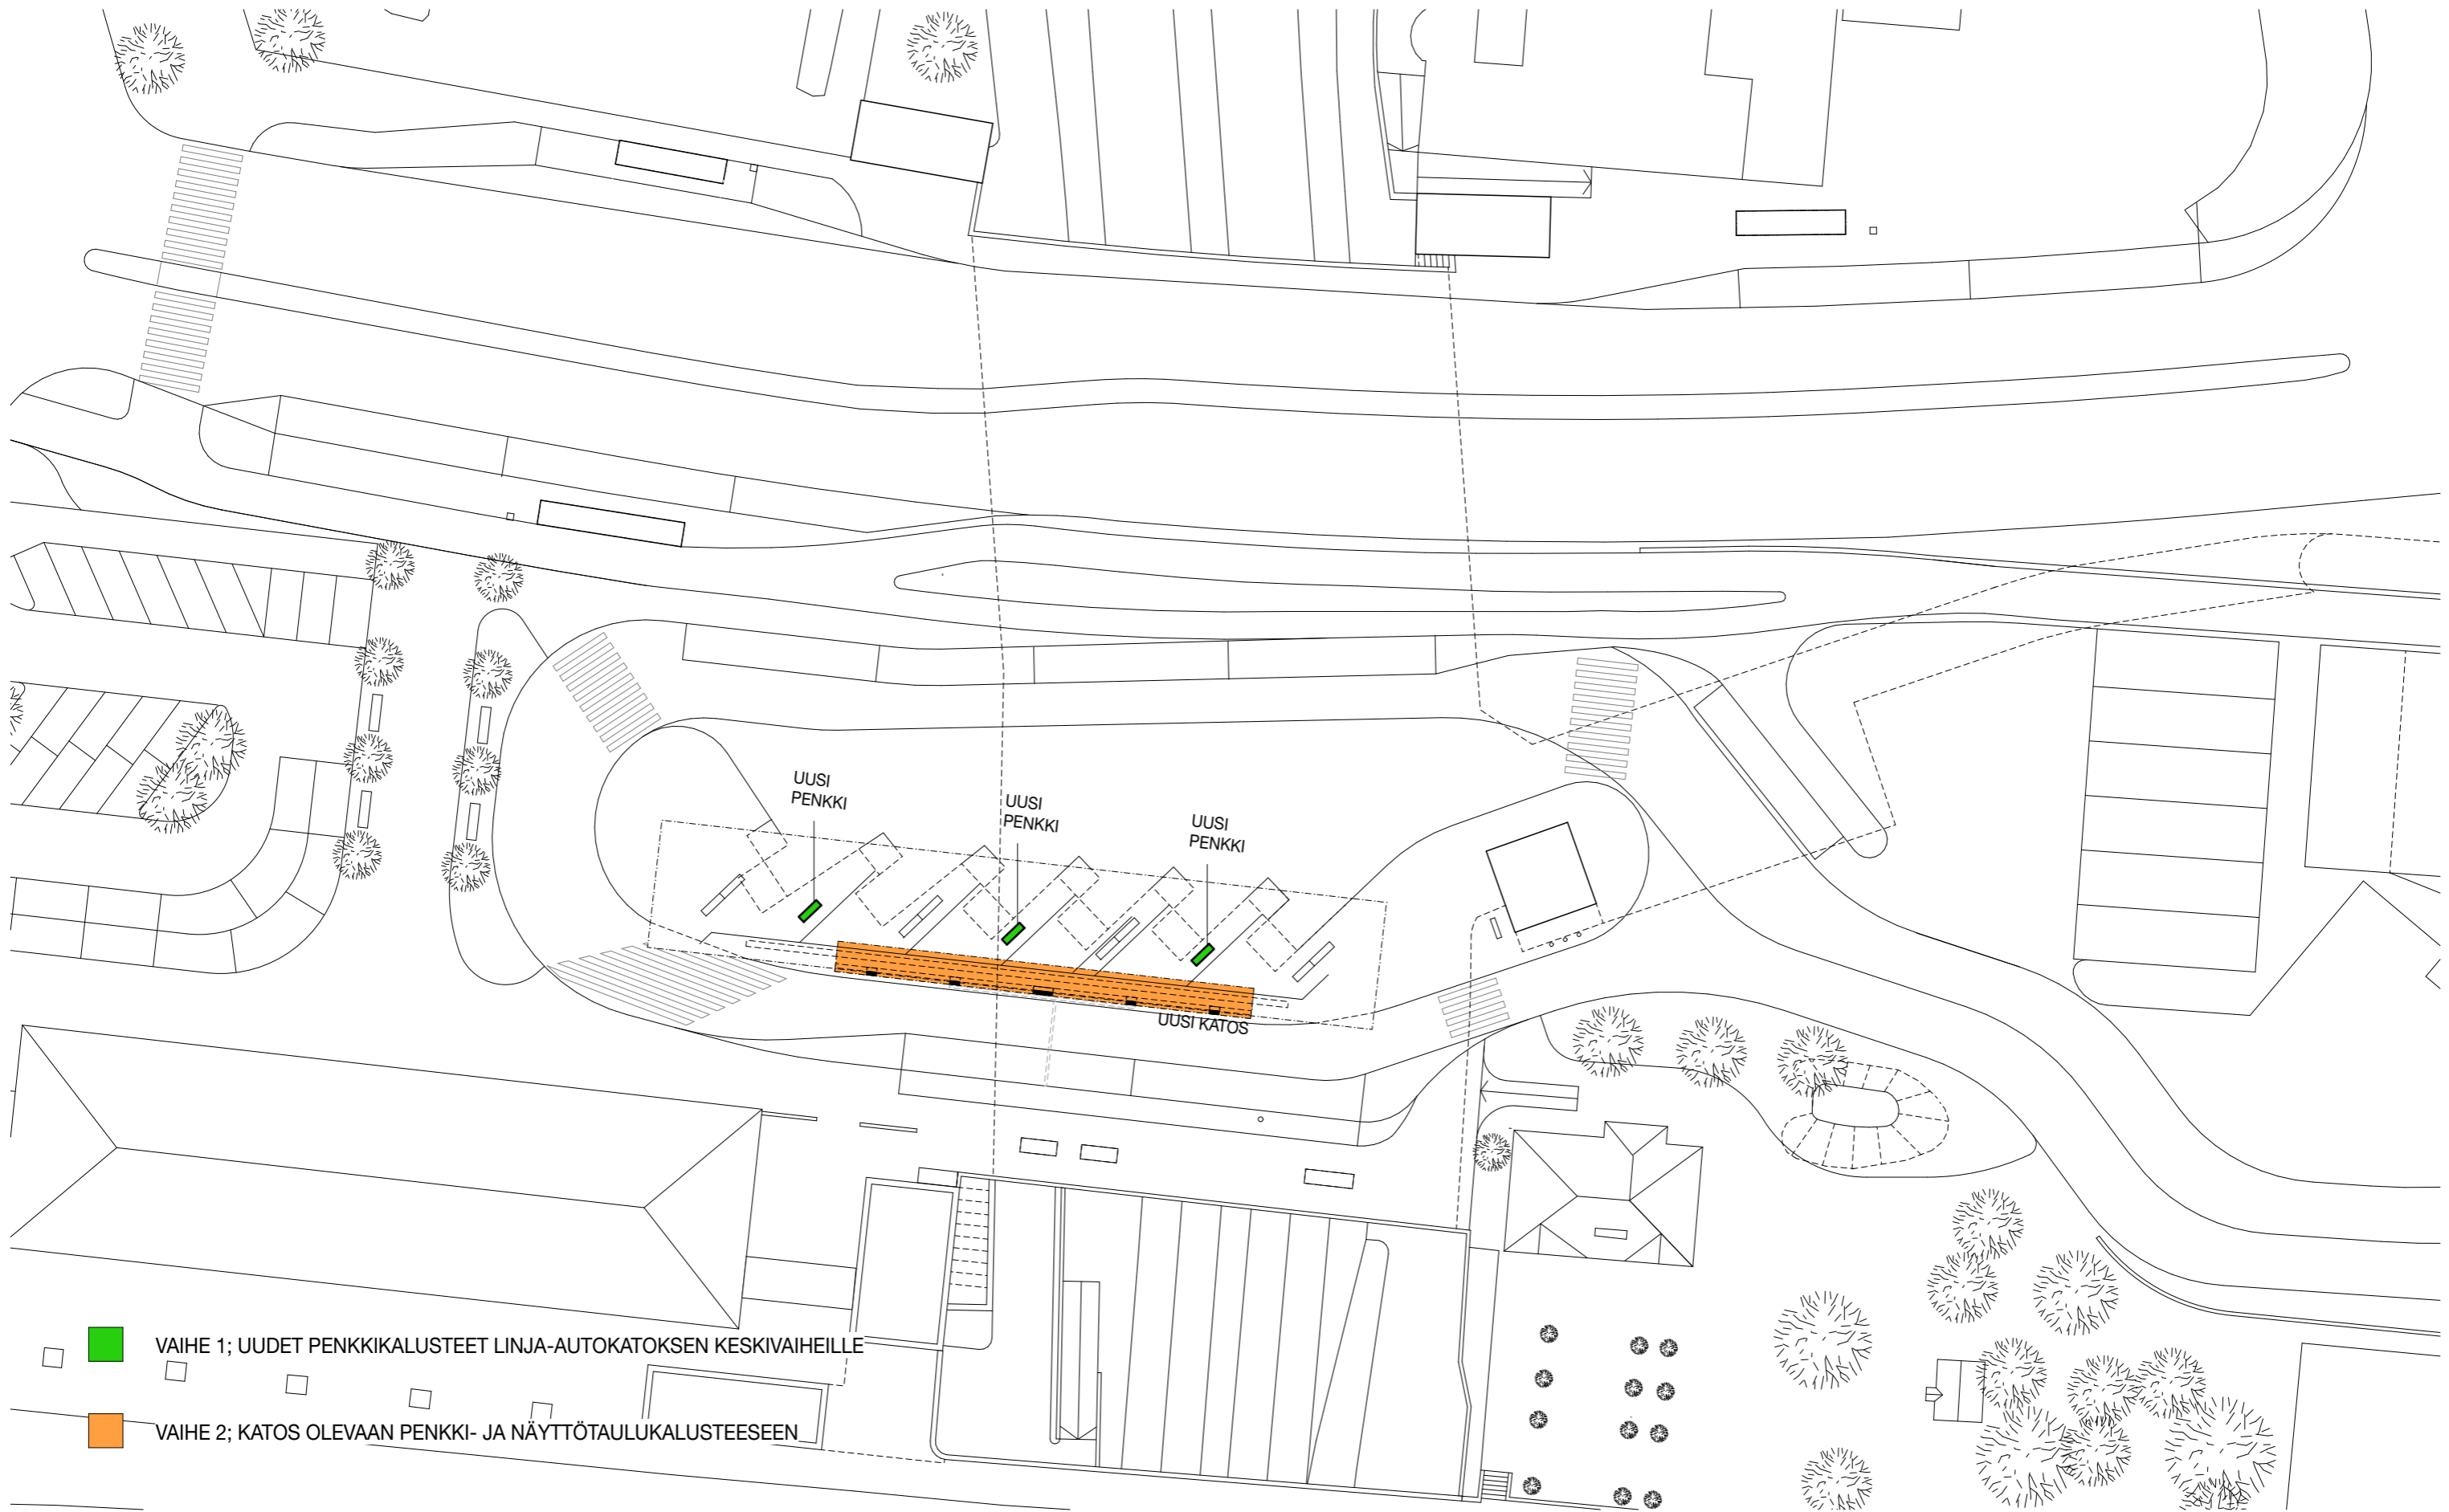


VAIHE 1; UUDET PENKKIKALUSTEET LINJA-AUTOKATOKSEN KESKIVAIHEILLE

VAIHE 2; KATOS OLEVAAN PENKKI- JA NÄYTTÖAULUKALUSTEeseen

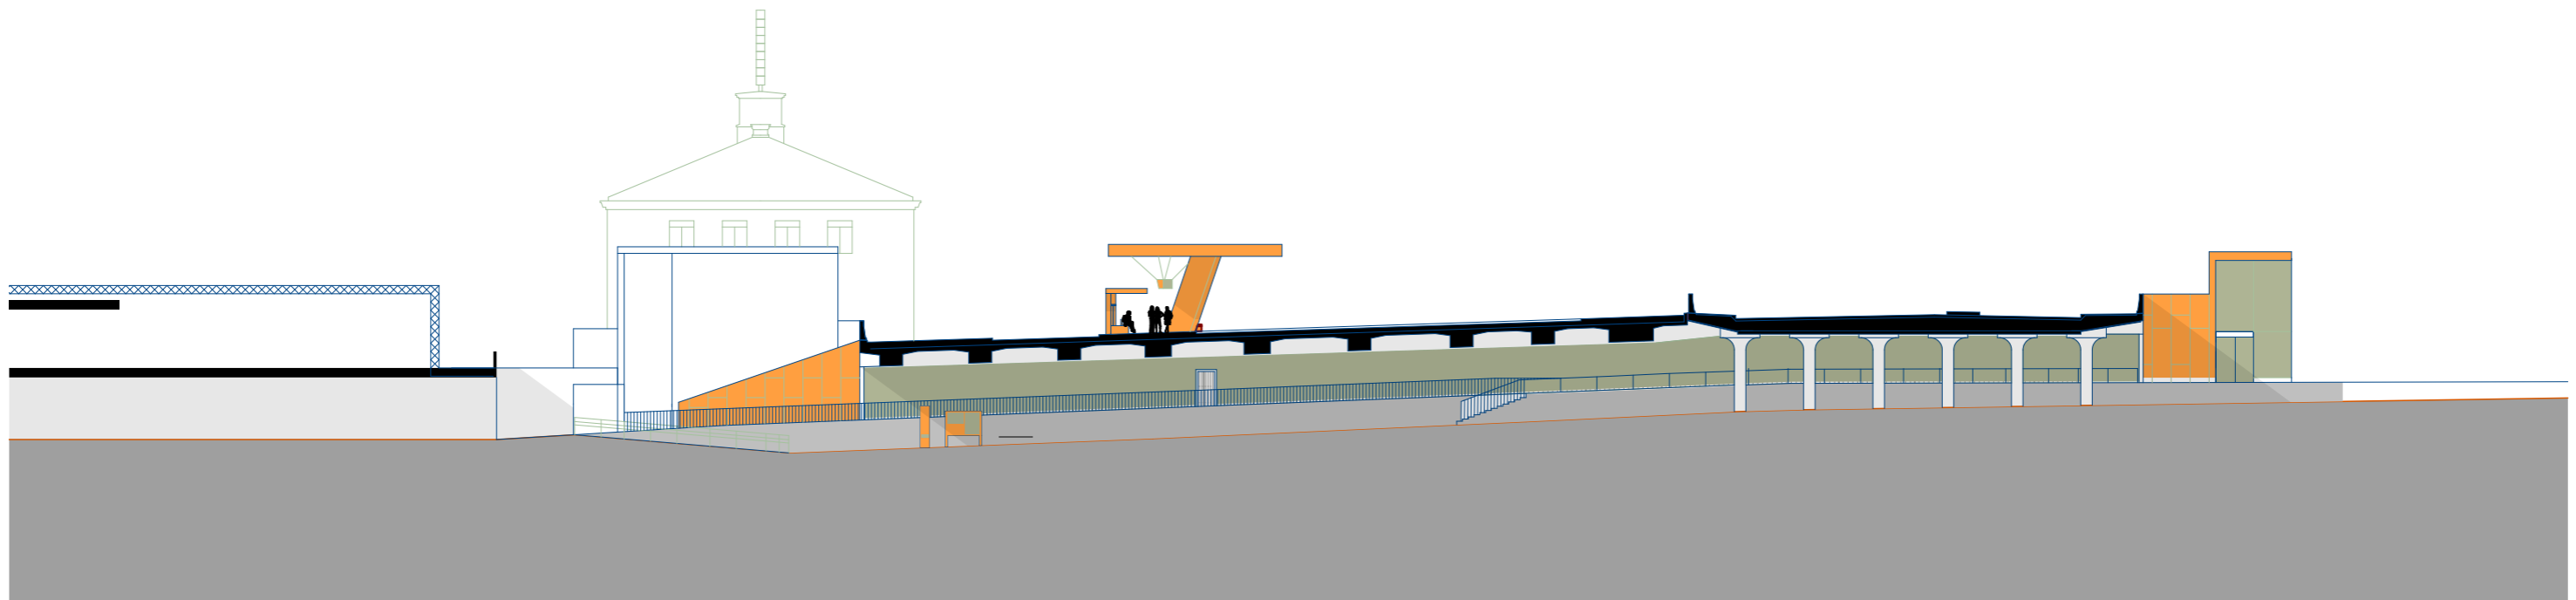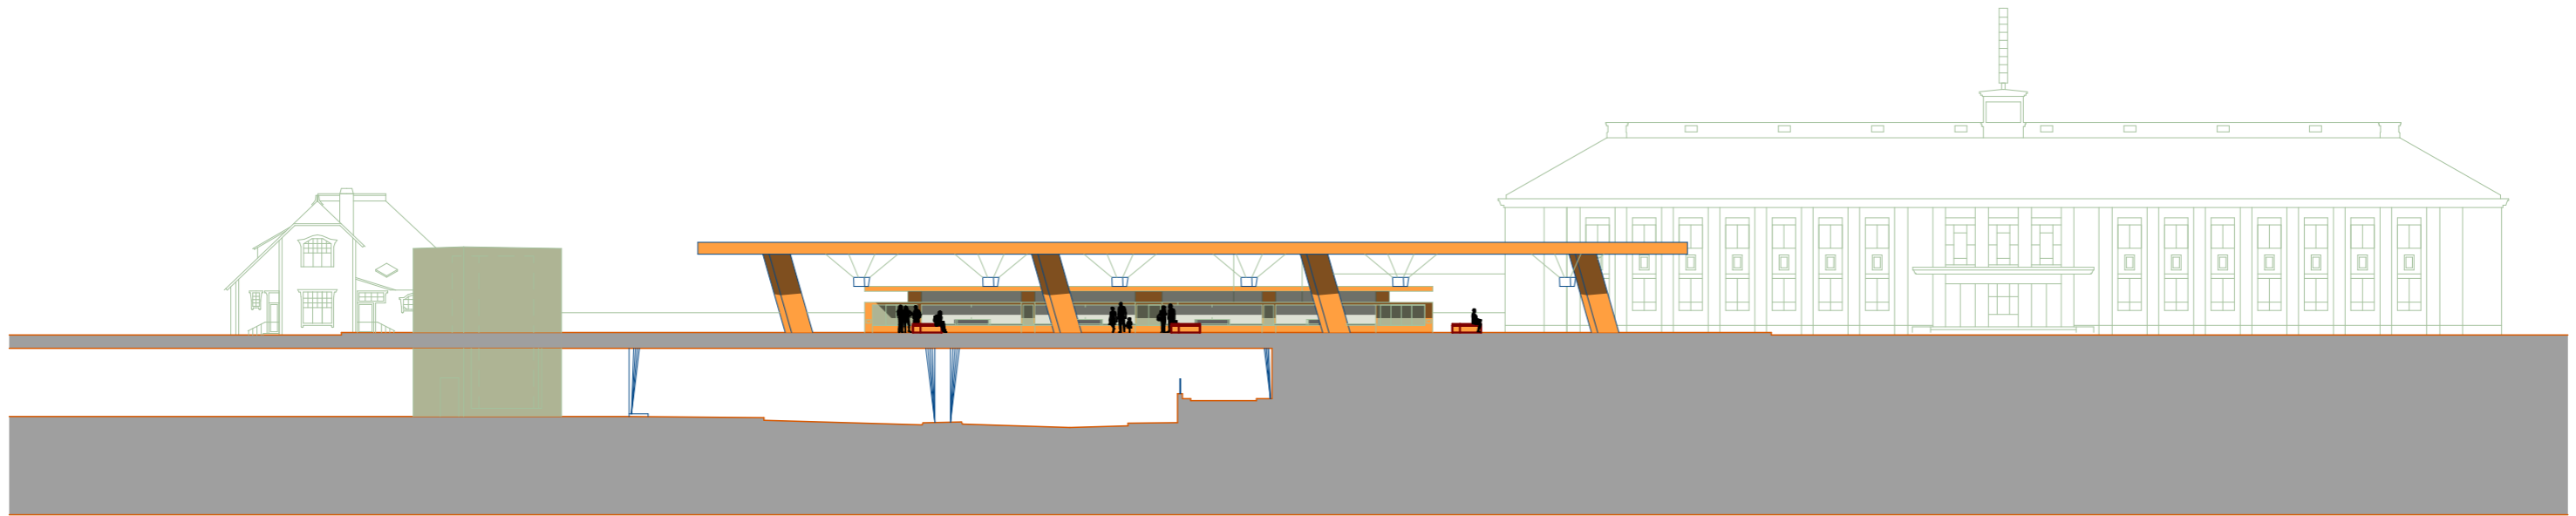


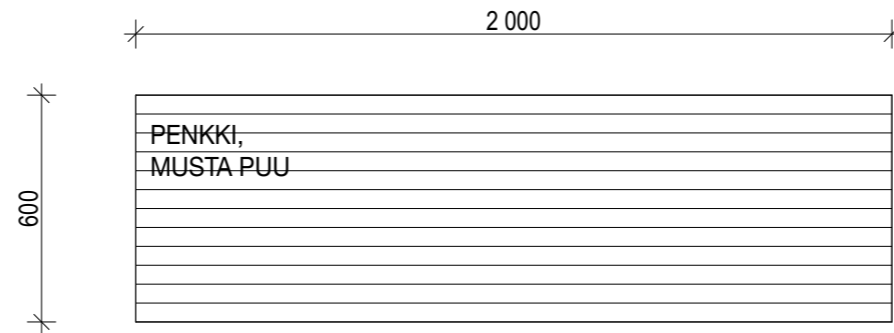


KALUSTE PÄÄLTÄ

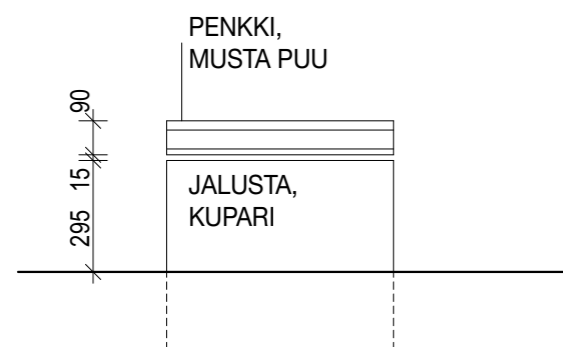


KALUSTE SIVULTA

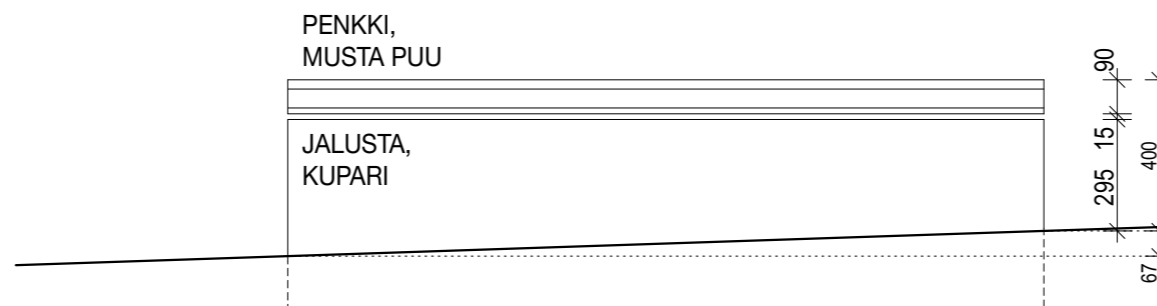


KALUSTE EDESTÄ

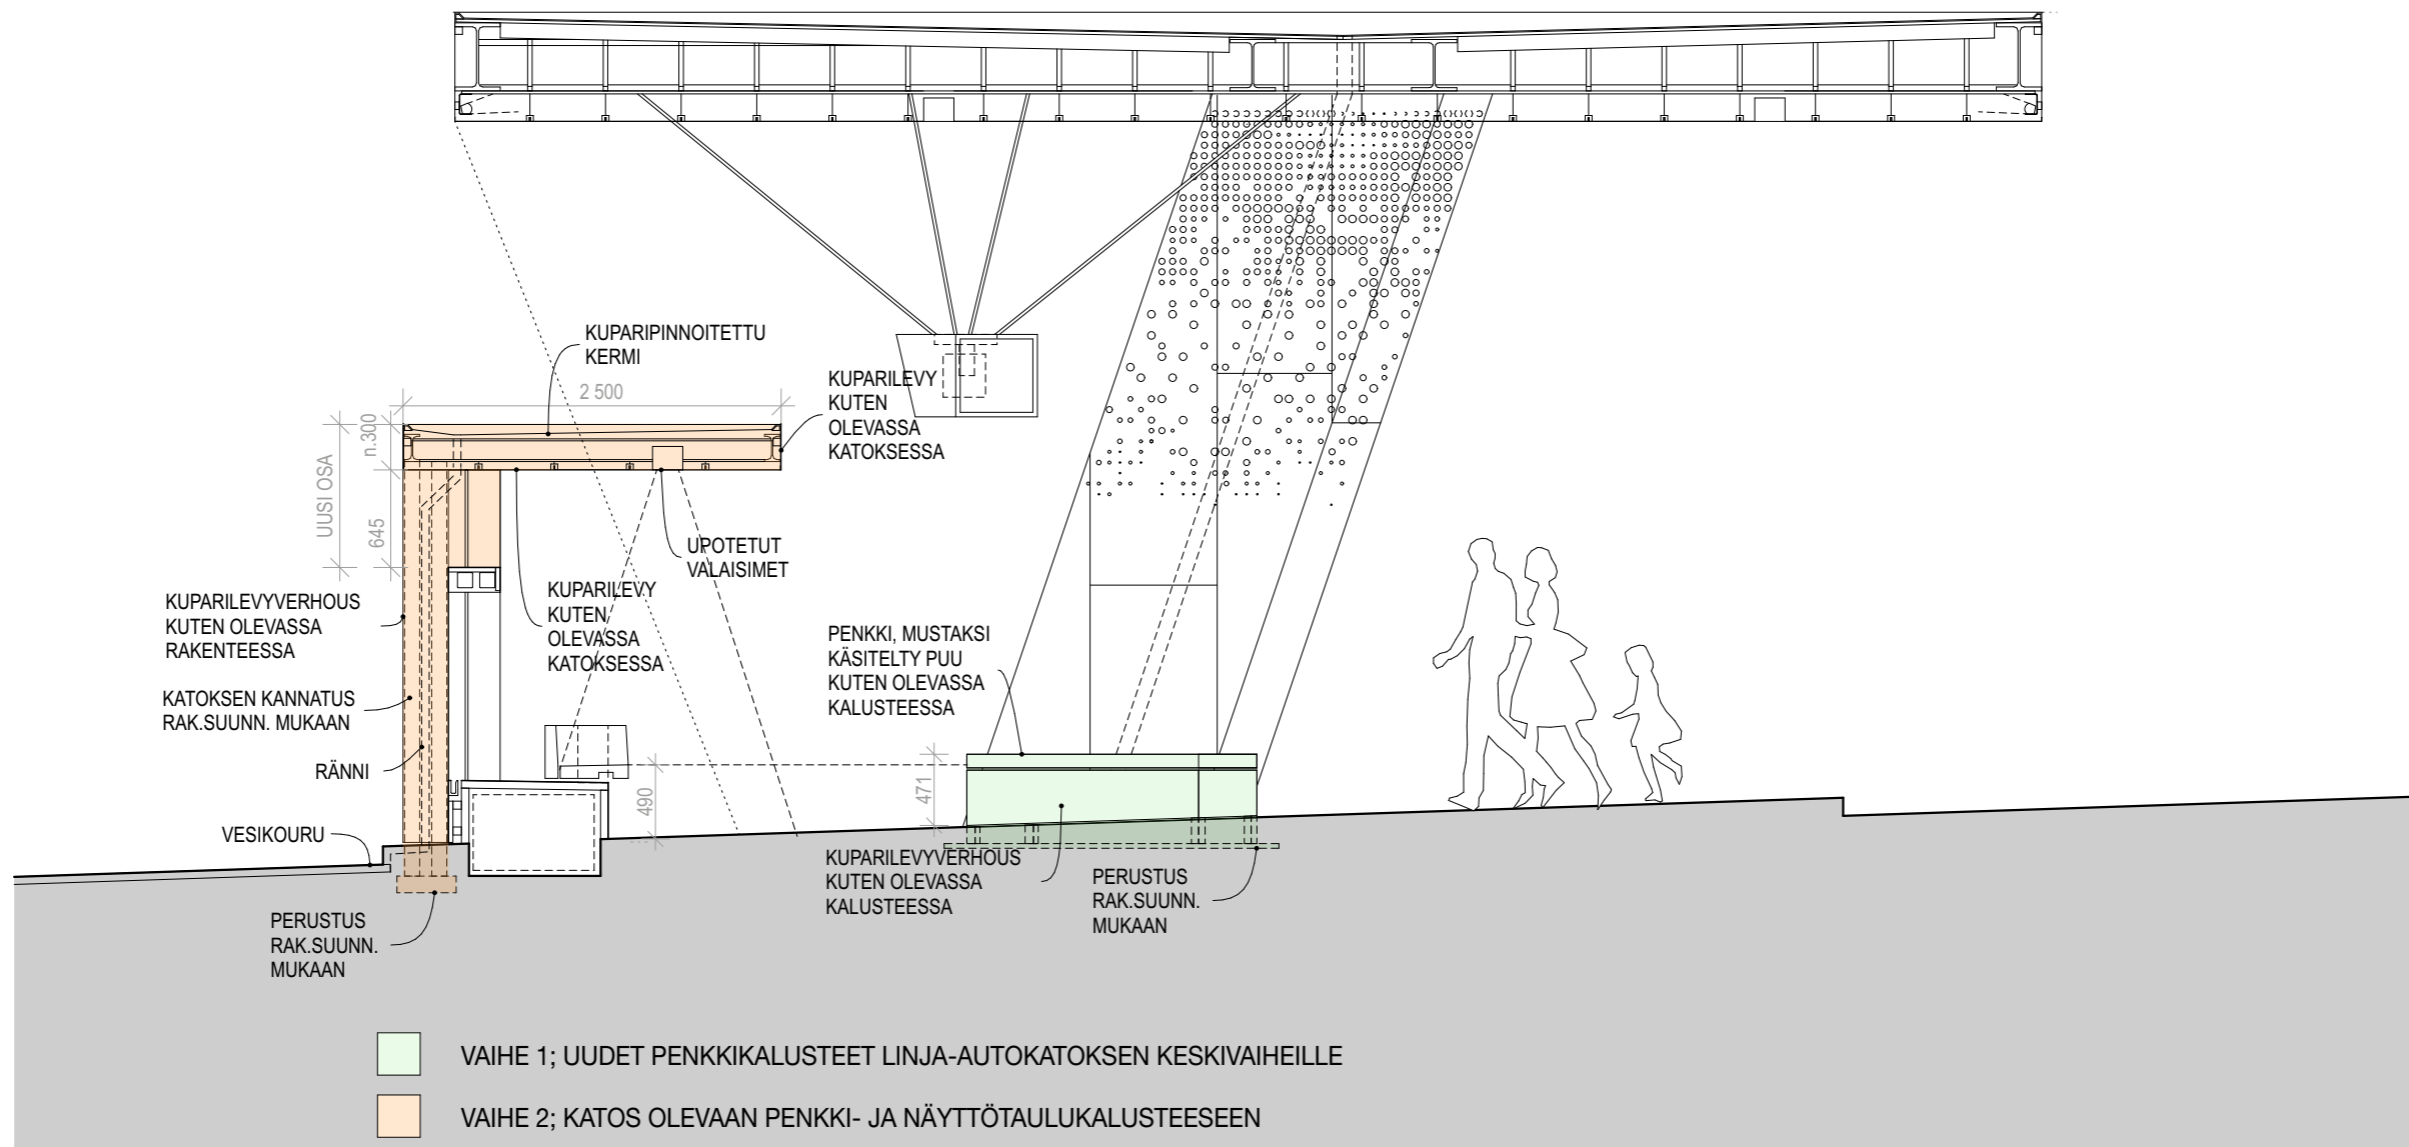


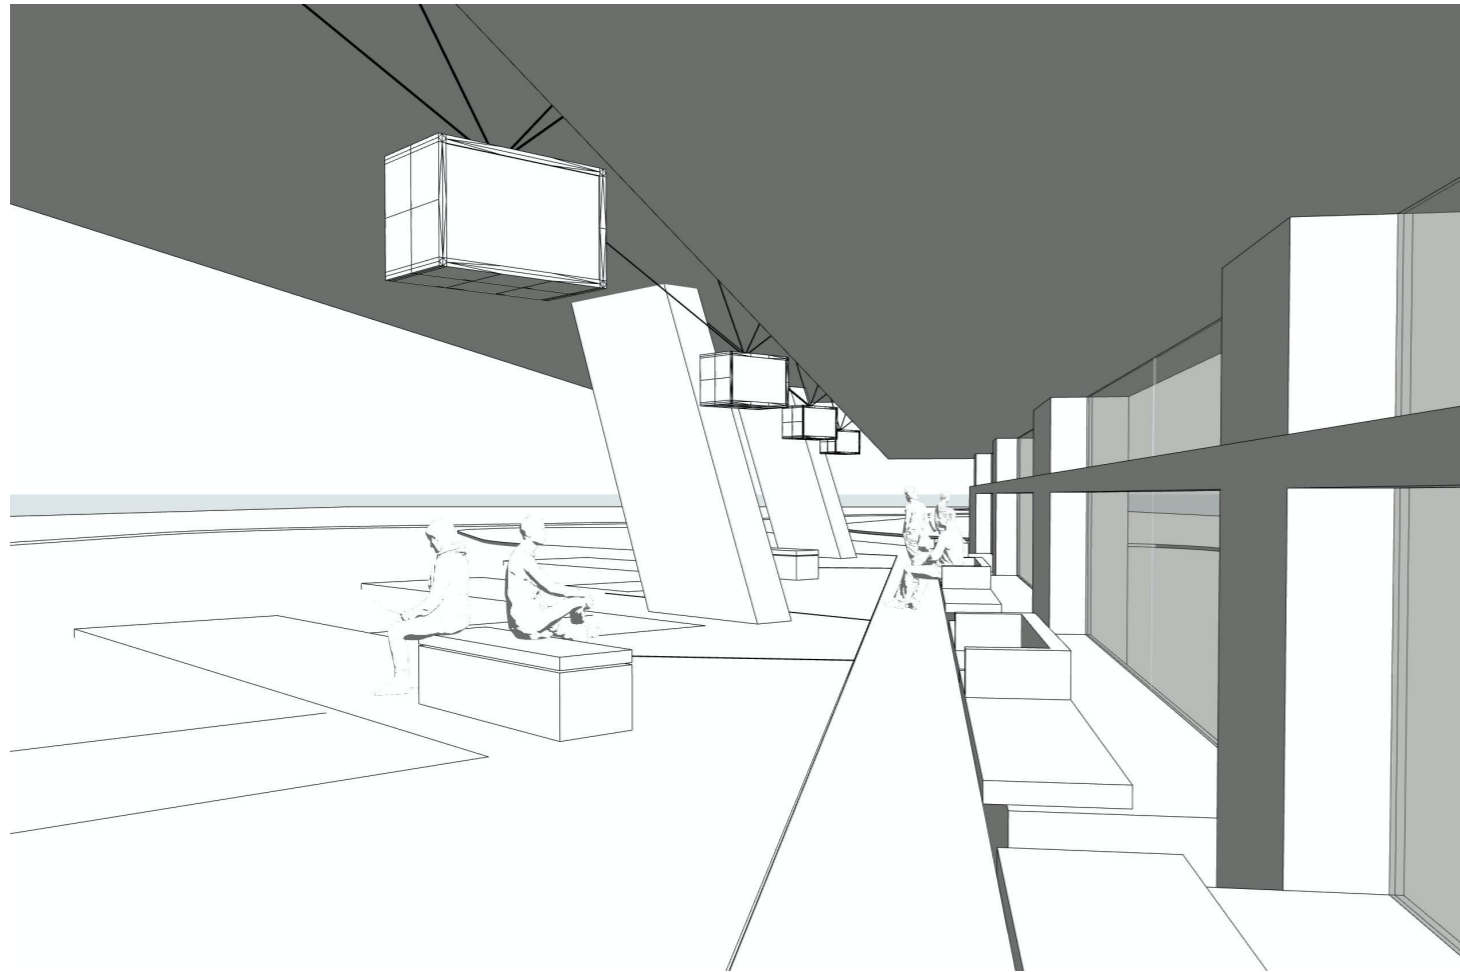


Mallinäkömä sääsuojan alta seisovan näkökulmasta

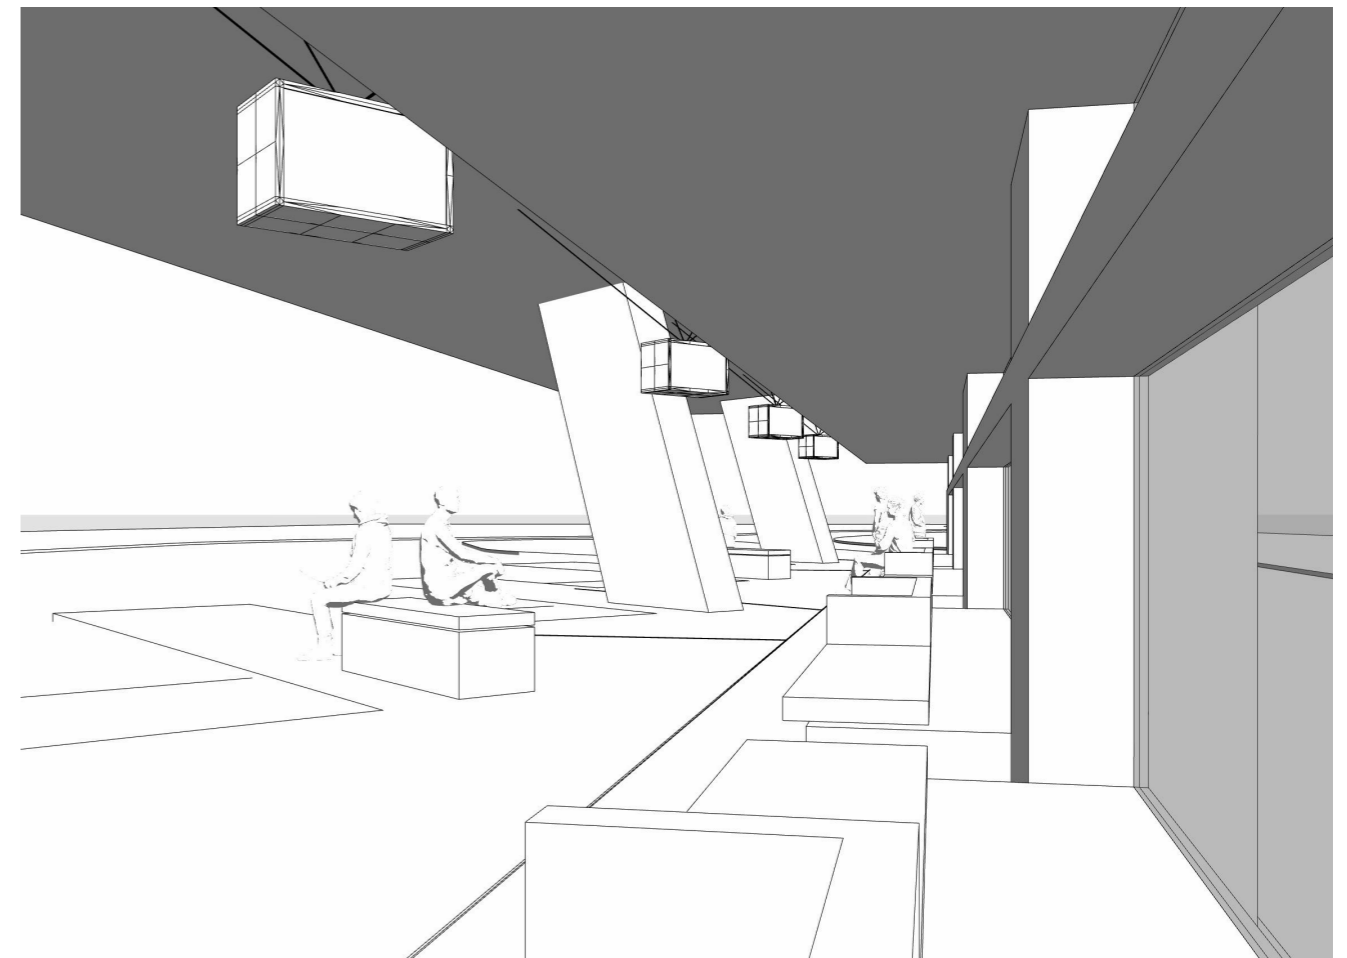

Mallinäkömä sääsuojan alta istuvan näkökulmasta

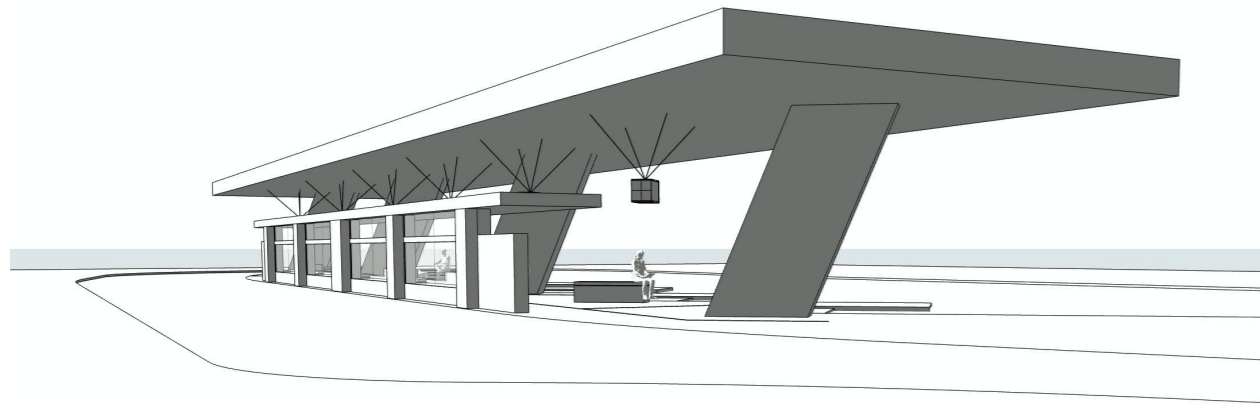

Mallinäkömä kaakosta

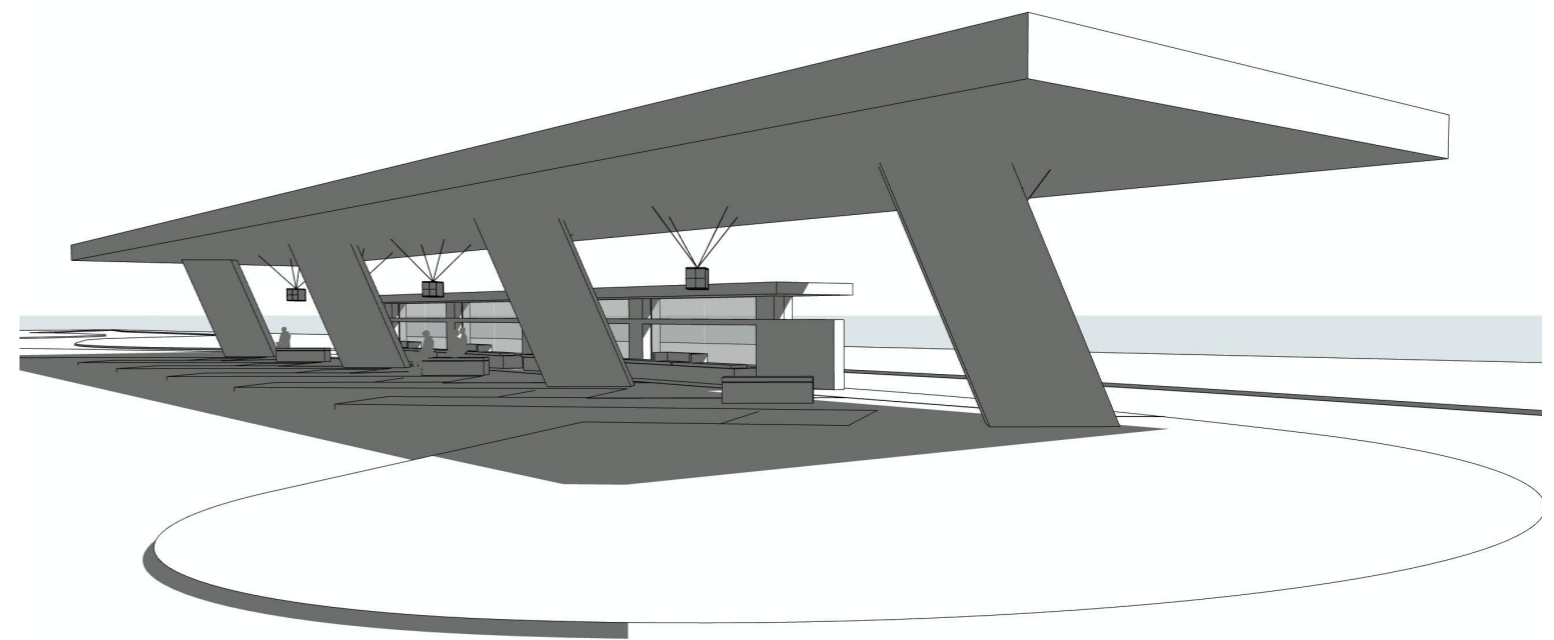

Mallinäkömä luoteesta

Rakennusosat

Tunniste	Rakennusosa	Yks.	Määrä	Yks. hinta	Yhteensä
Purkutyöt ja uudelleen asennukset			0	0,00 €	450 €
1159	Kiviverhouksen purkaminen, kivien varastointi ja uudelleen asennus, 2,5 m2 *	m2tr	3	60,00 €	150 €
4999	Penkkejä 3 kpl *	kpl	2	150,00 €	300 €
Uudet rakenteet			0	0,00 €	6 528 €
4999	Sivujen kupariverhoukset alustoineen, yläpinnassa vain 50 mm:n kuparireunus, 1,8 m2 *	m2	2	470,00 €	846 €
4999	Penkkejä 3 kpl, yksikköhinta yhden penkin kustannus *	kpl	2	2 176,00 €	4 352 €
4999	Roska-astia, hitsattu rst-levystä, kuparipellitys, ala n. 1 m2 *	erä		450,00 €	0 €
4999	Kuumasinkitty teräsrunko *	kg	70	6,00 €	420 €
4999	Puulevy, maalattu liimapuu, 90*600*2050, 1.3 m2, ruuvi kiinnitys *	kpl	1	410,00 €	410 €
4999	Penkin kiinnitys, sisältää teräslevyt tai betonilaatan *	erä	1	500,00 €	500 €

Tunniste	Rakennusosa	Yks.	Määrä	Yks. hinta	Yhteensä
Valaistus			0	0,00 €	0 €
4999	Valaistus *	erä		0,00 €	0 €
Sadevesijärjestelmät			0	0,00 €	0 €
4999	Sadevesien hallinta *	jm		0,00 €	0 €
1000-4000	Rakennusosat yhteensä				6 978 €

Työmaatehtävät

5100	Rakentamisen johtotehtävät			349 €
5300	Rakentamisen työmaatehtävät ja erityiset työmaakulut			419 €
5400	Työmaapalvelut			140 €
5500	Työmaan kalusto			70 €
5200	Urakoitsijan yritystehtävät			795 €
5761.31	Hintatason muutokset			175 €

Työmaatehtävät yhteensä 1 947 €

1000-5500 Rakennusosat ja työmaatehtävät yhteensä 8 925 €

Tilaaajatehtävät

5600	Suunnittelutehtävät			1 160 €
5700	Rakennuttamis- ja omistajatehtävät			1 009 €

Tilaaajatehtävät yhteensä 2 169 €

1000-5580 Rakennusosat, työmaatehtävät ja tilaaajatehtävät yhteensä 11 094 €

Muut kustannukset

Nimi	Yks.	Määrä	Yks. hinta	Yhteensä
Muut kustannukset yhteensä				
Koko hanke yhteensä	(Alv. 0%)			11 100 €
	(Alv. 24%)			2 700 €
Koko hanke yhteensä	(Alv. 24%)			13 800 €

