










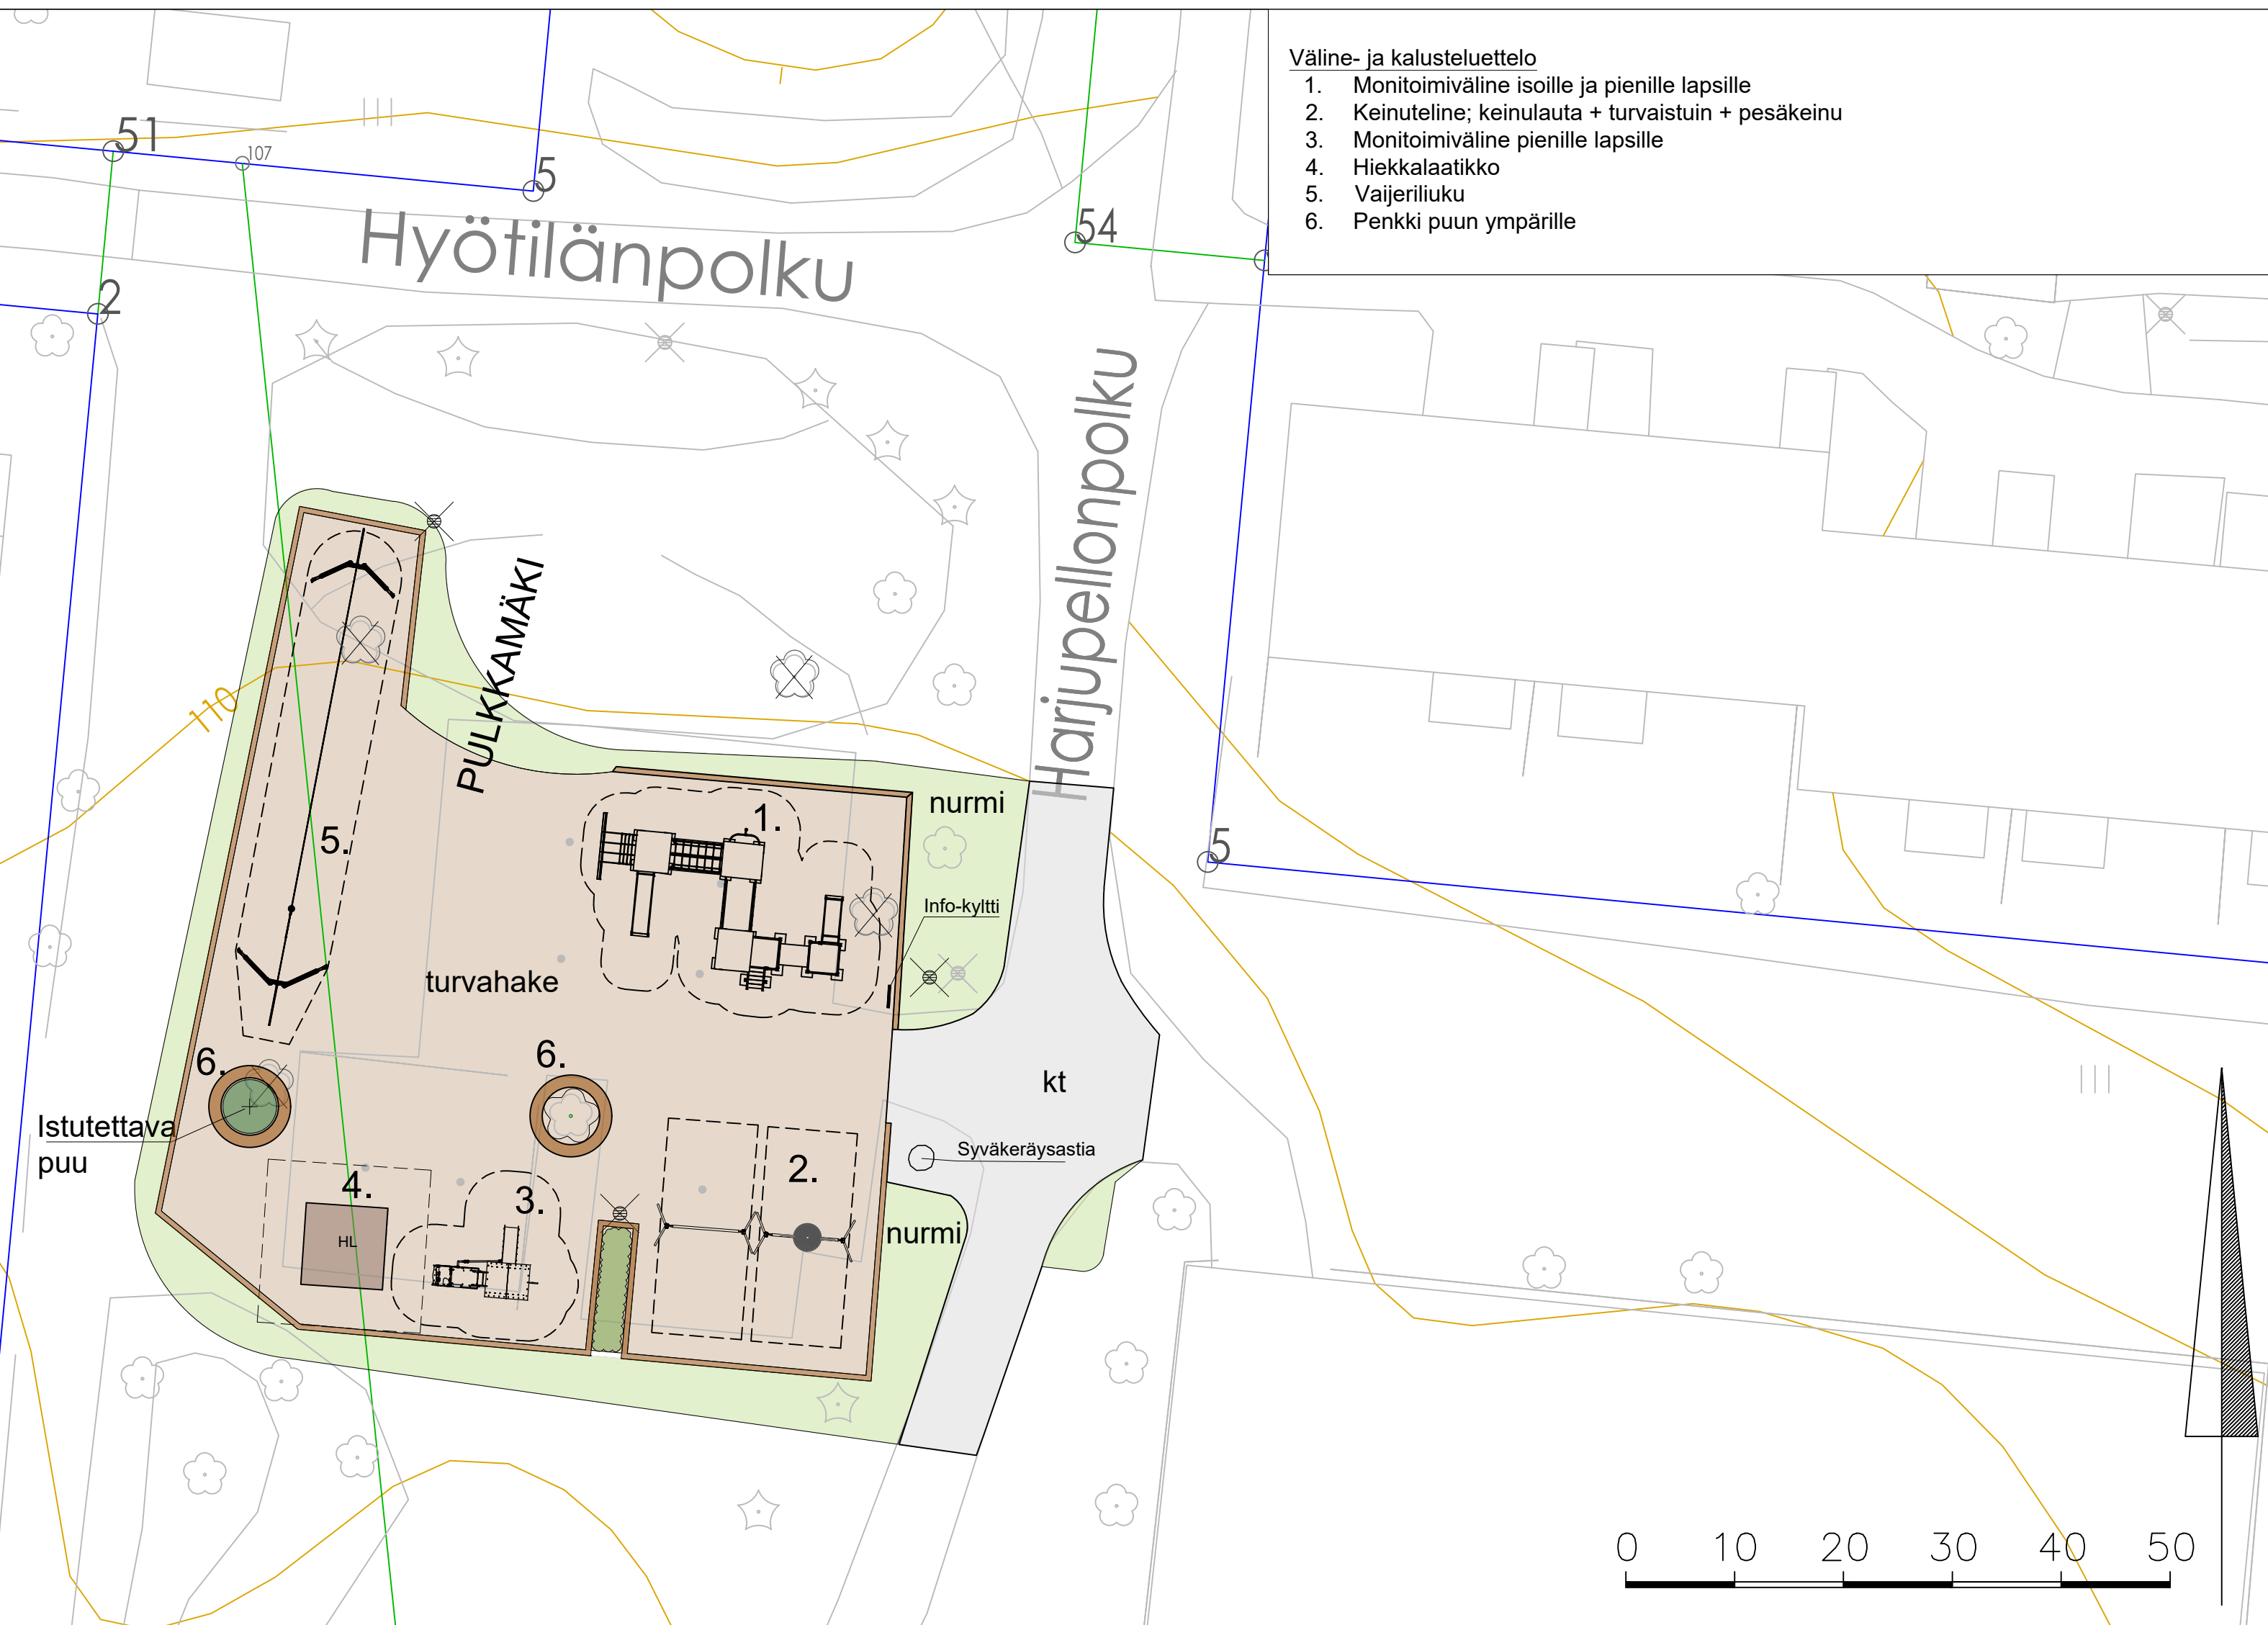
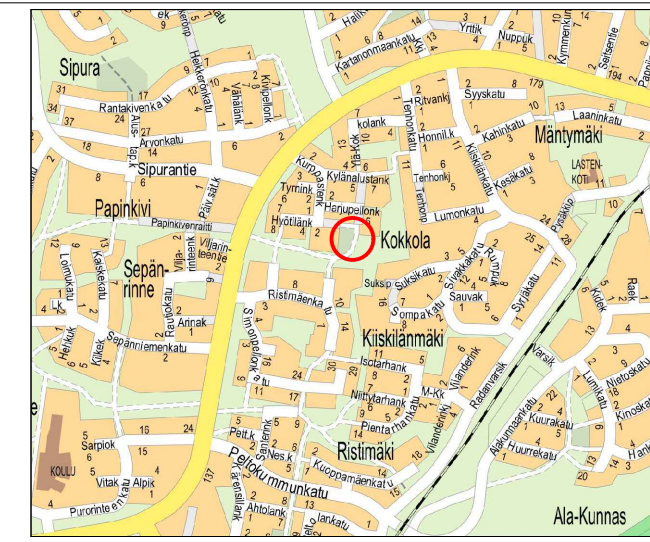


Väline- ja kalusteluettelo

1. Monitoimiväline isoille ja pienille lapsille
2. Keinuteline; keinulauta + turvaistuin + pesäkeinu
3. Monitoimiväline pienille lapsille
4. Hiekkalaatikko
5. Vaijeriliuku
6. Penkki puun ympärille

MERKINNÄT

-  Istutettava puu
-  Poistettava puu
-  Säilytettävä havu- ja lehtipuu
-  Säilytettävä tammi
-  Nurmi A2, uusi
-  Istutettava lehtipensas
-  Kivituhka
-  Turvahake (h=400 mm, h=200 mm)
-  Hirsireunus
-  Valaisin, uusi/vanha
-  Info-kyltti



Kohteen nimi: Kurppastenpuiston leikkialue, saneeraus		Kaupunginosatunnus: 13 Ahtiala	
Suunnitelmalaji: Puistosuunnitelma		Liittyy:	
LAHDEN KAUPUNKI, KAUPUNKISUUNNITTELU		Suunnittelija: AS	Mittakaava: 1:200
Suunnitelman päivämäärä: 22.2.2023		Piiirustusnumero: 2023-05-101-P	
<i>Pirkko-Leena Jakonen</i>			