


**VARO SIJAINTIKARTTOJEN MUKAISIA NYKYISIA MAANALaisia VERKOSTOJA!**

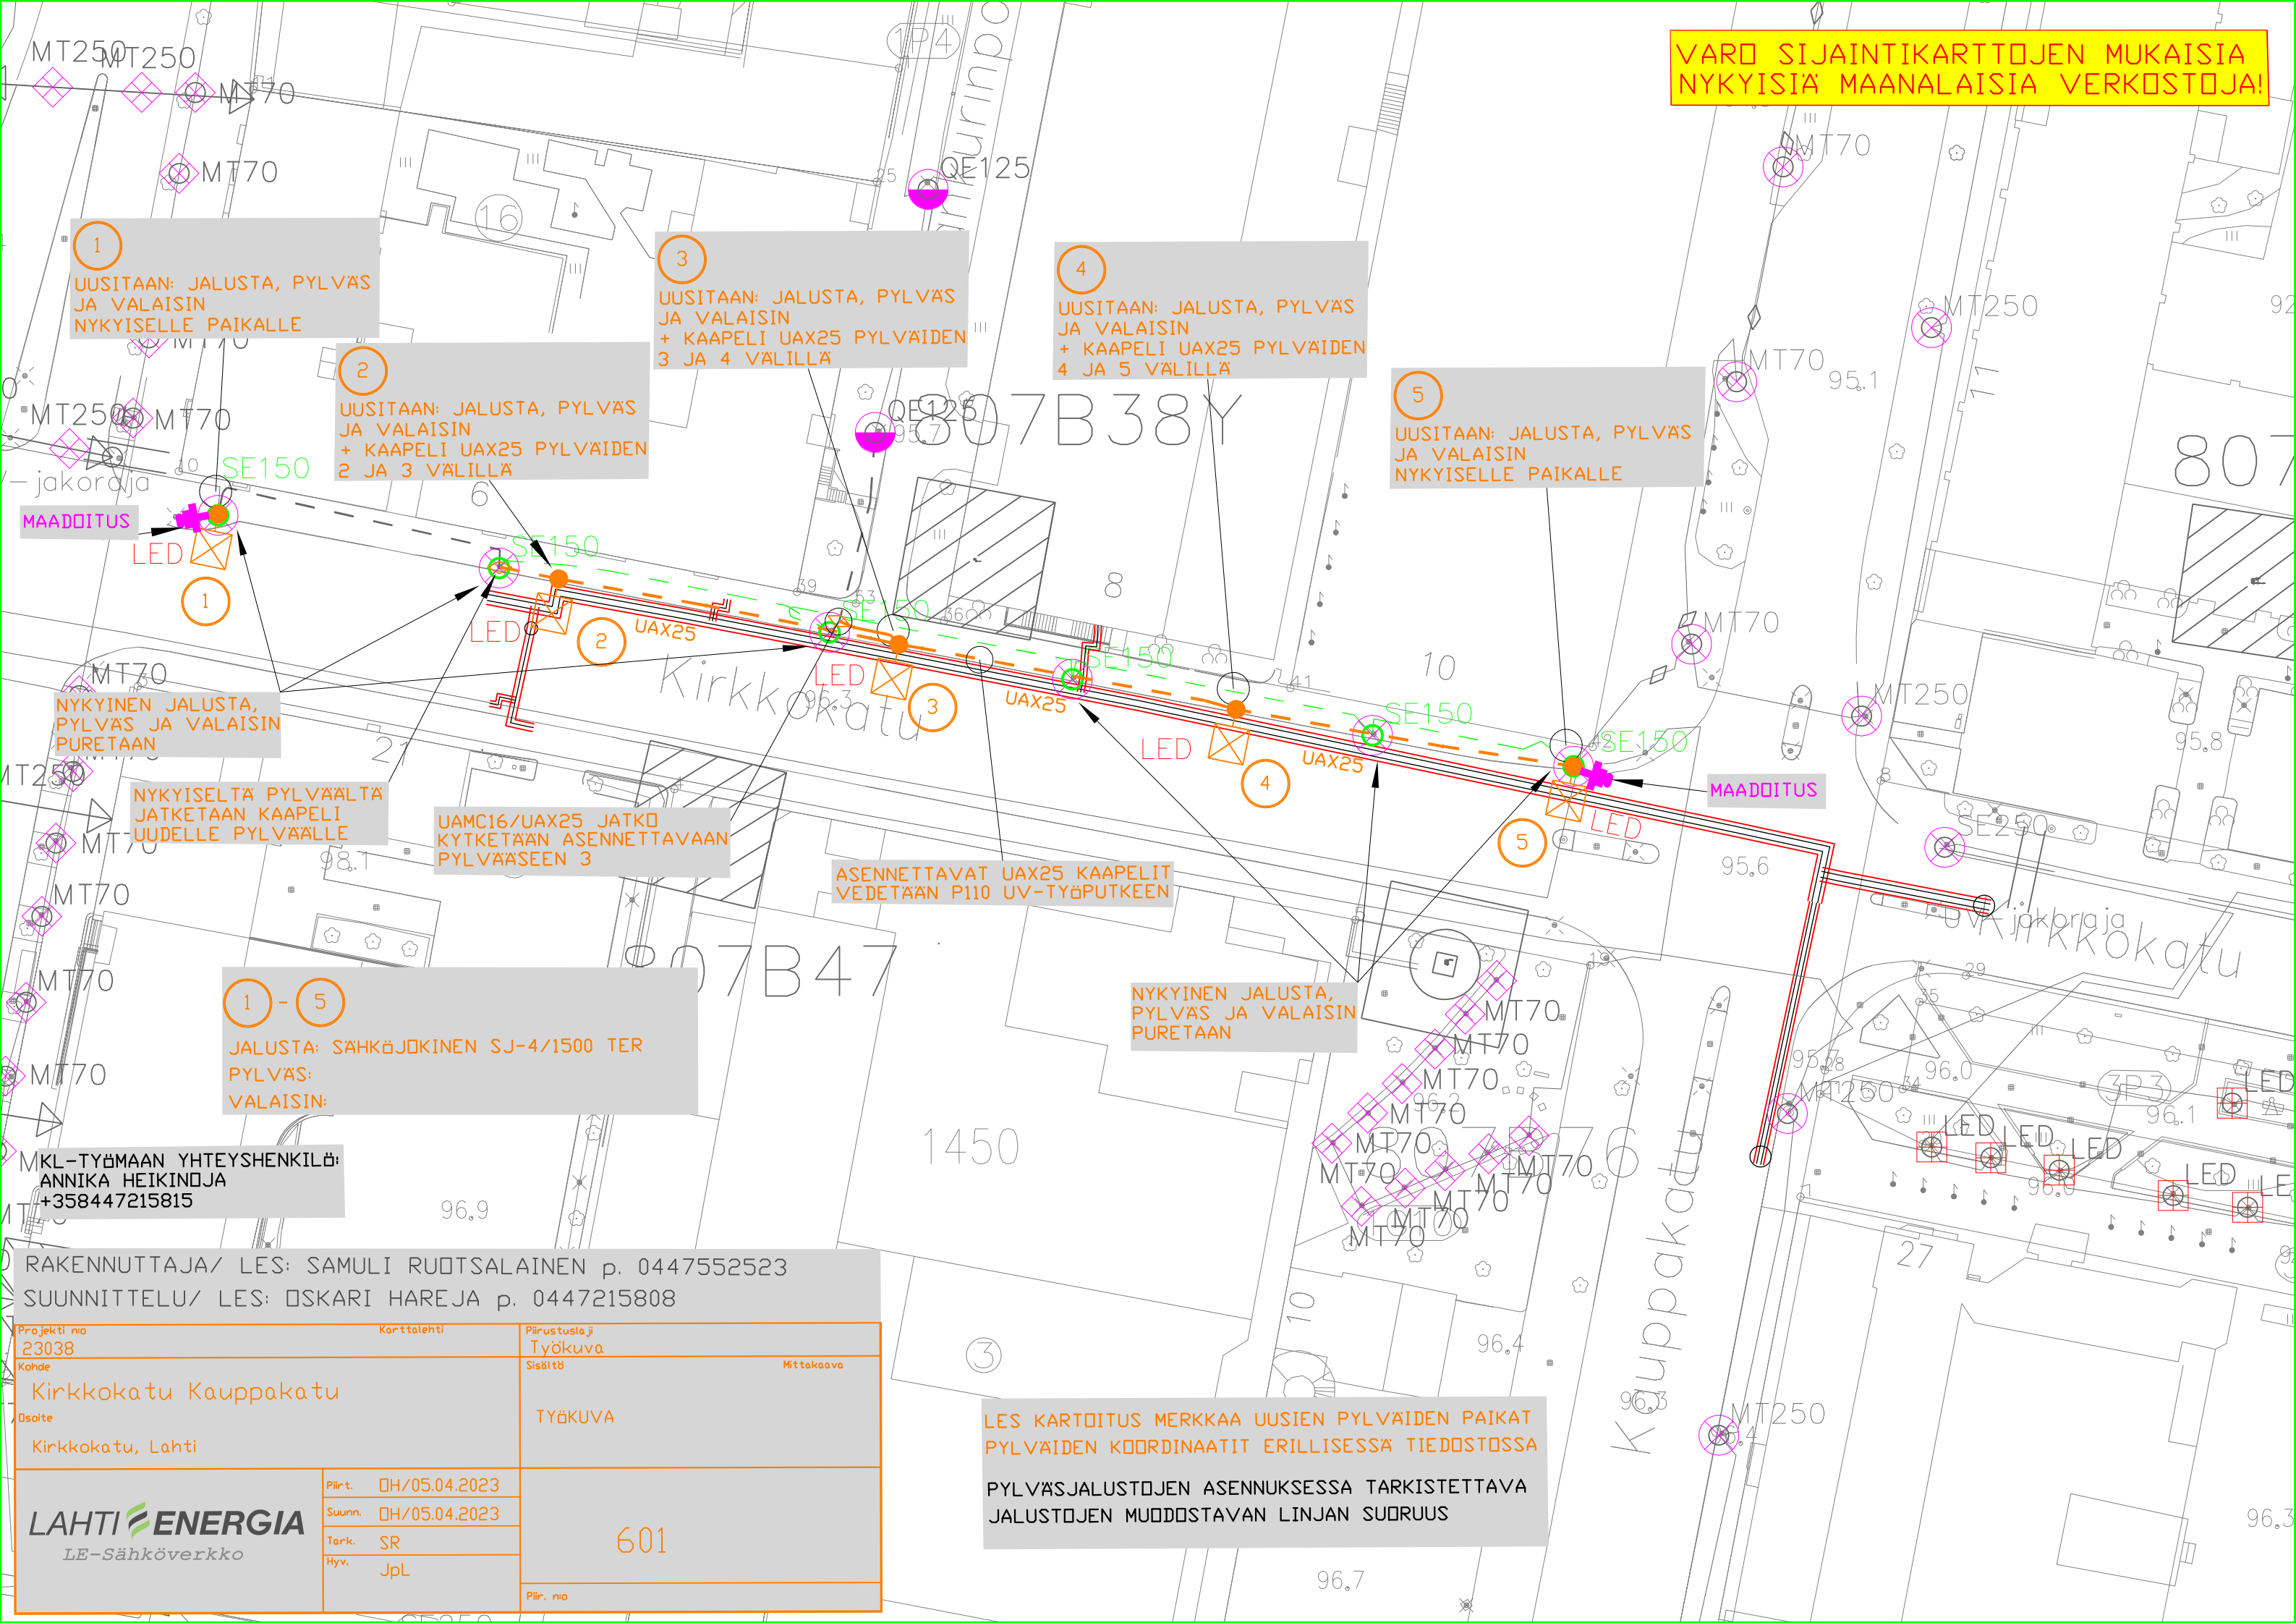

1  
UUSITAA: JALUSTA, PYLVÄS JA VALAISIN NYKYISELLE PAIKALLE

2  
UUSITAA: JALUSTA, PYLVÄS JA VALAISIN + KAAPELI UAX25 PYLVÄIDEN 2 JA 3 VÄLILLÄ

3  
UUSITAA: JALUSTA, PYLVÄS JA VALAISIN + KAAPELI UAX25 PYLVÄIDEN 3 JA 4 VÄLILLÄ

4  
UUSITAA: JALUSTA, PYLVÄS JA VALAISIN + KAAPELI UAX25 PYLVÄIDEN 4 JA 5 VÄLILLÄ

5  
UUSITAA: JALUSTA, PYLVÄS JA VALAISIN NYKYISELLE PAIKALLE

MAADOITUS  
LED  
1

NYKYINEN JALUSTA, PYLVÄS JA VALAISIN PURETAA

NYKYISELTÄ PYLVÄALTÄ JATKETAAN KAAPELI UUELLE PYLVÄALLE

UAMC16/UAX25 JATKO KYTKETÄÄN ASENNETTAVAAN PYLVÄASEEN 3

ASENNETTAVAT UAX25 KAAPELIT VEDETÄÄN P110 UV-TYÖPUTKEEN

1 - 5  
JALUSTA: SÄHKÖJOKINEN SJ-4/1500 TER  
PYLVÄS:  
VALAISIN:

NYKYINEN JALUSTA, PYLVÄS JA VALAISIN PURETAA

MKL-TYÖMAAN YHTEYSHENKILÖ:  
ANNIKA HEIKINDJA  
+358447215815

RAKENNUTTAJA/ LES: SAMULI RUOTSAIENIN p. 0447552523  
SUUNNITTELU/ LES: OSKARI HAREJA p. 0447215808

Projekti no 23038	Karttalehti	Piirustuksia Työkuva
Kohde Kirkkokatu Kauppakatu		Sisältö Mittakaava
Osioite Kirkkokatu, Lahti		TYÖKUVA
LAHTI ENERGIA LE-Sähköverkko	Piirt. 04/05.04.2023 Suunn. 04/05.04.2023 Tark. SR Hyv. JpL	601
		Piir. no

LES KARTOITUS MERKKAÄ UUSIEN PYLVÄIDEN PAIKAT  
PYLVÄIDEN KOORDINAATIT ERILLISESSÄ TIEDOSTOSSA  
PYLVÄSJALUSTOJEN ASENNUKSESSA TARKISTETTAVA  
JALUSTOJEN MUODOSTAVAN LINJAN SUORUUS