

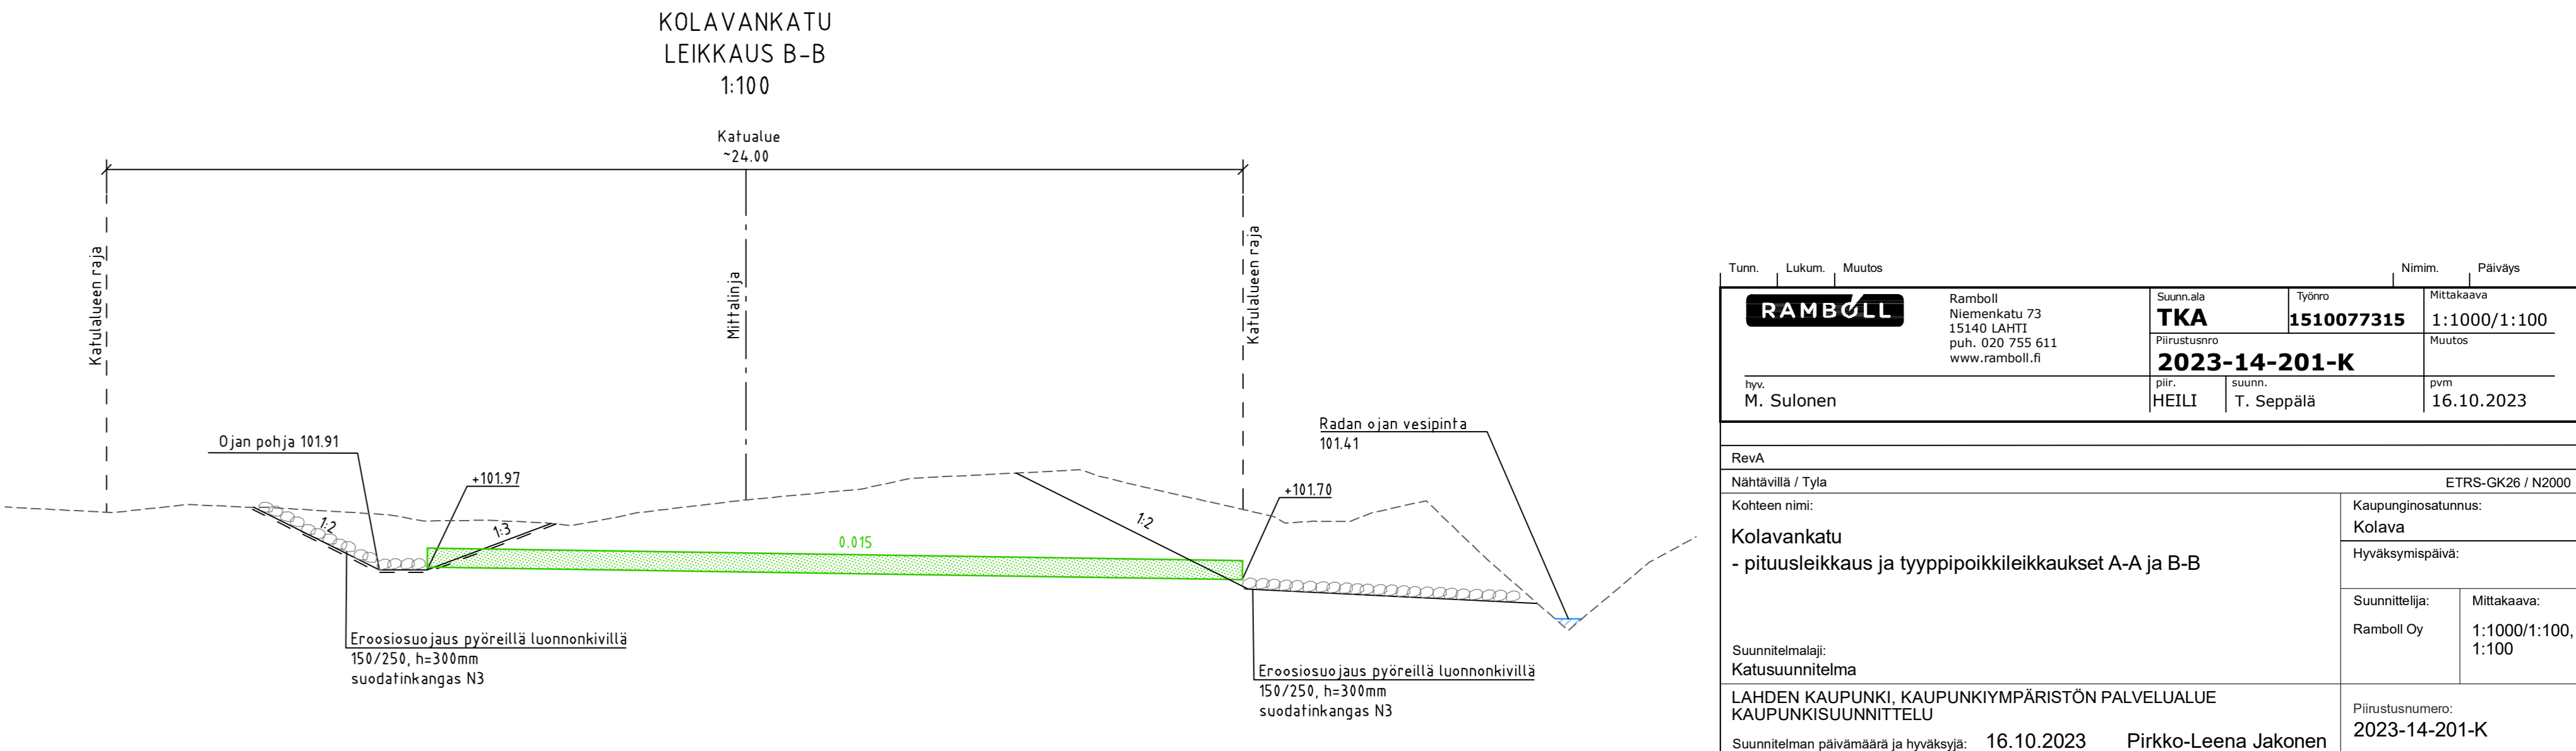
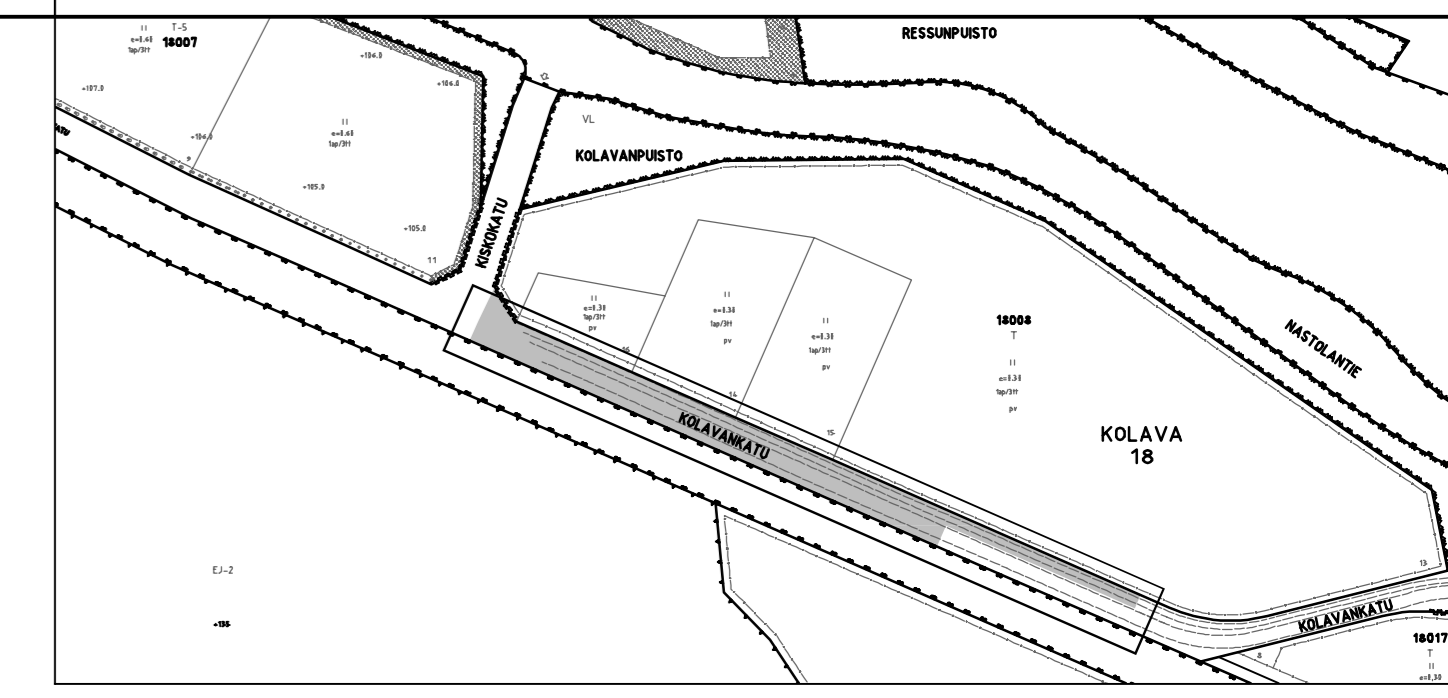
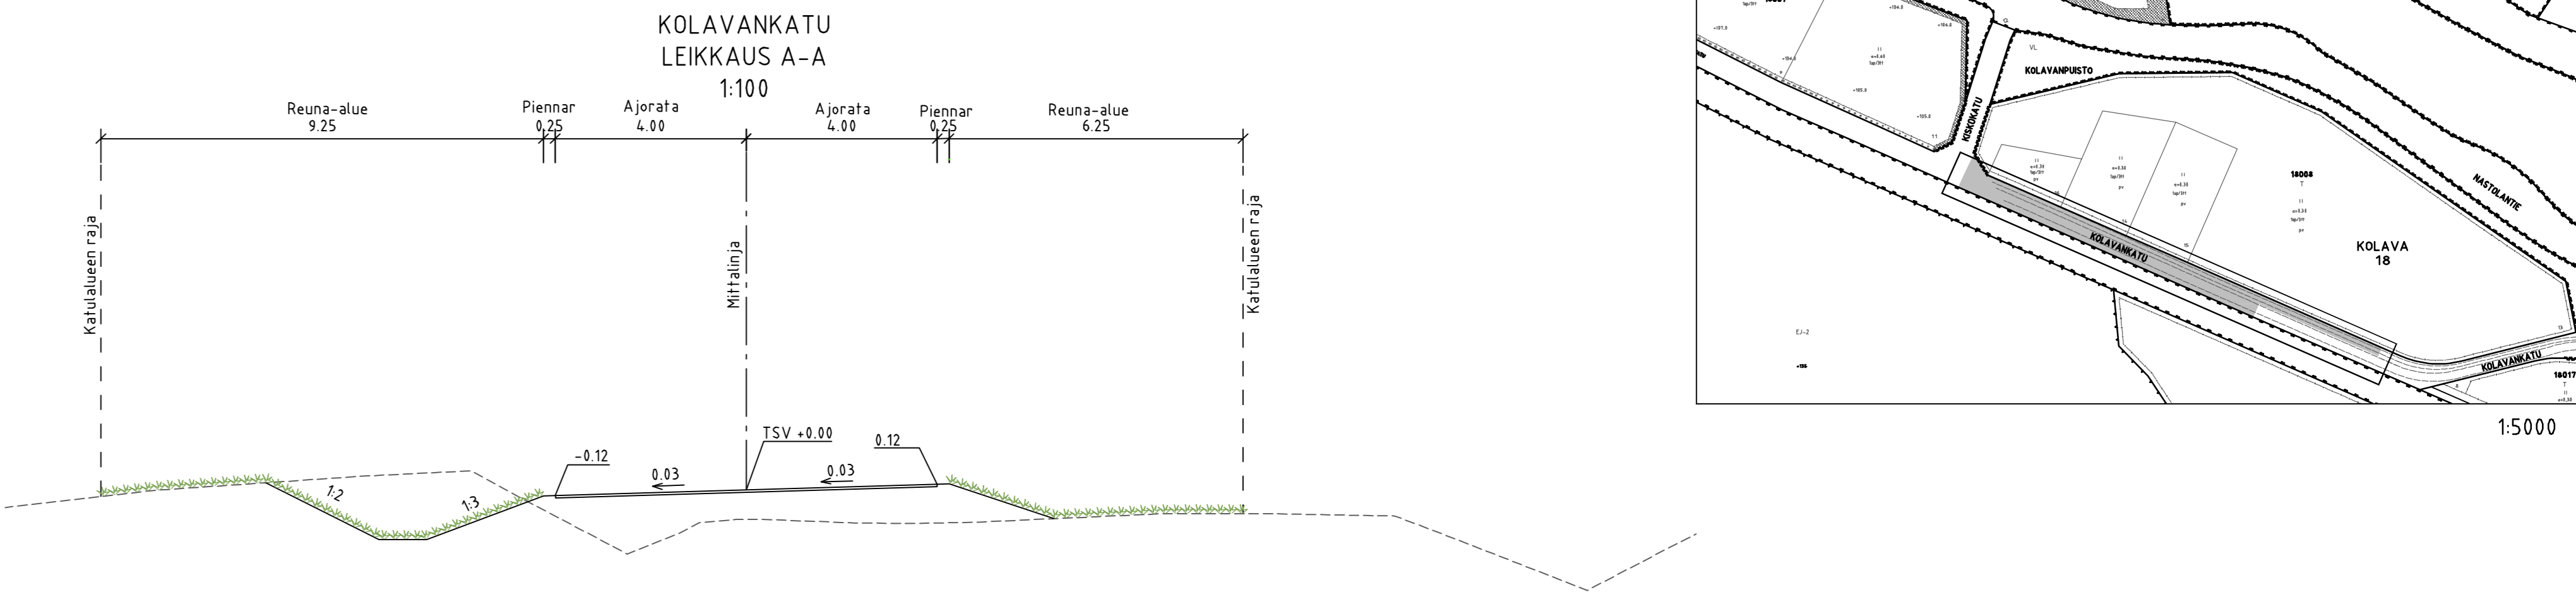
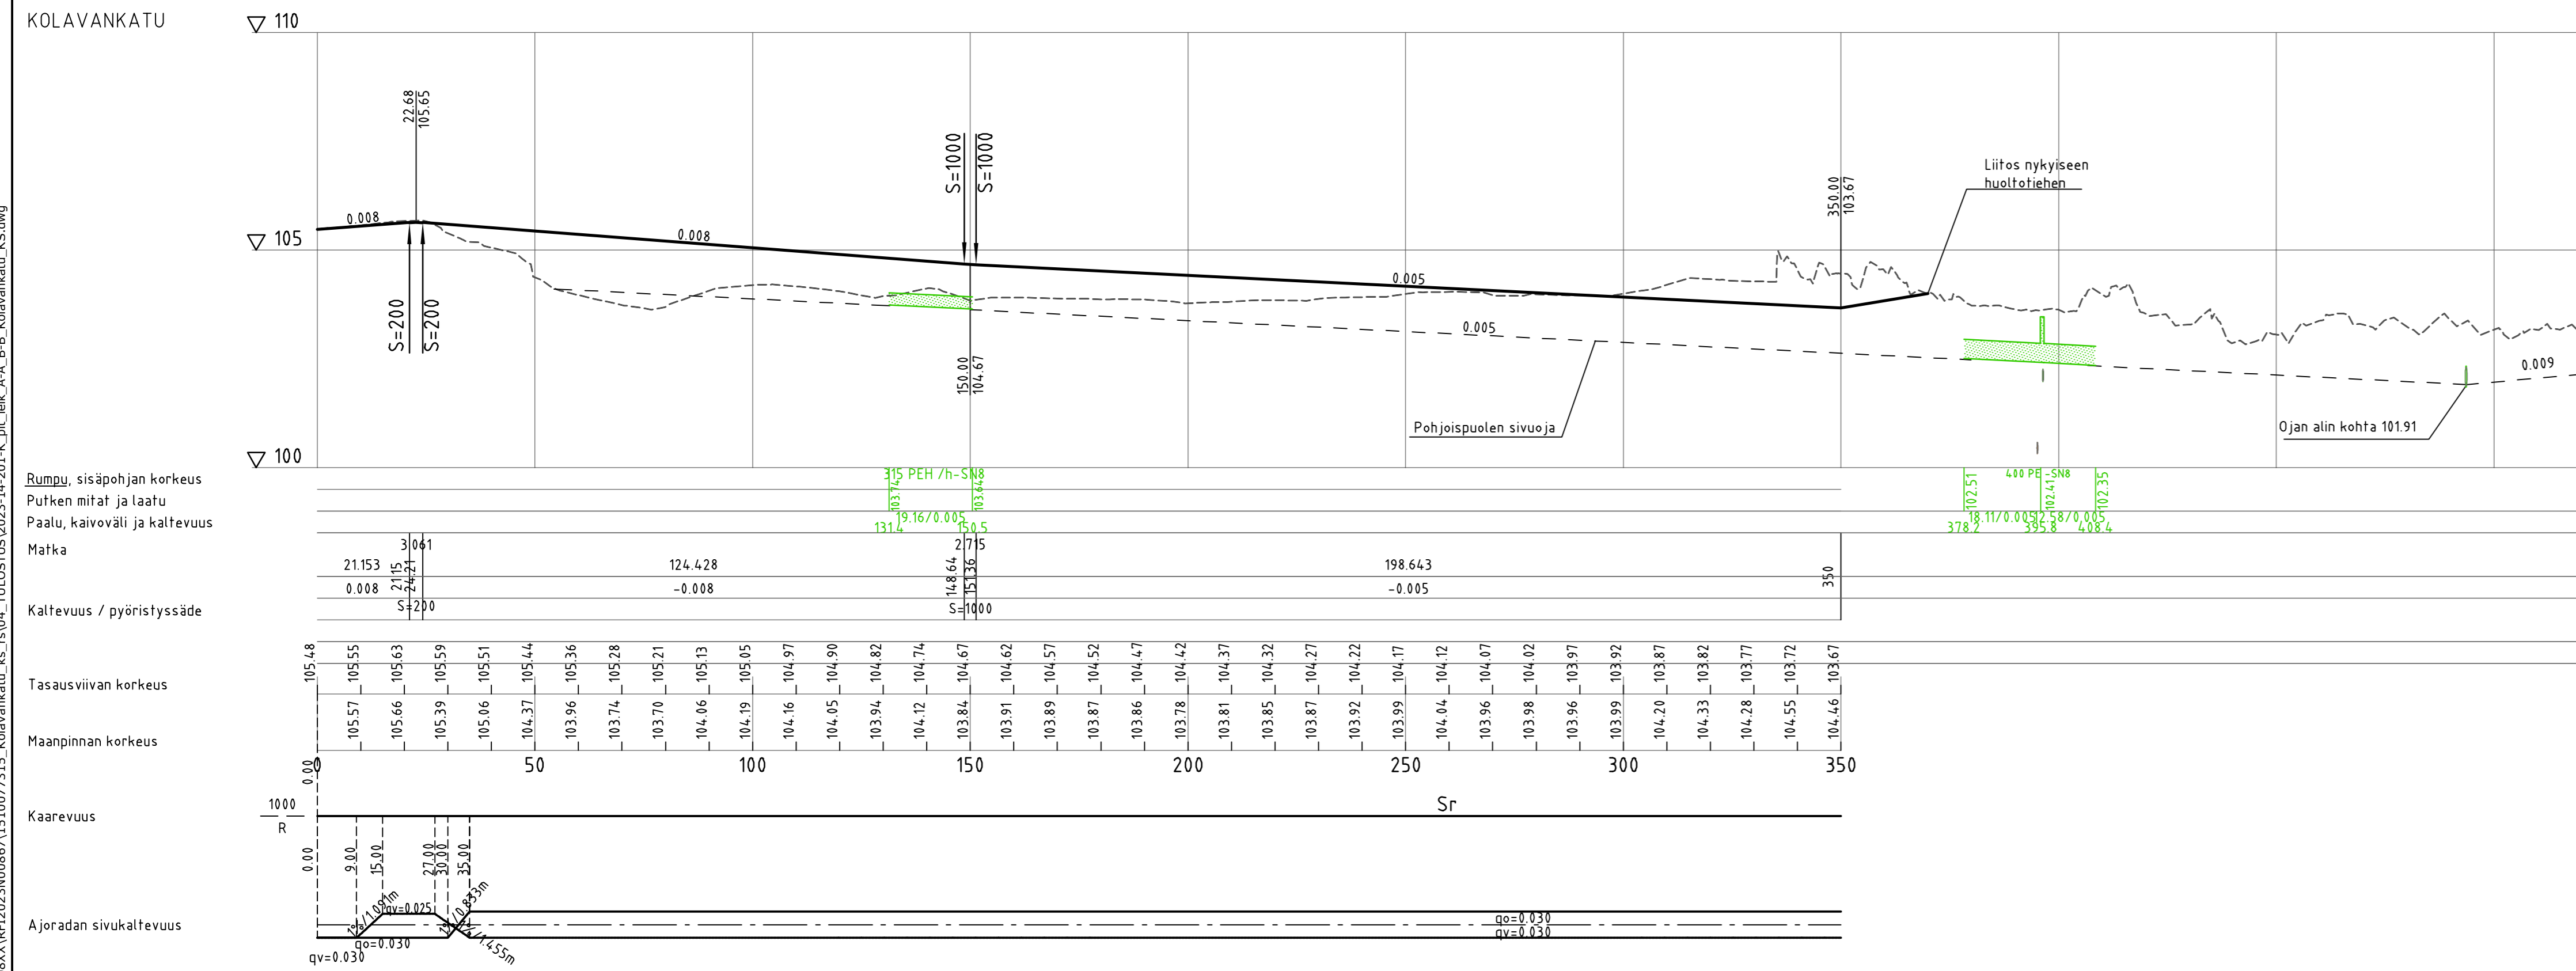


\\files\Projects\RFT2023\00867\1510077315_Kolavankatu_ks_rs\04_TULOOSTUS\2023-14-201-K_pit_leik_A-A_B-B_Kolavankatu_KS.dwg

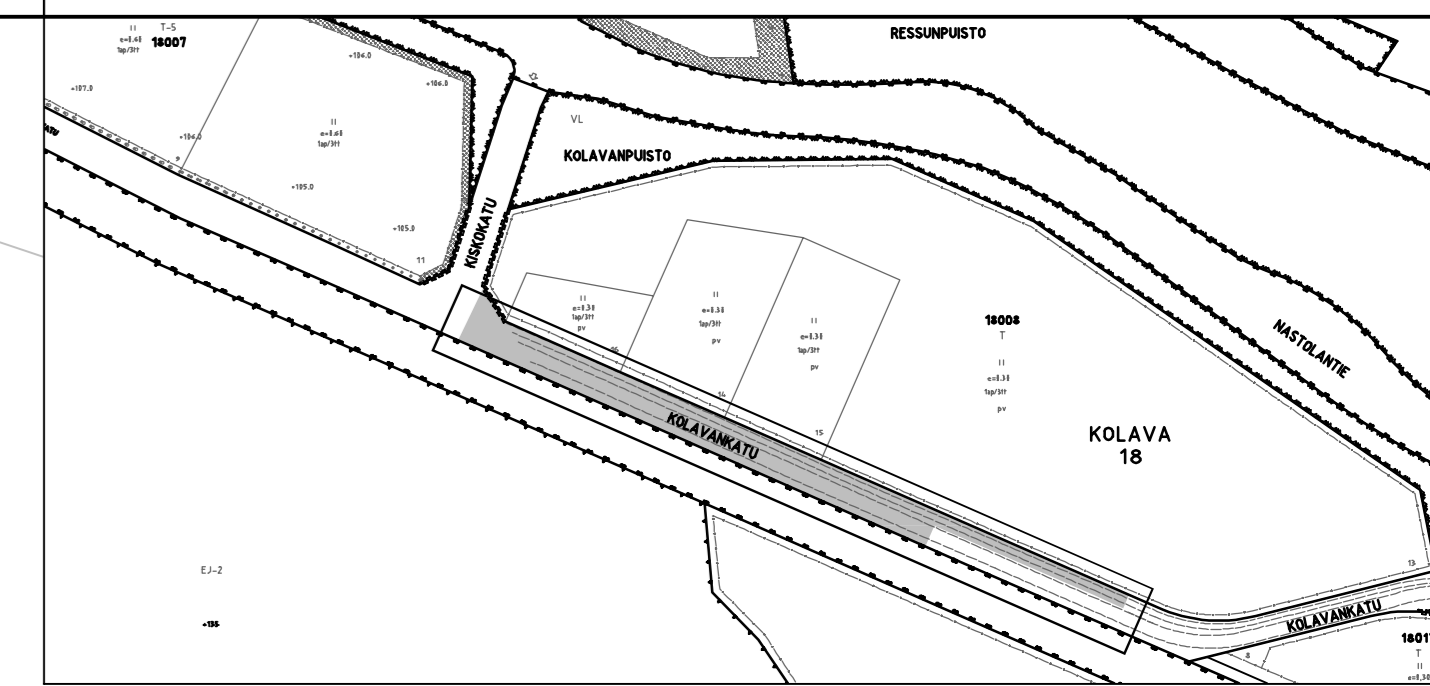

Tunn.	Lukum.	Muutos	Nimim.	Päiväys
RAMBOLL		Ramboll Niemenkatu 73 15140 LAHTI puh. 020 755 611 www.ramboll.fi	Suunn.ala TKA	Työnro 1510077315
			Piirustusno 2023-14-201-K	Mittakaava 1:1000/1:100
hyv. M. Sulonen			suunn. HEILI	pv T. Seppälä
16.10.2023				
RevA				
Nähtävillä / Työ			ETRS-GK26 / N2000	
Kohteen nimi: Kolavankatu			Kaupunginosatunnus: Kolava	
- pituusleikkaus ja tyyppipoikkileikkaukset A-A ja B-B			Hyväksymispäivä:	
Suunnittelija: Ramboll Oy			Mittakaava: 1:1000/1:100, 1:100	
Suunnitelmalaji: Katusuunnitelma			Piirustusnumero: 2023-14-201-K	
LAHDEN KAUPUNKI, KAUPUNKIYMPÄRISTÖN PALVELUALUE KAUPUNKISUUNNITTELU			Suunnitelman päiväys ja hyväksyjä: 16.10.2023 Pirkko-Leena Jakonen	

\\files\projects\RFI2023\008\XX\RFI2023\008\K\RFI2023\008\K\1510077315_Kolavankatu_ks_pj04_TULOISTUS2023-14-101-K_asema_Kolavankatu.dwg

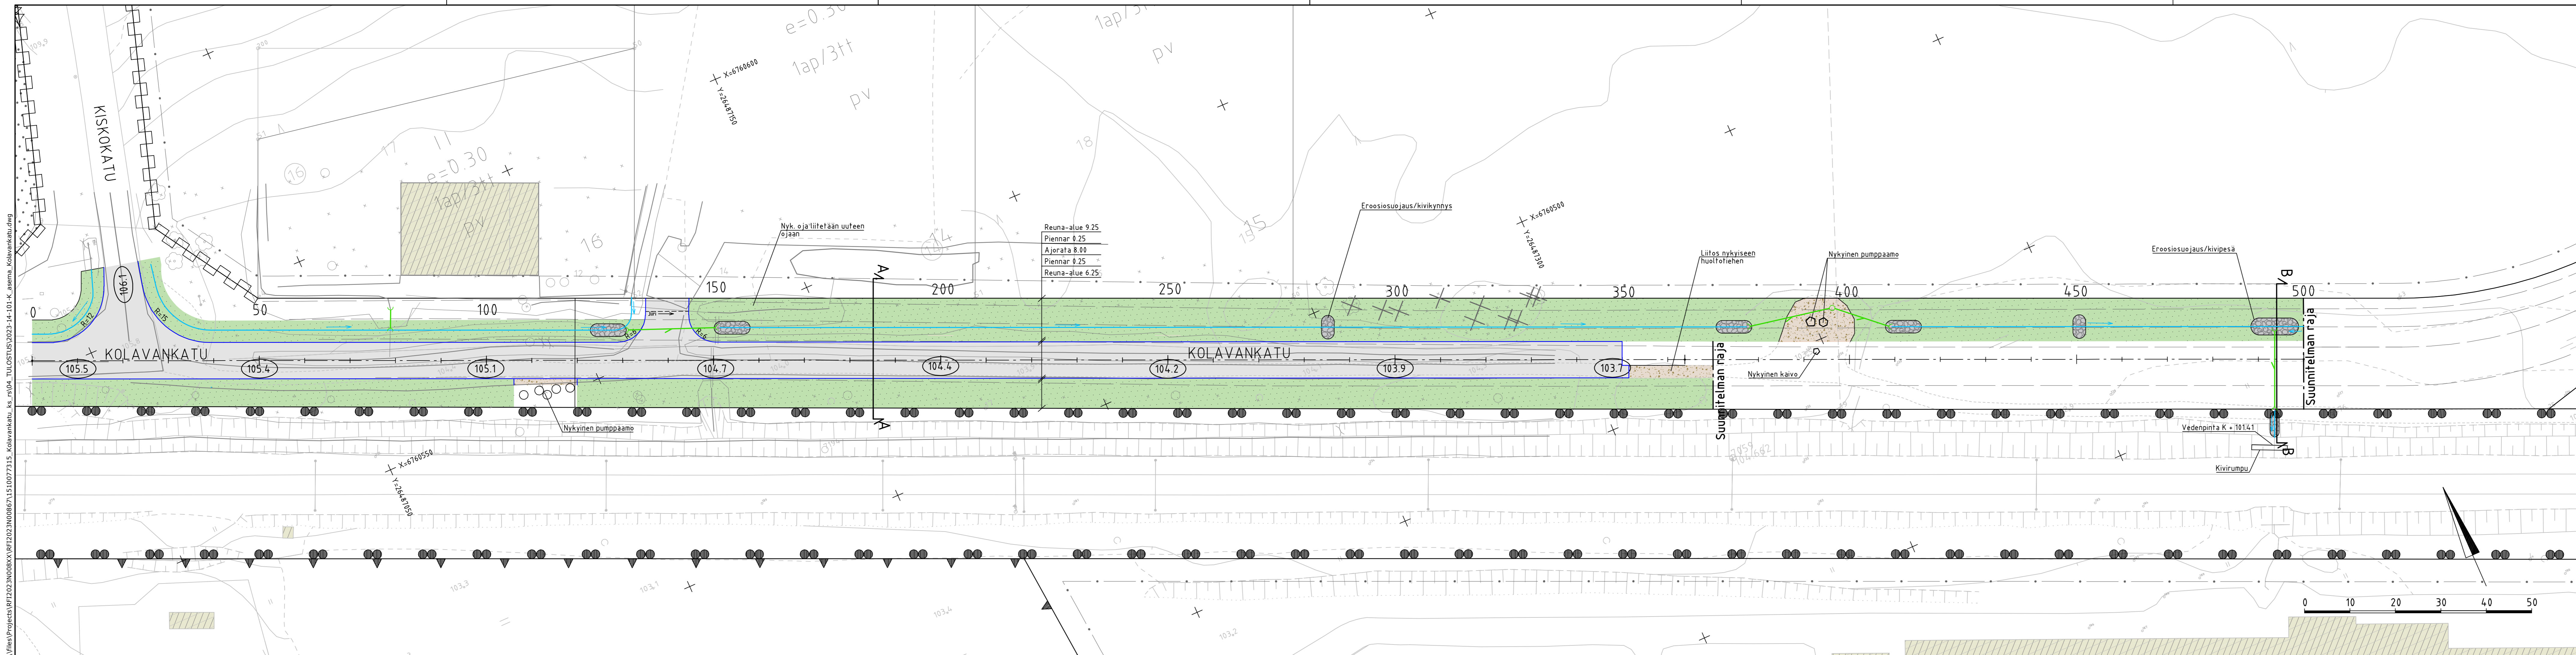

PIIRUSTUSMERKINNÄT 1:5000

	Nykyinen rakennus		Poistettava puu
	Ajorata		Hulevesikaivo, hulevesiviemäri
	Kivituhka		Rumpuputki ja rumpunpää
	Eroosiosuojaus, kiviheitoke 150-250 mm.		Oja, virtaussuunta
	Maisemanurmi, RAMS A3		Likimääräinen kadun korkeusasema
	Ajoradan reuna		

Tunn.	Lukum.	Muutos	Nimim.	Päiväys
RAMBOLL	Ramboll Niemenkatu 73 15140 LAHTI puh. 020 755 611 www.ramboll.fi		Työno 1510077315	Mittakaava 1:500
hyv. M. Sulonen		suunn. HEILI	suunn. T. Seppälä	Muutos 2023-14-101-K pvm 16.10.2023

RevA	ETRS-GK26 / N2000	
Nähtävillä / Tyla	Kaupunginosatunnus: Kolava	
Kohteen nimi: Kolavantie - asemapiirustus	Hyväksymispäivä:	
Suunnittelija: Ramboll Oy	Mittakaava: 1:500	
Suunnitelma: Katusuunnitelma LAHDEN KAUPUNKI, KAUPUNKIYMPÄRISTÖN PALVELUALUE KAUPUNKISUUNNITTELU	Piirustusnumero: 2023-14-101-K	
Suunnitelman päivämäärä ja hyväksyjä: 16.10.2023 Pirkko-Leena Jakonen		