


W:\1366\Lahti\1510074125_Vesikalliontie\04_TULOUSTUS\2022-30-103-K_asema_Vesikalliontie_RS.dwg

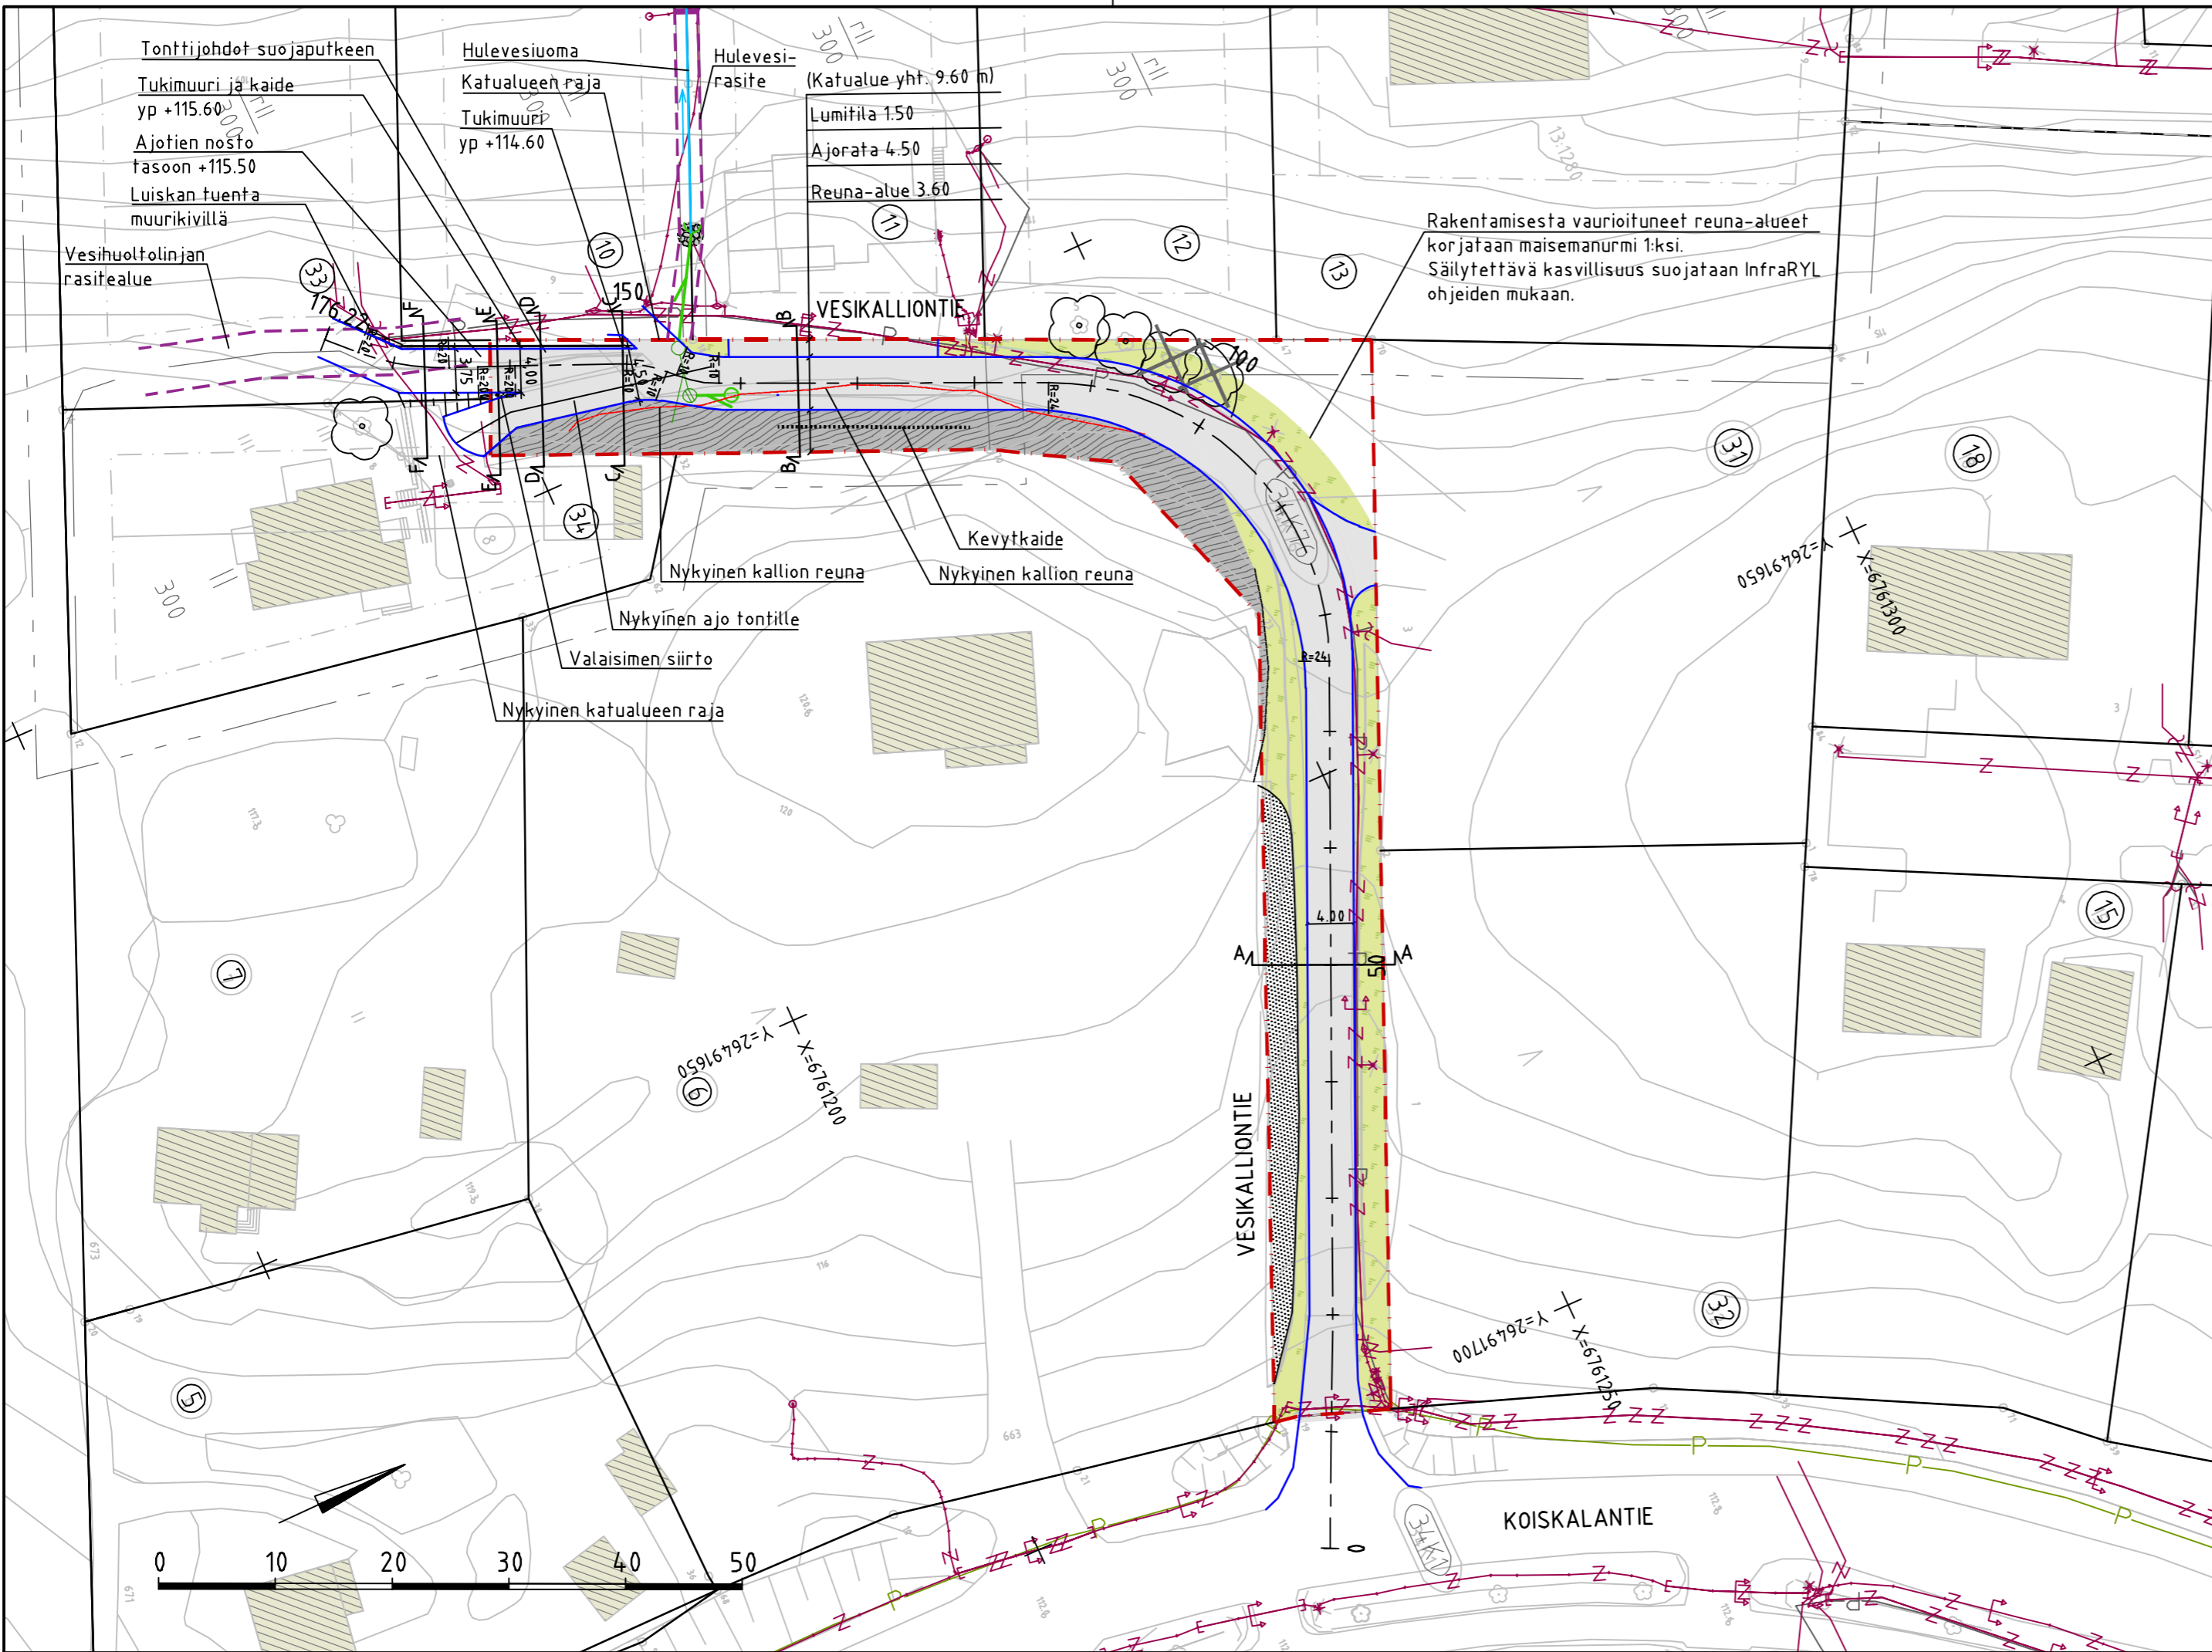

MERKINTÖJEN SELITYKSET

- nykyinen rakennus
- ajorata, asfaltti
- nykyinen päällyste
- avokallio
- kivituhka
- Eroosiosuojaus pyöreistä luonnonkivistä 150/300 mm, järjestetty kiviheitoke
- maisemanurmi 1
- nykyisiä istutuksia
- katualueenraja
- asfaltin reuna
- hulevesikaivo, hulevesiviemäri, ritiläkaivo
- avo-oja, suunniteltu
- nykyinen sähkö
- nykyinen tele
- säilytettävä lehtipuu
- poistettava lehtipuu

Tunn.	Lukum.	Muutos	Nimim.	Päiväys
RAMBOLL		Ramboll Niemenkatu 73 15140 LAHTI puh. 020 755 611 www.ramboll.fi	Suunn.ala TKA Työnro 1510073489	Mittakaava 1:500
		hyv. R. Martikainen	Piirustusno 2022-30-103-K	Muutos
			piir. HEILI	suunn. L. Moilanen
				pvm 30.8.2024

RevA		ETRS-GK26 / N2000
Nähtävillä / Tyla		
Kohteen nimi: Vesikalliontie - asemapiirustus		Kaupunginosatunnus: 34 Villähde
		Hyväksymispäivä:
Suunnittelija: Ramboll Finland Oy	Mittakaava: 1:500	
Suunnitelmalaji: Rakentamissuunnitelma		Piirustusnumero: 2022-30-103-K
LAHDEN KAUPUNKI, KAUPUNKIYMPÄRISTÖN PALVELUALUE KAUPUNKISUUNNITTELU		
Suunnitelman päivämäärä ja hyväksyjä: 30.8.2024 Jani Tuhkanen		