




A - A 1:100

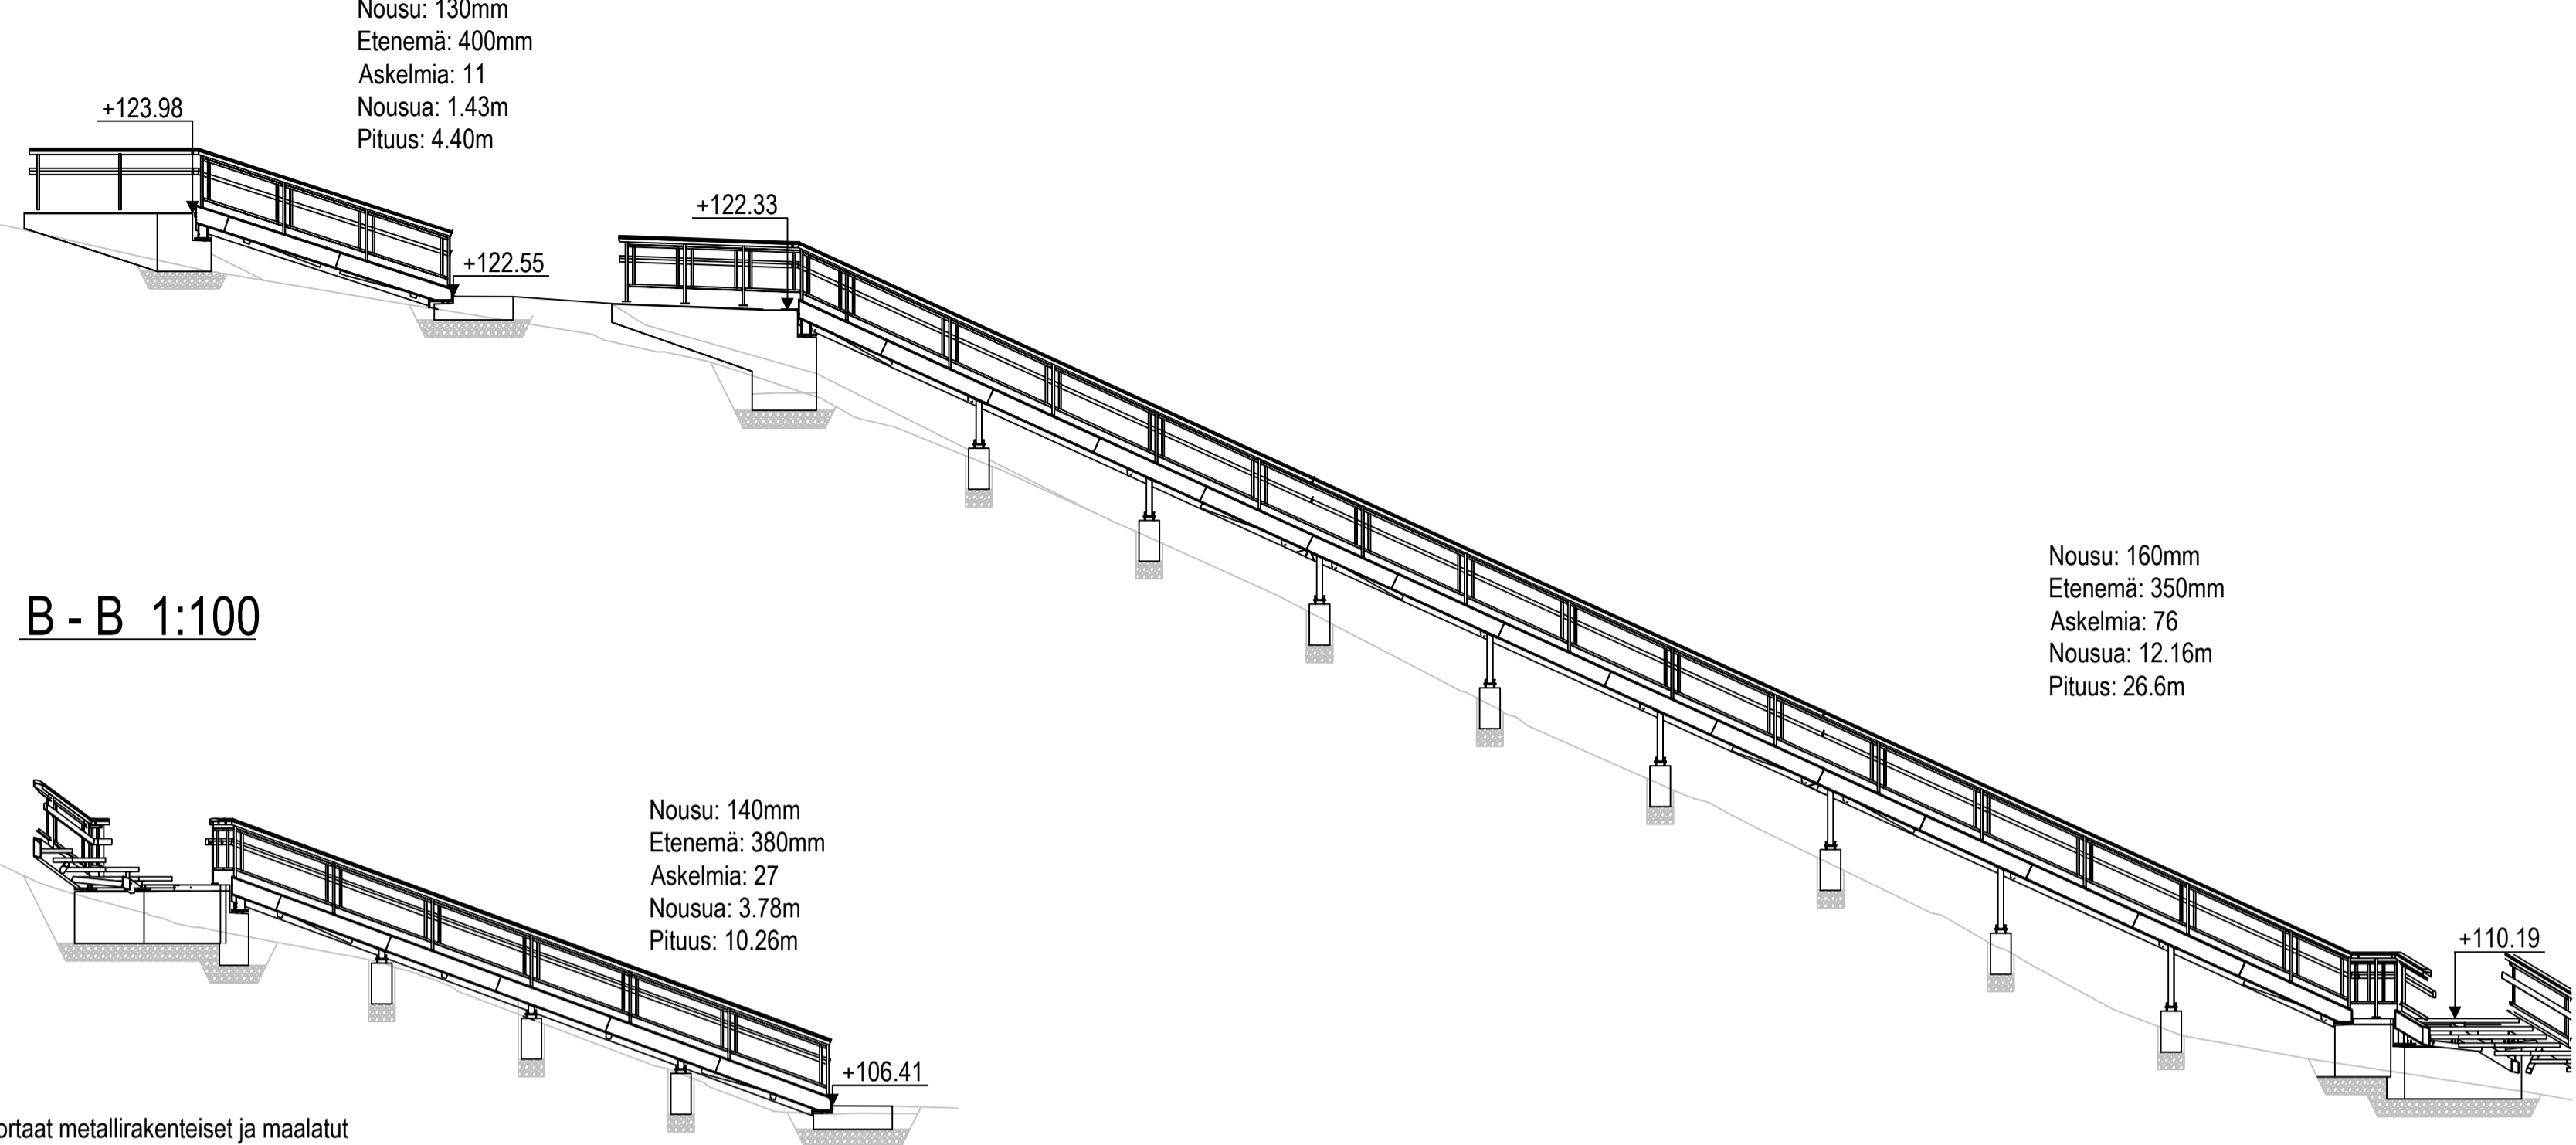

B - B 1:100

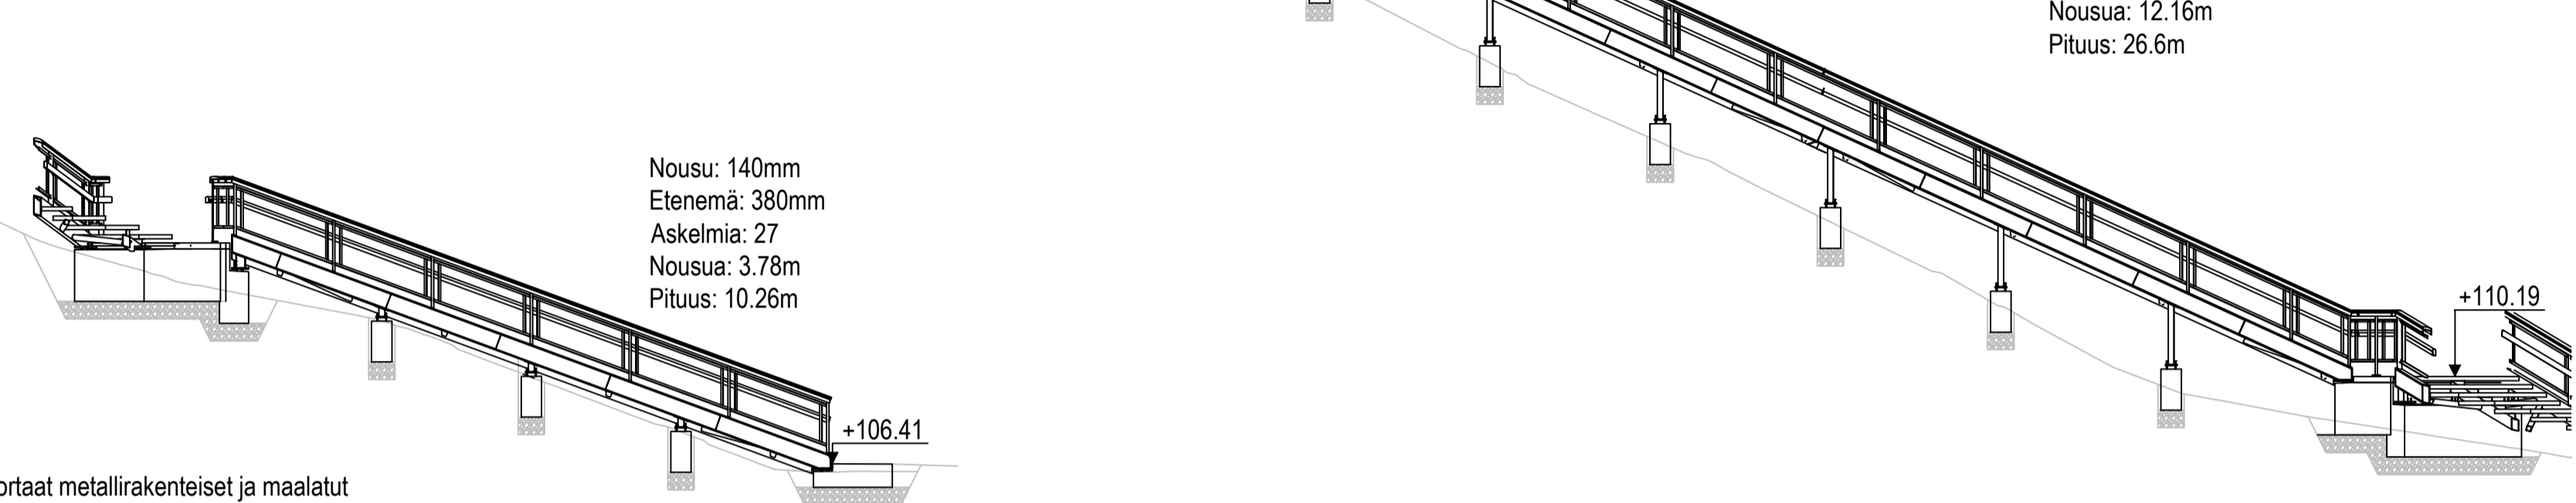


KUNTOPORTAAT 3D

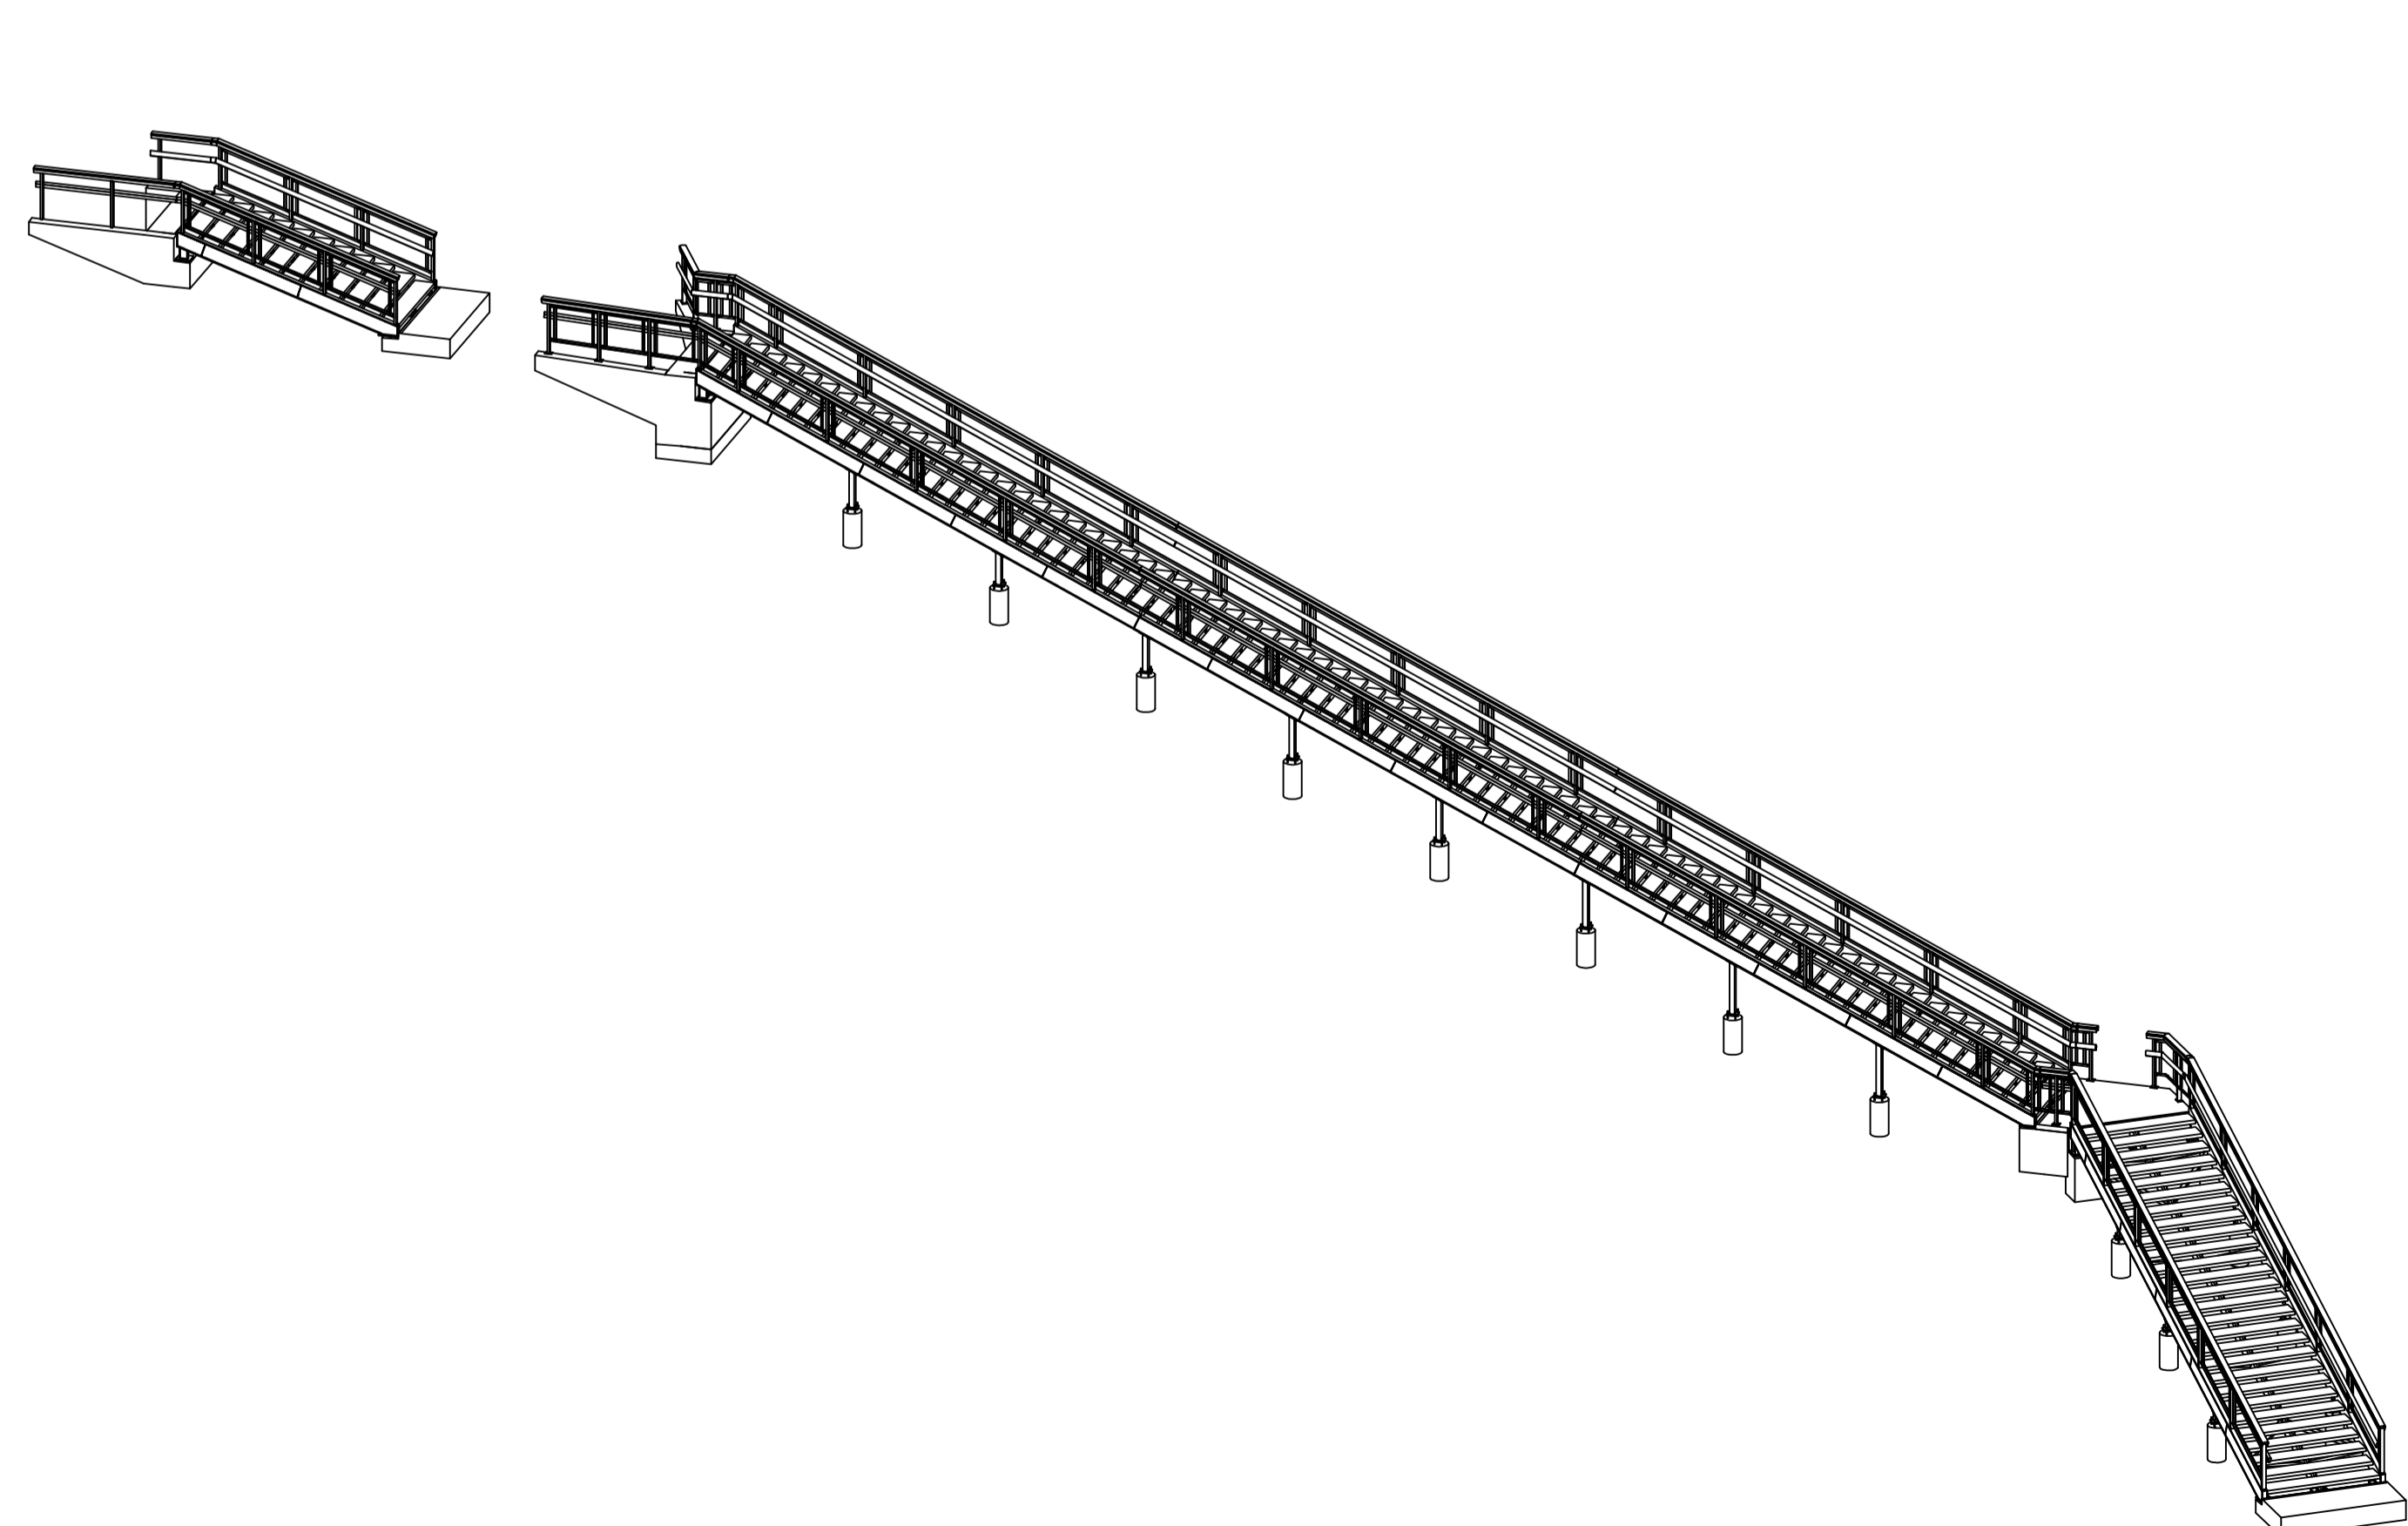


MERKKIEN SELITYKSET
SÄILYTTÄVÄ KASVILLISUUS

- Lehti- ja havupuu (pienellä havusymbolilla merkityt puut katajia)
- Säilytettävä metsäinen alue (rakentamisen aikana vaurioituvat alueet ennallistetaan)
- POISTETTAVA KASVILLISUUS**
- Poistettava kataja
- PINNOITTEET**
- Kivituhka
- Valettava betonipinta
- KALUSTEET JA VARUSTEET**
- Penkki
- Roska-astia
- Huomiokytti
- MUUT MERKINNÄT**
- Nykyinen oja
- Rumpuputki

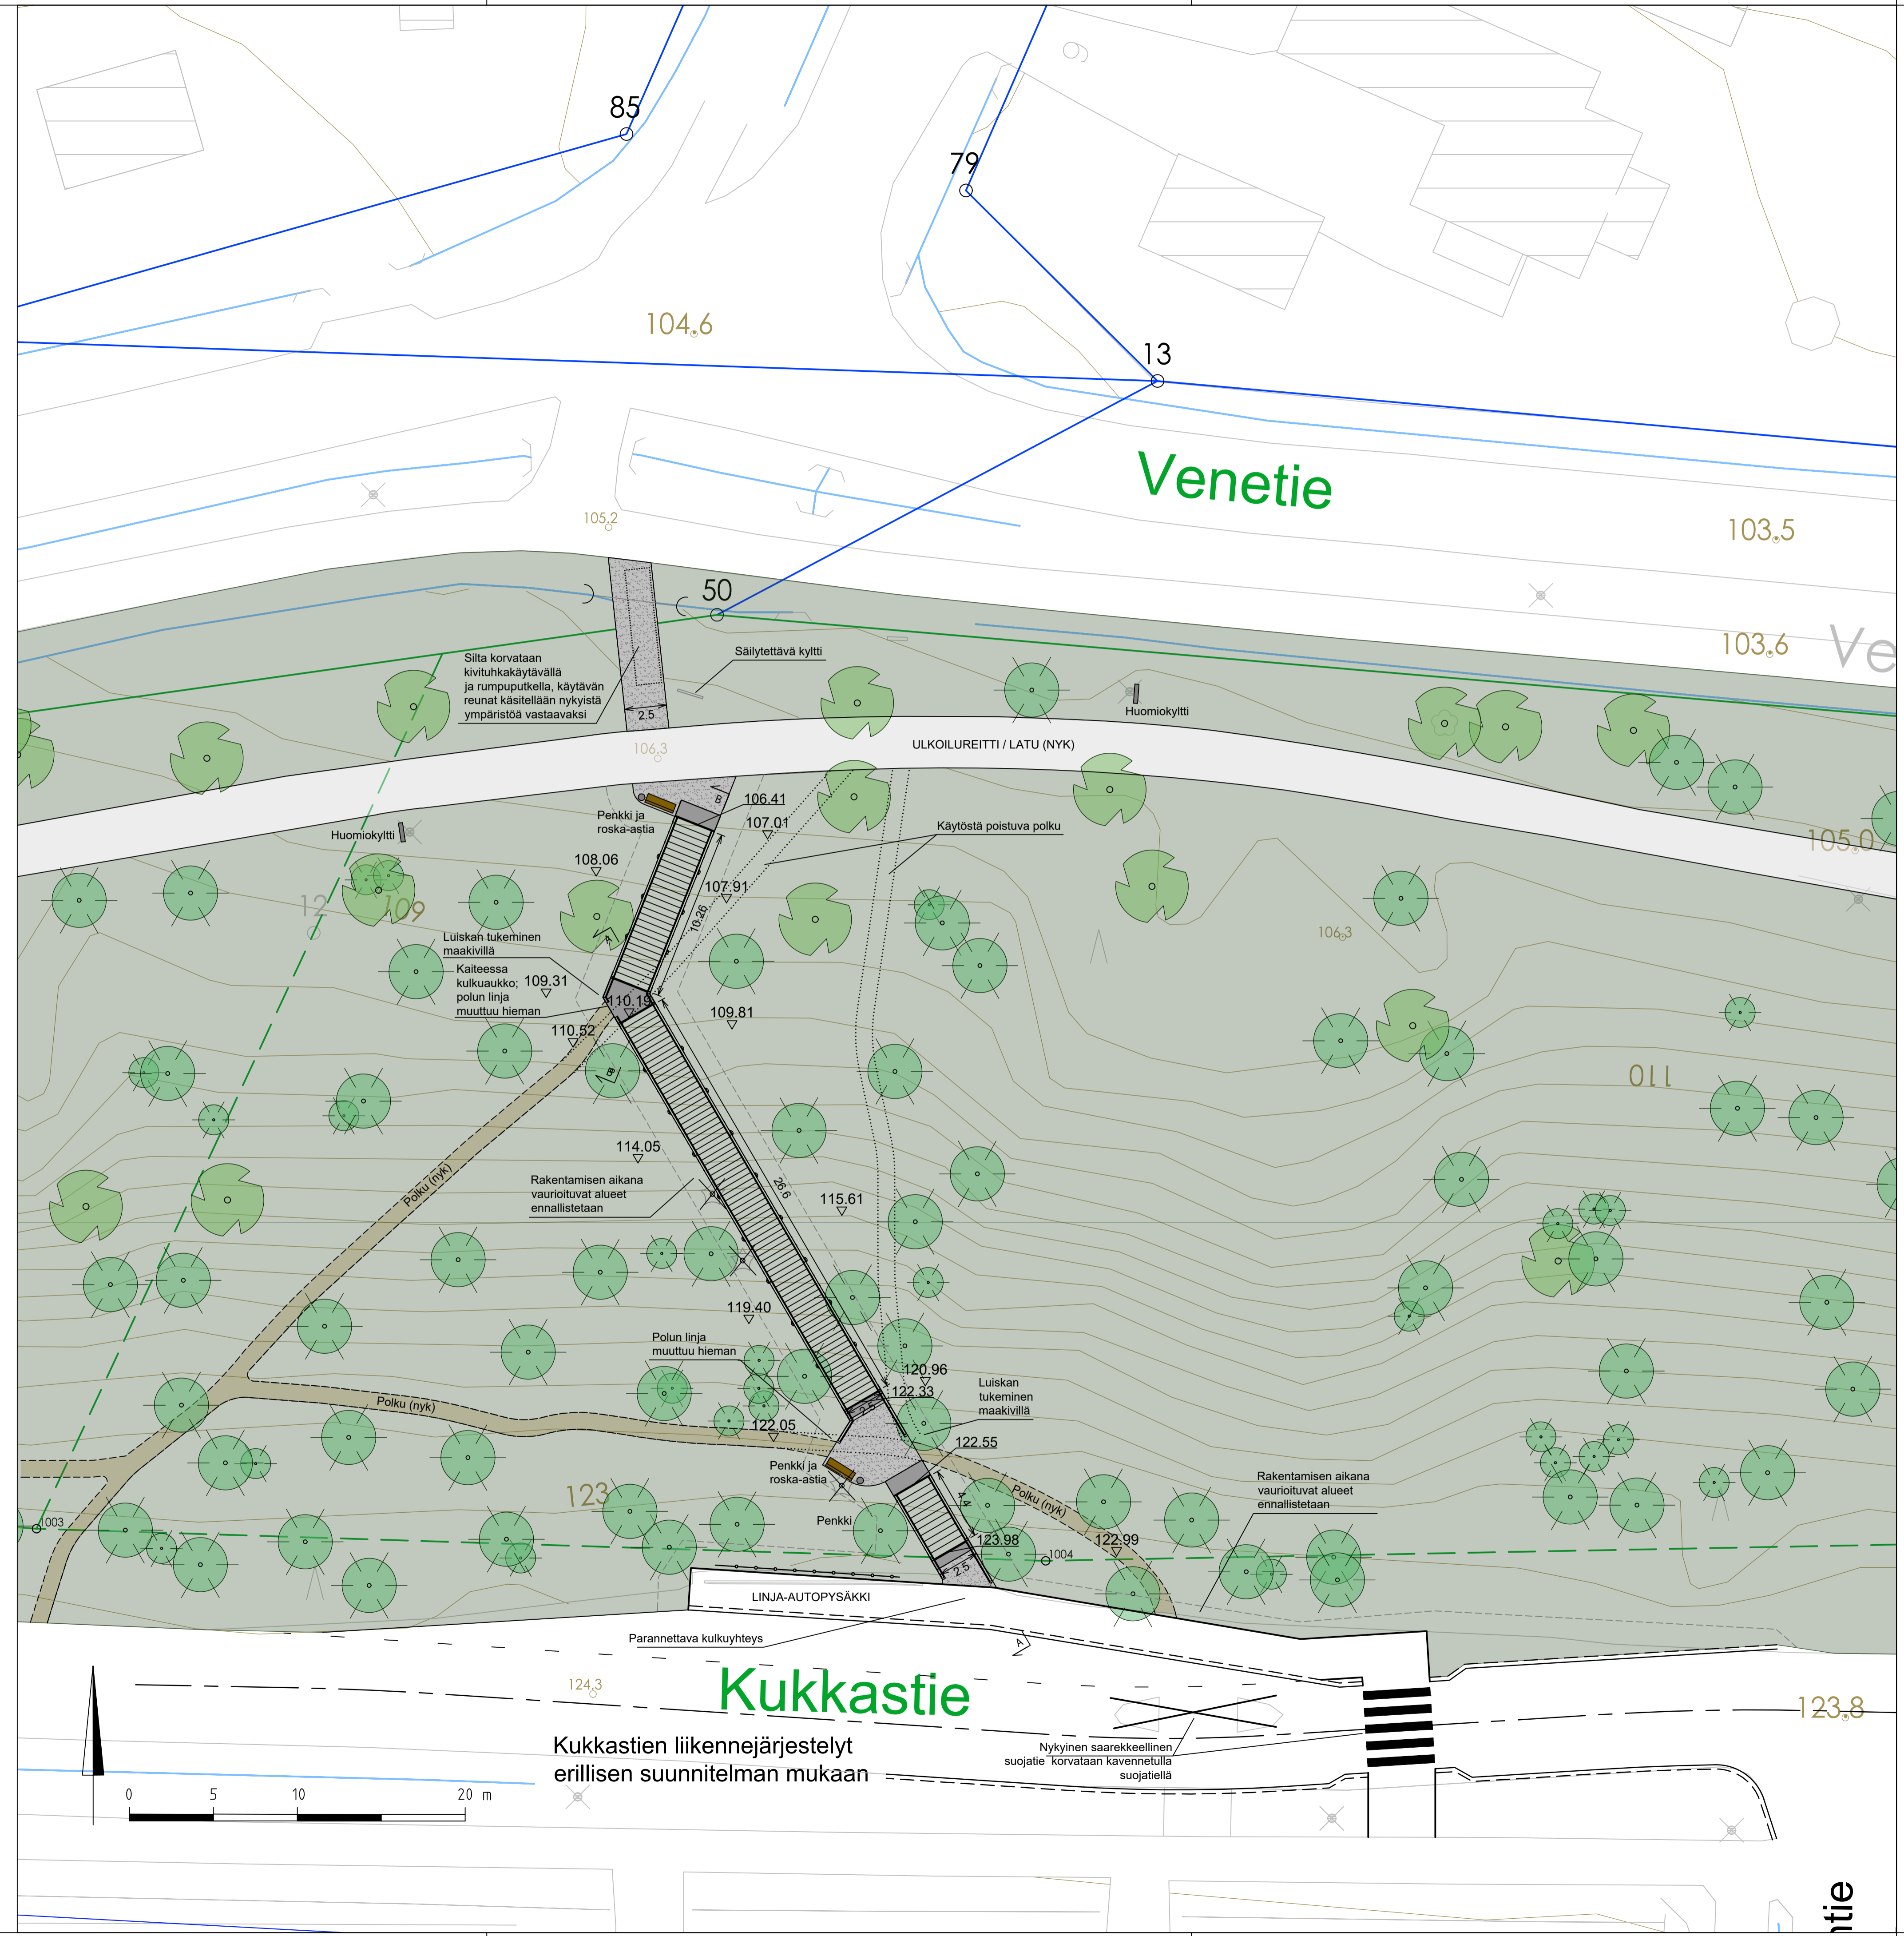

SIJAINTI KARTALLA

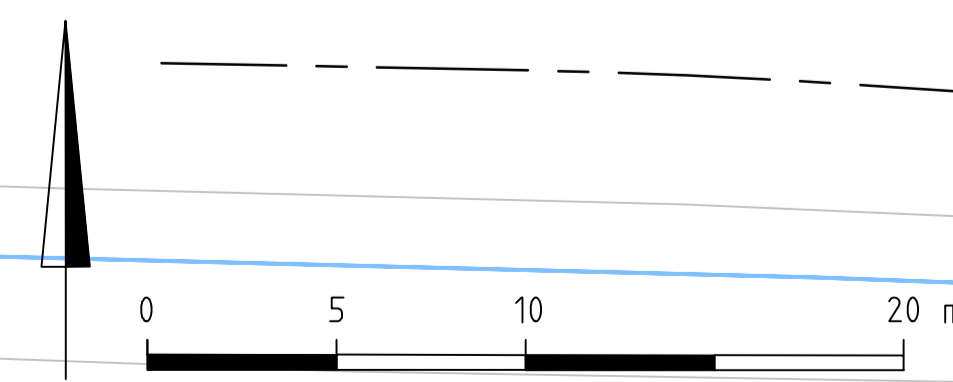

Kukkastien liikennejärjestelyt erillisen suunnitelman mukaan

RevA	ETRS-GK26 / NZ000
Nähtävillä / Työ	Kaupunginosaatunnus: 35 Nastola
Kohteen nimi:	Nastolan kuntoportaat Asemapiirros, leikkaukset A-A ja B-B ja 3d-näkymä
Suunnittelija:	WSP Finland Oy
Puistosuunnittelija:	Jukka-Pekka Vainola
Mitakaava:	1:100
	1:200
Suunnitelman päiväys ja hyväksyjä:	18.1.2024 Jani Tuhanen
Piirustusnumero:	2023-19-101-P