




POIKKILEIKKAUS A - A
1:200

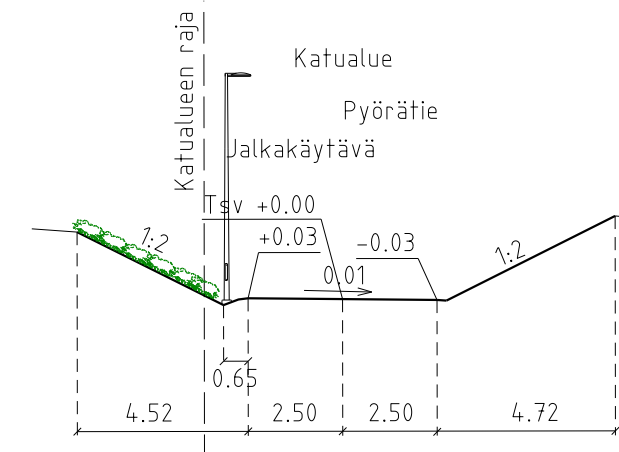


POIKKILEIKKAUS B - B
1:200

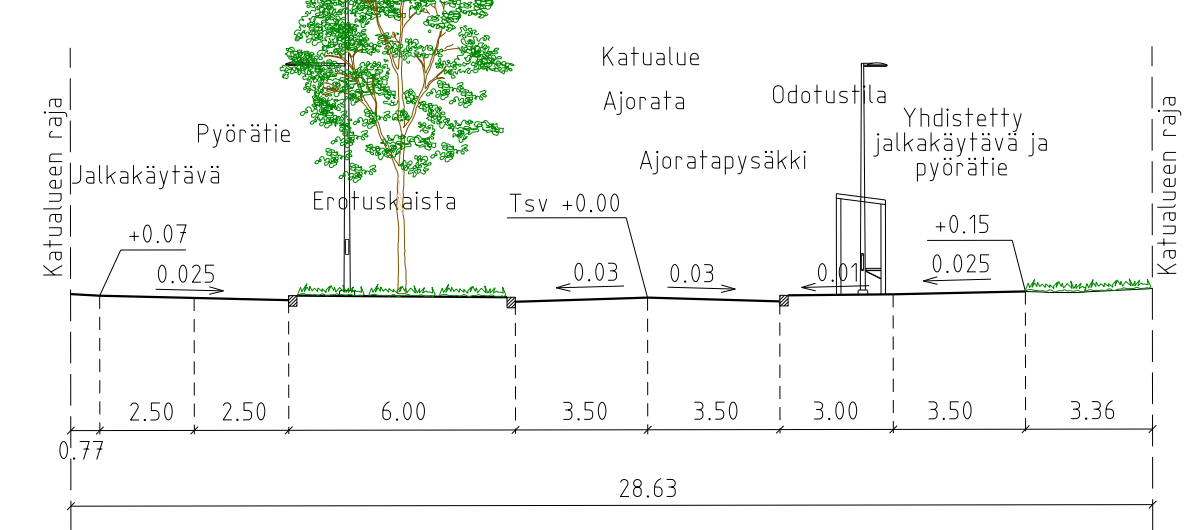

POIKKILEIKKAUS C - C
1:200

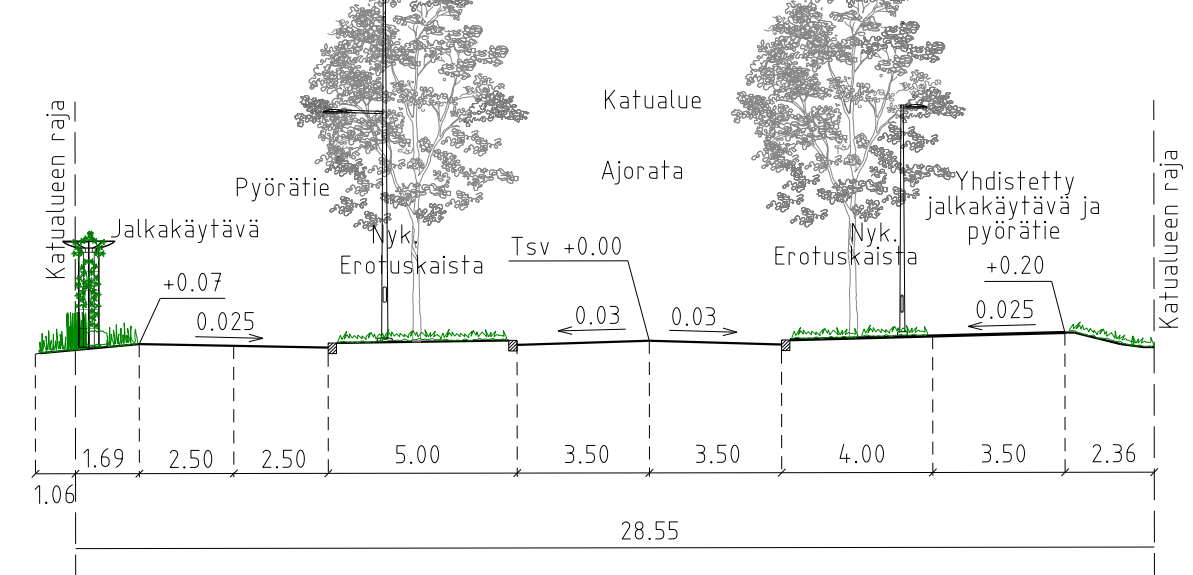


POIKKILEIKKAUS D - D
1:200

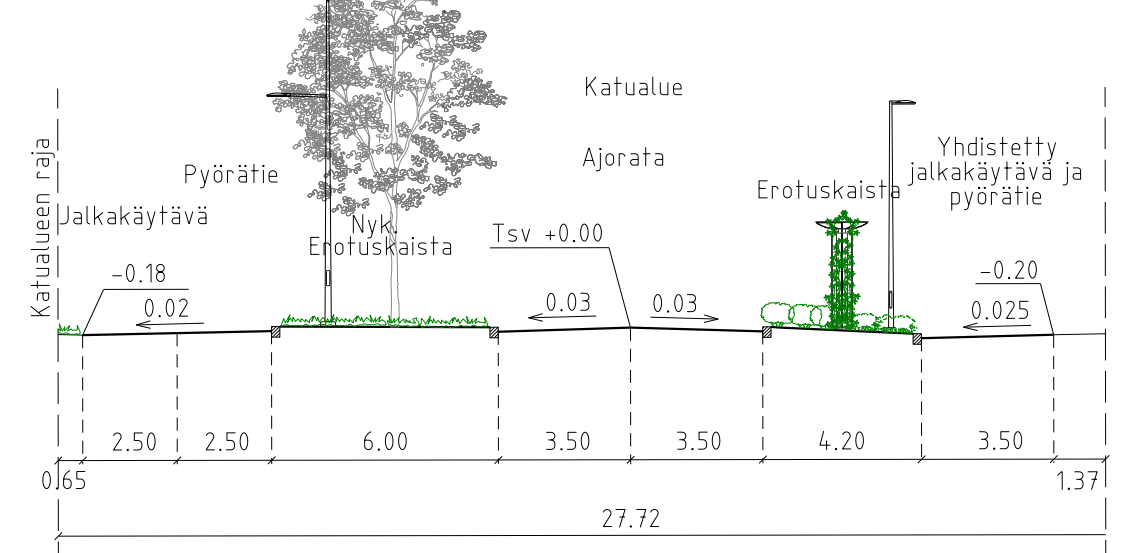

PIIRUSTUSMERKINNÄT

- Ajorata/ jalkakäytävä, pyörätie, asfaltti
 - Betonikivi, harmaa/musta/valkoinen
 - Noppakivi, harmaa/punainen
 - Istutettava lehtipensas, matala < 700 mm
 - Istutettava havupensas, matala
 - Istutettavat heinät, > 1000 mm
 - Nurmetus
- Kadun korkeusasema
 - Reunatuki, luonnonkivi, harmaa
 - Reunatuki, luonnonkivi, harmaa, madallettu
 - Reunatuki, luonnonkivi, harmaa, luiskattu
 - Tasoon upotettu reunakivi, luonnonkivi, harmaa
 - Korotusviiste
 - Istutettava lehtipuu, 10 kpl
 - Istutettava havupuu, 1 kpl
 - Poistettava lehtipuu, 5 kpl

- Uusi valaisinpylväs 10m tai 6m
- Nykyinen valaisinpylväs
- Poistettava valaisinpylväs
- Köynnöstuki, 12 kpl
- Tilavarauksessa kesäkukkapylväälle
- Roska-astia
- Sillankaide
- Hulevesikaivo

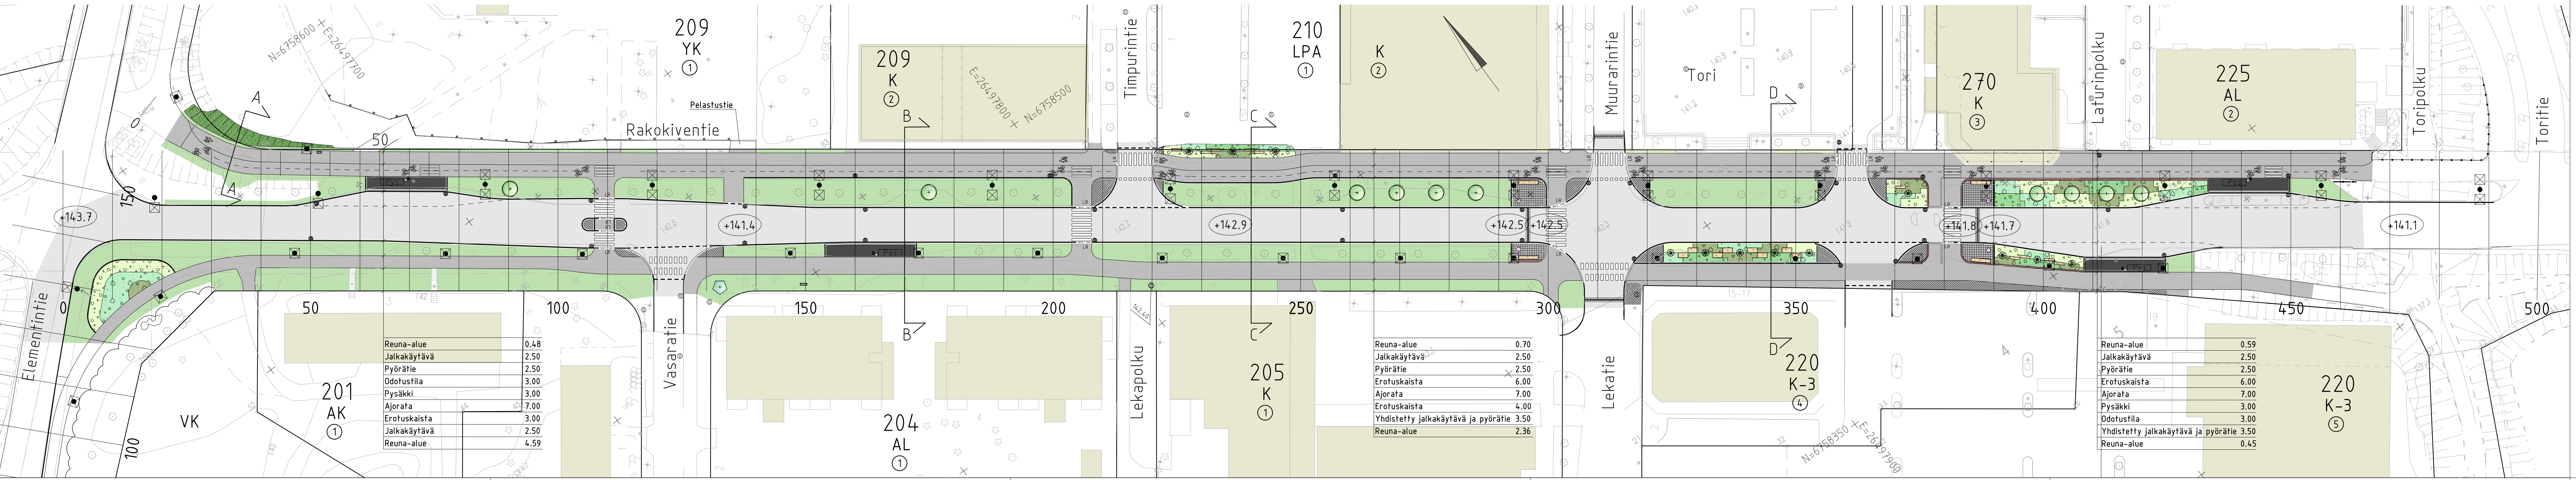

Reuna-alue	0.48
Jalkakäytävä	2.50
Pyörätie	2.50
Odotustila	3.00
Pysäkki	3.00
Ajorata	7.00
Erotuskaista	3.00
Jalkakäytävä	2.50
Reuna-alue	4.59

Reuna-alue	0.70
Jalkakäytävä	2.50
Pyörätie	2.50
Erotuskaista	6.00
Ajorata	7.00
Erotuskaista	4.00
Yhdistetty jalkakäytävä ja pyörätie	3.50
Reuna-alue	2.36


Reuna-alue	0.59
Jalkakäytävä	2.50
Pyörätie	2.50
Erotuskaista	6.00
Ajorata	7.00
Pysäkki	3.00
Odotustila	3.00
Yhdistetty jalkakäytävä ja pyörätie	3.50
Reuna-alue	0.45

RevA	ETRS-GK26 / N2000	
Nähtävillä / Tyla	Kaupunginosatunnus: 26 Uusikylä	
Kohteen nimi:	Hvåksvisningspäivät: 15.2.2024	
Rakokiventie välillä Elementintie - Toripolku - asemapiirros	Suunnittelija: SITOWISE	Mittakaava: 1:500
Suunnittelija: Katusuunnitelma	Piiirustusnumero: 2023-28-101-K	
LAHDEN KAUPUNKI, KAUPUNKIYMPÄRISTÖN PALVELUALUE KAUPUNKITEKNIikka	Suunnitelman päivämäärä ja hyväksyjä:	
Helsinginkatu 15 20500 Turku 020 747 6000 www.sitowise.com	HYV. 18.12.2023 JT	TARK. 18.12.2023 TV
SITOWISE	LAAT. 18.12.2023 JR / DF	

POIKKILEIKKAUS A - A

1:200

Katualue

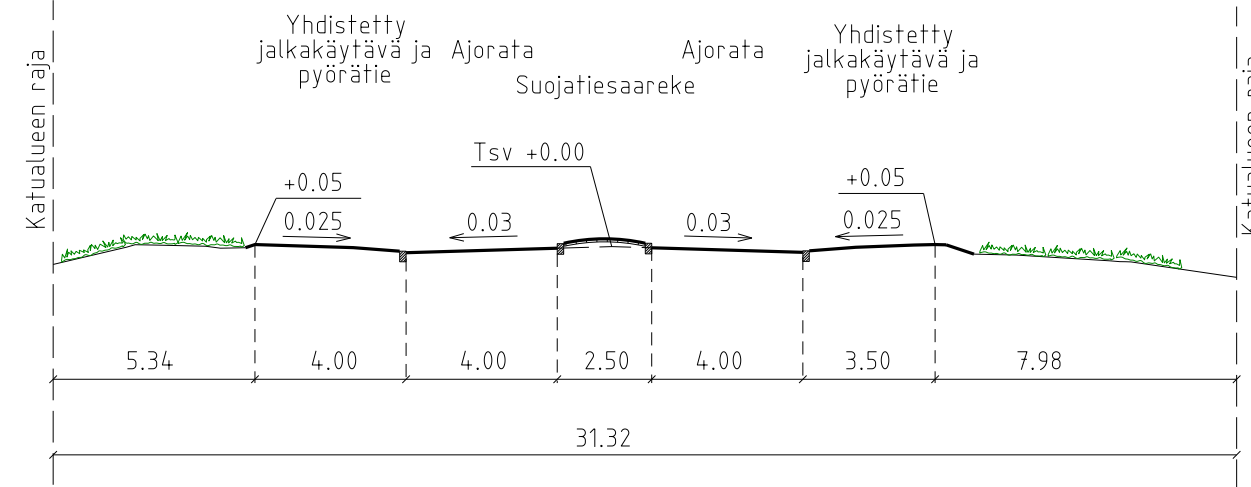

PIIRUSTUSMERKINNÄT


- Ajorata/ jalkakäytävä, pyörätie, asfaltti
- Betonikivi, harmaa
- Nurmetus
- Reunatuki, betoni, harmaa
- Reunatuki, betoni, harmaa, madallettu
- Reunatuki, luonnonkivi, harmaa, luiskattu
- Poistettava puu
- Nykyinen valaisinpylväs
- Uusi valaisinpylväs 10m tai 5m



Ajorata	Nyk.
Erotuskaista	0.50
Jalkakäytävä	2.50
Reuna-alue	11.32

Reuna-alue	6.27
Yhdistetty jalkakäytävä ja pyörätie	4.00
Ajorata	4.00
Suojatiesaareke	2.50
Ajorata	4.00
Yhdistetty jalkakäytävä ja pyörätie	3.50
Reuna-alue	8.23

RevA			
Nähtävillä / Tyla		ETRS-GK26 / N2000	
Kohteen nimi: Elementintie, väli Hamarraitti - Rakokiventie - asemapiirros		Kaupunginosatunnus: 26 Uusikylä	
		Hyväksymispäivä: 15.2.2024	
Suunnitelmalaji: Katusuunnitelma		Suunnittelija: SITOWISE	Mittakaava: 1:500
LAHDEN KAUPUNKI, KAUPUNKIYMPÄRISTÖN PALVELUALUE KAUPUNKITEKNIikka		Piirustusnumero: 2023-28-102-K	
Suunnitelman päivämäärä ja hyväksyjä:			
SITOWISE	Helsinginkatu 15 20500 Turku 020 747 6000 www.sitowise.com	HYV. 18.12.2023	JT
		TARK. 18.12.2023	TV
		LAAT. 18.12.2023	JR / DF

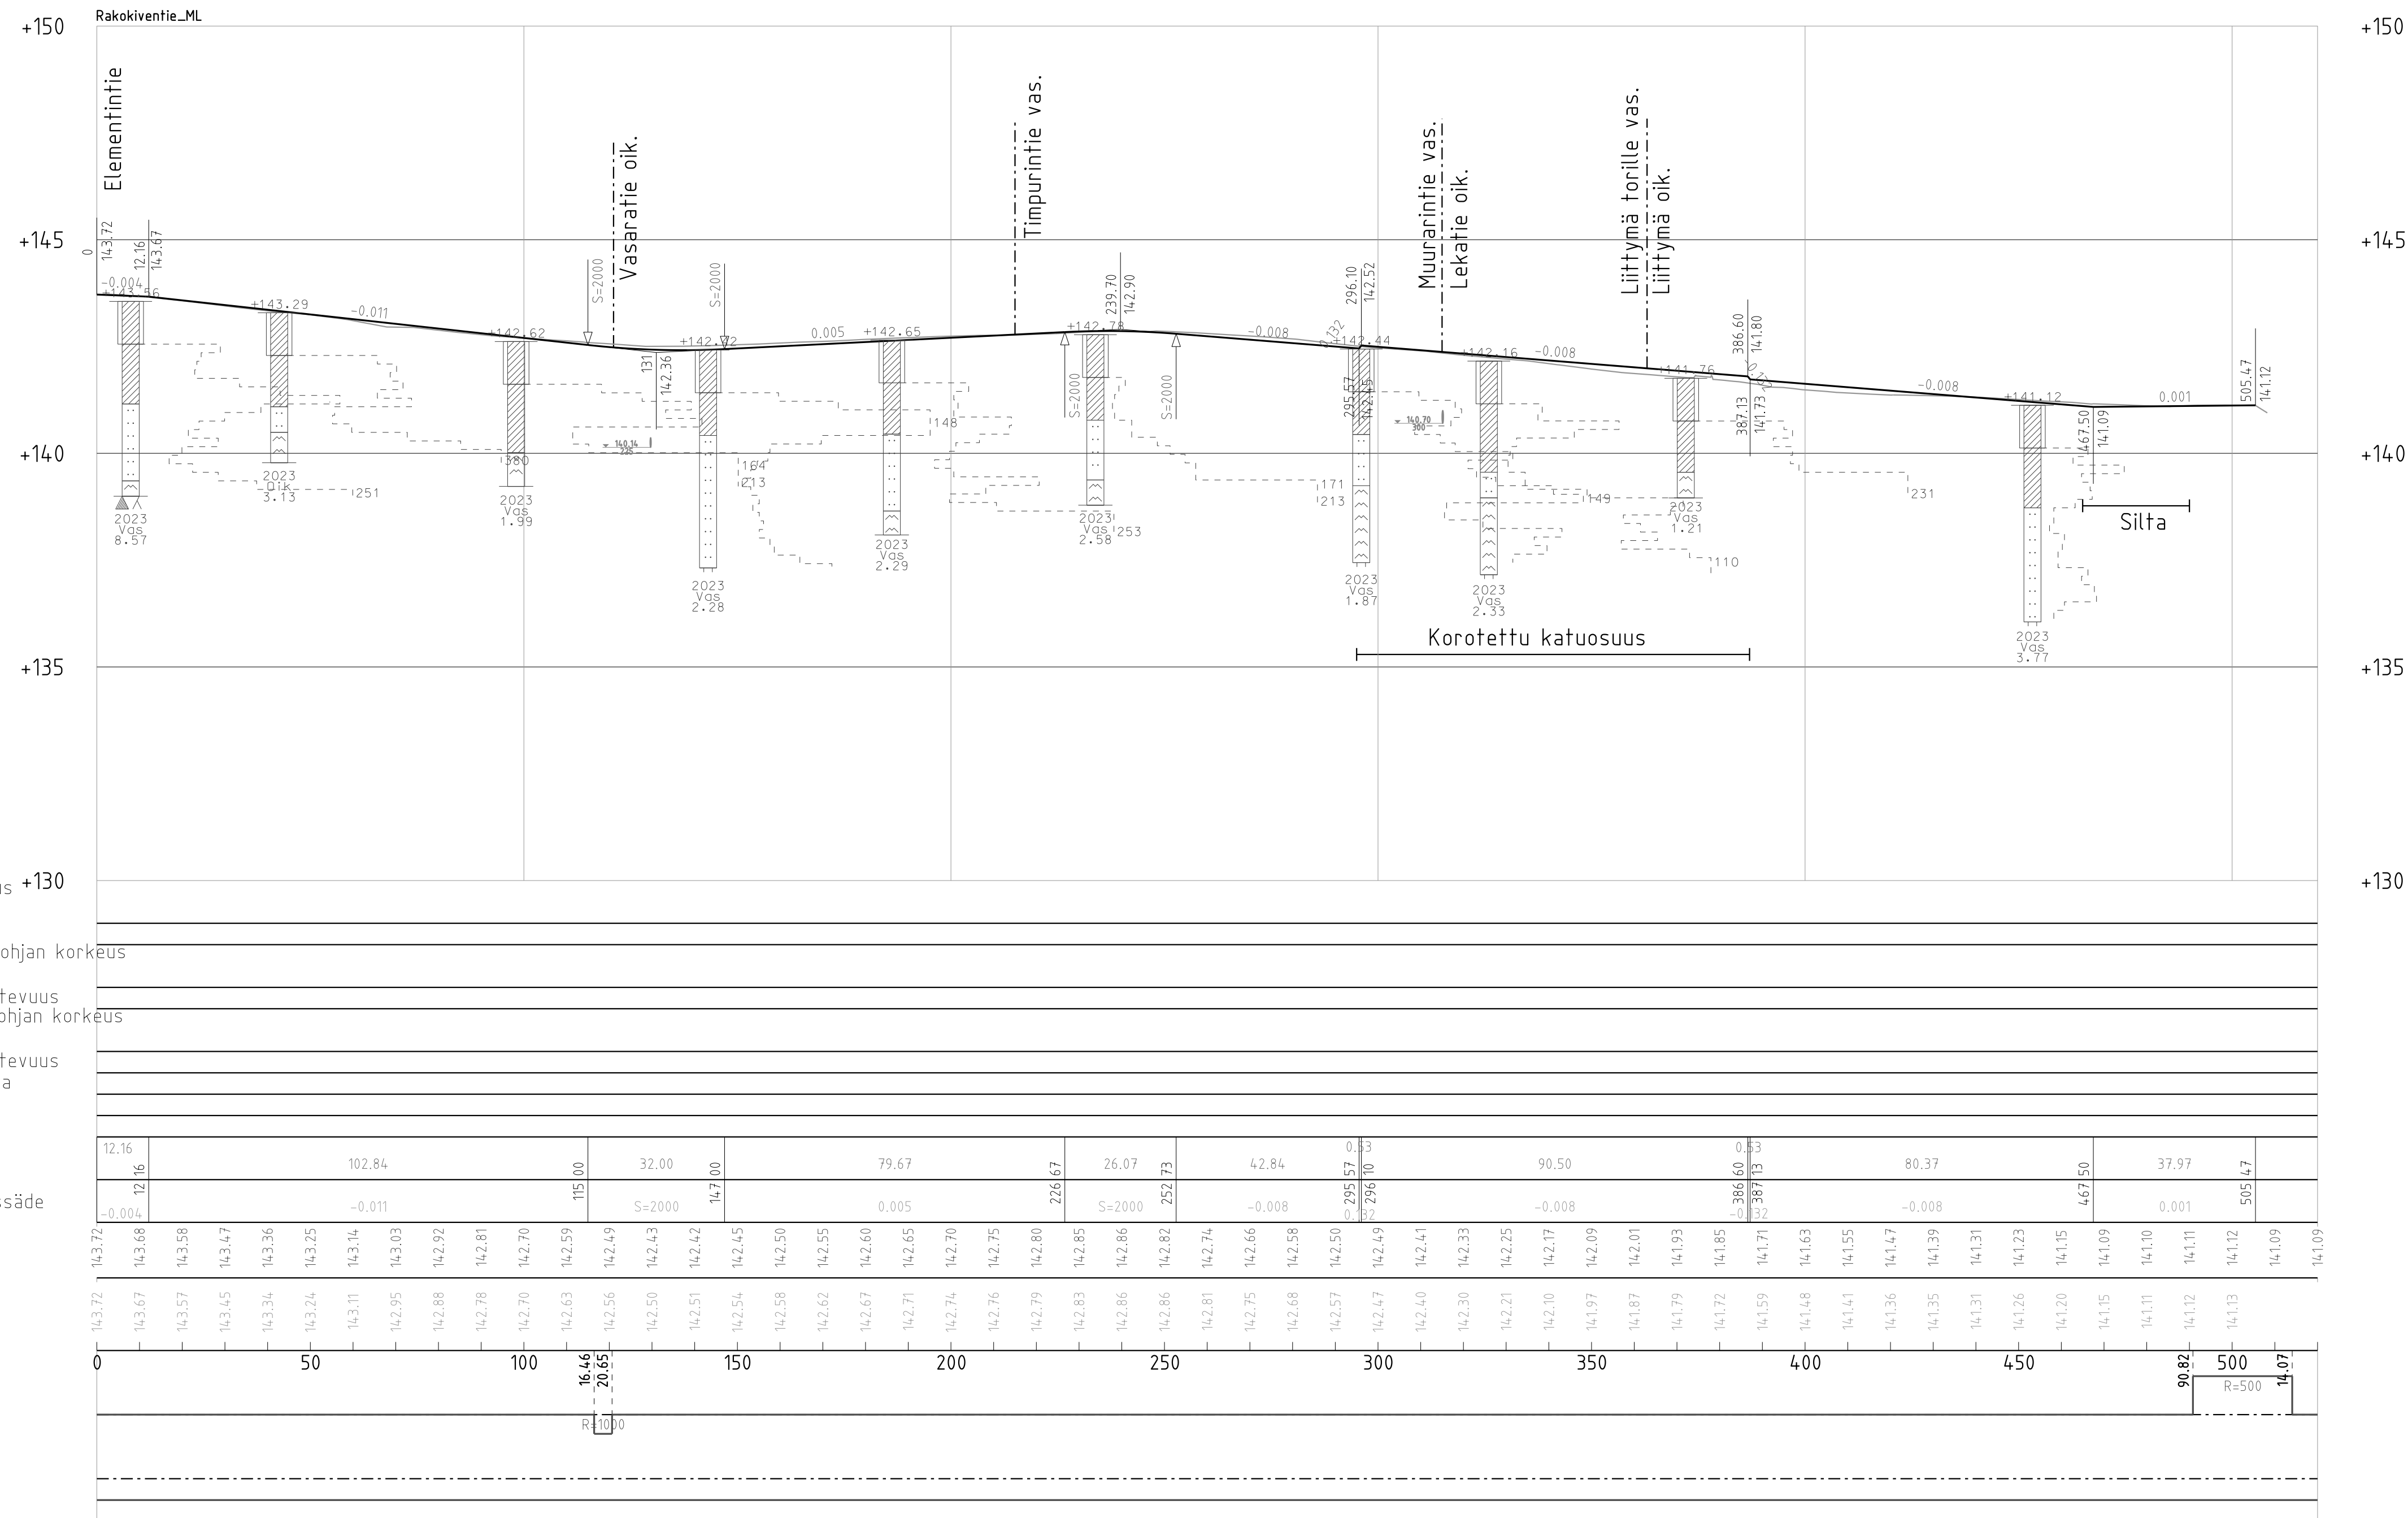

Vesijohto, laen korkeus +130
 Putken mitat ja laatu
 Paalu
 Sadevesiviemäri, sisäpohjan korkeus
 Putken mitat ja laatu
 Paalu, kaivoväli ja kaltevuus
 Jätevesiviemäri, sisäpohjan korkeus
 Putken mitat ja laatu
 Paalu, kaivoväli ja kaltevuus
 Putkien perustamistapa

Päällysrakenne
 Matka
 Kaltevuus / pyöristyssäde
 Tasausviivan korkeus
 Maanpinnan korkeus
 Paalutus
 Kaarevuus
 Sivukaltevuus

RevA		ETRS-GK26 / N2000	
Nahtävillä / Tyla		Kaupunginosatunnus: 26 Uusikylä	
Kohteen nimi: Rakokiventie välillä Elementintie - Toripolku - Pituusleikkaus		Hyväksymispäivä: 15.2.2024	
Suunnittelija: SITOWISE		Mittakaava: 1:1000 / 1:100	
Suunnitelmalaji: Katusuunnitelma		Piirustusnumero: 2023-28-201-K	
LÄHDEN KAUPUNKI, KAUPUNKIYMPÄRISTÖN PALVELUALUE KAUPUNKITEKNIikka		Suunnitelman päivämäärä ja hyväksyjä:	
SITOWISE		HYYV. 18.12.2023	JT
Helsinginkatu 15 00560 Turku 020 747 6000 www.sitowise.com		TARK. 18.12.2023	TV
		LAAT. 18.12.2023	JR