


W:\1366\Lahti\1510074125_Vesikalliontie\04_TULOSTUS\2022-30-101-K_asema_Vesikalliontie_KS.dwg

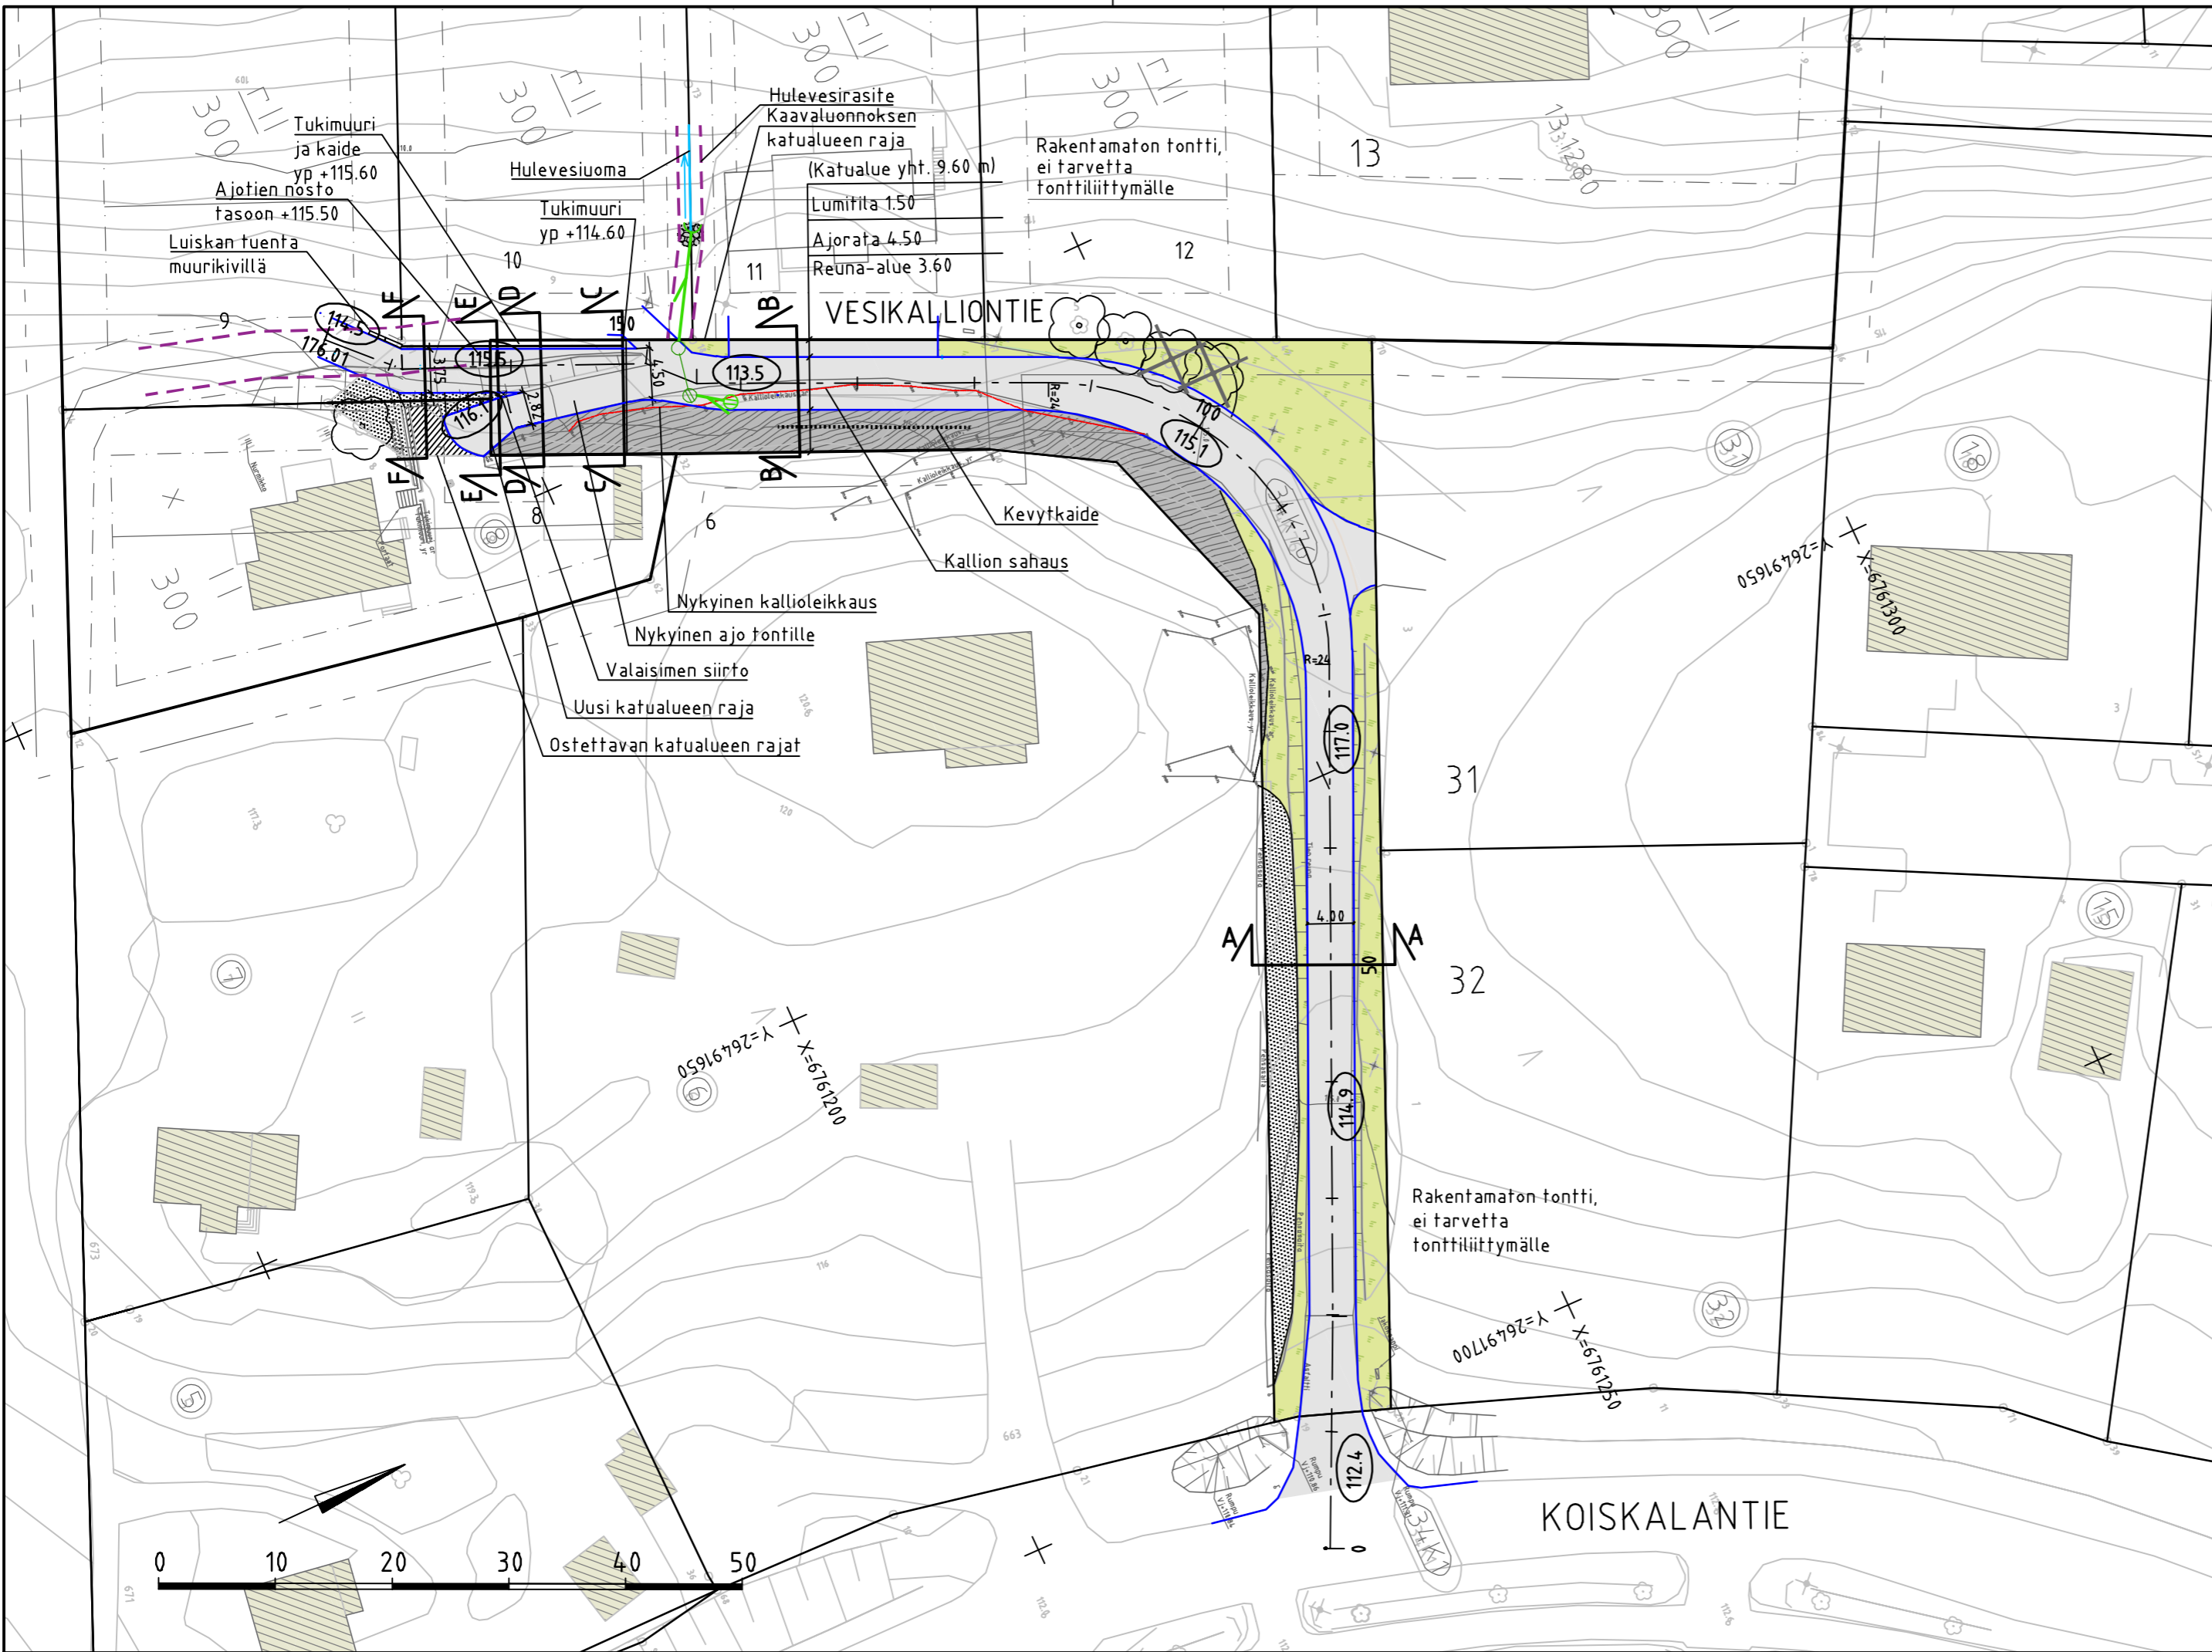

1:2000

MERKINTÖJEN SELITYKSET

- nykyinen rakennus
- ajorata, asfaltti
- nykyinen päällyste
- avokallio
- reunaviheralue
- nykyisiä istutuksia
- asfaltin reuna
- hulevesikaivo, hulevesiviemäri, ritiläkaivo
- avo-oja, suunniteltu
- kadun likimääräinen korkeusasema
- säilytettävä lehtipuu
- poistettava lehtipuu

Tunn.	Lukum.	Muutos	Nimim.	Päiväys	
RAMBOLL			Ramboll Niemenkatu 73 15140 LAHTI puh. 020 755 611 www.ramboll.fi	Suunn.ala TKA Piirustusno 2022-30-101-K	Työnro 1510073489 Mittakaava 1:500 Muutos
hyv. R. Martikainen			piir. TANSE	suunn. T. Seppälä	pvm 2.11.2023

RevA		ETRS-GK26 / N2000
Nähtävillä / Tyla		
Kohteen nimi: Vesikalliontie - asemapiirustus		Kaupunginosatunnus: 34 Villähde
		Hyväksymispäivä:
Suunnitelmalaji: Katusuunnitelma		Suunnittelija: Ramboll Oy
		Mittakaava: 1:500
LAHDEN KAUPUNKI, KAUPUNKIYMPÄRISTÖN PALVELUALUE KAUPUNKISUUNNITTELU		Piirustusnumero: 2022-30-101-K
Suunnitelman päivämäärä ja hyväksyja: 2.11.2023 Pirkko-Leena Jakonen		