


I:\corp\pbwan.net\1\1\FH\300\1500\1500\321655_Mylysaarenkadun_P_alue\4_Tuote\43_dwg\Tuotus_Mylysaari_P_alue_KS.dwg

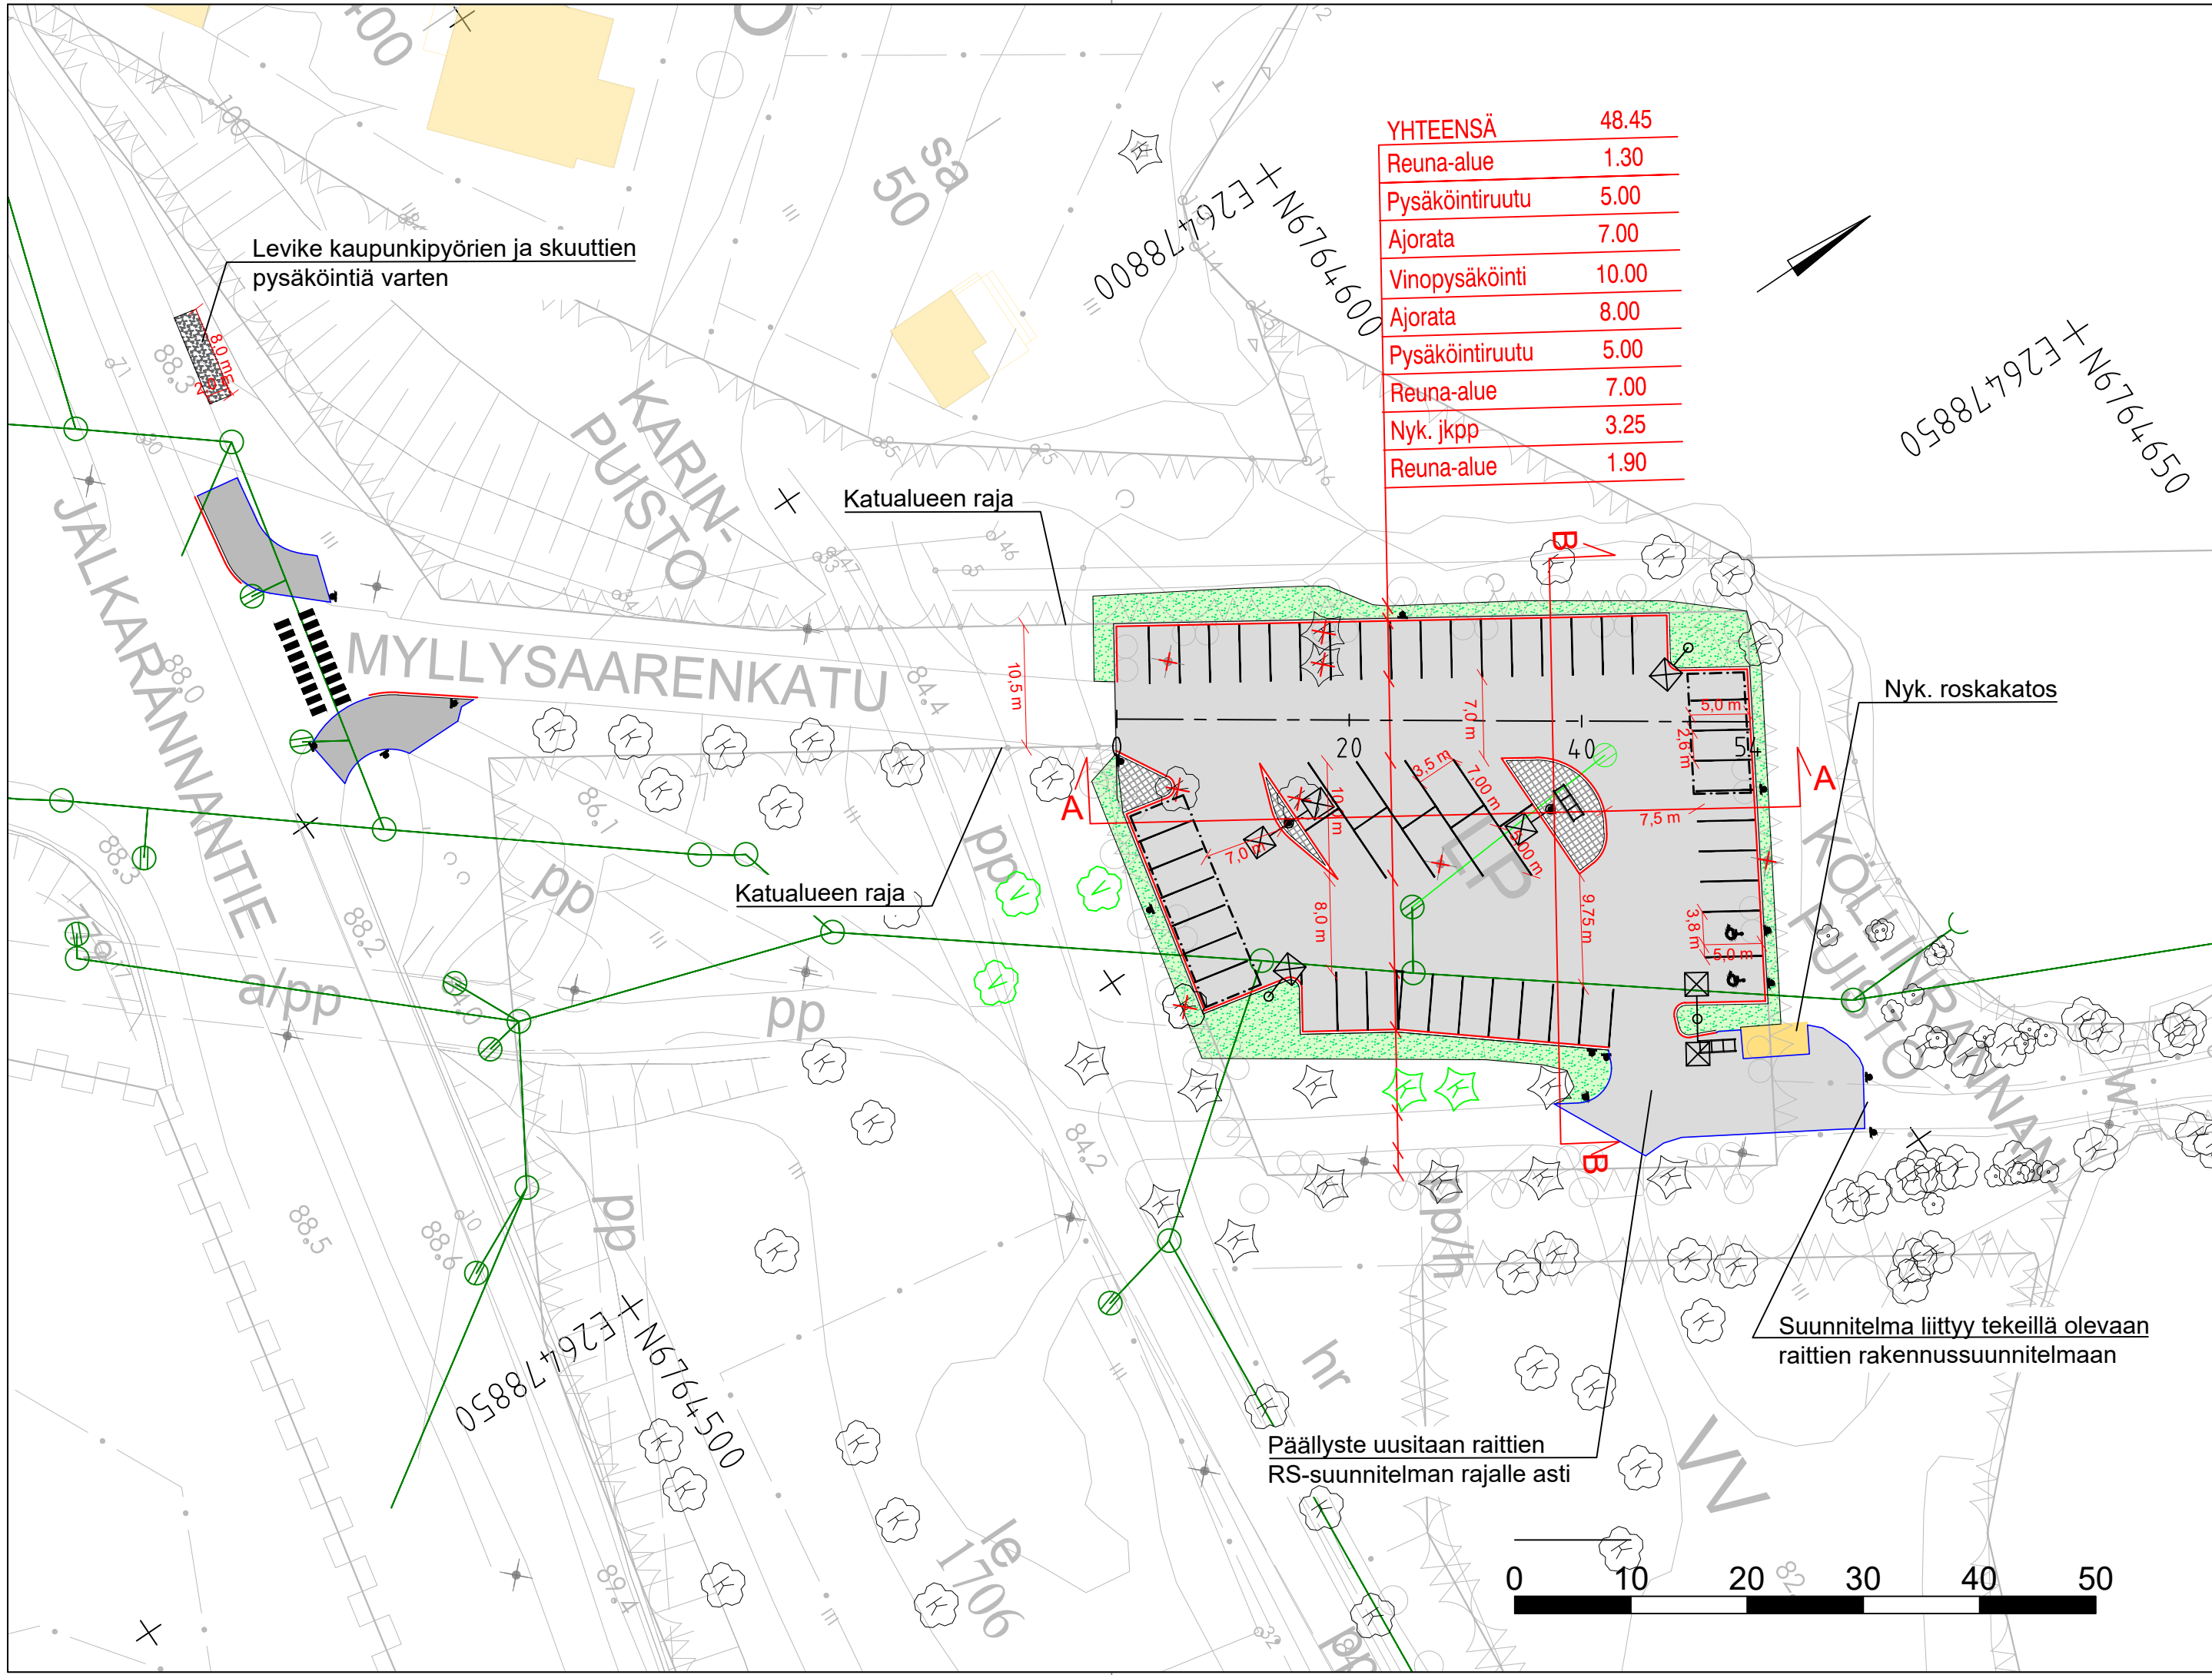

MERKINTÖJEN SELITYKSET:

PÄÄLLYSTEET JA REUNUKSET:

- Reunatuki luonnonkivestä, harmaa, leveys 170 mm, reunatuen näkyvä 12 cm
- Asfaltin reuna, reunatueton
- Materiaaliraja

- Asfalttipäällyste
- Kivituhkapäällyste
- Nupukivi, harmaa, tiililadonta

KASVILLISUUS:

- Nurmikko A4
- Uudet istutettavat puut
- Nykyiset puut

KUIVATUS JA HULEVESIEN HALLINTA:

- Nykyinen Hv-kaivo
- Nykyinen Hv-linja
- Suunniteltu Hv-kaivo
- Suunniteltu Hv-linja

MUUT MERKINNÄT:

- Poistettava puu
- Liikennemerkkin jalusta
- Nykyinen valaisinpylväs
- Poistettava valaisinpylväs
- Uusi valaisinpylväs
- Uusi pyöräteline, runkolukittava, 4 kaaren yhdistelmä
- Lumialue, ohjeellinen

RevA		
Nähtävillä / Tyla		
ETRS-GK26 / N2000		
Kohteen nimi: MYLLYSAAREN PYSÄKÖINTIALUEEN KATU- JA KADUN RAKENTAMISSUUNNITTELU		Kaupunginosatunnus: 33 Jalkaranta
Asemapiirustus		Hyväksymispäivä: x.x.xxxx
Suunnitelmalaji: Katusuunnitelma		Suunnittelija: WSP Finland Oy E. Lahtinen M. Ylipukki
LAHDEN KAUPUNKI, KAUPUNKIYMPÄRISTÖN PALVELUALUE KAUPUNKITEKNIikka		Mittakaava: 1:500
Suunnitelman päivämäärä:		Piirustusnumero: 2024-27-101-K
Mika Lastikka		