


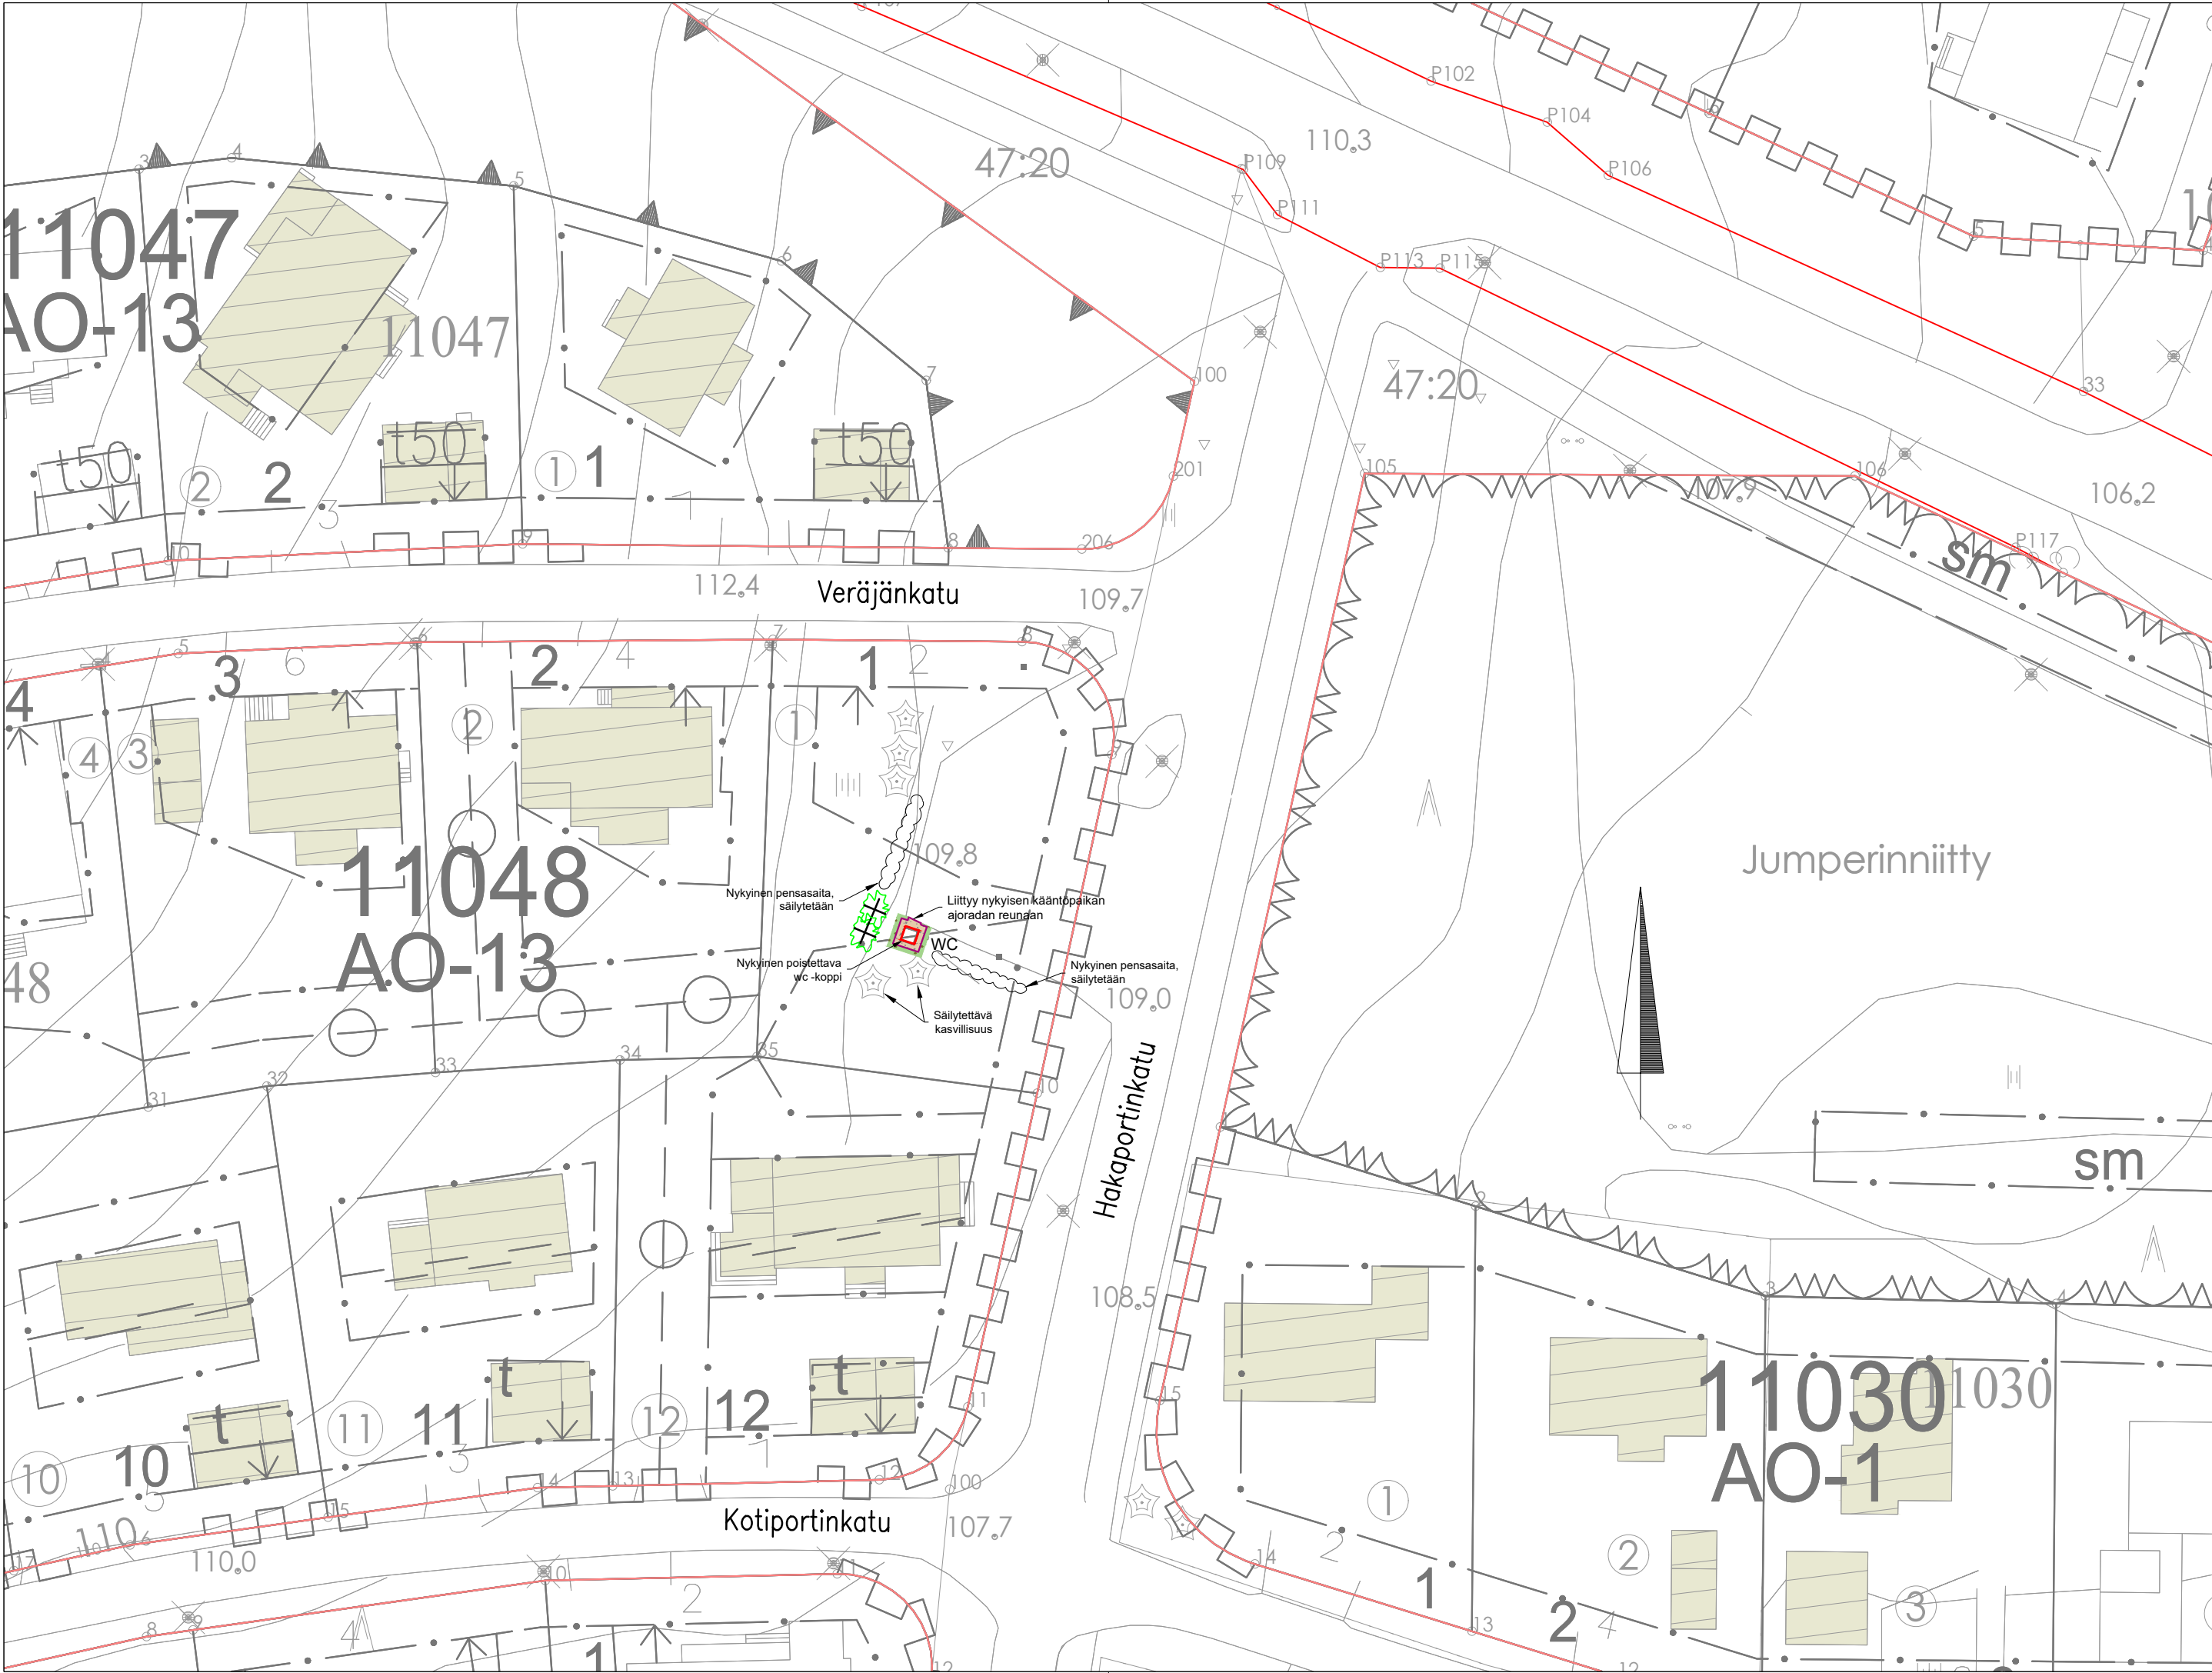

Katunäkymäkuva. Lähde: StreetSmart katunäkymäkuupalvelu

MERKINTÖJEN SELITYS:

- KATUALUEEN RAJA
- WC WC-ELEMENTTI, 1160x1160x2410 mm, ASENNUS BETONILAATAN PÄÄLLE SEINÄT LASIKUITULAMINAATTIA, PINTAKÄSITTELYNÄ PRINTTITEIPPAUS (ESIM. MAISEMAKUVA)
- KIVITUHKAPÄÄLLYSTEEN REUNA
- A2 KÄYTTÖNIITTY
- KIVITUHKAPÄÄLLYSTE
- ISTUTETTAVA PENSAS

RevA			
Nähtävillä / Kyla		ETRS-GK26 / N2000	
Kohteen nimi: Hakaportinkatu		Kaupunginosatunnus: 11 Viuha	
		Hyväksymispäivä:	
		Suunnittelija:  Mikael Jylhäsalonen Esa Palomäki	Mittakaava: 1:500
Suunnitelmalaji: Yleisen alueen suunnitelma			
LAHDEN KAUPUNKI, KAUPUNKIYMPÄRISTÖN PALVELUALUE KAUPUNKITEKNIikka		Piirustusnumero: 2025-22-101-K	
Suunnitelman päivämäärä ja hyväksyjä:		12.5.2025	Mika Lastikka