


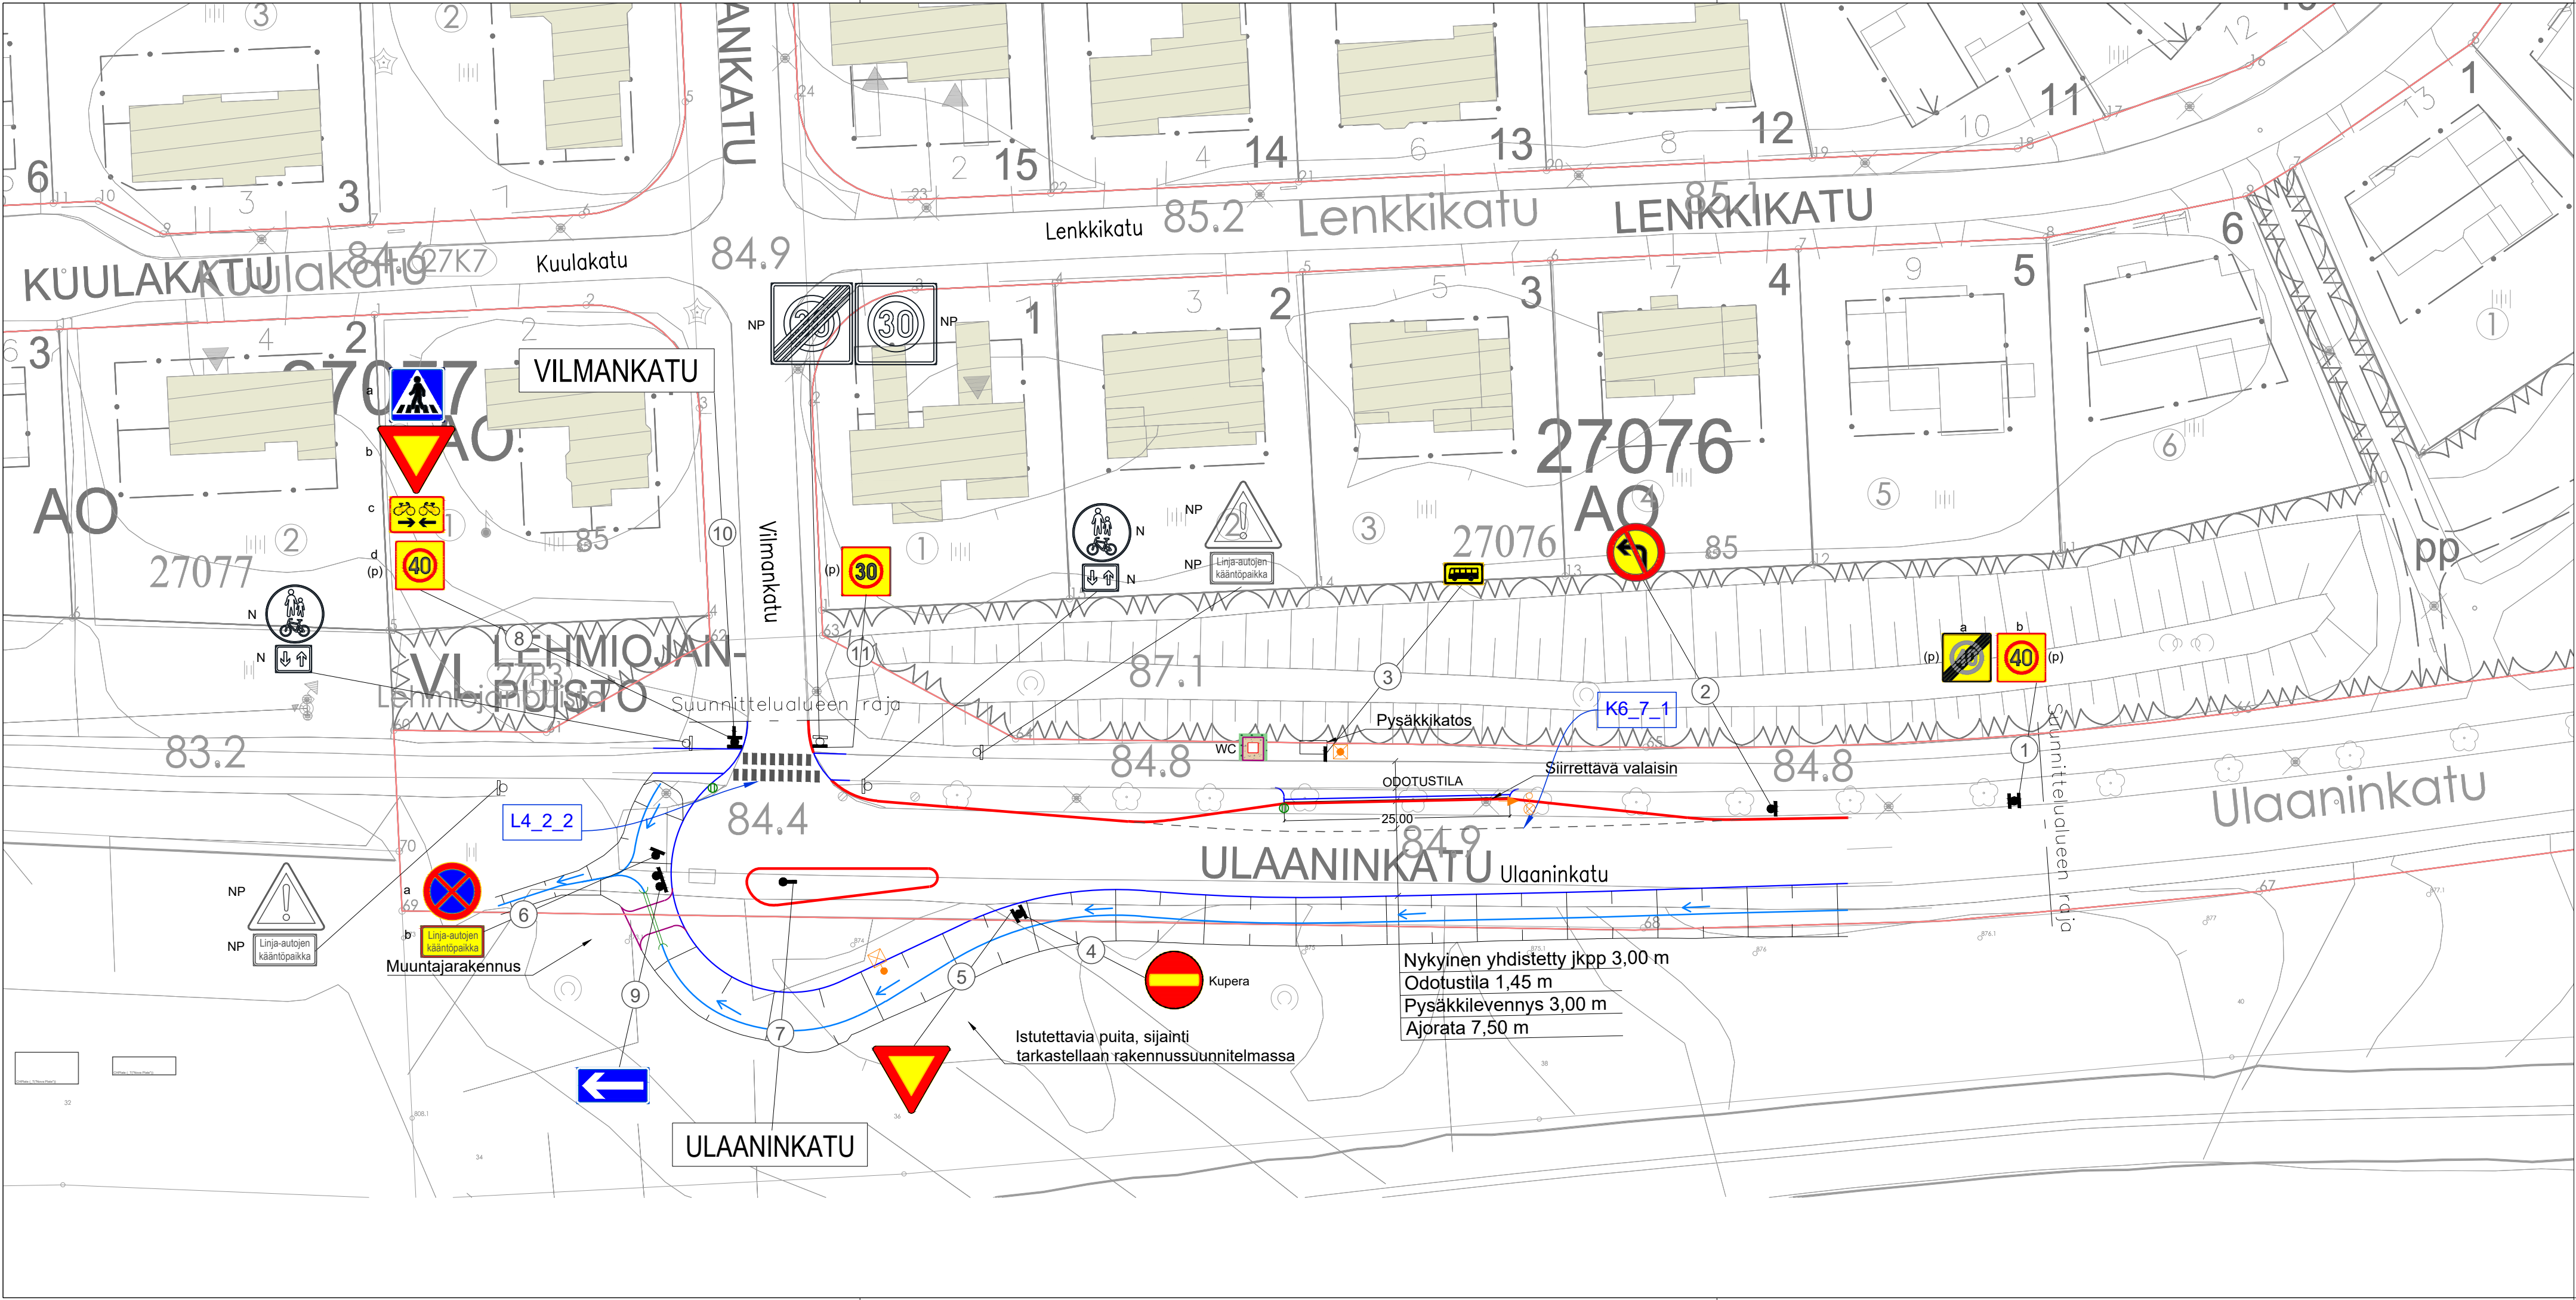

- MERKINTÖJEN SELITYS:
- NP, NYKYISET POISTETTAVAT LIIKENNEMERKIT
  - NS, NYKYISET SIIRRETTÄVÄT LIIKENNEMERKIT
  - N, NYKYISET SÄILYTETTÄVÄT LIIKENNEMERKIT
  - UUDET LIIKENNEMERKIT
  - NYKYISET JALUSTAT
  - UUDET JALUSTAT
  - UUSIEN LIIKENNEMERKKIEN ASENNUS VALOPYLVÄÄSEEN
  - PIENI LIIKENNEMERKKI
  - AJORATAMERKINNÄT
  - AJORATAMERKINTÖJEN VIITTEET
  - Vilmankatu UUDET KATUVIIAT, TOTEUTUS LAHDEN KAUPUNGIN OHJEILLA

|                                                                        |  |                                    |  |
|------------------------------------------------------------------------|--|------------------------------------|--|
| RevA                                                                   |  |                                    |  |
| Nähtävillä / Kyla                                                      |  | ETRS-GK26 / N2000                  |  |
| Kohteen nimi:                                                          |  | Kaupunginosatunnus:<br>27 Hennala  |  |
| Ulaaninkatu<br>- linja-auton kääntöpaikka<br>- nopeusrajoitusmuutos    |  |                                    |  |
| Suunnittelija:<br>Liikenteenohjaussuunnitelma                          |  | Mittakaava:<br>1:500               |  |
| Suunnitelmalaji:<br>Liikenteenohjaussuunnitelma                        |  | Piirustusnumero:<br>2025-20-151-Li |  |
| LAHDEN KAUPUNKI, KAUPUNKIYMPÄRISTÖN PALVELUALUE<br>KAUPUNKISUUNNITTELU |  |                                    |  |
| Suunnitelman päivämäärä ja hyväksyjä:                                  |  | 13.5.2025      Mika Lastikka       |  |