
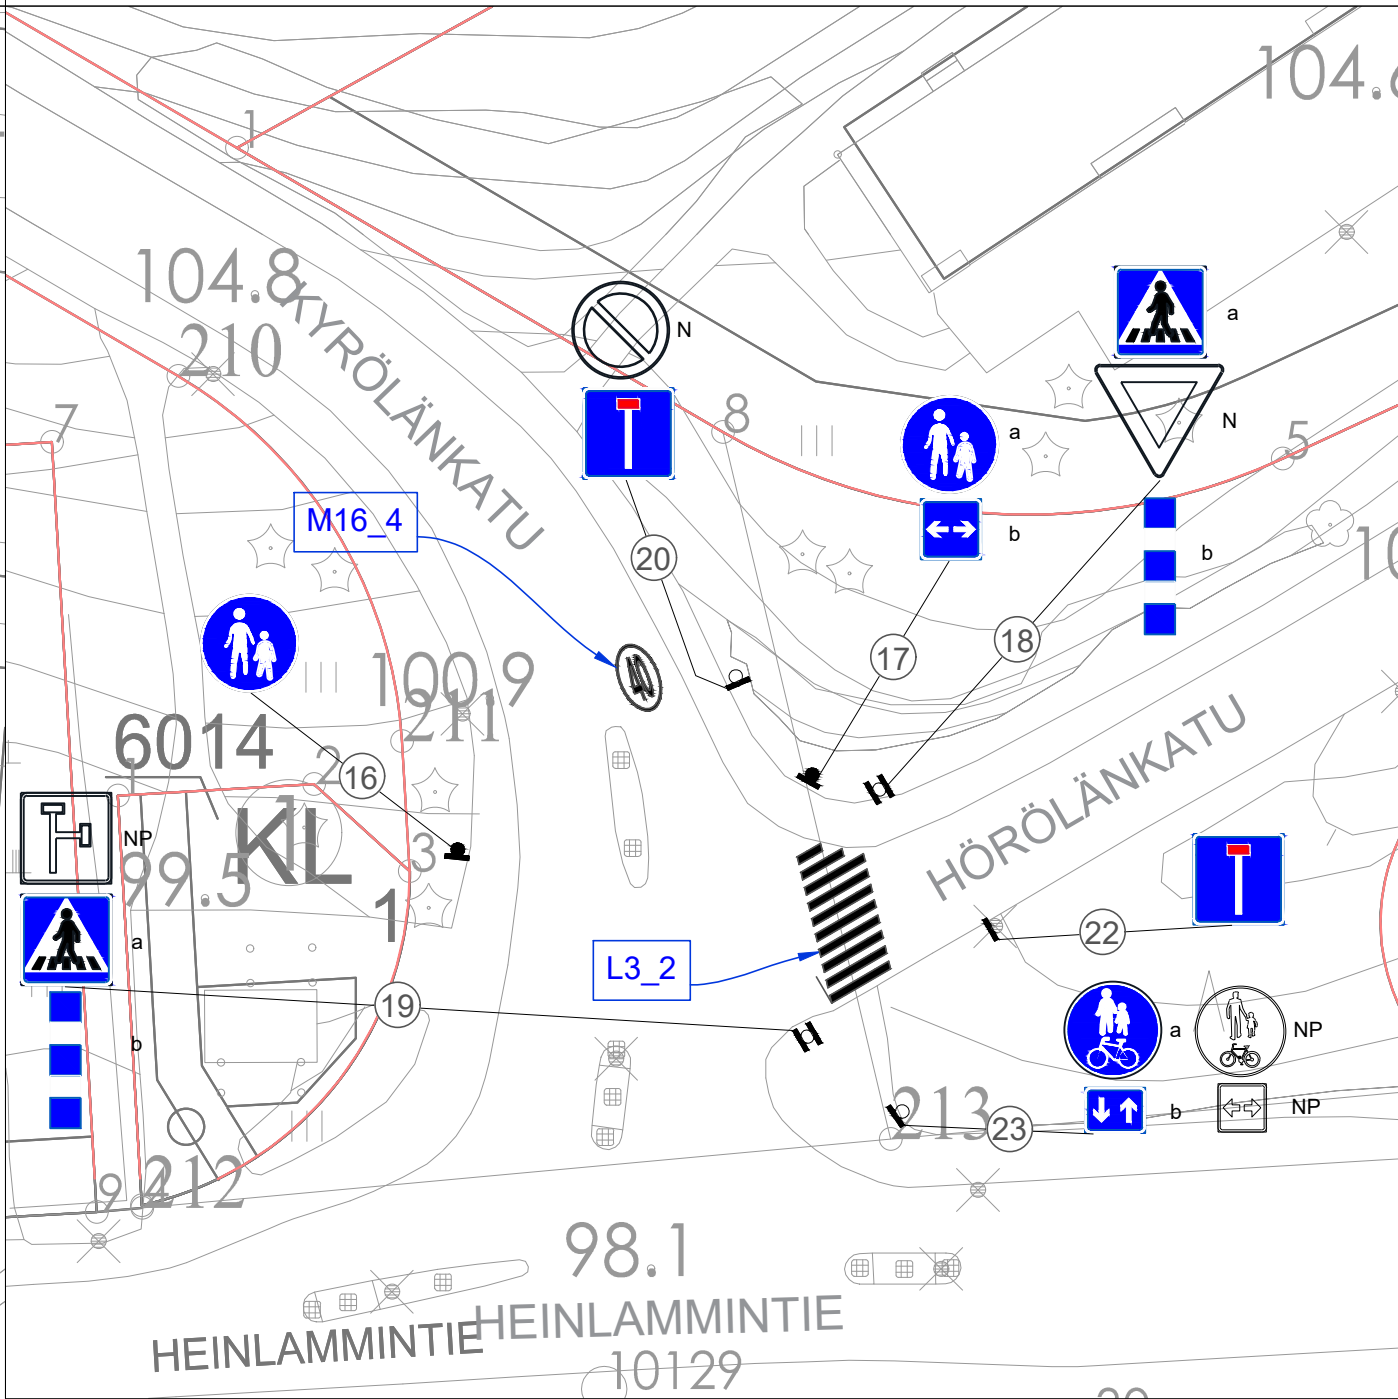


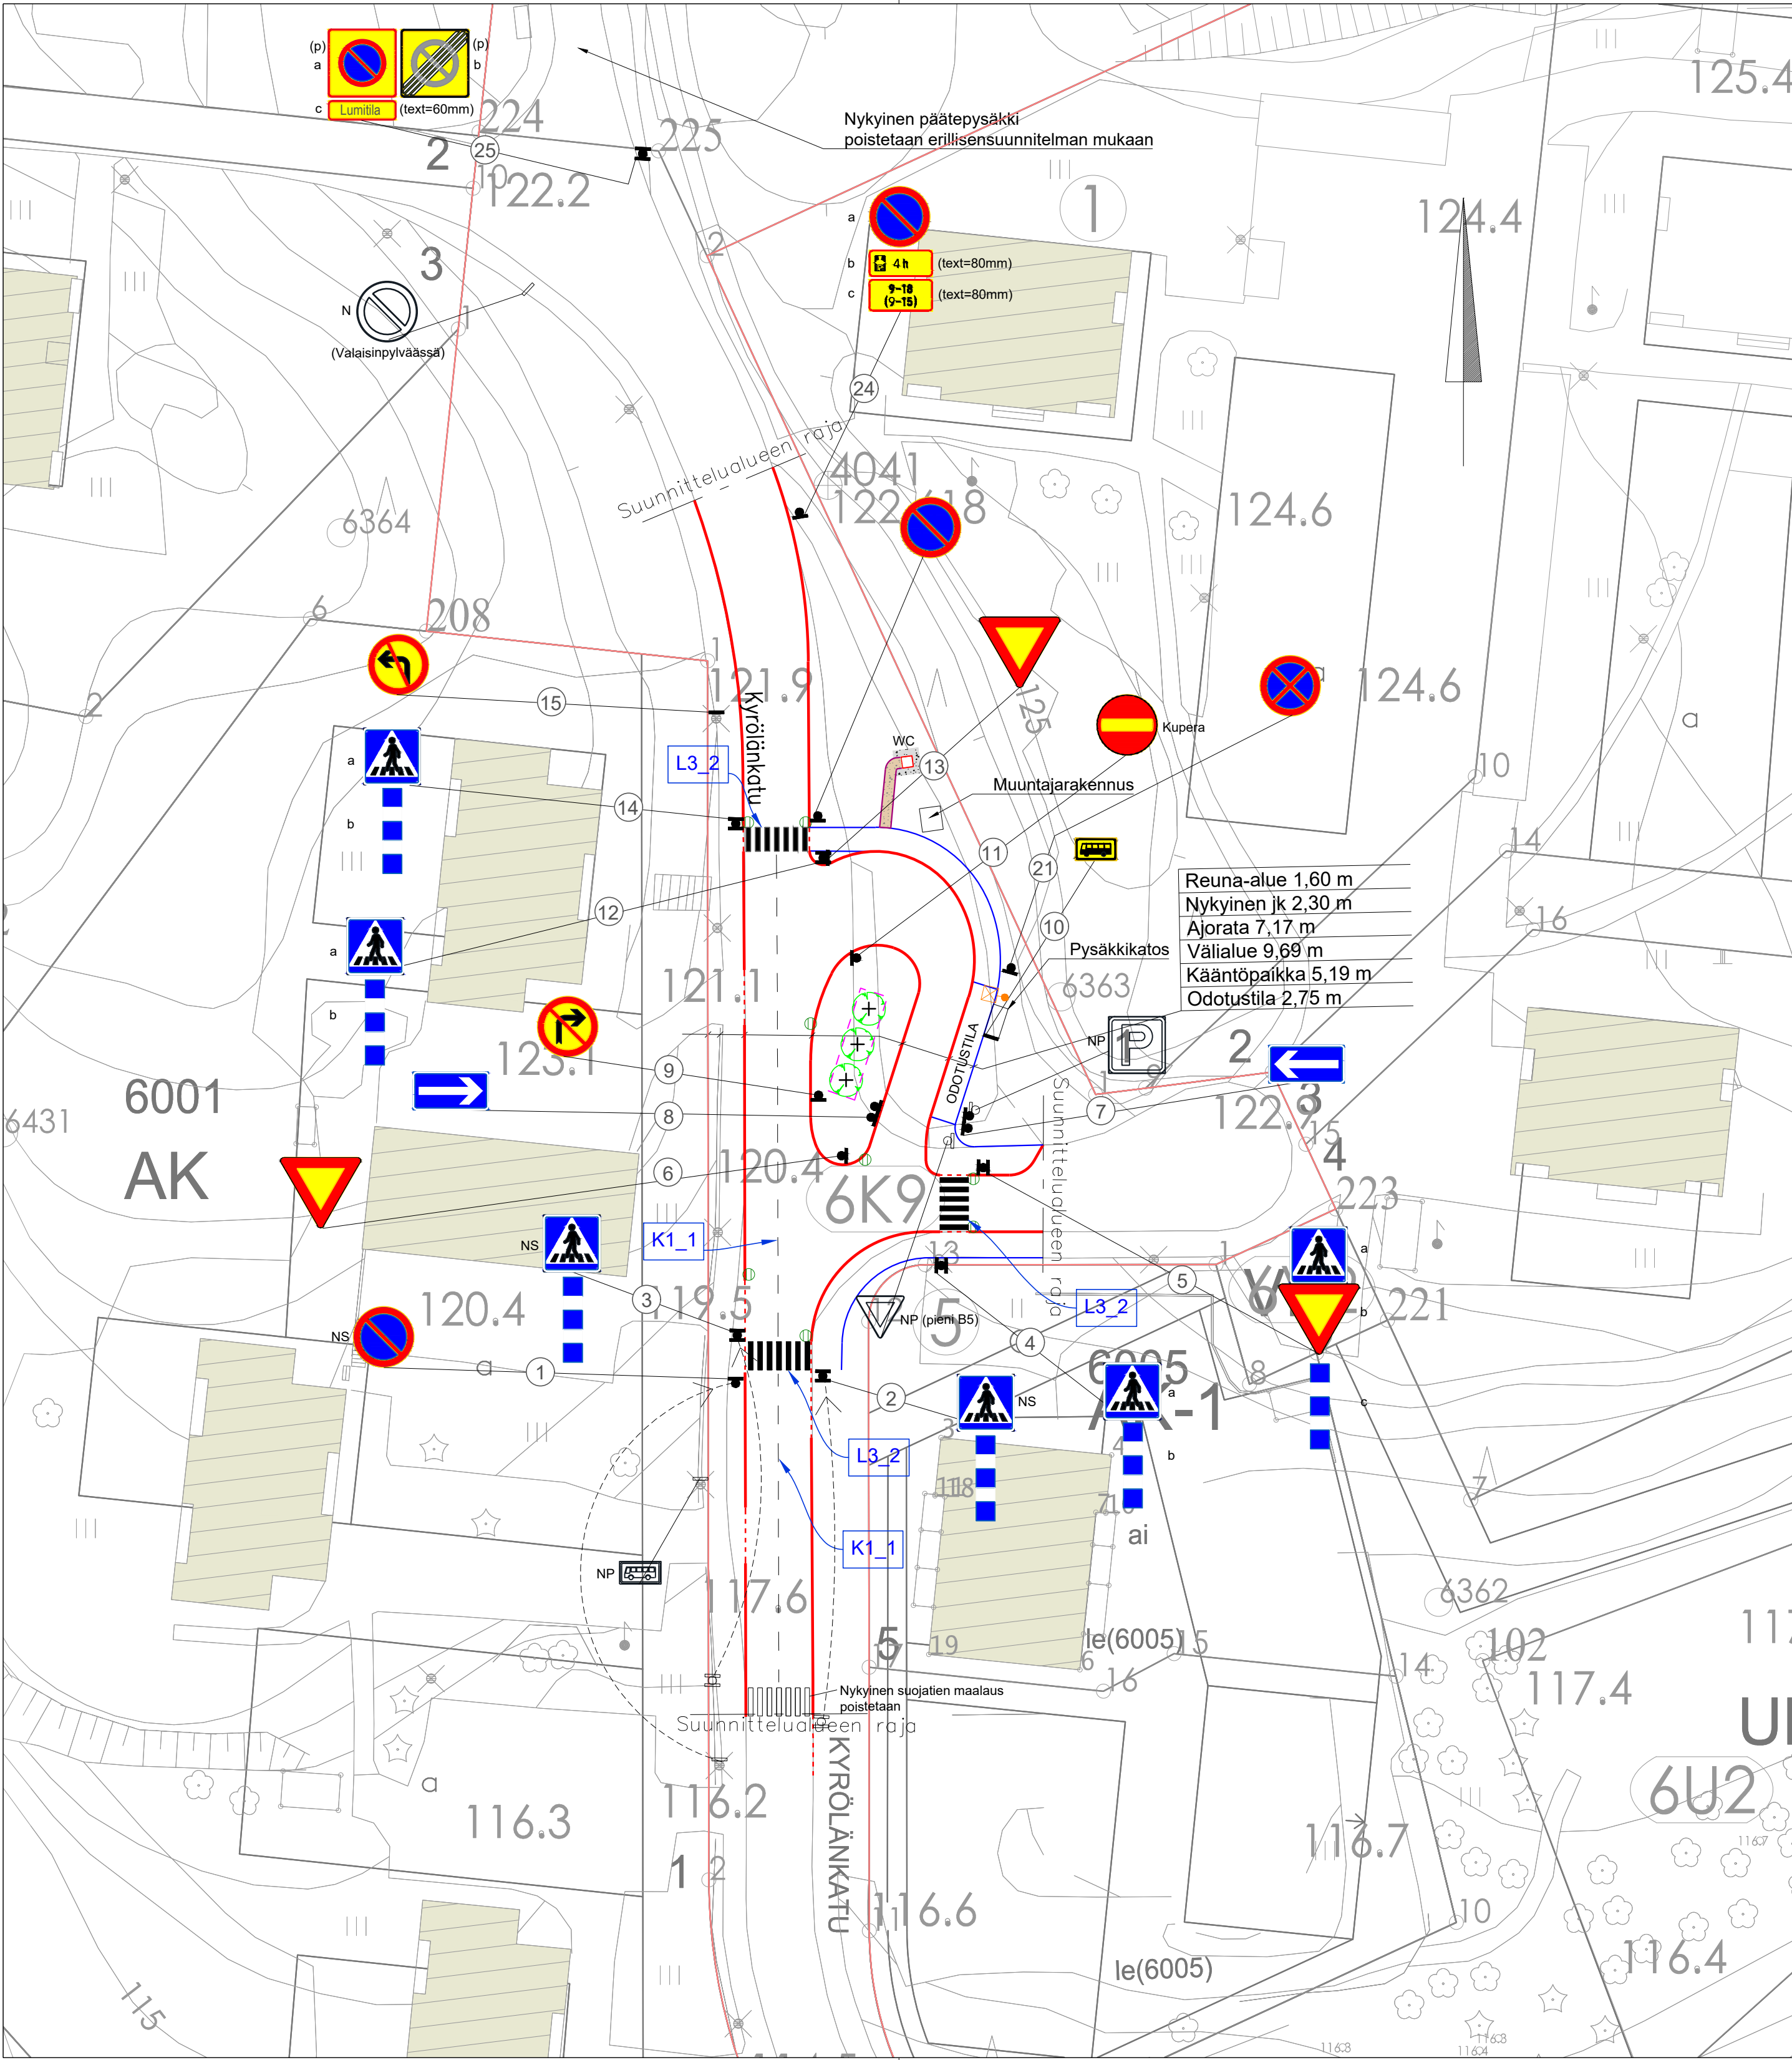

- MERKINTÖJEN SELITYS:
- NP, NYKYISET POISTETTAVAT LIIKENNEMERKIT
 - NS, NYKYISET SIIRRETTÄVÄT LIIKENNEMERKIT
 - N, NYKYISET SÄILYTETTÄVÄT LIIKENNEMERKIT
 - UUDET LIIKENNEMERKIT
 - NYKYISET JALUSTAT
 - UUDET JALUSTAT
 - UUSIEN LIIKENNEMERKKIEN ASENNUS NYKYISEEN JALUSTAAN TAI VALOPYLVÄÄSEEN
 - PIENI LIIKENNEMERKKI
 - AJORATAMERKINNÄT
 - AJORATAMERKINTÖJEN VIITTEET
 - Vilmankatu Uudet katuviitat, toteutus Lahden kaupungin ohjeilla

RevA		ETRS-GK26 / N2000	
Nahtävillä / Kyla		Kaupunginosatunnus: 6 Kivimaa	
Kohteen nimi:		Suunnittelija: AFRY	
Kyröläntie		Mittakaava: 1:500	
- linja-auton kääntöpaikka		Kati Lång	
- pysäkki, jalkakäytävät ja suojatiet		Esa Palomäki	
Suunnitelmalaji: Liikenteenohjaussuunnitelma		Piirustusnumero: 2025-10-151-Li	
LAHDEN KAUPUNKI, KAUPUNKIYMPÄRISTÖN PALVELUALUE KAUPUNKISUUNNITTELU			
Suunnitelman päivämäärä ja hyväksyjä: 13.5.2025 Mika Lastikka			