


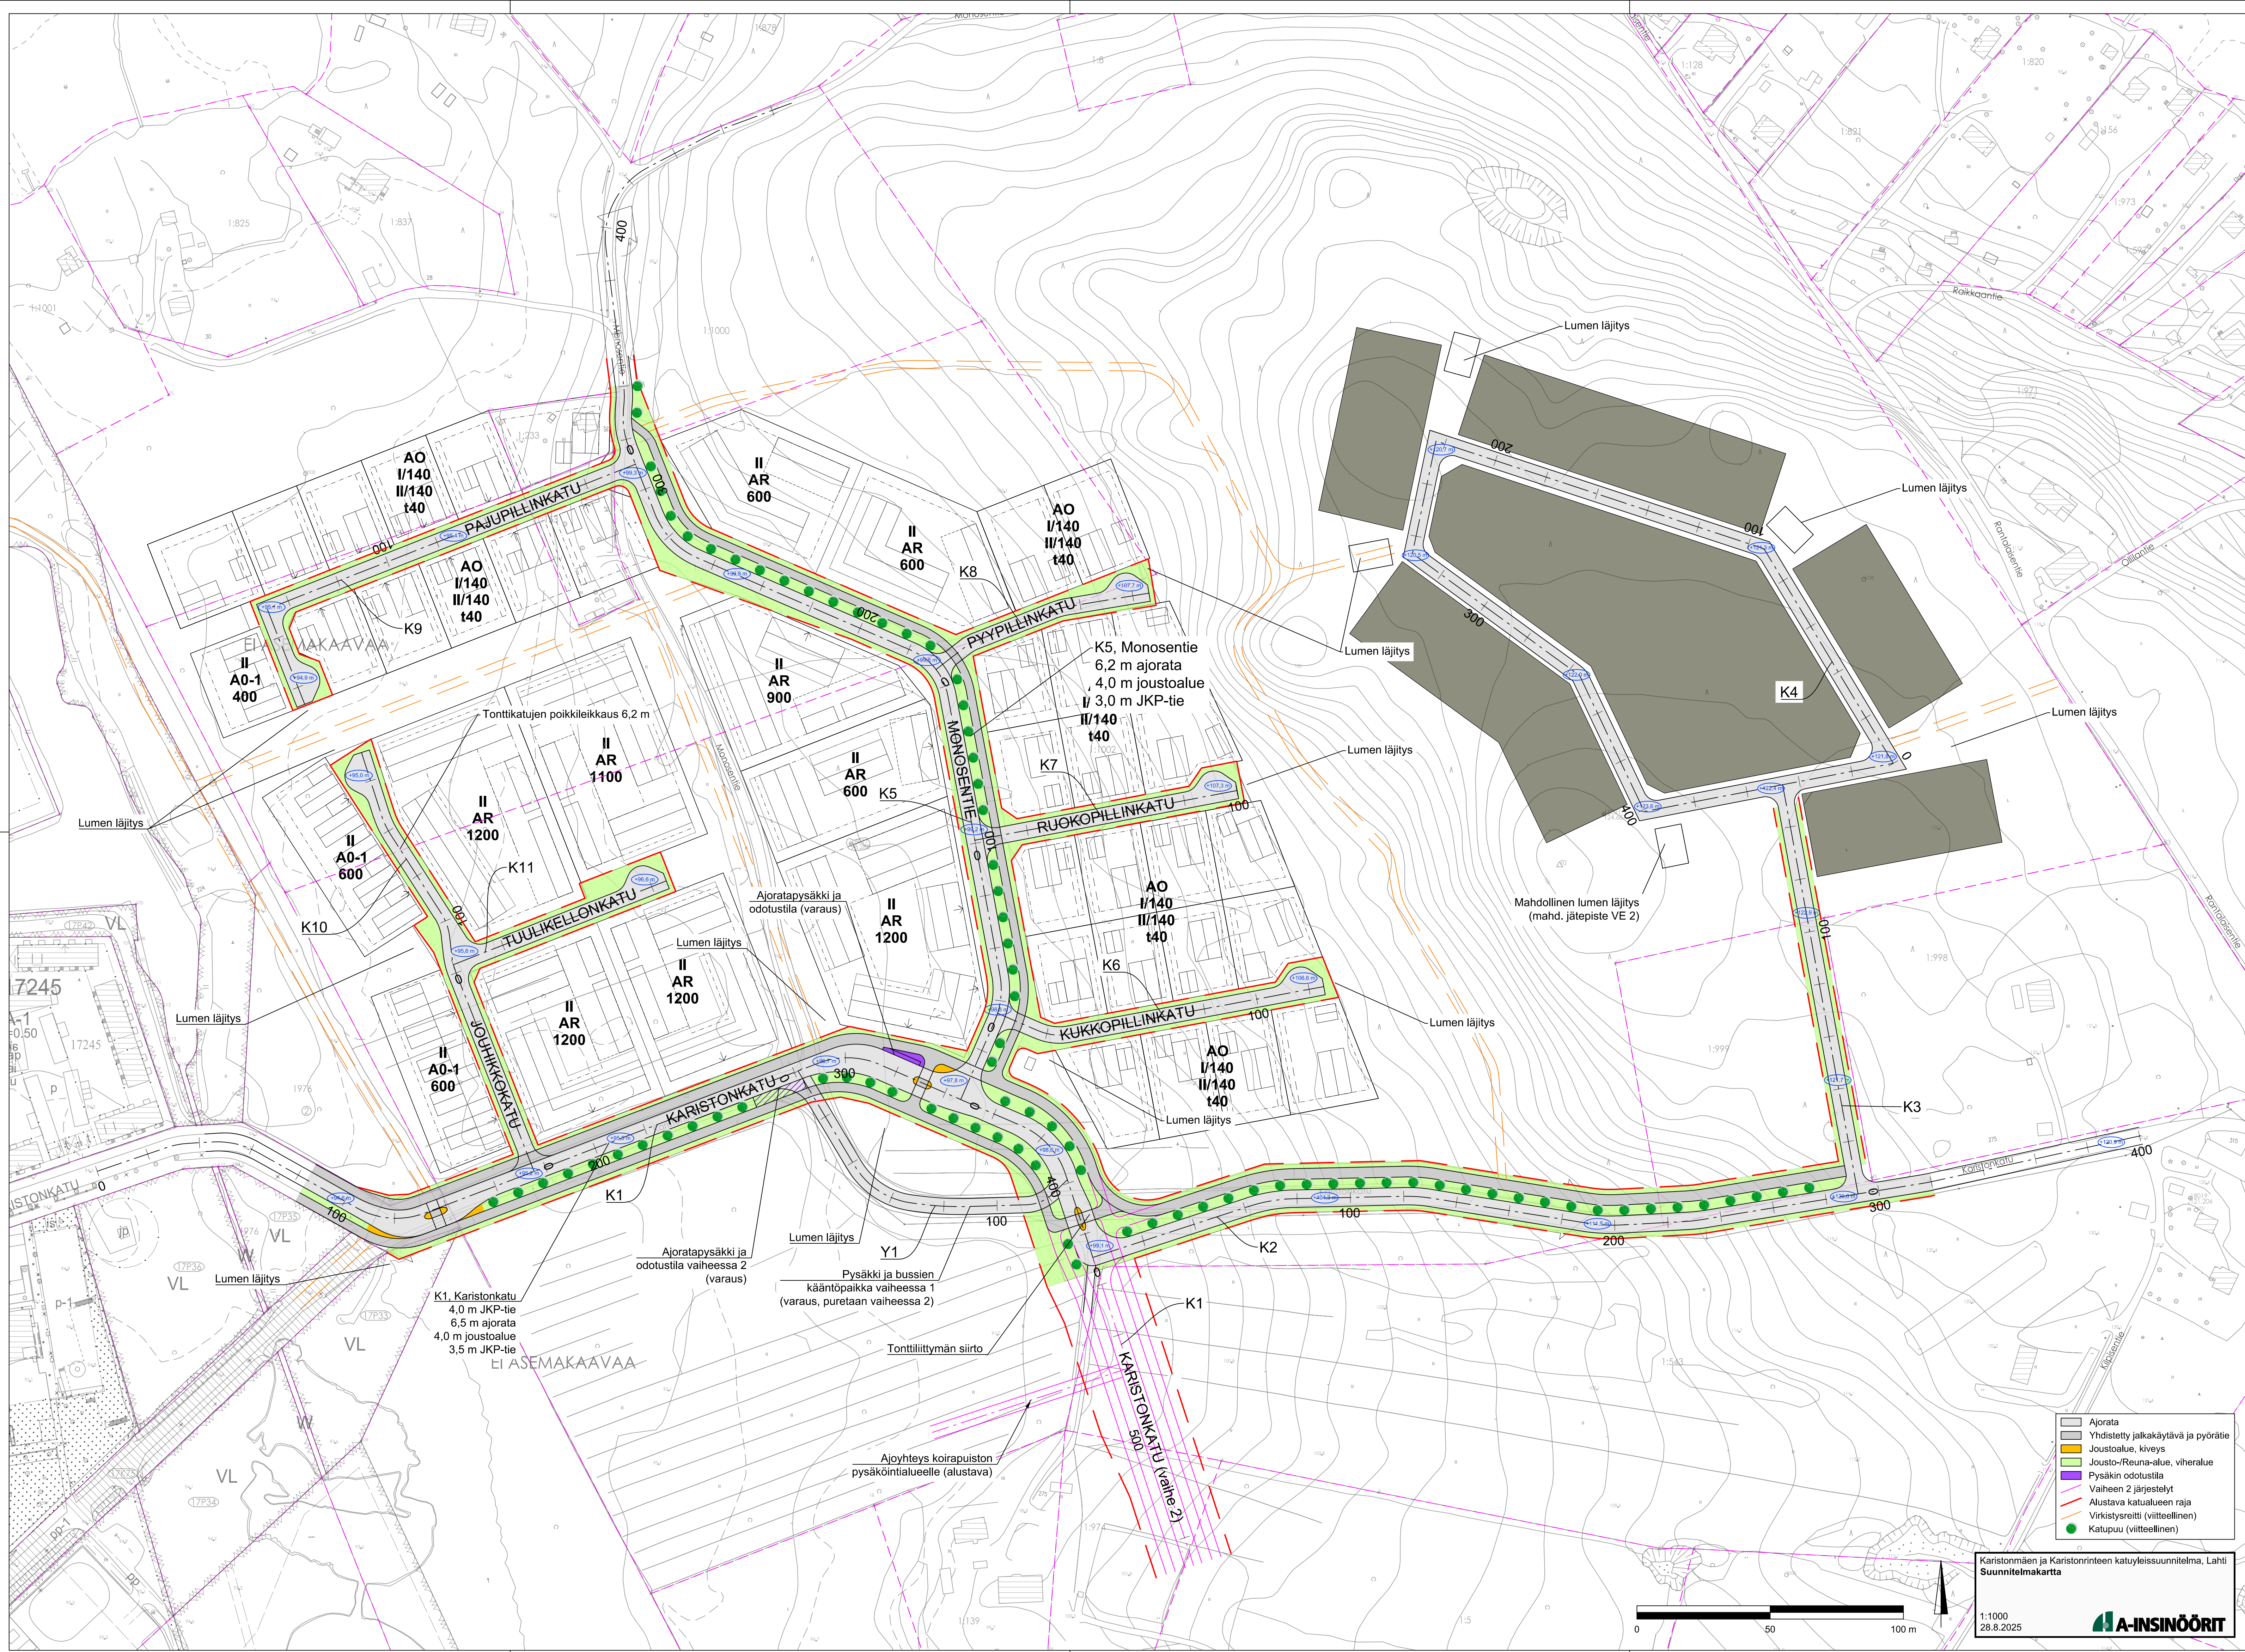

- Ajorata
- Yhdistetty jalkakäytävä ja pyörätie
- Joustoalue, kiveys
- Jousto-/Reuna-alue, viheralue
- Pysäkin odotustila
- Vaiheen 2 järjestelyt
- Alustava katualueen raja
- Virkistysreitit (viiteellinen)
- Katupuu (viiteellinen)