


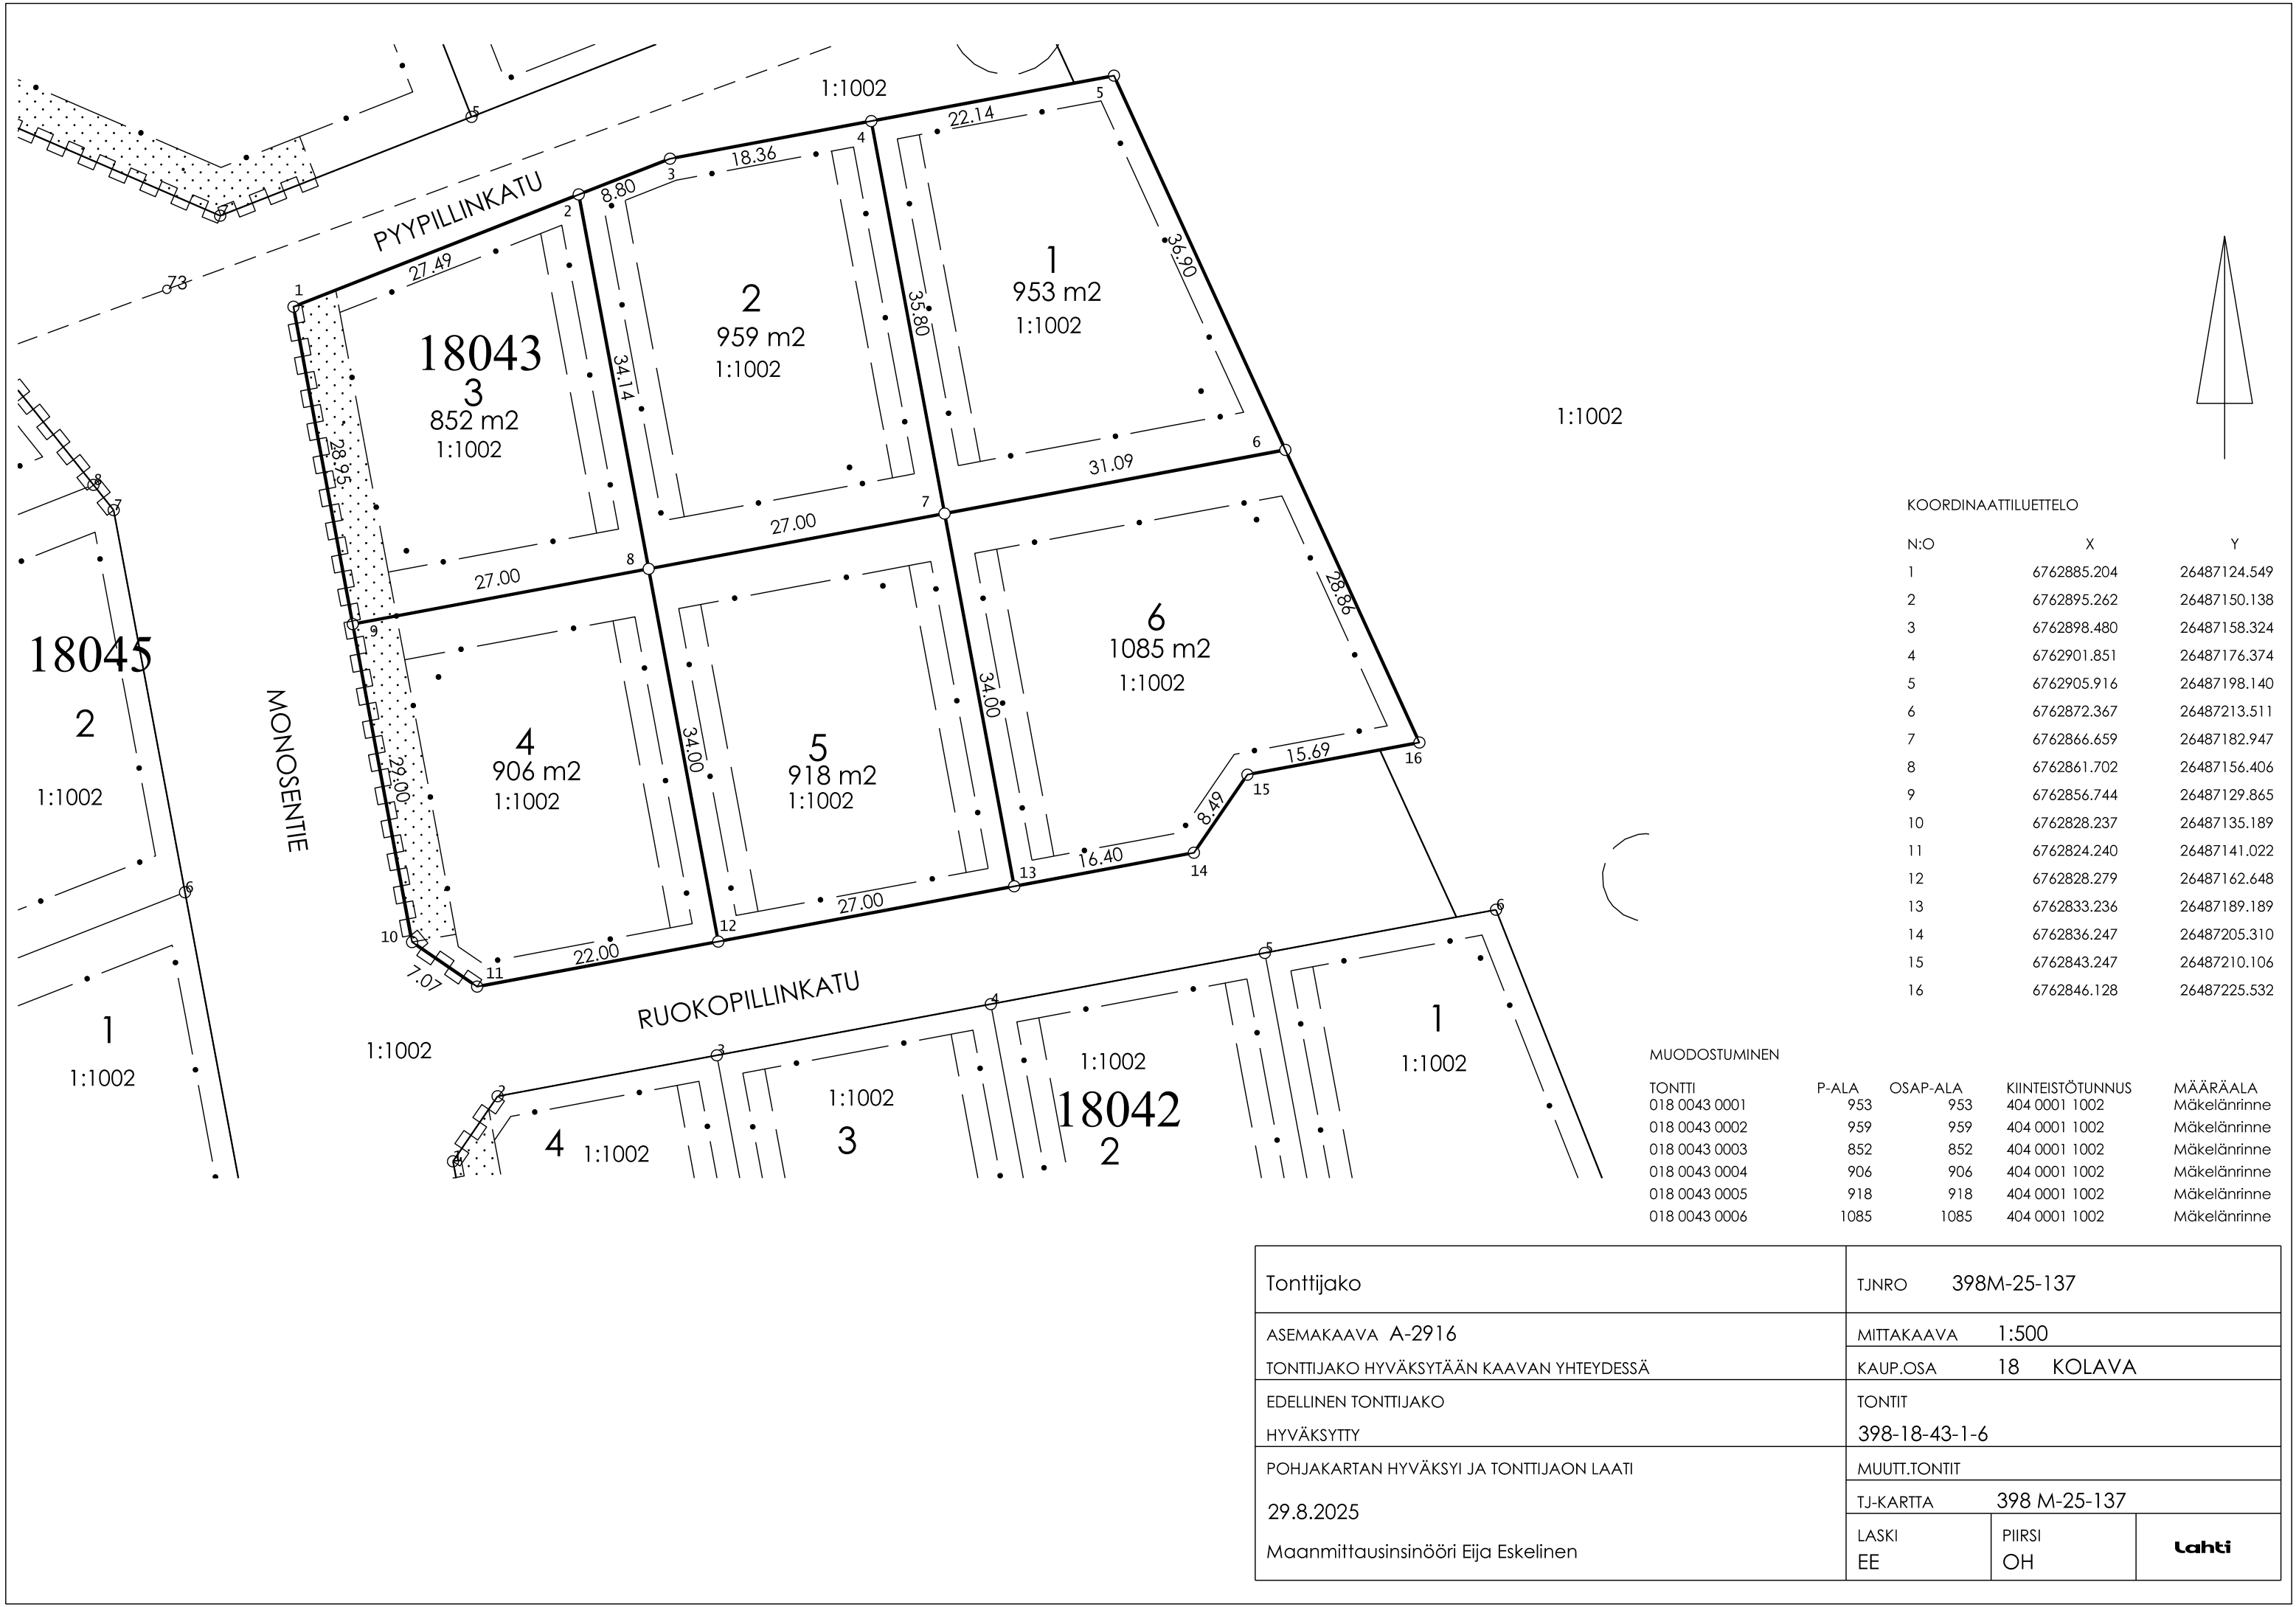

| KOORDINAATTILUETTELO |             |              |
|----------------------|-------------|--------------|
| N:O                  | X           | Y            |
| 1                    | 6762885.204 | 26487124.549 |
| 2                    | 6762895.262 | 26487150.138 |
| 3                    | 6762898.480 | 26487158.324 |
| 4                    | 6762901.851 | 26487176.374 |
| 5                    | 6762905.916 | 26487198.140 |
| 6                    | 6762872.367 | 26487213.511 |
| 7                    | 6762866.659 | 26487182.947 |
| 8                    | 6762861.702 | 26487156.406 |
| 9                    | 6762856.744 | 26487129.865 |
| 10                   | 6762828.237 | 26487135.189 |
| 11                   | 6762824.240 | 26487141.022 |
| 12                   | 6762828.279 | 26487162.648 |
| 13                   | 6762833.236 | 26487189.189 |
| 14                   | 6762836.247 | 26487205.310 |
| 15                   | 6762843.247 | 26487210.106 |
| 16                   | 6762846.128 | 26487225.532 |

| MUODOSTUMINEN |       |          |                  |
|---------------|-------|----------|------------------|
| TONTTI        | P-ALA | OSAP-ALA | KIINTEISTÖTUNNUS |
| 018 0043 0001 | 953   | 953      | 404 0001 1002    |
| 018 0043 0002 | 959   | 959      | 404 0001 1002    |
| 018 0043 0003 | 852   | 852      | 404 0001 1002    |
| 018 0043 0004 | 906   | 906      | 404 0001 1002    |
| 018 0043 0005 | 918   | 918      | 404 0001 1002    |
| 018 0043 0006 | 1085  | 1085     | 404 0001 1002    |
|               |       |          | MÄÄRÄALA         |
|               |       |          | Mäkelänrinne     |
|               |       |          | Mäkelänrinne     |
|   |                         |              |        |
|---|-------------------------|--------------|--------|
| Tonttijako                                                                                           | TJNRO 398M-25-137       |              |        |
| ASEMAKAAVA A-2916<br>TONTTIJAKO HYVÄKSYTÄÄN KAAVAN YHTEYDESSÄ                                        | MITTAKAAVA              | 1:500        |        |
|   | KAUP.OSA                | 18           | KOLAVA |
| EDELLINEN TONTTIJAKO<br>HYVÄKSYTTY                                                                   | TONTIT<br>398-18-43-1-6 |              |        |
| POHJAKARTAN HYVÄKSYI JA TONTTIJAON LAATI<br><br>29.8.2025<br><br>Maanmittausinsinööri Eija Eskelinen | MUUTT.TONTIT            |              |        |
|   | TJ-KARTTA               | 398 M-25-137 |        |
|   | LASKI<br>EE             | PIIRSI<br>OH | Lahti  |