


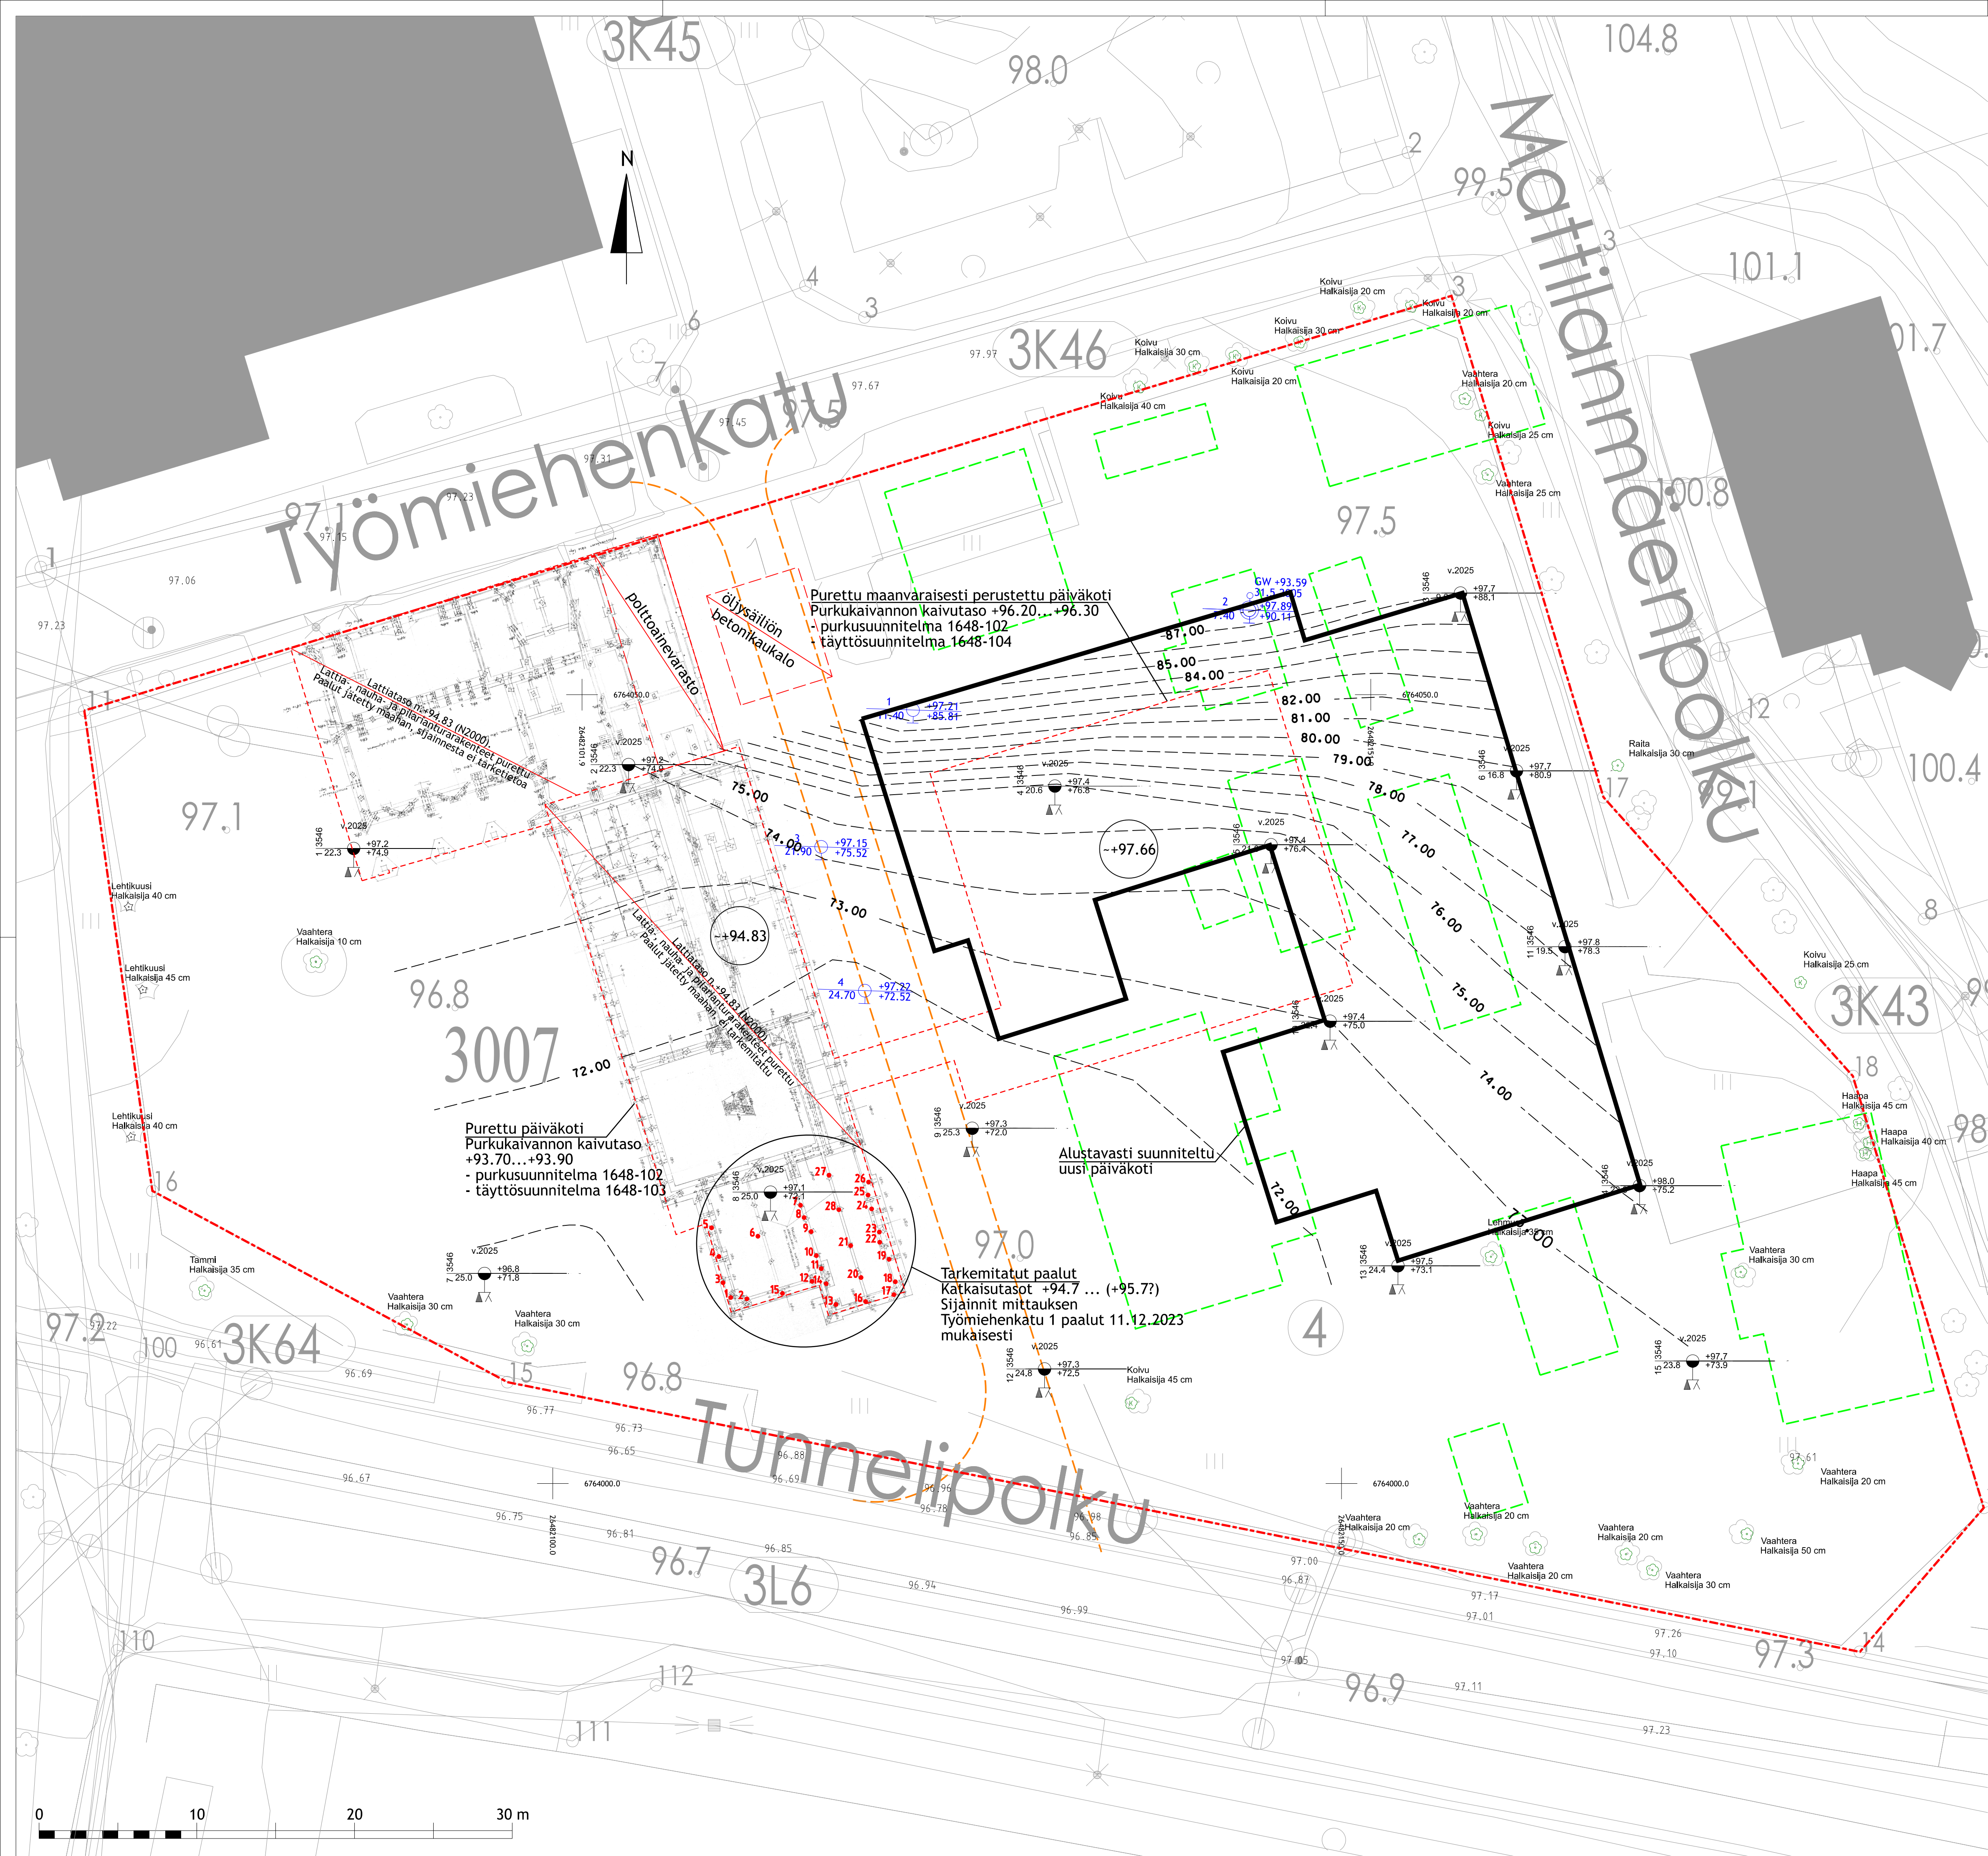

- Pohjatutkimusmerkinnät:
- Painokairaus (PA) v. 2025
 - Painokairaus (PA) v. 2005 ja 2008
 - Pohjavedehavaintoputki v. 2005
 - Häiriintyneen maanäytteen ottopiste v. 2005
 - Maanpinnan hajapiste, kartoitus 17.2.2025 (Maanmittauspalvelu Puttonen Oy)
 - Kartoitettu puu, laji ja halkaisija, kartoitus 17.2.2025 (Maanmittauspalvelu Puttonen Oy)
 - Tontinraja
 - Alustavasti suunnitellun Päiväkodin sijainti
 - Purettu vanha päiväkot
 - Pienrakennusten ja omakotitalojen sijainnit ilmakuvien v. 1946 -1960 perusteella
 - Katu ilmakuvien v. 1946 - 1960 perusteella
 - 85.00 - Arvioitu paalujen tunkeutumistaso
 - Tarkemitatut paalut, sijainnit mittauksen Työmiehenkatu 1 paalut 11.12.2023 mukaisesti
 - Kairaus päättynyt kiveen, lohkareseen tai kallioon
 - Kairaus päättynyt tiiviiseen maakerrokseen

Purettu päiväkot
Purkukaivannon kaivutaso
+93.70...+93.90
- purkusuunnitelma 1648-102
- täyttösuunnitelma 1648-103

Purettu maanvaraisesti perustettu päiväkot
Purkukaivannon kaivutaso +96.20...+96.30
- purkusuunnitelma 1648-102
- täyttösuunnitelma 1648-104

Tarkemitatut paalut
Katkaisutasot +94.7 ... (+95.7?)
Sijainnit mittauksen
Työmiehenkatu 1 paalut 11.12.2023
mukaisesti

Alustavasti suunniteltu
uusi päiväkot

Revisio		Kuvaus		Suunnittelija	Päivämäärä
K.osa/Kylä 3 Paavola		Kortteli/Tila 3007	Tontti/Rn:o 1	Viranomaisten merkintöjä varten	
Rakennustilomapside UUDISRAKENNUS		Koordinaattijärjestelmä ETRS-GK26		Korkeusjärjestelmä N2000	
Rakennuskohde Paavolan päiväkot		Sisältö Rakennettavuusselvityskartta		Mittakaavat 1:200	
15140 Lahti		Suunnitteluala, työnnumero, piirustuksen numero		Revisio	
GeoPro Consulting		GeoPro Consulting Oy Etelä-Suomen tie 2 B, 00400 Helsinki www.gpc.fi		GEO 3546 - 103	
Suunnittelija J. Manninen		Vastaava suunnittelija Roman Timaskin		Päivämäärä 26.2.2025	