


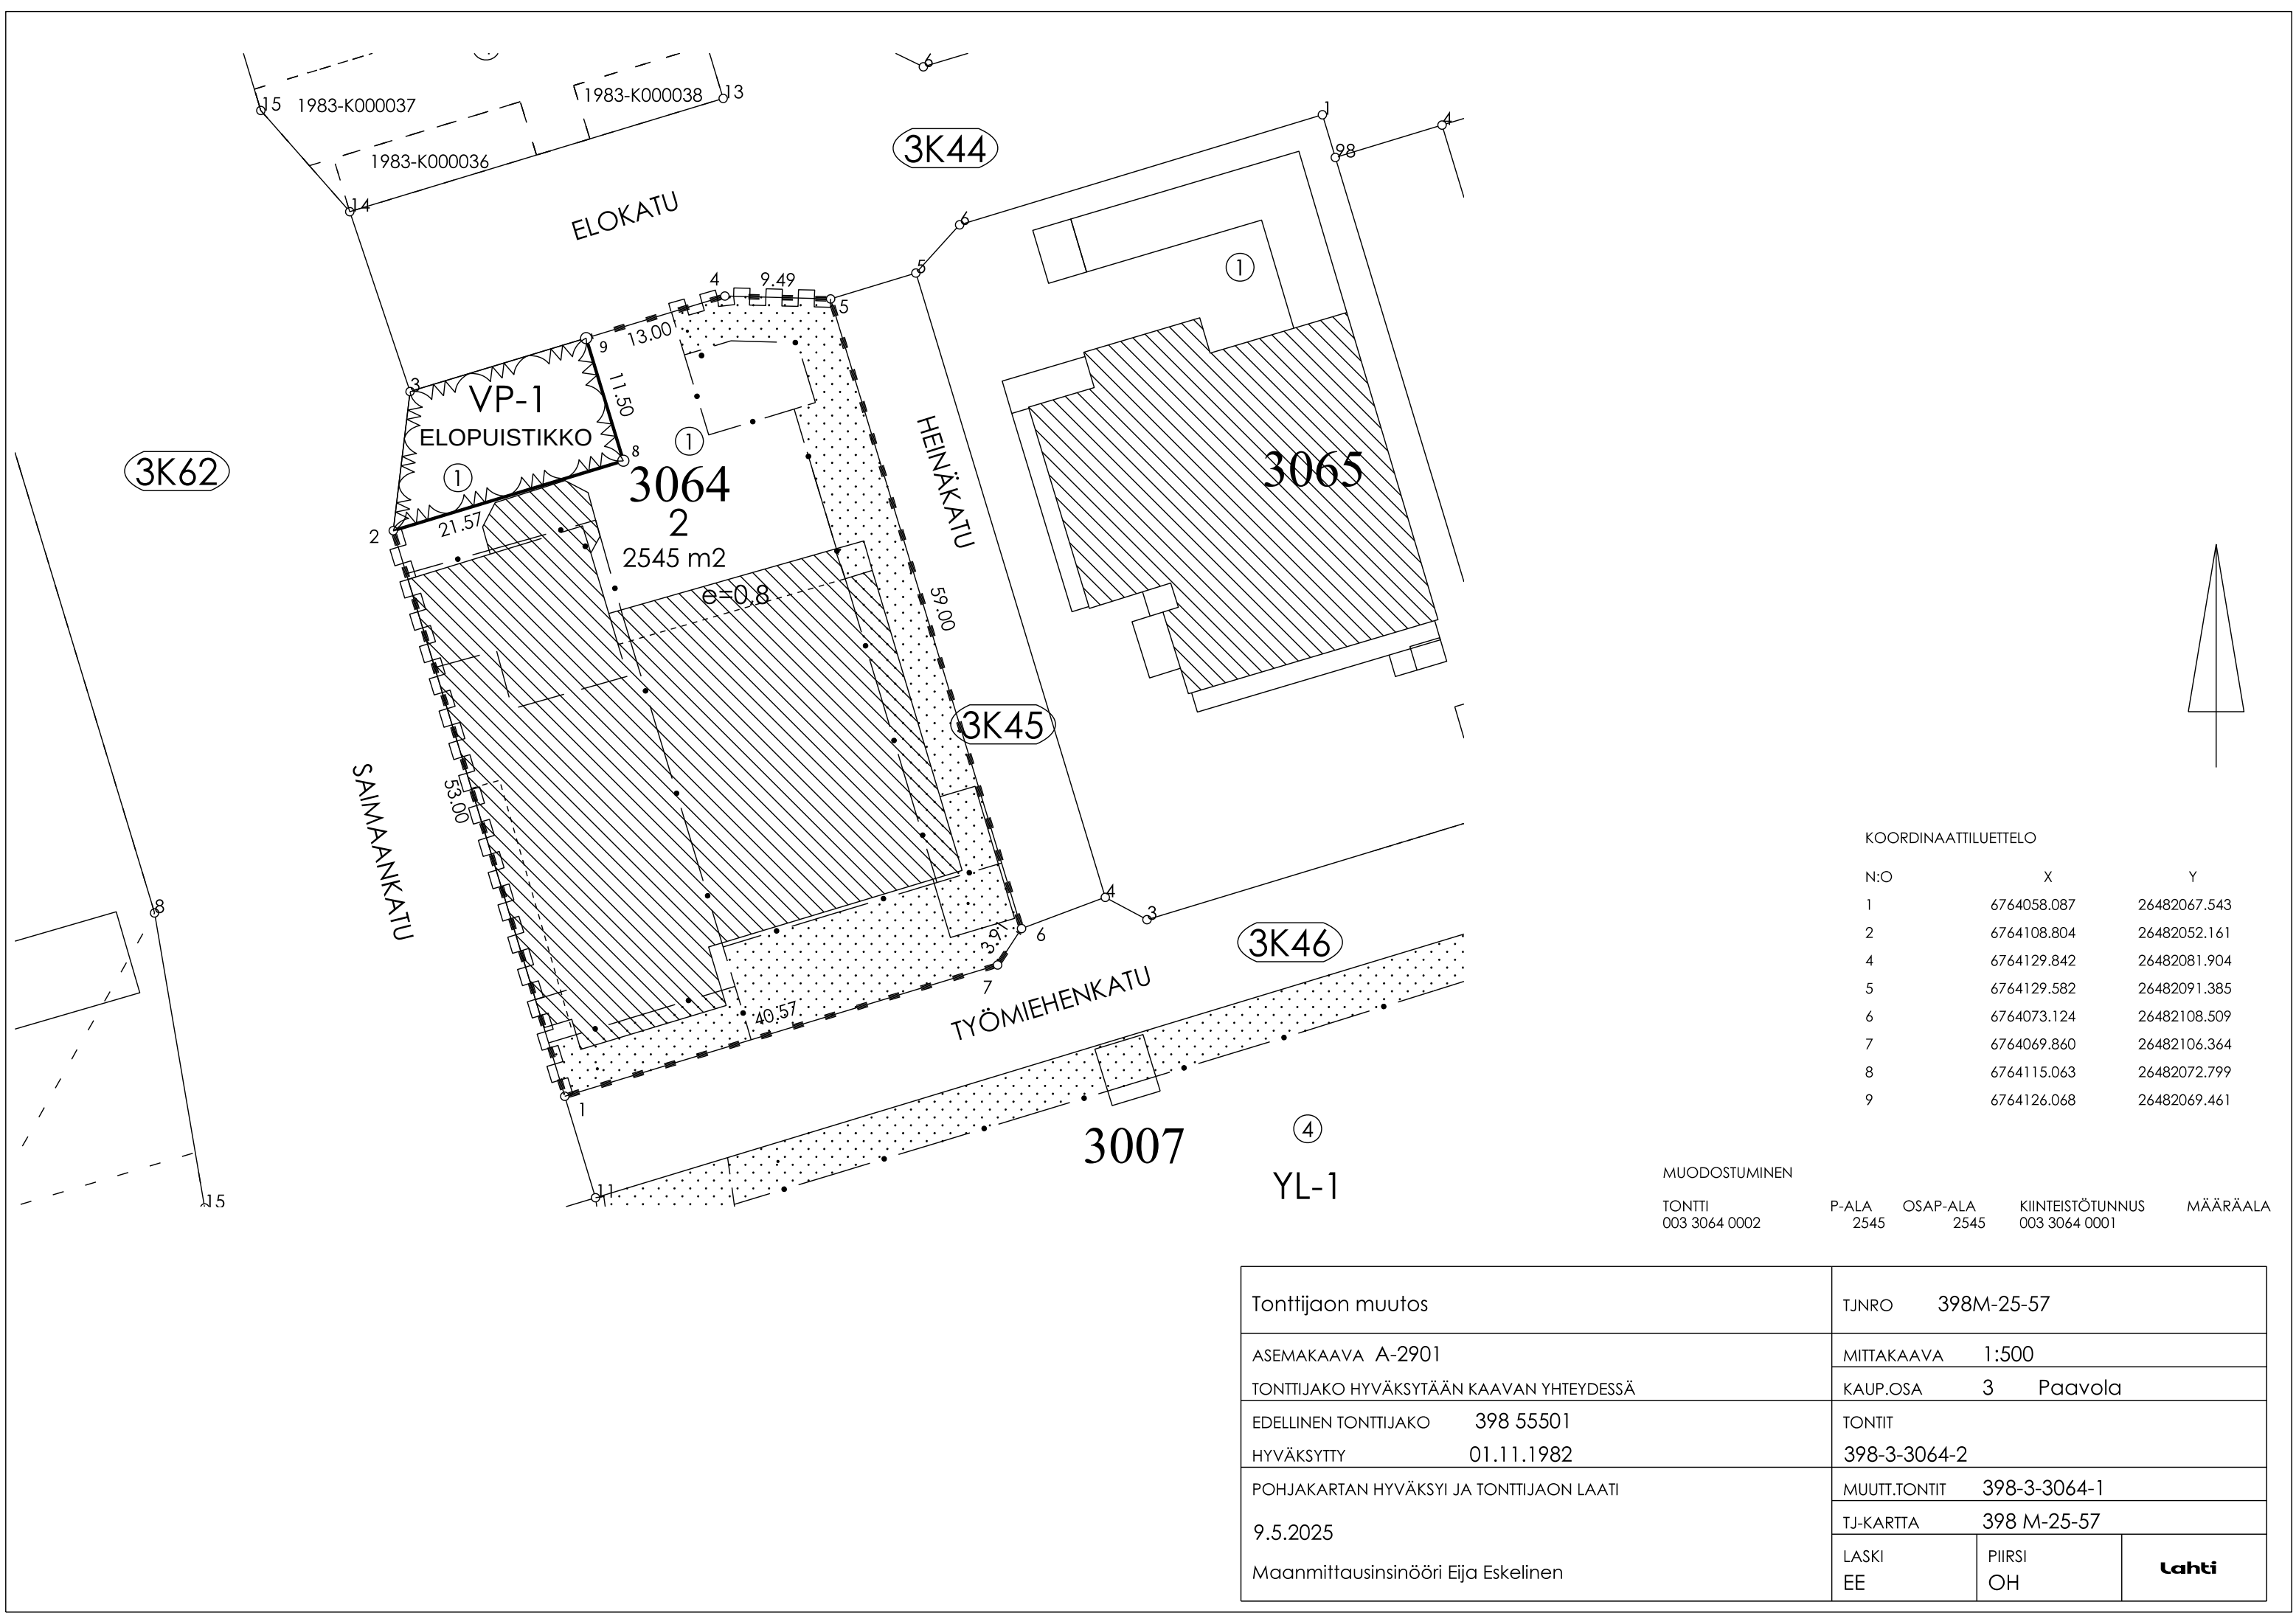

KOORDINAATTILUETTELO		
N:O	X	Y
1	6764058.087	26482067.543
2	6764108.804	26482052.161
4	6764129.842	26482081.904
5	6764129.582	26482091.385
6	6764073.124	26482108.509
7	6764069.860	26482106.364
8	6764115.063	26482072.799
9	6764126.068	26482069.461

MUODOSTUMINEN				
TONTTI	P-ALA	OSAP-ALA	KIINTEISTÖTUNNUS	MÄÄRÄALA
003 3064 0002	2545	2545	003 3064 0001	

Tonttijaon muutos	TJNRO 398M-25-57		
ASEMAKAAVA A-2901	MITTAKAAVA 1:500		
TONTTIJAKO HYVÄKSYTÄÄN KAAVAN YHTEYDESSÄ	KAUP.OSA	3	Paavola
EDELLINEN TONTTIJAKO 398 55501	TONTIT		
HYVÄKSYTTY 01.11.1982	398-3-3064-2		
POHJAKARTAN HYVÄKSYI JA TONTTIIJAON LAATI 9.5.2025 Maanmittausinsinööri Eija Eskelinen	MUUTT.TONTIT	398-3-3064-1	
	TJ-KARTTA	398 M-25-57	
	LASKI EE	PIIRSI OH	Lahti