



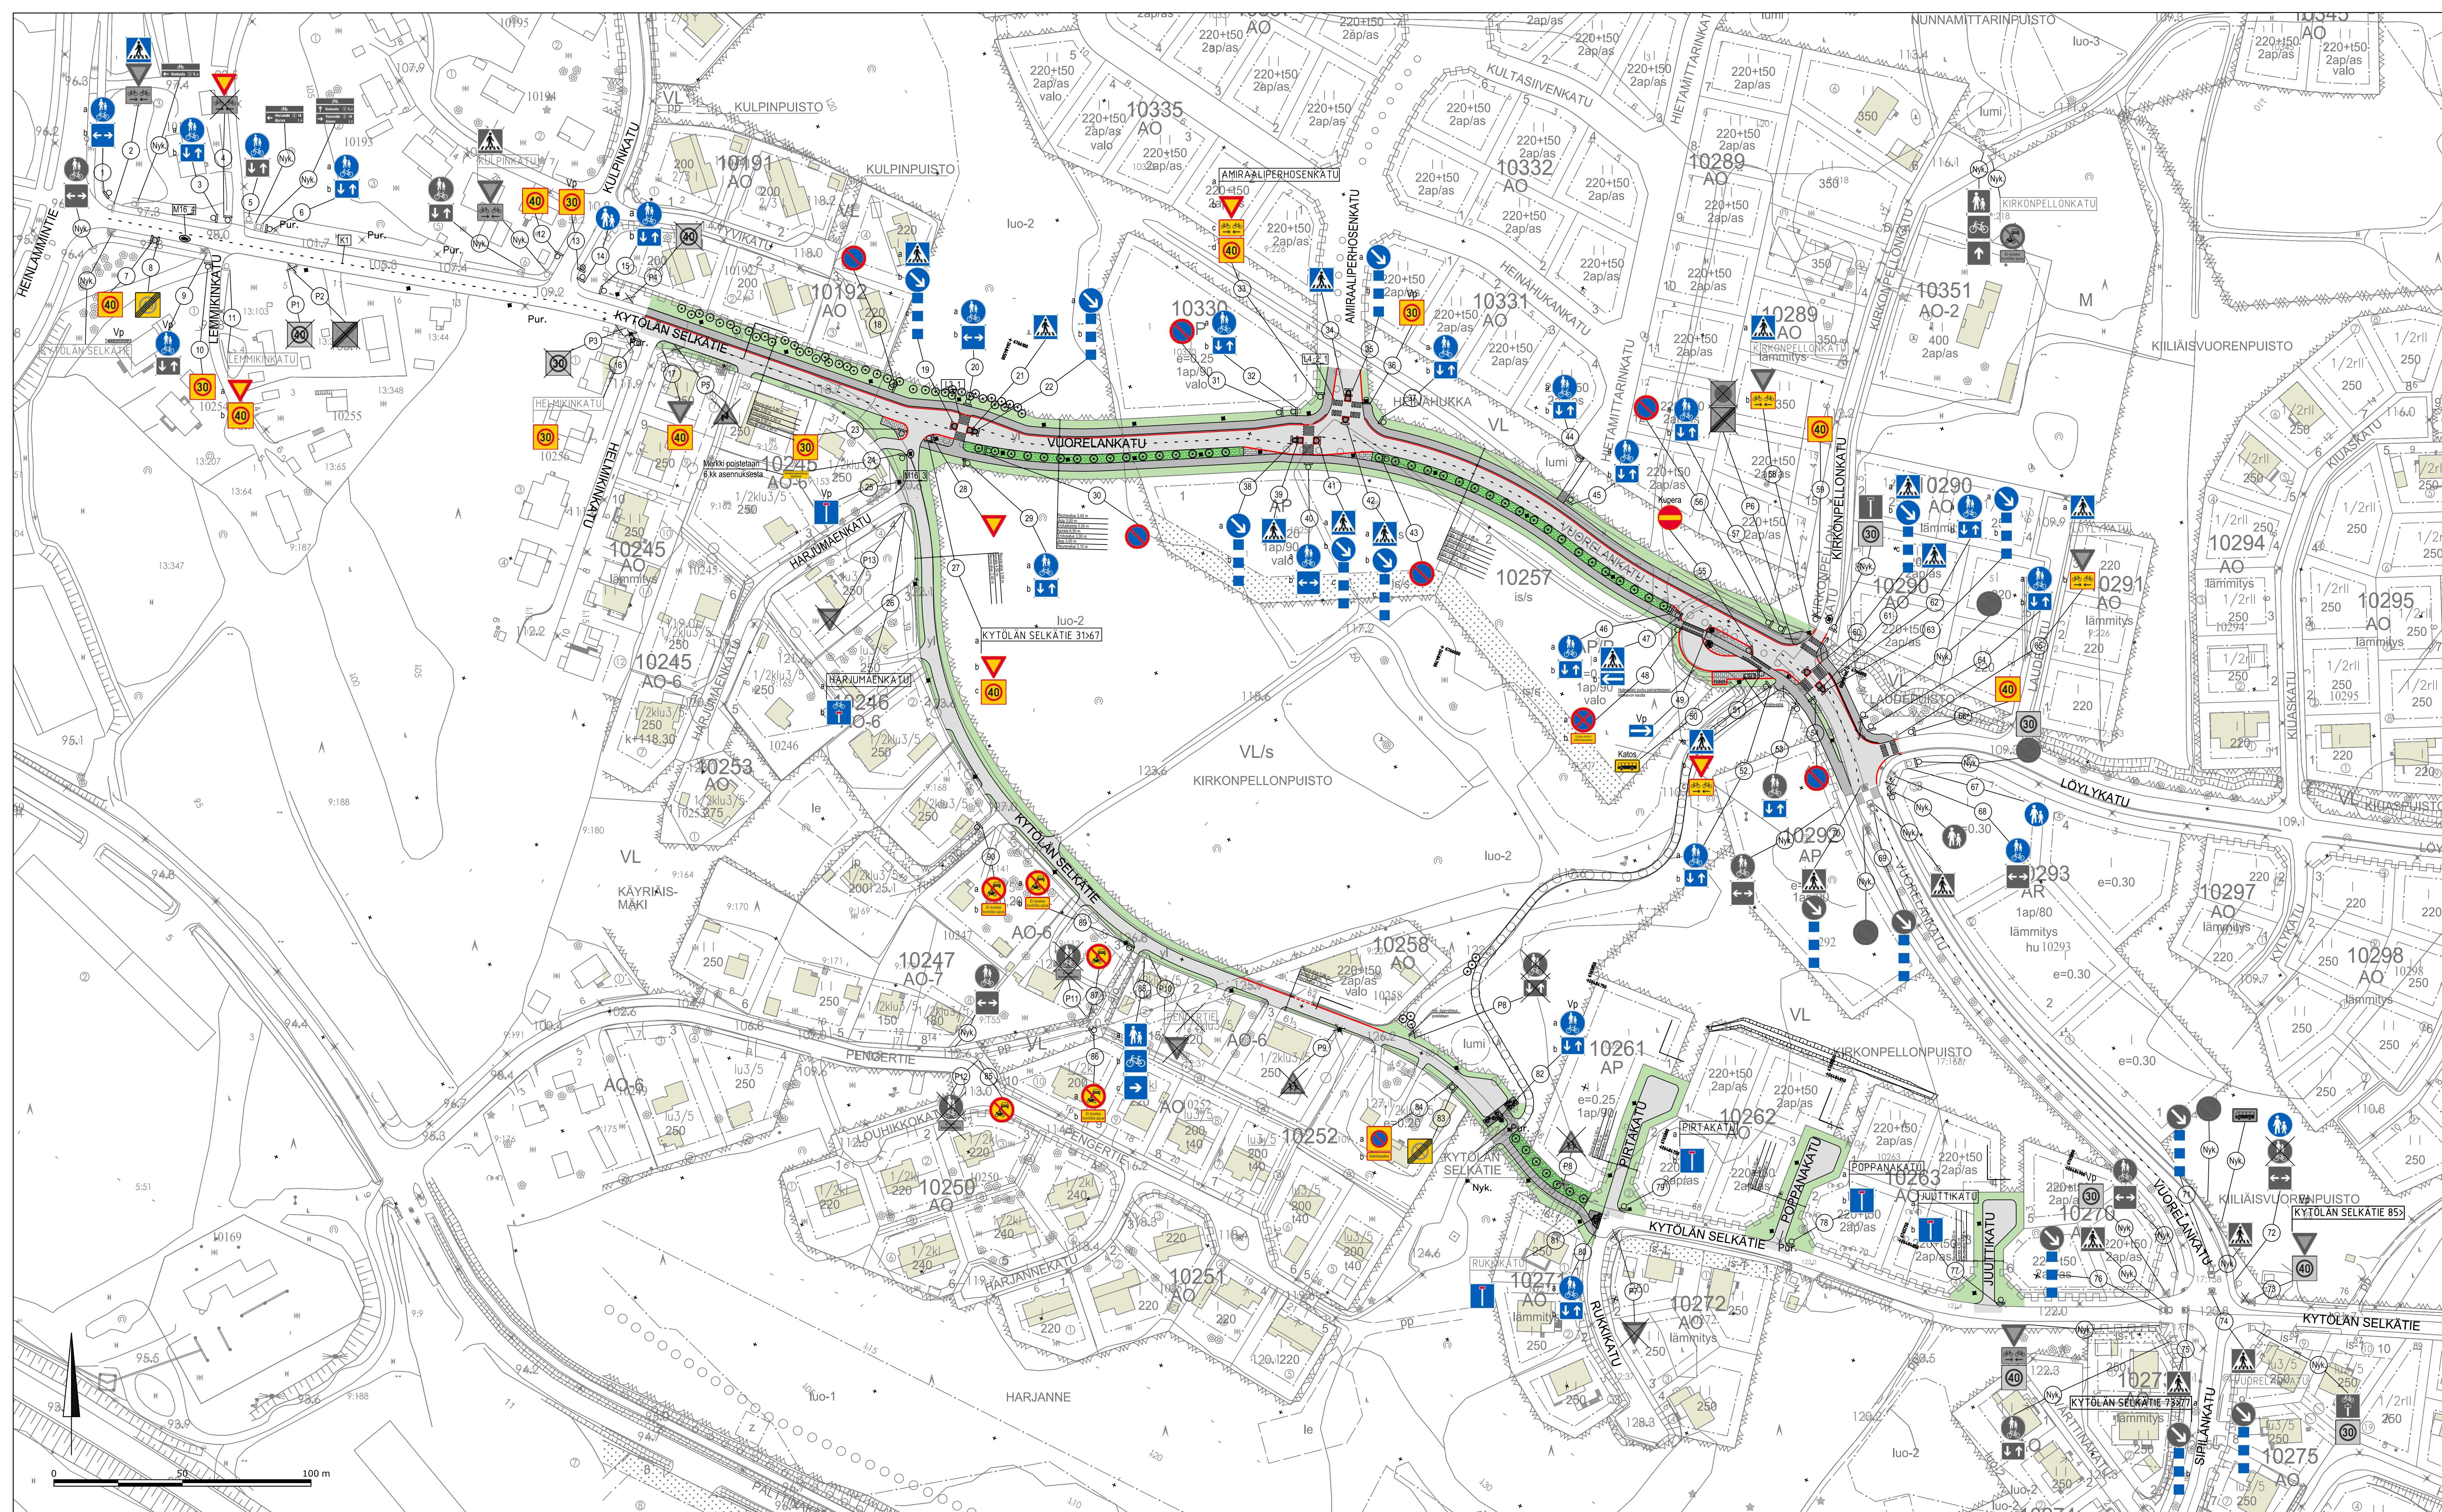

- Uusi / uusittava liikennemerkki ja jalusta
- Poistettava liikennemerkki ja jalusta
- Nykyinen liikennemerkki ja jalusta
- Siirrettävä liikennemerkki ja jalusta

TIEMERKINTÄTAULUKKO						
Nro	Nimi	Väri	Viivan pituus (m)	Väli (m)	Leveys (m)	Merkitäntä
K1	Keskiviiva	valk.	1,00	3,00	0,10	P
M16_4	Nopeusrajoitus 40	valk.	4,35		2,50	P
M16_3	Nopeusrajoitus 30	valk.	3,45		2,50	P
L3_1	Suojatie	valk.		0,50	0,50	U
L4_2_1	Pyörätien jatke ja suojatie	valk.		0,50	0,50	U

Merkitäntävat: P=pintamerkintä, U=upoitettu merkintä

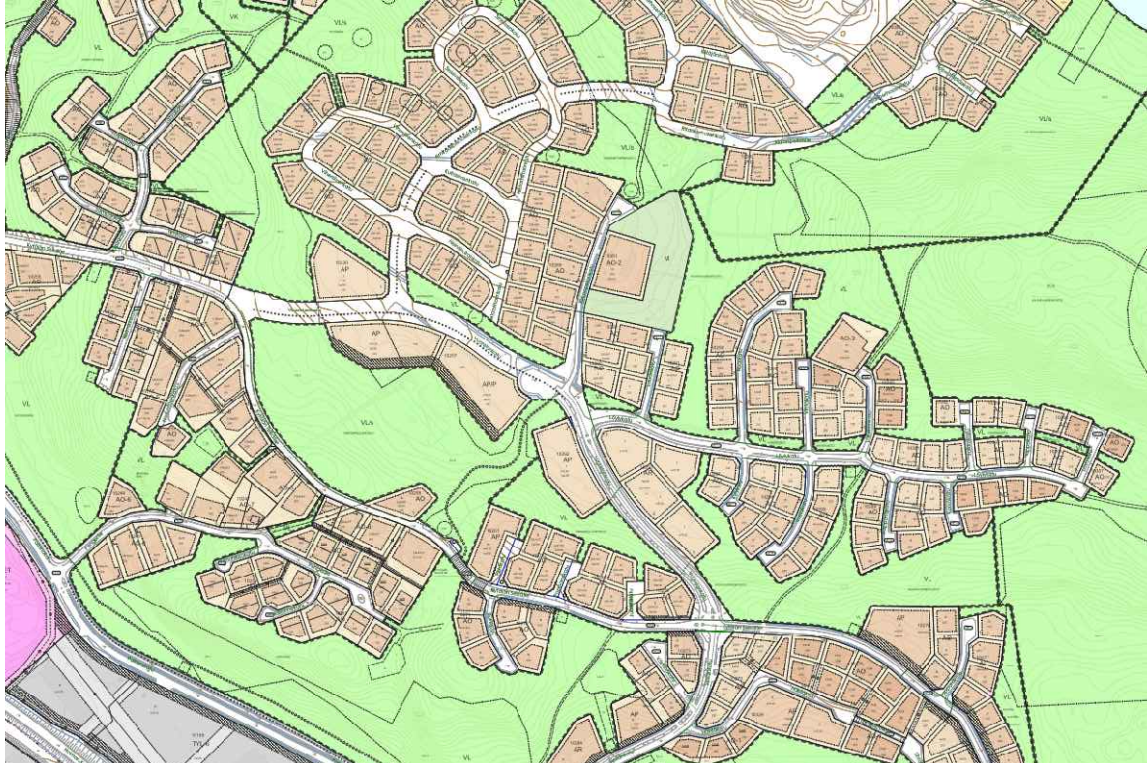

Insinööritoimisto
LEPISTÖ

Vesijärvenkatu 60, 01540 Lahti www.lepisto.fi

Pvm: 29.9.2025
Hyväksyjä: J. Lepistö
Suunnittelija: A. Luho

Piirustuksen sisältö: Liikenteenohjaussuunnitelma

Projektiluku: 2052 Piirustusnumero: 151

Mittakaava: 1:1000

RevA

Nähtävillä / Työ: Kohteen nimi: Kytölä Selkätie välillä Heinlamminmäke-Siplänkatu Vuorelankatu välillä Kytölä Selkätie - Siplänkatu Pirttakatu, Poppankatu ja Juutinkatu -liikennemerkkijärjestelyt

Suunnittelija: Suunnittelija: J. Lepistö
Suunnitelman nimi: Liikenteenohjaussuunnitelma
LAHDEN KAUPUNKI, KAUPUNKIYMPÄRISTÖN PALVELUALUE
KAUPUNKITEKNIikka

ETRS-GK26 / N2000

Kaupunginostatus: 10 KYTÖLÄ
Hyväksymispäivä: Mittakaava: 1:1000

Suunnittelija: Insinööritoimisto
Lepistö Oy

Piirustusnumero: 2025-09-15-Li

Suunnitelman päiväys ja hyväksyminen: 29.9.2025 Mika Lastikka