
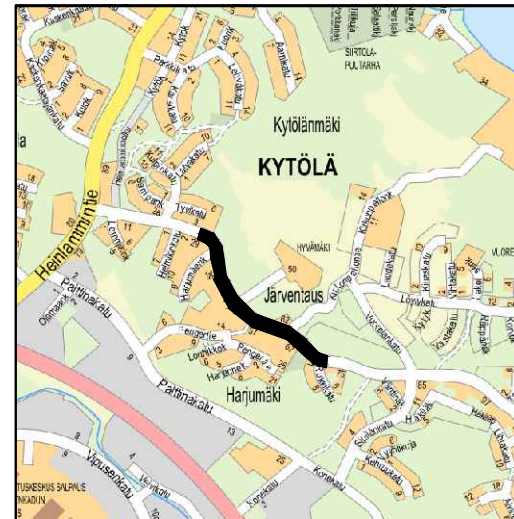


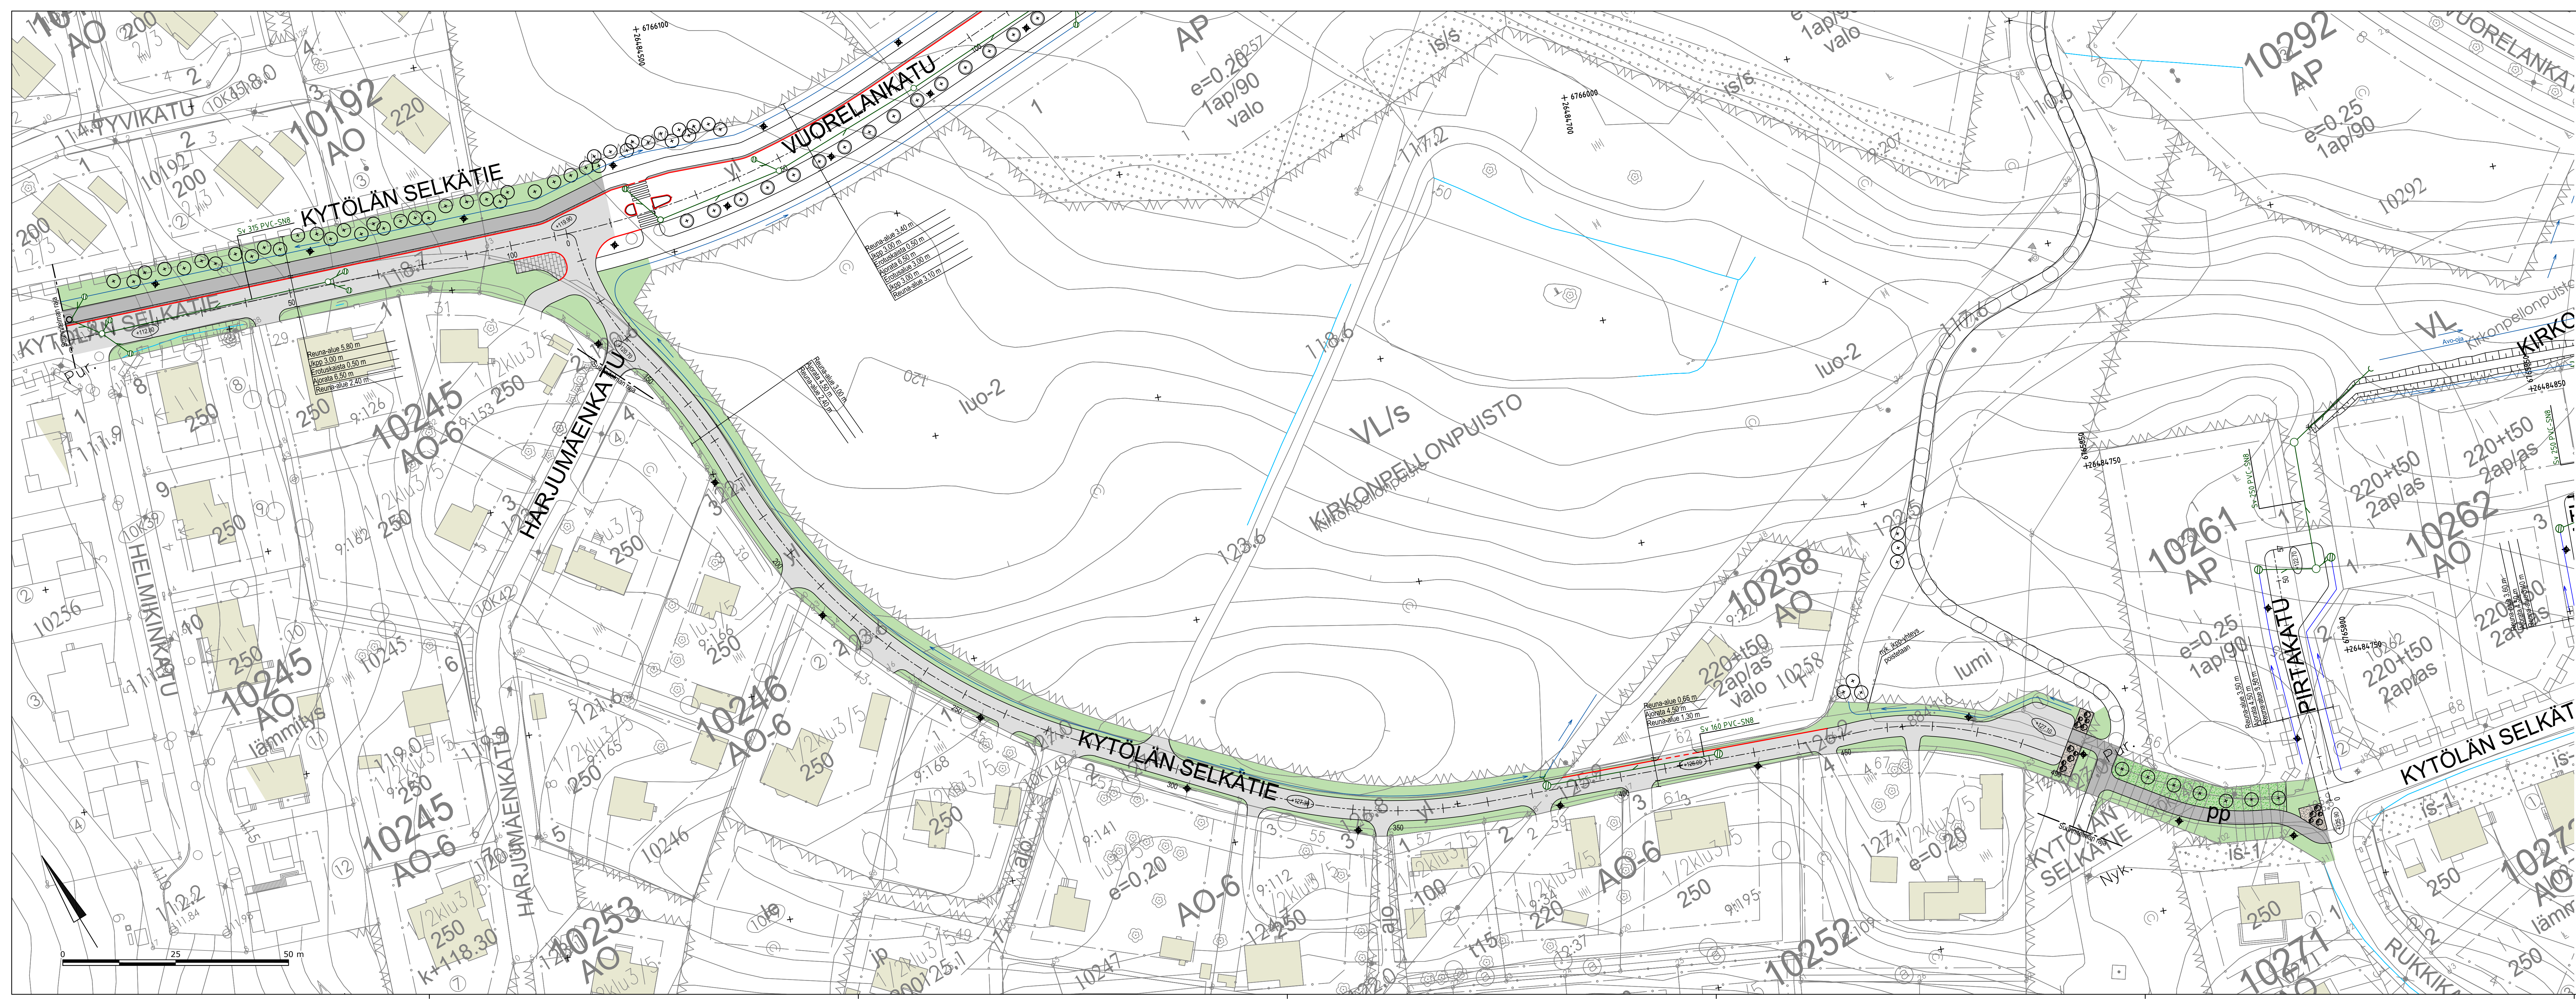

- Selitte**
- Ajorata, asf.
 - Jalankulku- ja polkupyörävyäily, asf.
 - Nurmikko R4
 - Sekametsä
 - Kivituhka
 - Reunakivi
 - Reunakivi, madallettu
 - Kadun likimääräinen korkeusasema
 - Painanne ja virtaussuunta (suunn.)
 - Painanne (nyk.)
 - Rumpu ja virtaussuunta (suunn.)
 - Istutettava puu
 - Maakivi
 - Valaisin, suunniteltu

 Vesijärvenkatu 60, 15140 Lahti www.lepisto.eu	Pvm. 29.9.2025	Piirustuksen sisältö Asemapiirustus	Mittakaava 1:500
	Hyväksyjä J. Lepistö		
	Suunnittelija P. Siitonen U. Dirrye	Projektiluku 2052	Piirustusnumero 102

RevA		ETRS-GK26 / N2000	
Nähtävillä / Tytä		Kaupunginosa: 10 KYTÖLÄ	
Kohteen nimi: Kytölän Selkätie välillä Kulpinkatu - Sipilankatu		Hyväksymispäivä:	
Kytölän Selkätie välillä Kytölän Selkätie - Löylykatu		Suunnittelija: insinööritoimisto Lepistö Oy	
Suunnittelijaj: insinööritoimisto Lepistö Oy		Mittakaava: 1:500	
Suunnitelman nimi: Katusuunnitelma		Piirustusnumero: 2025-69-102-K	
LAHDEN KAUPUNKI, KAUPUNKIYMPÄRISTÖN PALVELUALUE		Suunnitelman päivämäärä ja hyväksyjä: 29.9.2025 Mika Lastikka	
Suunnitelman päivämäärä ja hyväksyjä: 29.9.2025 Mika Lastikka			