


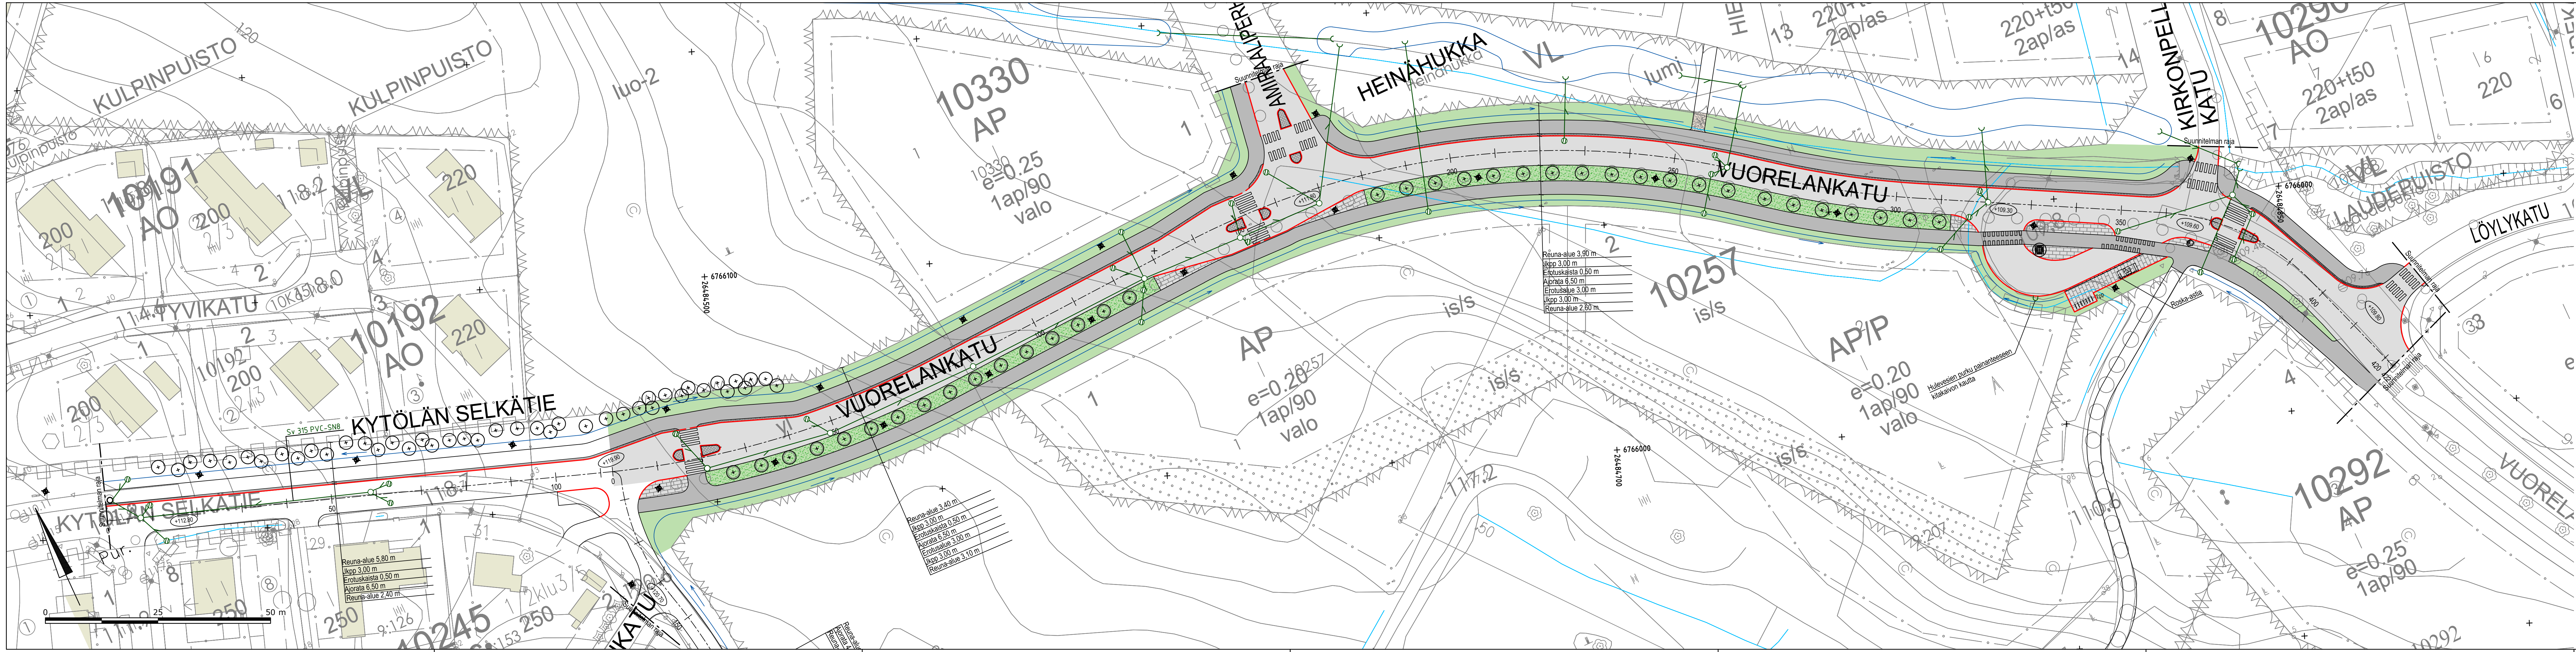

Selite

- Ajanala, asf.
- Jalankulku- ja polkupyörävyylä, asf.
- Nurmi A2
- Nurmikko R3
- Nurmikko R4
- Kivituhka
- Betonikiveys
- Valkoinen betonikiviraita
- Reunakivi
- Reunakivi, madallettu
- Kadun likimääräinen korkeusasema

Pysäkkikatos

- Polkupyöräpysäköinti
- Istutettava puu
- Maakivi
- Valaisin, suunniteltu
- Roska-astia
- Painanne ja virtaussuunta (suunn.)
- Painanne (nyk.)
- Rumpu ja virtaussuunta (suunn.)
- Sadevesiviemäri (suunn.)

	Pvm. 29.9.2025 Hyväksyjä J. Lepistö Suunnittelija P. Siitonen U. Diirye	Piirustuksen sisältö Asemapiirustus Projektinumero 2052 Piirustuksen numero 103	Mittakaava 1:500 Muutos
--	--	--	---------------------------------------

RevA Nahtavilla / Tyla Kohteen nimi: Kytölän Selkätie välillä Kulpinkatu - Sipilankatu Vuorelankatu välillä Kytölän Selkätie - Löylykatu Pirtakatu, Poppanakatu ja Juuttikatu Asemapiirustus, Vuorelankatu Suunnitelma: Katusuunnitelma LAHDEN KAUPUNKI, KAUPUNKIYMPÄRISTÖN PALVELUALUE KAUPUNKITEKNIikka Suunnitelman päivämäärä ja hyväksyjä: 29.9.2025 Mika Lastikka	ETRS-GK26 / N2000 Kaupunginosatunnus: 10 KYTÖLÄ Hyväksymispäivä: Suunnittelija: Lepistö Oy Mittakaava: 1:500 Piirustuksen numero: 2025-69-103-K
--	---