
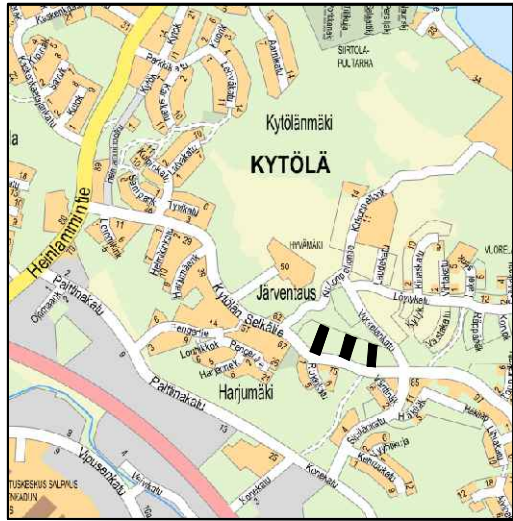


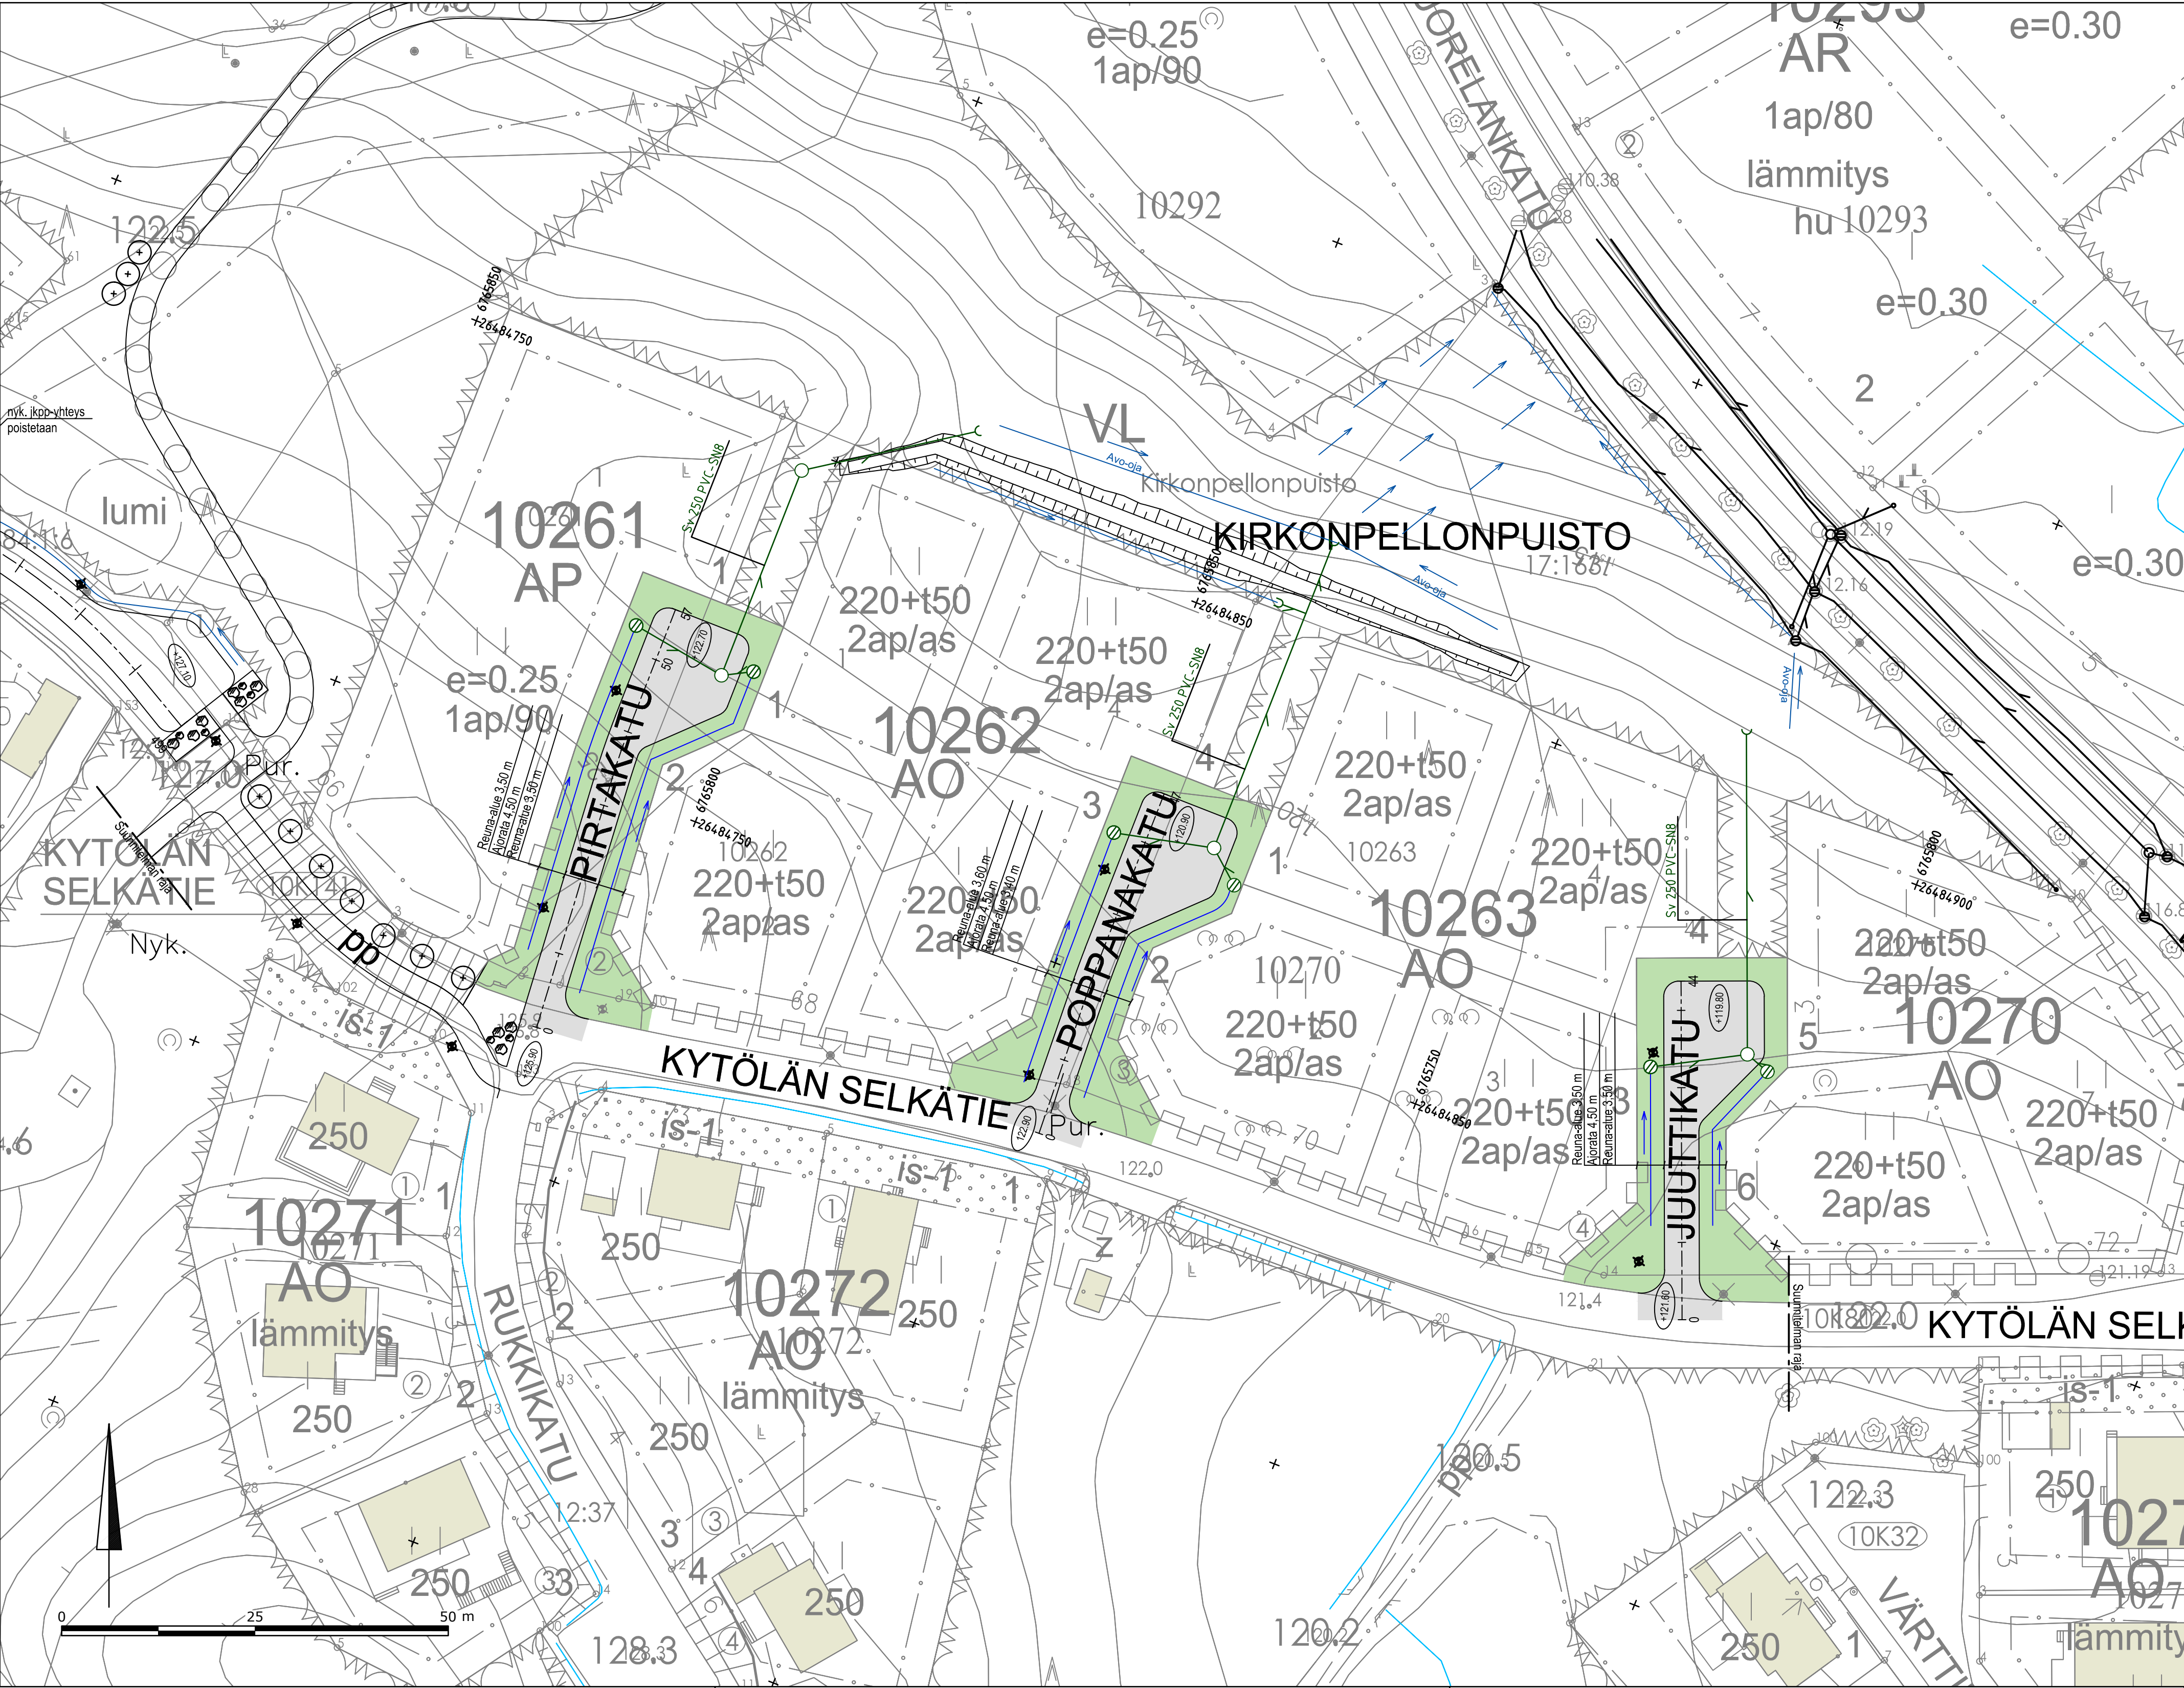

- Selite**
- Ajorata, asf.
 - Nurmikko R4
 - Kadun likimääräinen korkeusasema
 - Maakivi
 - Valaisin, suunniteltu
 - Sadevesiviemäri (suunn.)
 - Rumpu ja virtaussuunta (suunn.)
 - Sadevesiviemäri (rak.)
 - Hulevesien johtaminen viivytys- ja imeytysrakenteessa (suunn.)
 - Painanne (nyk.)

 insinööritoimisto LEPISTÖ Vesijärvenkatu 60, 15140 Lahti www.lepisto.eu	Pvm. 29.9.2025	Piirustuksen sisältö Asemapiirustus	Mittakaava 1:500
	Hyväksyjä J. Lepistö	Projektinumero 2052	Piirustusnumero 104
	Suunnittelija P. Siitonen U. Diirye		
RevA			
Nähtävillä / Tyla		ETRS-GK26 / N2000	
Kohteen nimi:		Kaupunginosatunnus: 10 KYTÖLÄ	
Kytölän Selkätie välillä Kulpinkatu - Sipilankatu Vuorelankatu välillä Kytölän Selkätie - Löylykatu Pirtakatu, Poppanakatu ja Juuttikatu		Hyväksymispäivä:	
Asemapiirustus, Pirtakatu, Poppanakatu ja Juuttikatu		Suunnittelija:	Mittakaava:
Suunnitelmalaji: Katusuunnitelma		Insinööri- toimisto Lepistö Oy	1:500
LAHDEN KAUPUNKI, KAUPUNKIYMPÄRISTÖN PALVELUALUE KAUPUNKITEKNIikka		Piirustusnumero: 2025-69-104-K	
Suunnitelman päivä määrä ja hyväksyjä:		29.9.2025 Mika Lastikka	