
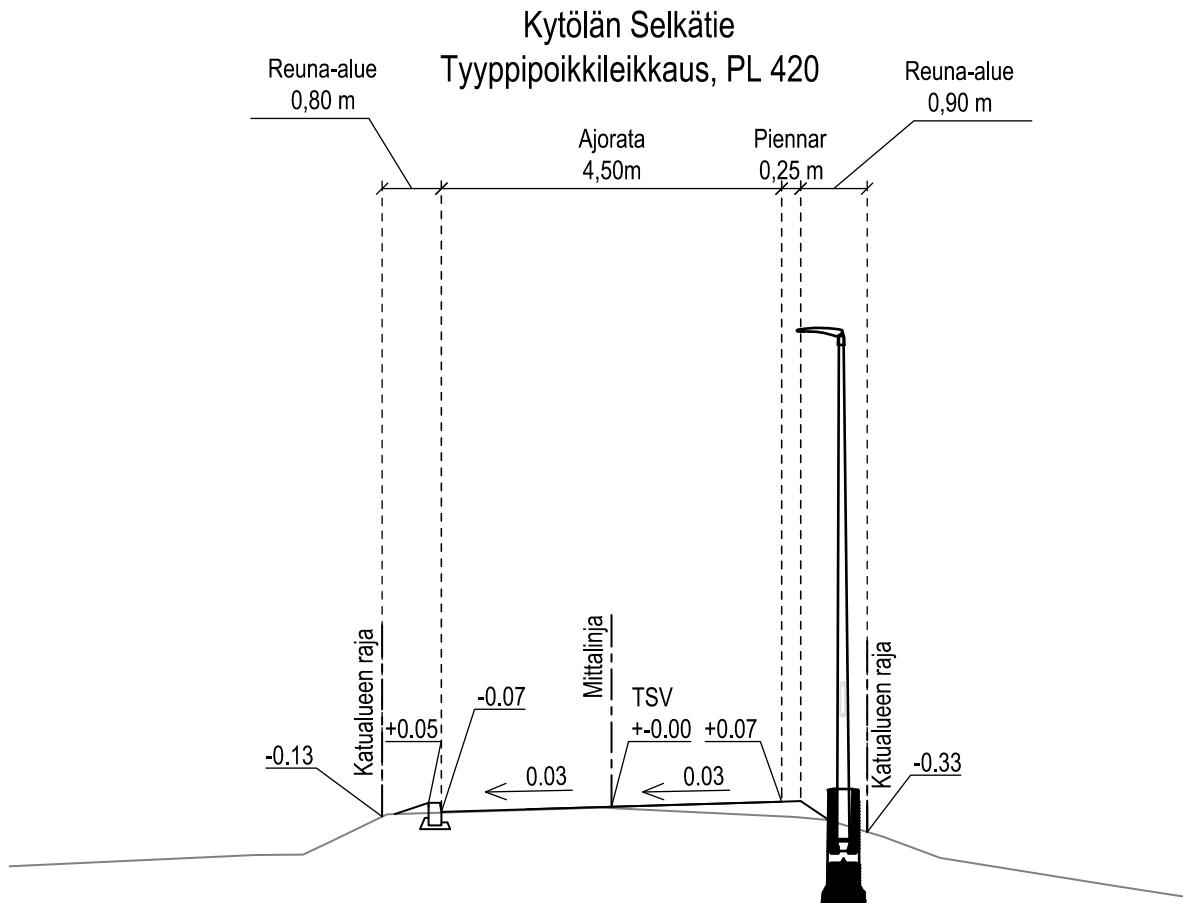
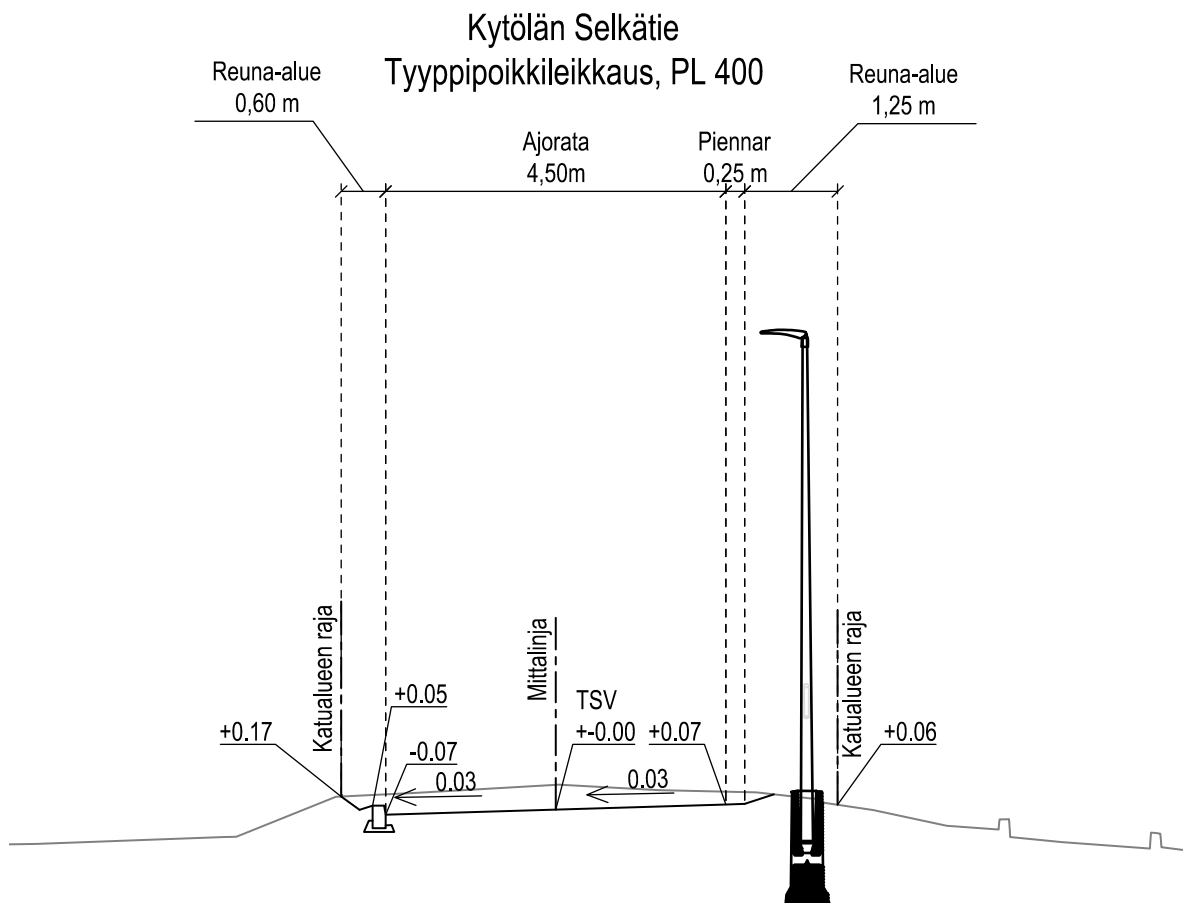
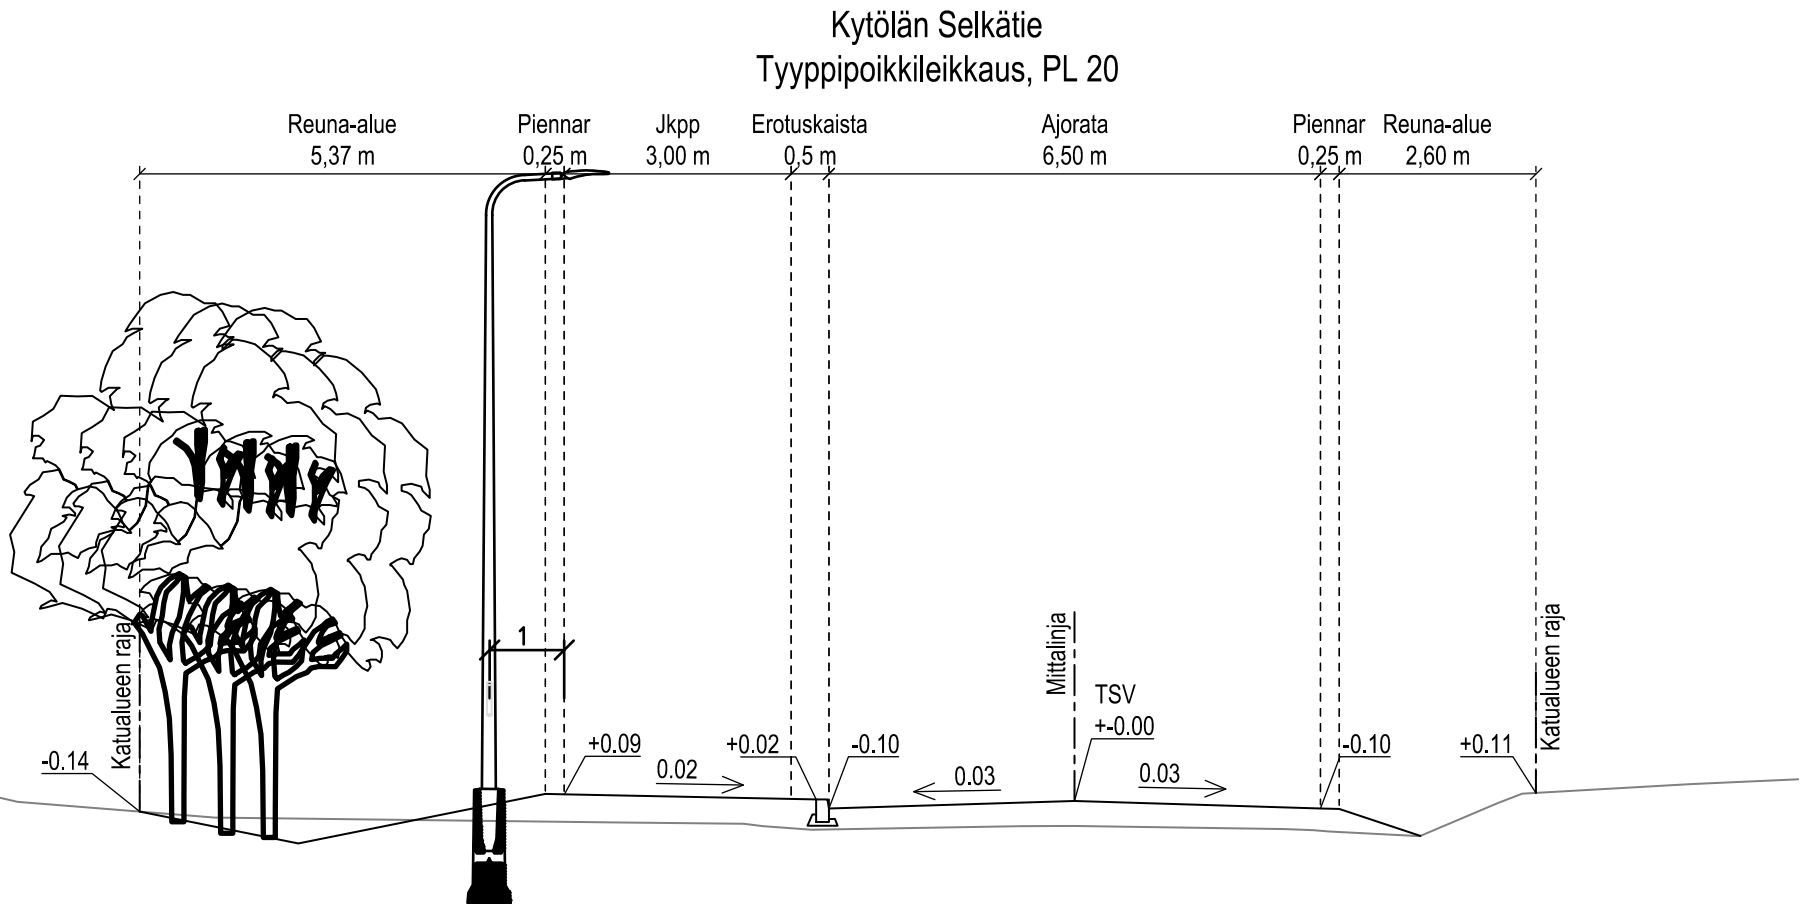


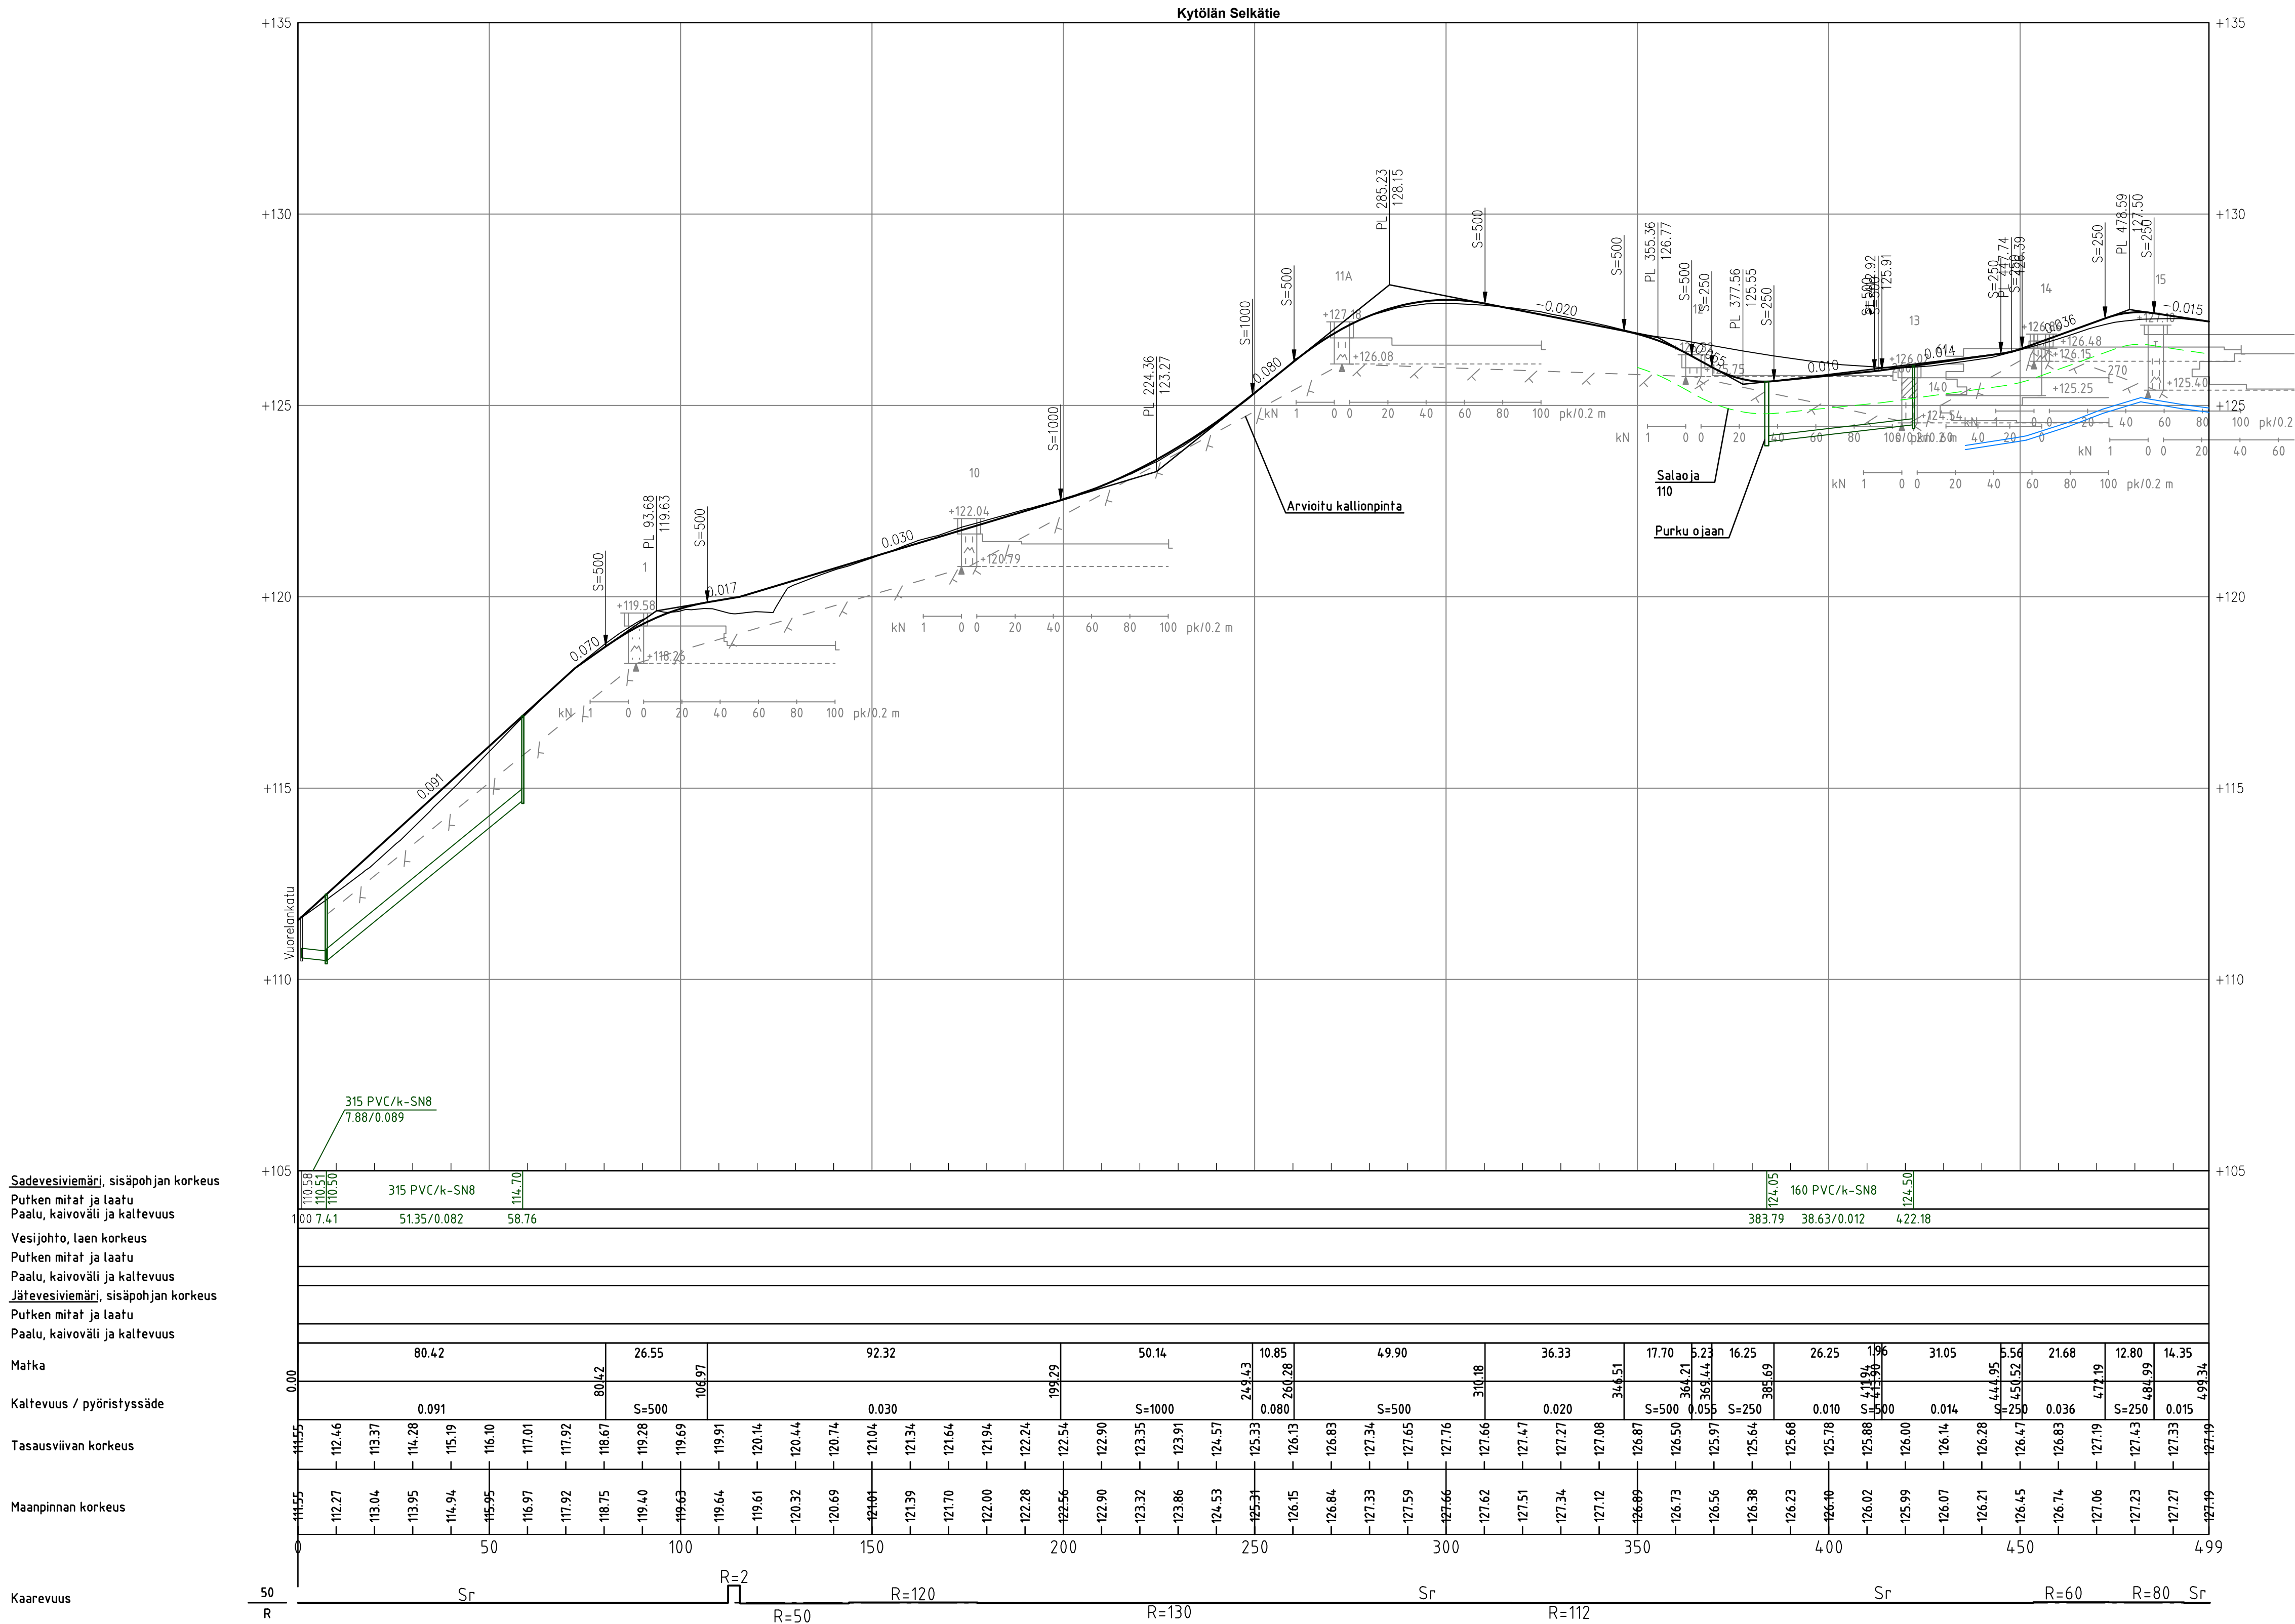

 Vesijärvenkatu 60, 15140 Lahti www.lepisto.fi	Pvm. 29.9.2025 Hyväksyjä J. Lepistö Suunnittelija P. Siitonen U. Diirye	Piirustuksen sisältö Pituusleikkaus Tyypipoikkileikkaukset	Mittakaava 1:1000/1:100 1:100
	Projekti numero 2052	Piirustuksen numero 201	Muutos
RevA			
Nähtävillä / Tytä		ETRS-GK26 / N2000	
Kohteen nimi: Kytölän Selkätie välillä Kulpinkatu - Siplänkatu Vuorelankatu välillä Kytölän Selkätie - Löylykatu Pirtakatu, Poppanakatu ja Juutikkatu Pituusleikkaus ja tyypipoikkileikkaukset, Kytölän Selkätie		Kaupunginosatunnus: 10 KYTÖLÄ Hyväksymispäivä: Suunnittelija: Insinööri-toimisto Lepistö Oy	
Suunnitelmalaji: Katusuunnitelma		Mittakaava: 1:1000/1:100 1:100	
LAHDEN KAUPUNKI, KAUPUNKIYMPÄRISTÖN PALVELUALUE KAUPUNKITEKNIikka		Piirustuksen numero: 2025-69-201-K	
Suunnitelman päivämäärä ja hyväksyjä: 29.9.2025		Mika Lastikka	