


PIRTTIHARJU

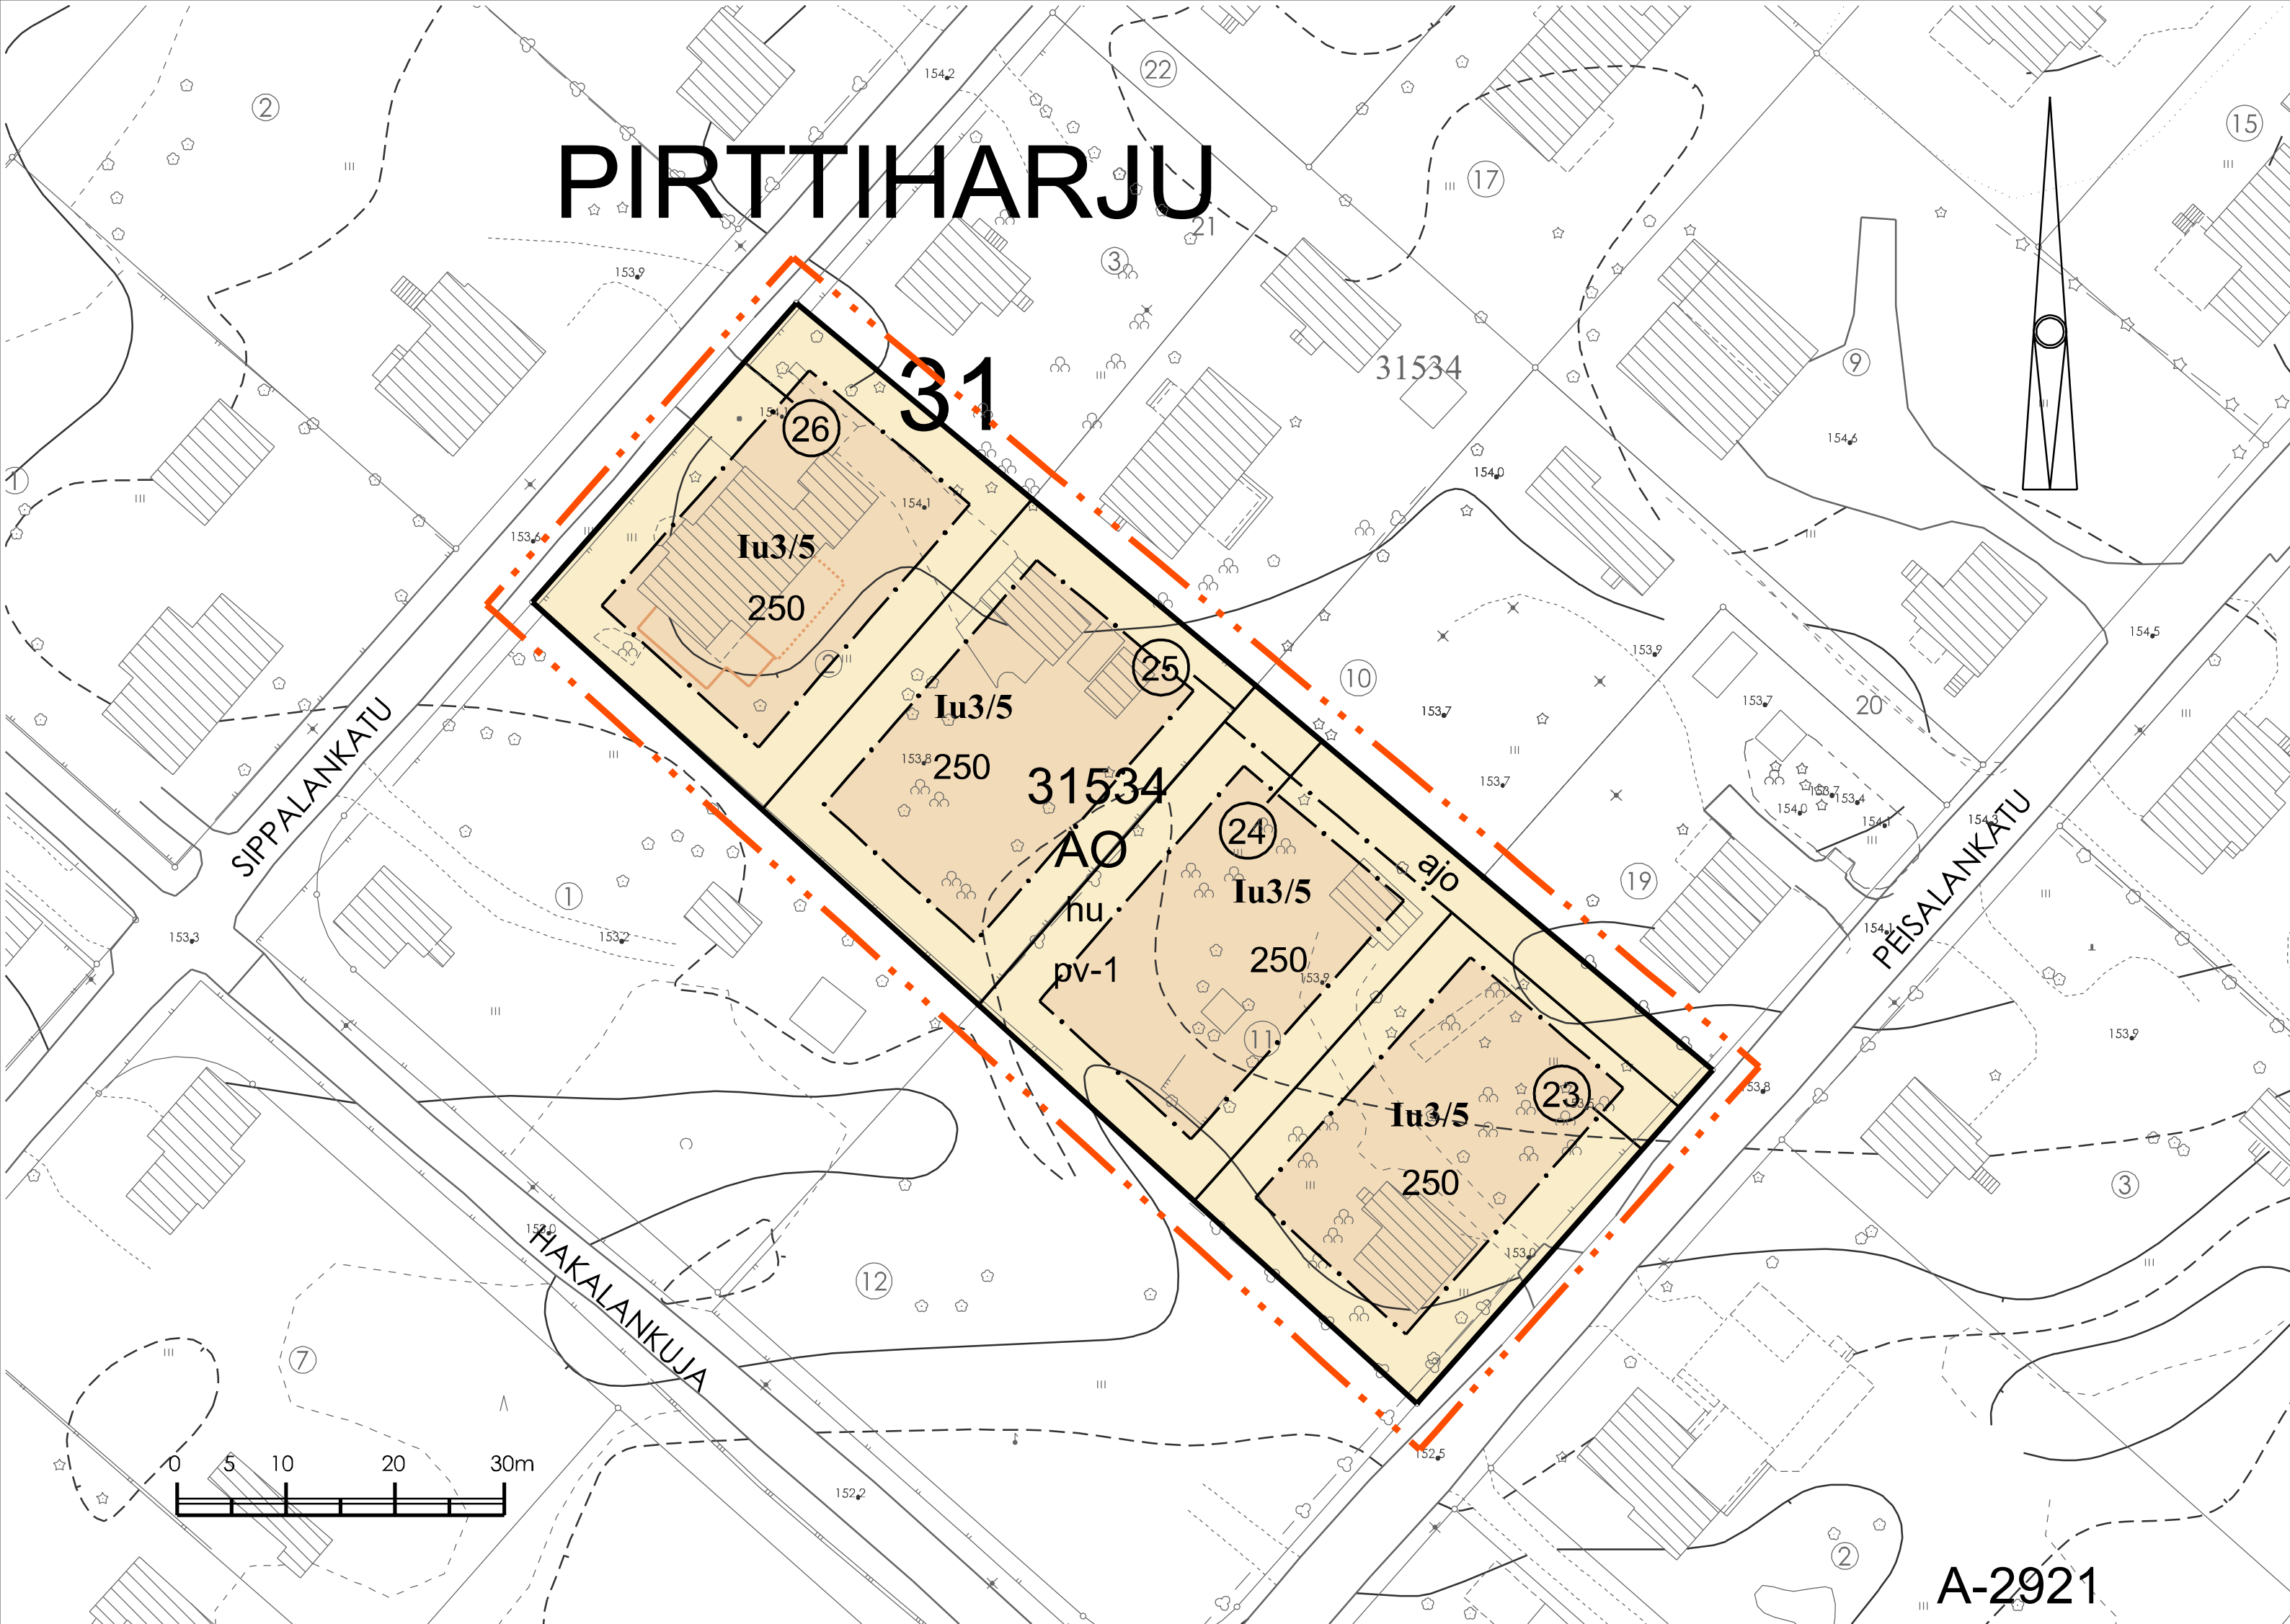

POISTOKARTTA MK 1:2000

ASEMAKAAVAMERKINNÄT JA -MÄÄRÄYKSET

- AO** ERILLISPIENTALOJEN KORTTELIALUE.
- 3 m** KAAVA-ALUEEN RAJAN ULKOPUOLELLA OLEVA VIIVA.
- KORTTELIN, KORTTELINOSAN JA ALUEEN RAJA.
- OSA-ALUEEN RAJA.
- TONTIN RAJA.
- 31** KAUPUNGINOSAN NUMERO.
- PIR** KAUPUNGINOSAN NIMI.
- 534** KORTTELIN NUMERO.
- 250** RAKENNUSOIKEUS KERROSALANELIÖMETREINÄ.
- I** ROOMALAINEN NUMERO OSOITTAA RAKENNUSTEN, RAKENNUKSEN TAI SEN OSAN SUURIMMAN SALLITUN KERROSLUVUN.
- Iu3/5** MURTOLUKU ROOMALAISEN NUMERON JÄLJESSÄ OSOITTAA, KUINKA SUUREN OSAN RAKENNUKSEN SUURIMMAN KERROKSEN ALASTA ULLAKON TASOLLA SAA KÄYTTÄÄ KERROSALAAN LASKETTAVAKSI TILAKSI.
- []** RAKENNUSALA.
- hu** HULEVEDET ON IMEYTTÄVÄ MAAPERÄÄN. PIHA-ALUEIDEN MAANPINTAA EI SAA PEITTÄÄ VETTÄ LÄPÄISEMÄTTÖMILLÄ MATERIAALEILLA.
- ajo** ALUEELLA OLEVA AJOYHTEYS.
- pv-1** VEDENHANKINNALLE TÄRKEÄ POHJAVESIALUE. ALUEELLA EI SAA VAARANTAA POHJAVEDEN LAATUA EIKÄ MÄÄRÄÄ.

ASEMAKAAVAN YHTEYDESSÄ ON TEHTY SITOVA TONTTIJAKO.

Lahti

ASEMAKAAVAN MUUTOS KOSKEE:
PIRTTIHARJUN (31.) KAUPUNGINOSAN
KORTTELIN 31534 TONTTEJA 2 JA 11

ASEMAKAAVAN MUUTOKSELLA MUODOSTUU:
PIRTTIHARJUN (31.) KAUPUNGINOSAN
KORTTELIN 31534 TONTIT 23 - 26

ASEMAKAAVAN YHTEYDESSÄ ON TEHTY SITOVA TONTTIJAKO

LAHDEN KAUPUNKI KAUPUNKISUUNNITTELU

Asemakaavan / asemakaavan muutoksen pohjana
oleva kartta täyttää 11.4.2014 AKL 54 §:ssä annetut
kaavoitusmittausvaatimukset.

Anna-Leena Rouhiainen

03.11.2025

Asemakaavaehdotuksen laatija
Lehmuskoski Markus

03.11.2025

Liitteet

Tonttijakokartta M-25-152

Asianumero 4708/2023

Käsittelyt

Asemakaava on hyväksytty	Päätös on saanut lainvoiman	Mittakaava 1: 500	Suunnittelija ML	Valmistelija RK	Kaavatunnus A-2921
--------------------------	-----------------------------	----------------------	---------------------	--------------------	-----------------------