
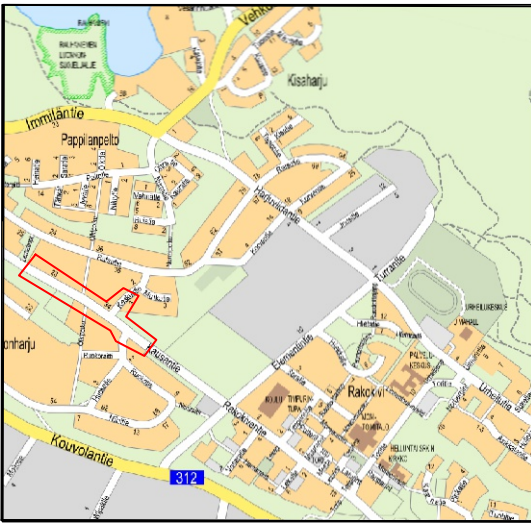


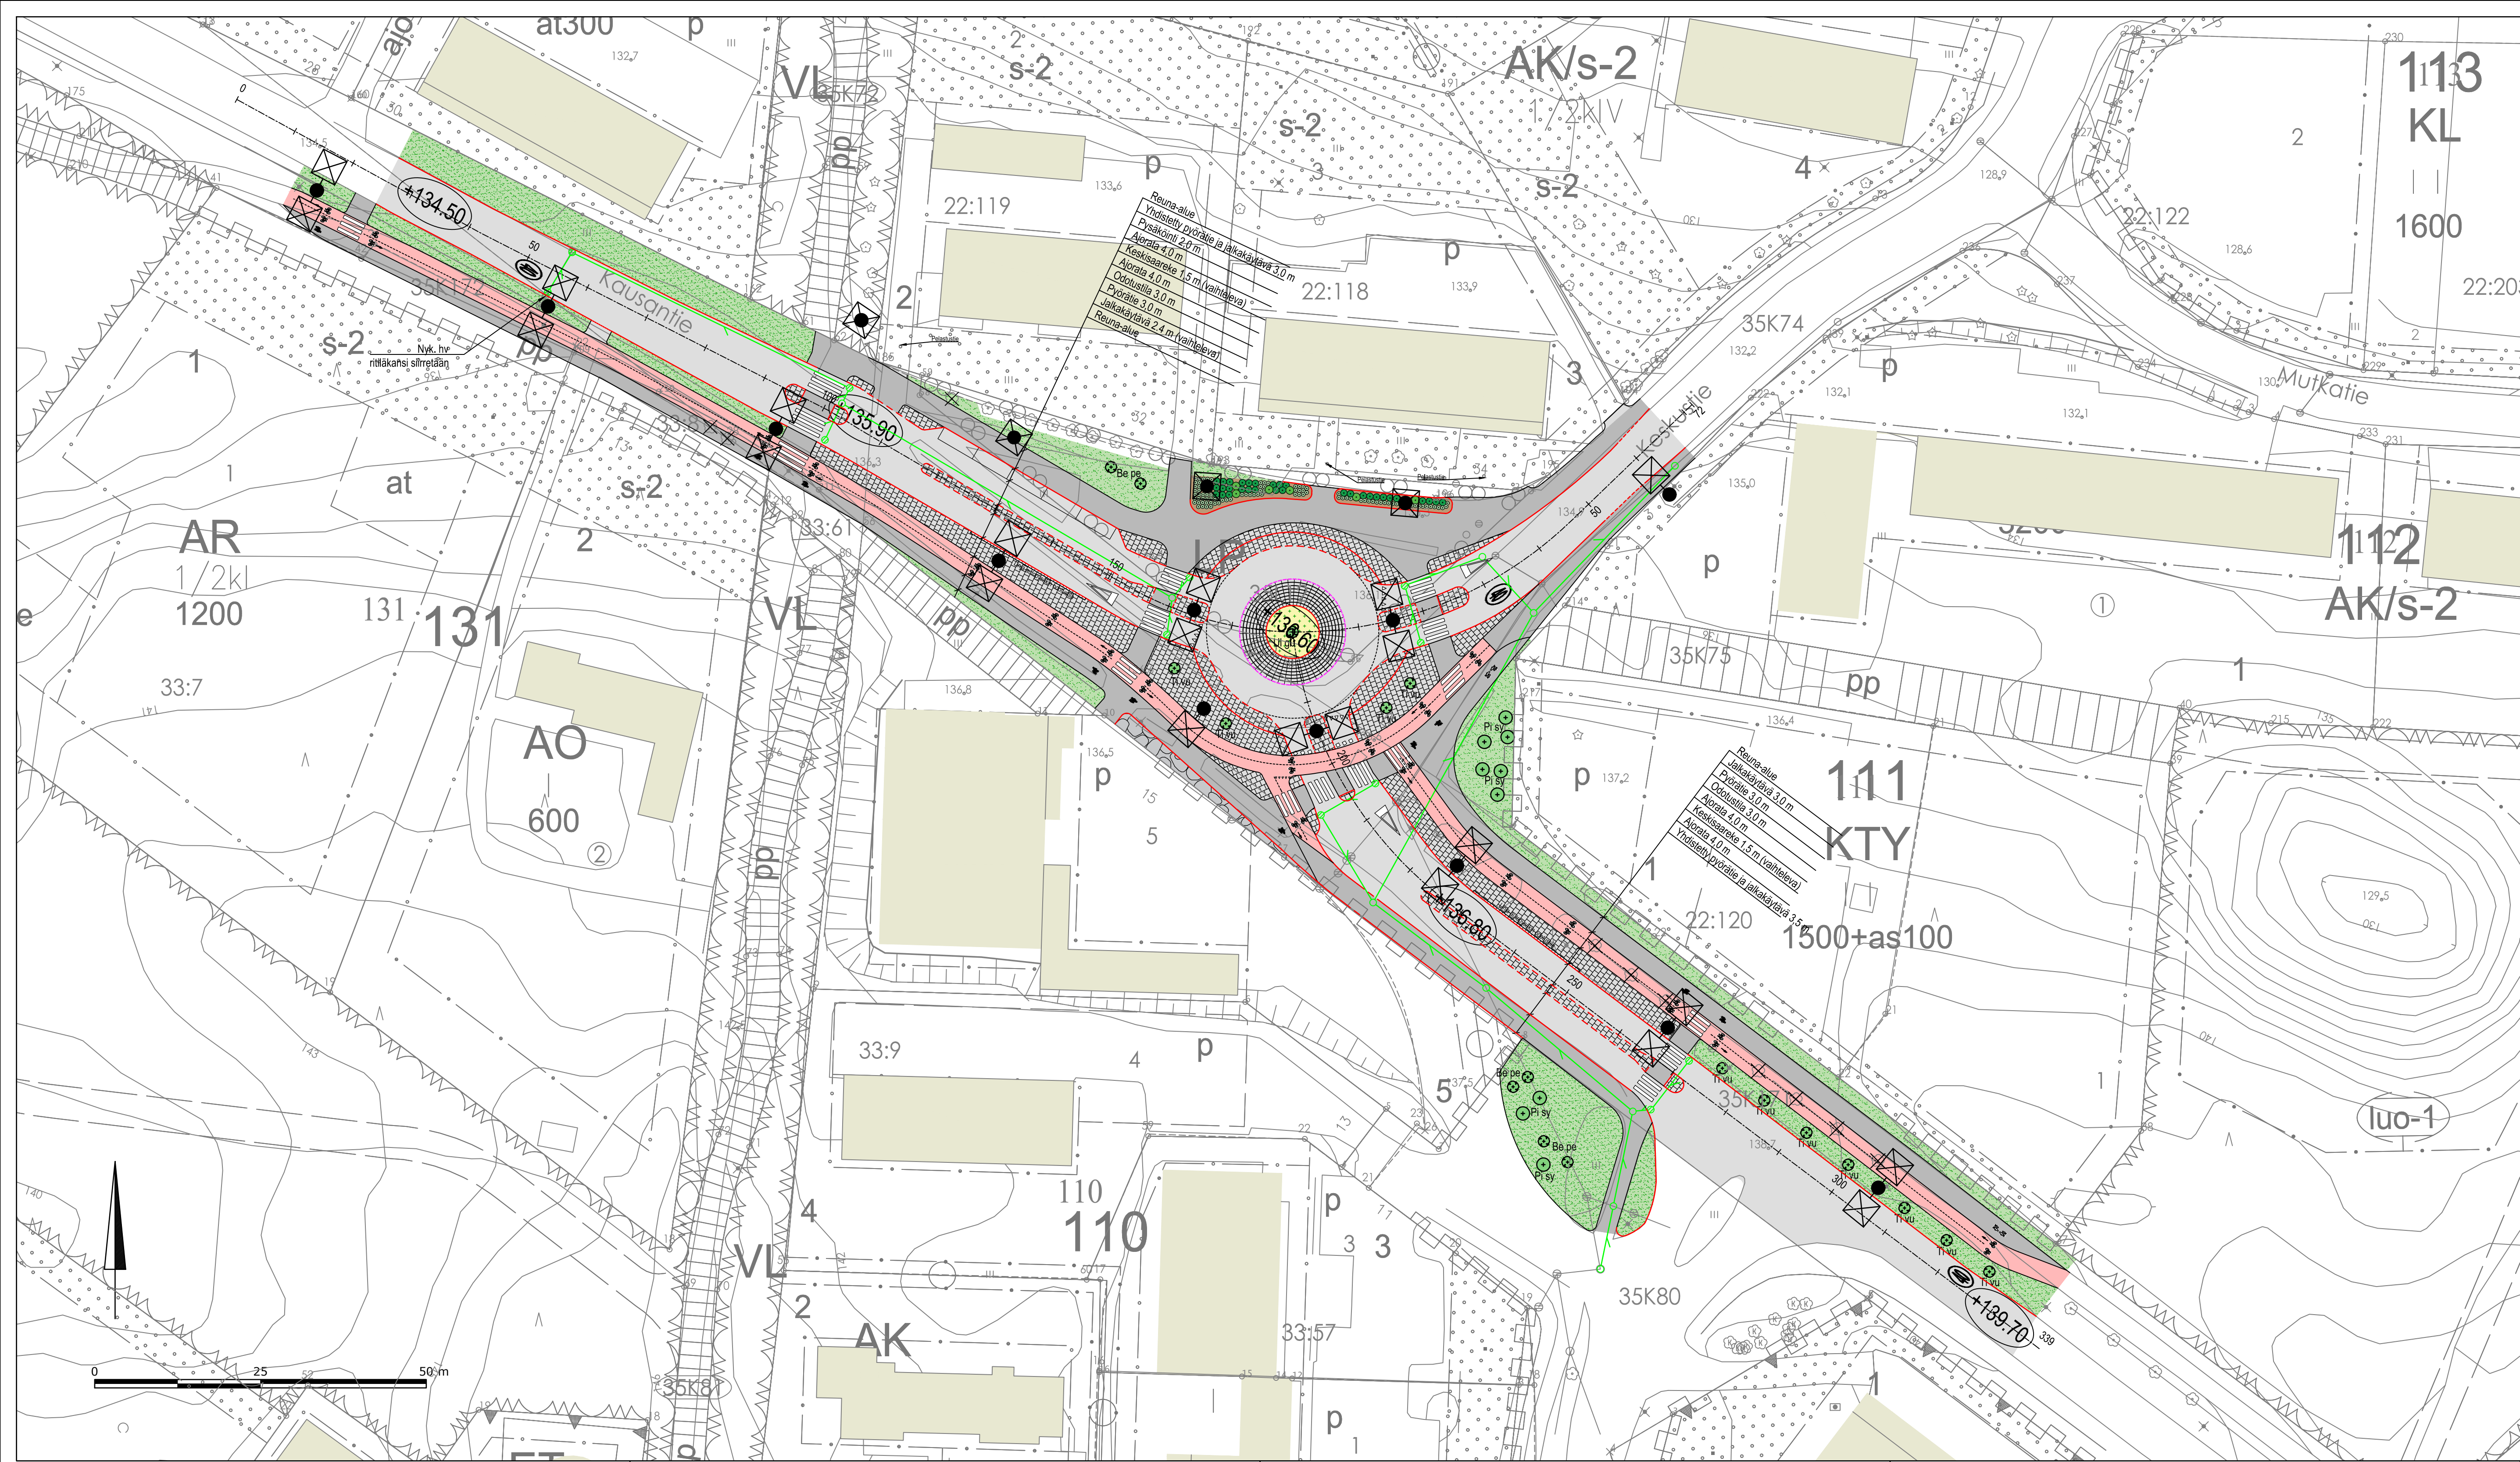

- Selite**
- Jalkakäytävä / yhdistetty jkpp, asf.
 - Pyörätie
 - Ajorata, asf.
 - Betonikiveys
 - Kenttäkiveys
 - Nurmi
 - Perennat
 - Kate
 - Reunakivi, näkymä 12 cm
 - Reunakivi madallettu, näkymä 3 cm
 - Reunakivi, näkymä 0 cm
 - Valaisinpylväs
 - Suojatie
 - Poistettava puu
 - Puu (nyk.)
 - Istutettava puu
 - Istutettava pensas
 - +136.90 Kadun liikimääräinen korkeusasema
 - Nyk. hulevesiviemäri
 - Nyk. hulesivesikaivo ritiläkansi / umpikansikaivo
 - Hulevesiviemäri
 - Hulesivesikaivo ritiläkansi / umpikansikaivo
 - Uusi valaisin

Liikenteenohjassuunnitelma
ks. piir. nro 2025-92-151-Li

 insinööritoimisto LEPISTÖ Vuorikatu 35 B, 15100 Lahti www.lepisto.eu	Pvm. 9.3.2026 Hyväksyjä J. Lepistö Suunnittelija U. Diiriye S. Viikevörkva	Piirustuksen sisältö Asemapiirustus	Mittakaava 1:500
	Projekti numero 2197	Piirustuksen numero 101	Muutos
RevA			
Nähtävillä / Kyla		ETRS-GK26 / N2000	
Kohteen nimi: Kausantie-Keskustie liikenneympyrä		Kaupunginosatunnus: 35 NASTOLA	
Asemapiirustus		Hyväksymispäivä:	
Suunnitelmalaji: Katusuunnitelma		Suunnittelija: Insinööri- toimisto Lepistö Oy	Mittakaava: 1:500
LAHDEN KAUPUNKI, KAUPUNKIYMPÄRISTÖN PALVELUALUE KAUPUNKITEKNIikka		Piirustuksen numero: 2025-92-101-K	
Suunnitelman päivämäärä ja hyväksyjä: 9.3.2026 Mika Lastikka			