



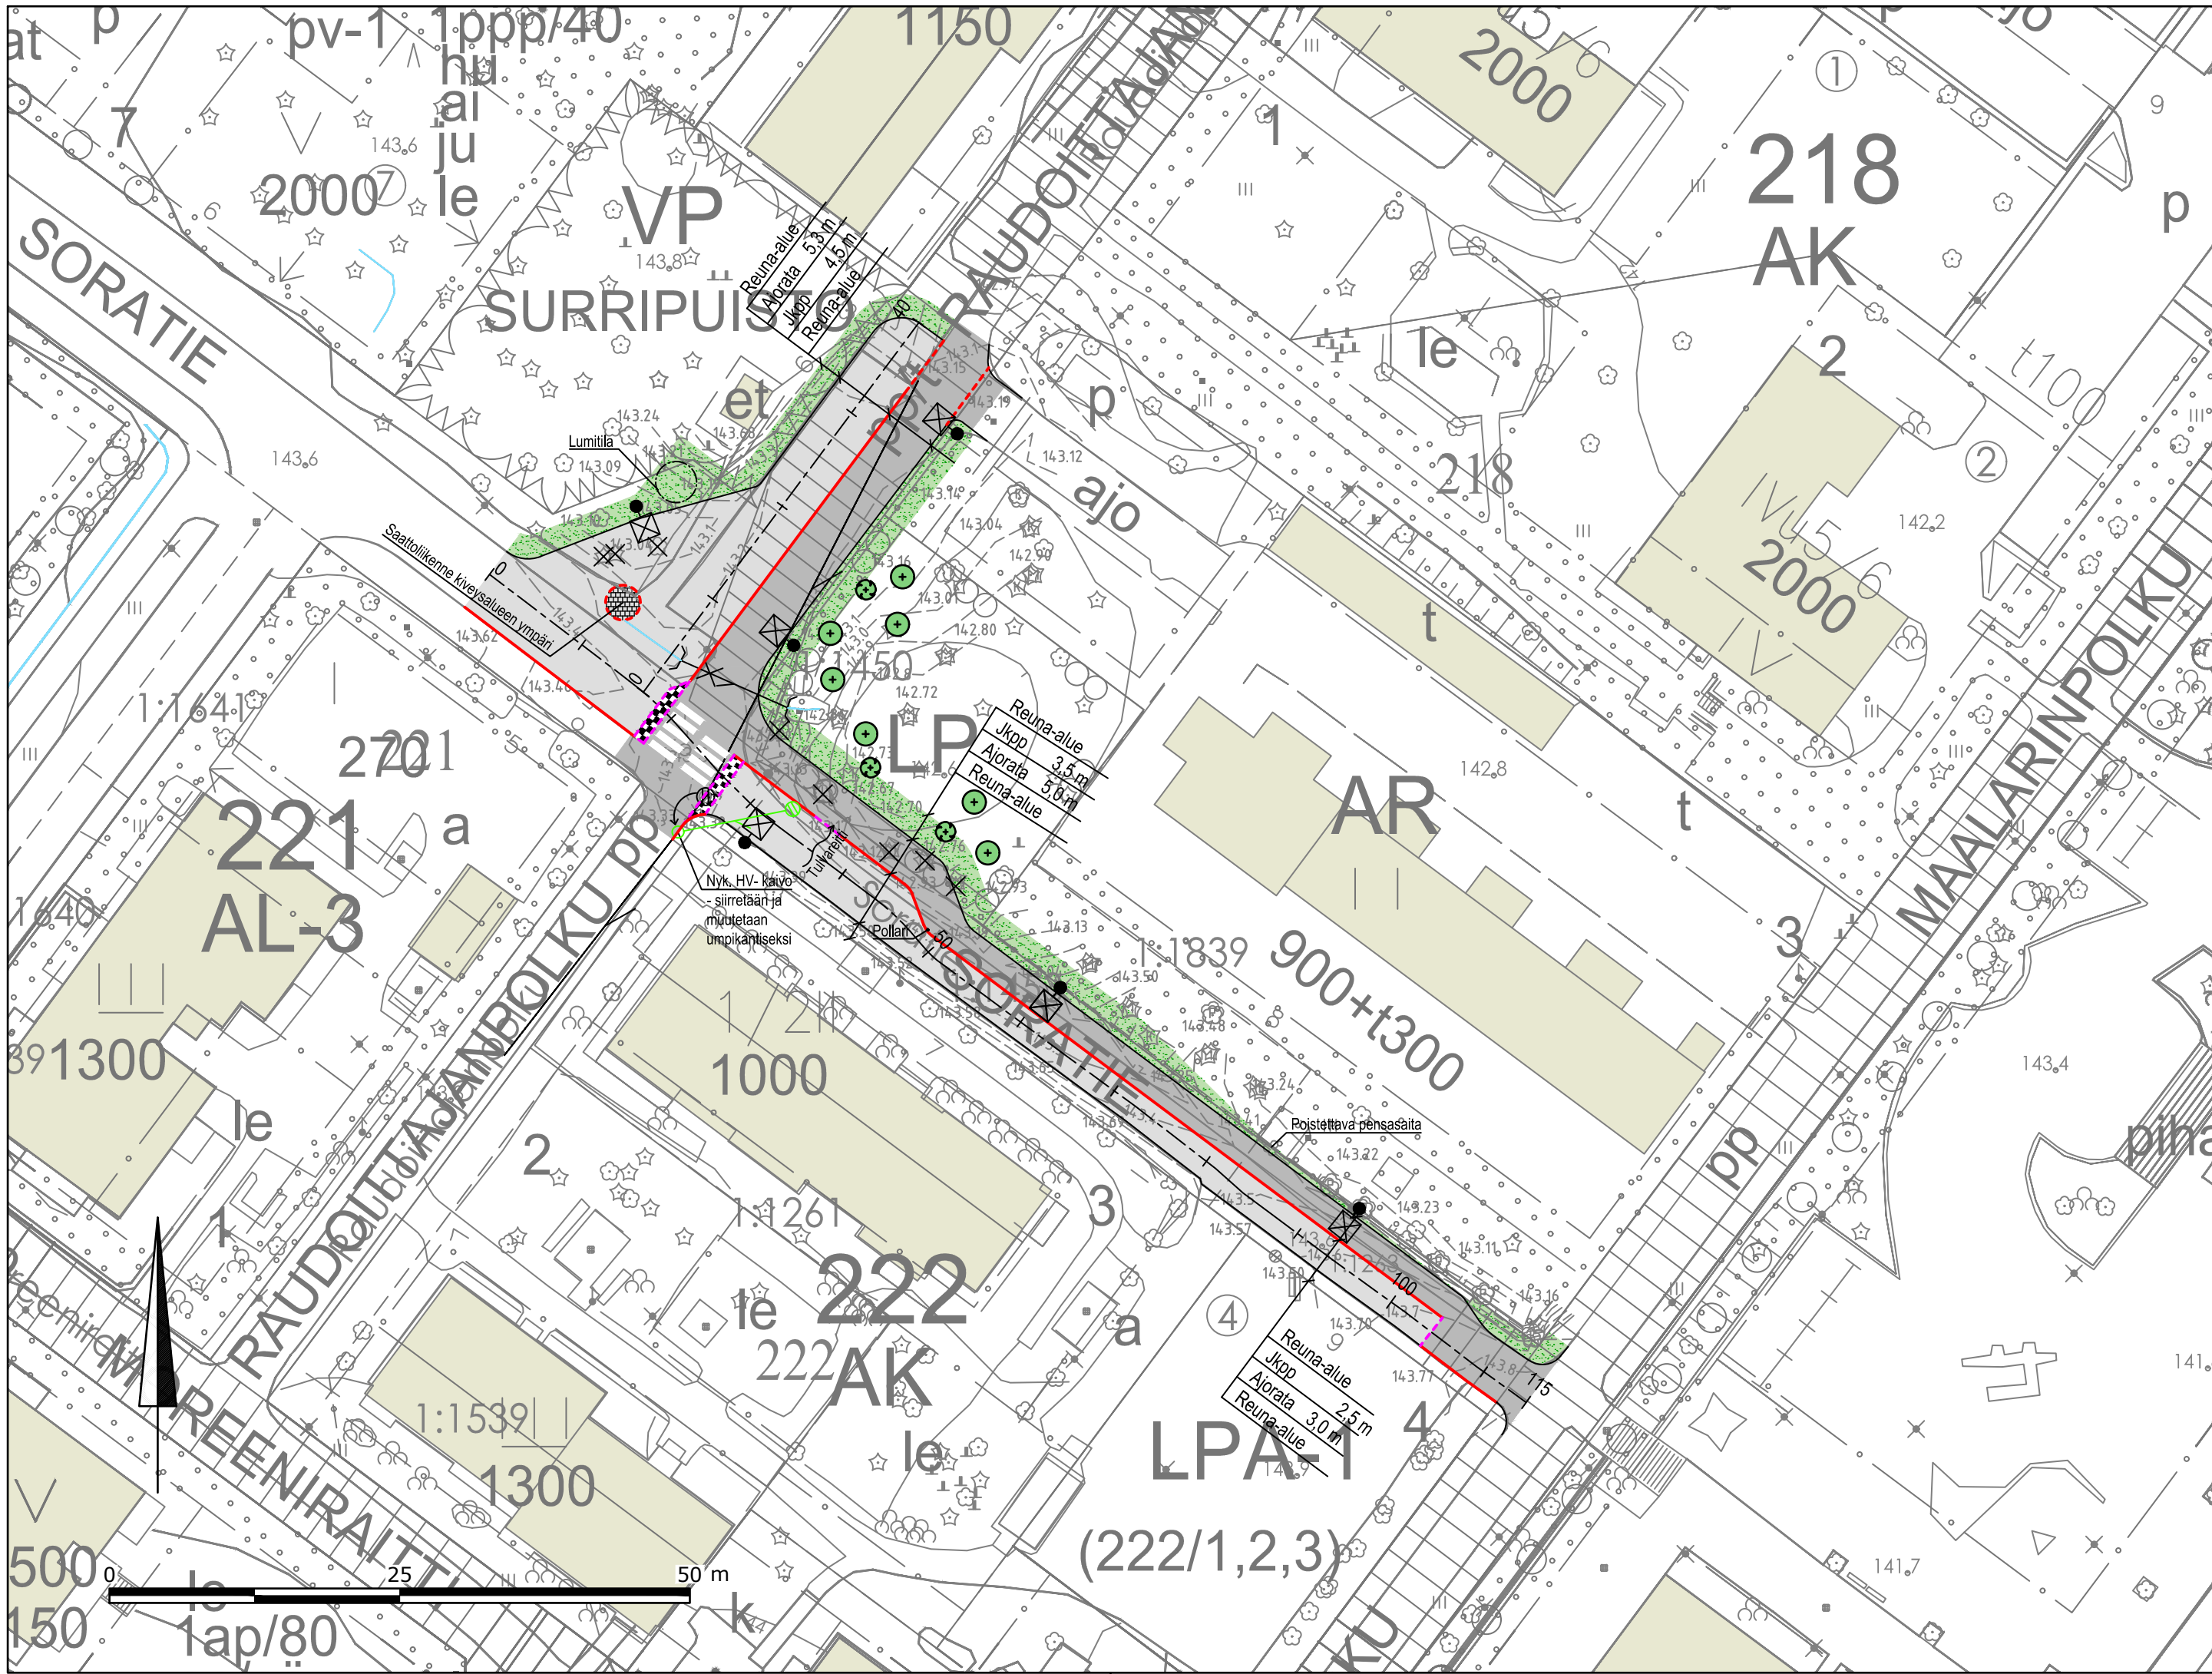

- Selite**
- Yhdistetty jkpp, asf.
 - Ajorata, asf.
 - Betonikivi, harmaa
 - Nurmi
 - Reunakivi, näkymä 12 cm
 - Reunakivi madallettu, näkymä 3 cm
 - Reunakivi, näkymä 0 cm
 - Suojatie
 - Korotetun suojatien luiska
 - Pollari
 - Valaisinpylväs (suunn.)
 - Istutettava puu
 - Poistettava puu
 - Valaisinpylväs (nyk.)
 - Puu (nyk.)
 - Pensasaita (nyk.)
 - Hulevesiviemäri (suunn.)
 - Hulevesikaivo, umpikansi/ritiläkansi (suunn.)
 - Tulvareitti
 - Hulevesiviemäri (nyk.)
 - Rumpu (pur.)
 - Oja (nyk.)

Nykyisten kaapeleiden, putkien, johtojen ja muiden rakenteiden sijainnit varmistettava ennen työn aloitusta.

Liikenteenohjassuunnitelma ks. piir. nro 2025-93-151_Li

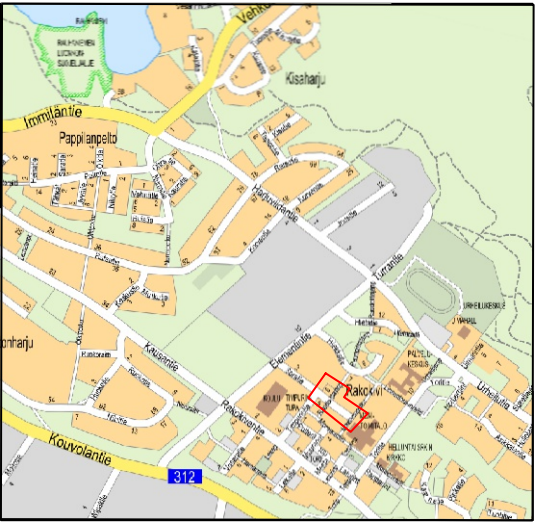

 insinööritoimisto LEPISTÖ Vuorikatu 35 B, 15100 Lahti www.lepisto.eu	Pvm. 9.3.2026	Piirustuksen sisältö Asemapiirustus		Mittakaava 1:500
	Hyväksyjä J. Lepistö			
	Suunnittelija P. Siitonen U. Diiriye	Projektinumero 2198	Piirustusnumero 101	Muutos
RevA				
Nähtävillä / Kyla			ETRS-GK26 / N2000	
Kohteen nimi: Soratie välillä Timpurintie - Maalarinpolku			Kaupunginosatunnus: 36 UUSIKYLÄ	
Asemapiirustus Suunnitelmalaji: Katusuunnitelma			Hyväksymispäivä:	
			Suunnittelija:	Mittakaava:
			Insinööri-toimisto Lepistö Oy	1:500
LAHDEN KAUPUNKI, KAUPUNKIYMPÄRISTÖN PALVELUALUE KAUPUNKITEKNIikka Suunnitelman päivämäärä ja hyväksyjä: 9.3.2026 Mika Lastikka			Piirustusnumero: 2025-93-101-K	