



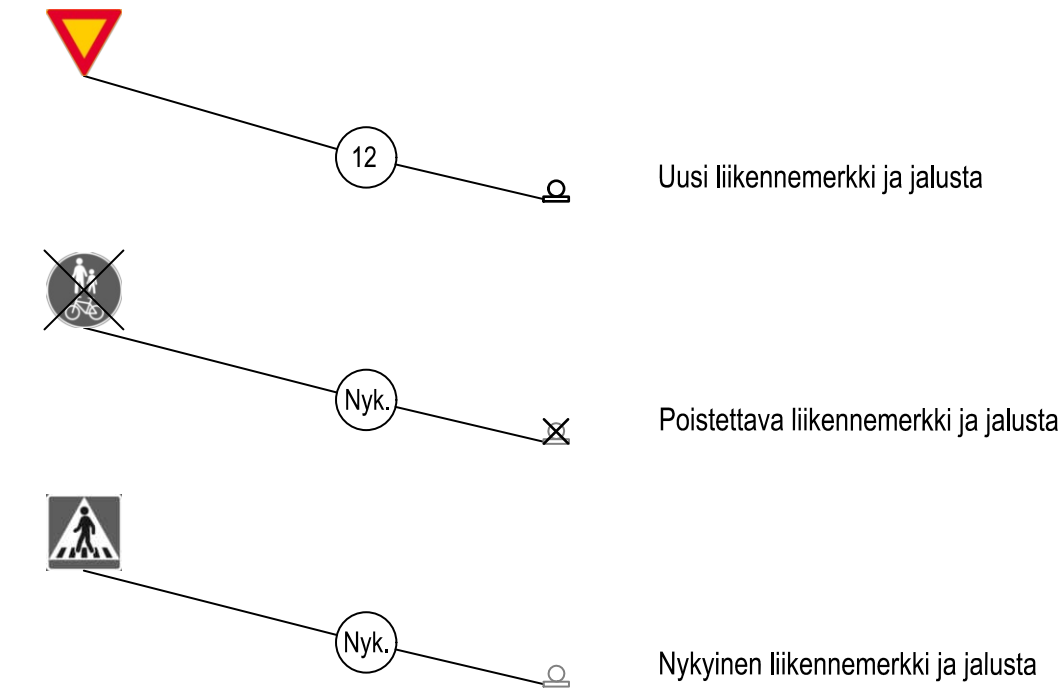

TIEMERKINTÄTAULUKKO					
Nro	Nimi	Pituus (m)	Väli (m)	Leveys (m)	Merkintätapa
L3_2	Suojatie	> 2,5	0,50	0.50	U

Merkintätavat: P=pintamerkintä, U=upotettu merkintä

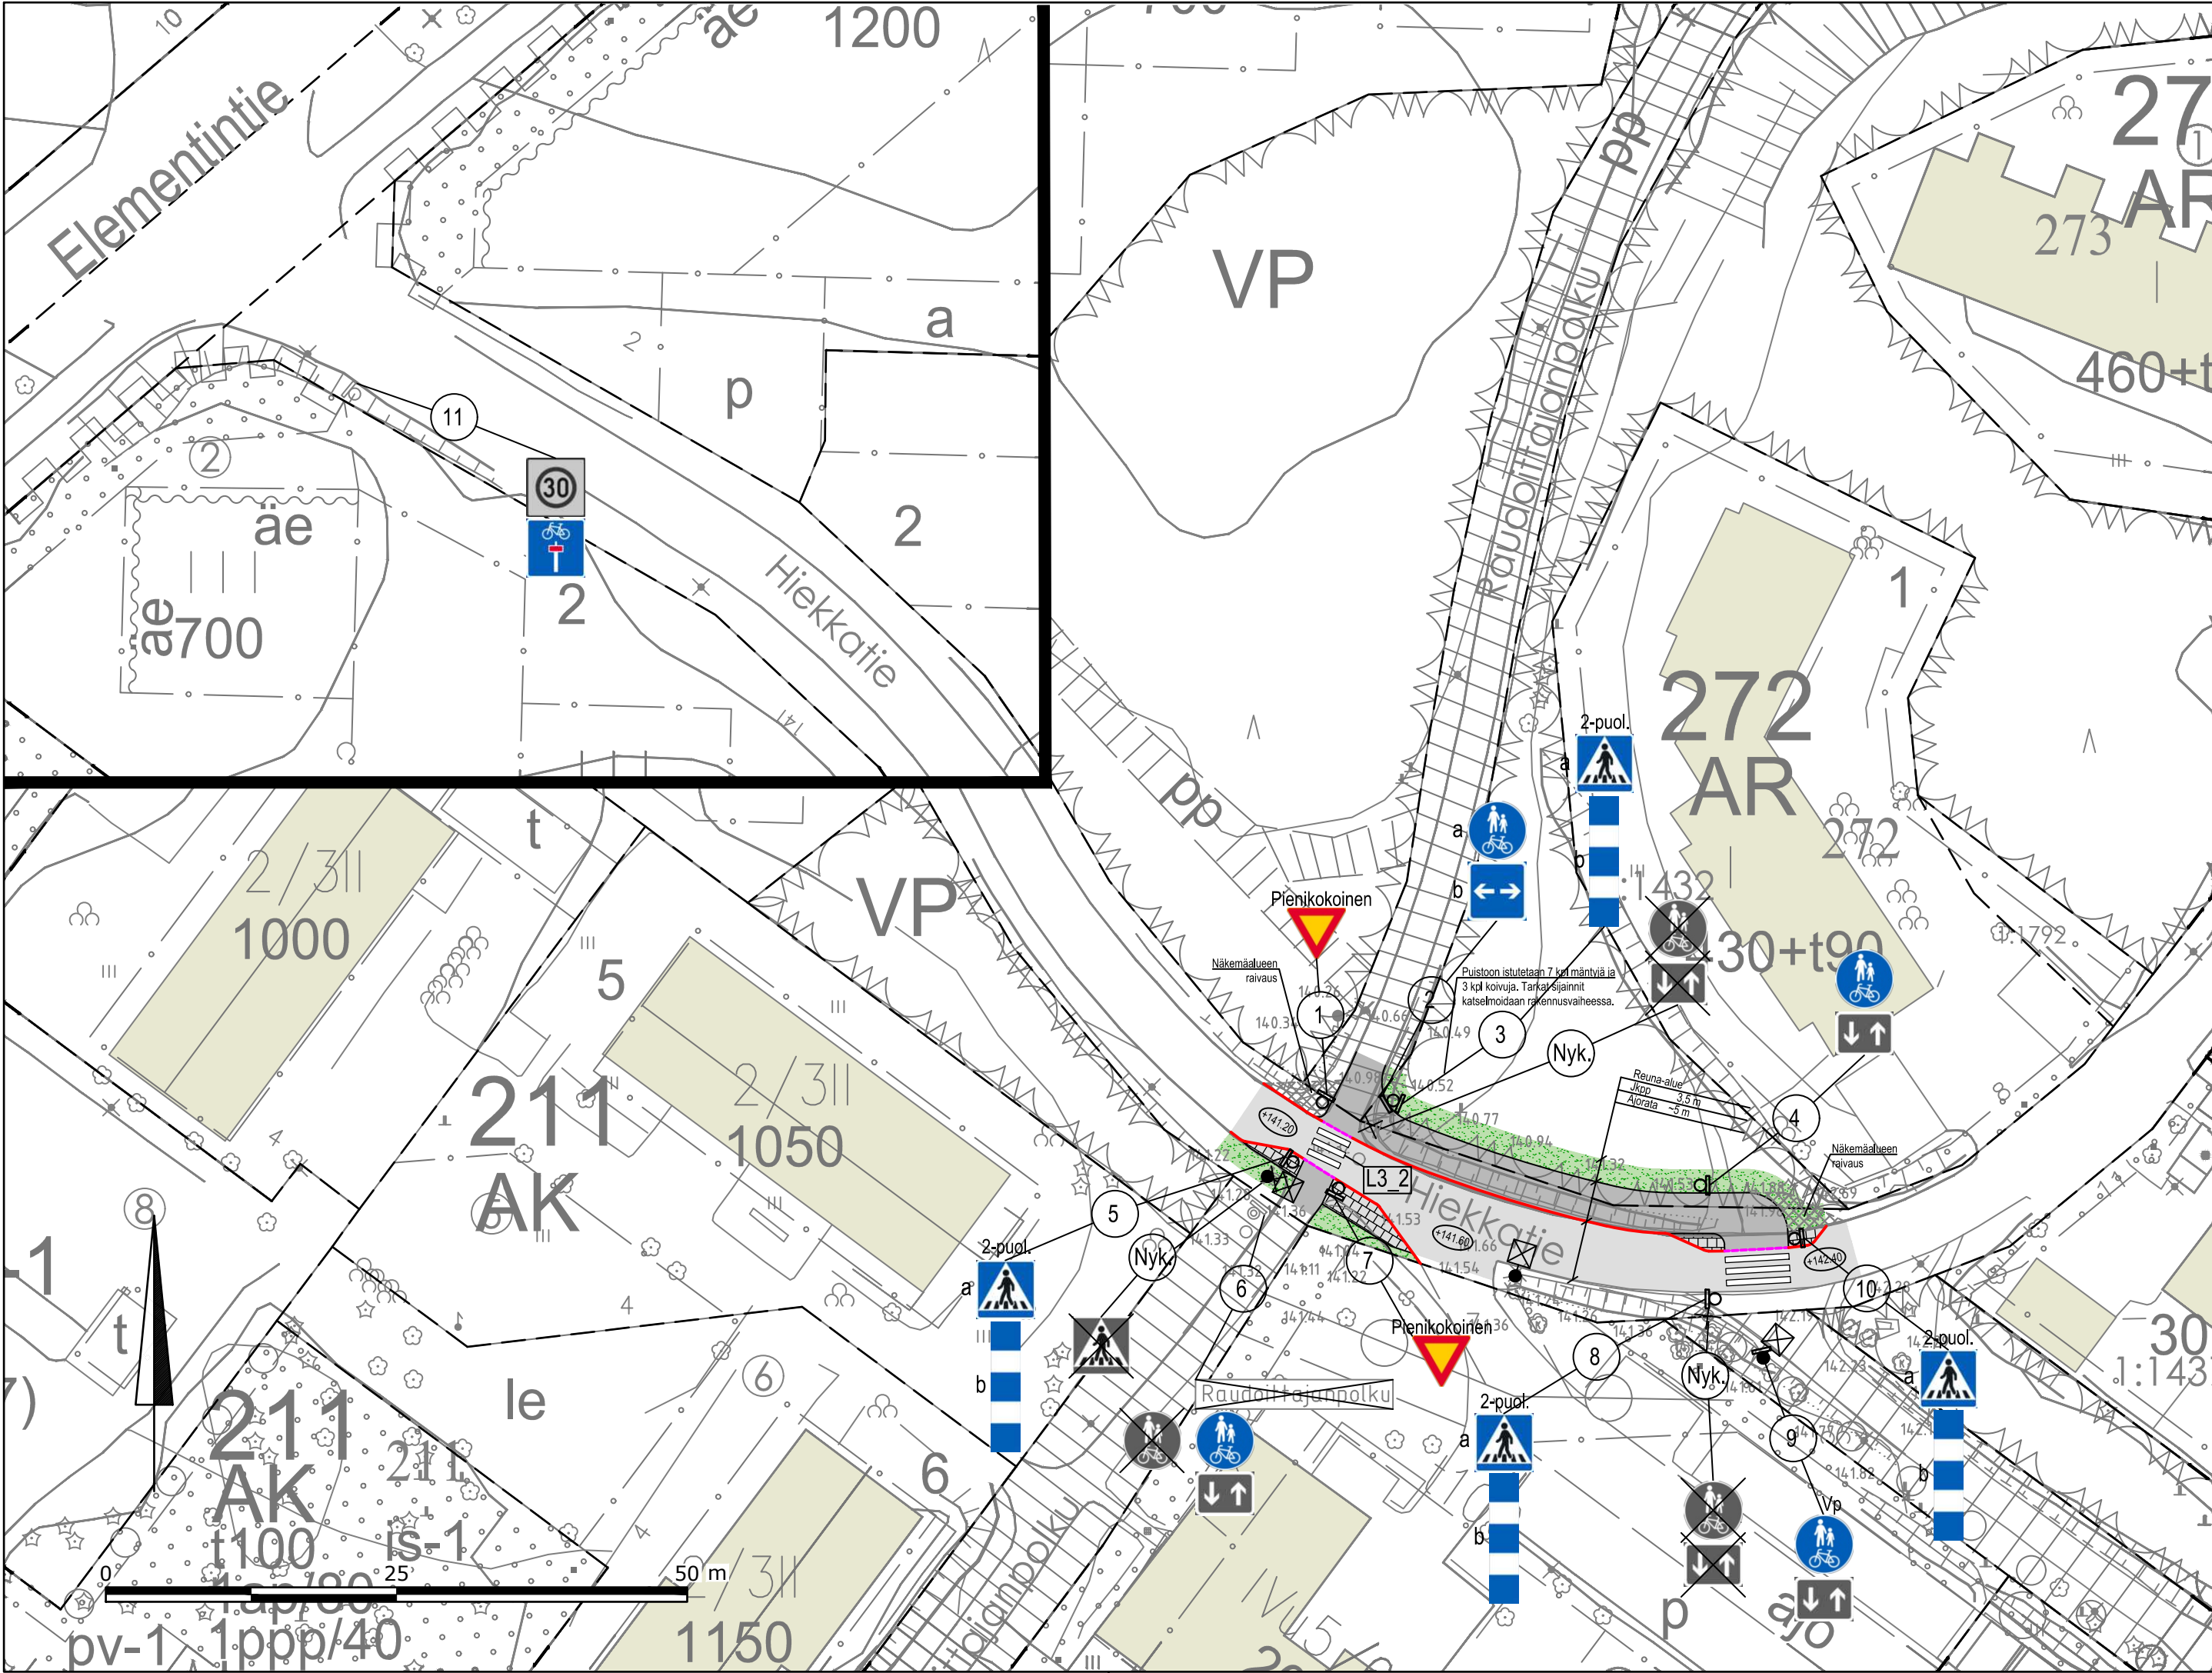

insinööritoimisto
LEPISTÖ

Vuorikatu 35 B, 15100 Lahti www.lepisto.eu

Pvm.
9.3.2026

Hyväksyjä
J. Lepistö

Suunnittelija
A. Luhio

Piirustuksen sisältö

Liikenteenohjaussuunnitelma

Projektinnumero
2175

Piirustusnumero
153

Muutos

Mittakaava
1:500

RevA

Nähtävillä / Kyla

Kohteen nimi:

Hiekkatie - Raudoittajanpolku risteys
-liikennemerkkijärjestelyt

Suunnitelmalaji:
Liikenteenohjaussuunnitelma

LAHDEN KAUPUNKI, KAUPUNKIYMPÄRISTÖN PALVELUALUE
KAUPUNKITEKNIikka

Suunnitelman päivämäärä ja hyväksyjä: 9.3.2026 Mika Lastikka

ETRS-GK26 / N2000

Kaupunginosatunnus:
36 UUSIKYLÄ

Hyväksymispäivä:

Suunnittelija:

Insinööri-
toimisto
Lepistö Oy

Mittakaava:
1:500

Piirustusnumero:
2025-94-153-Li