


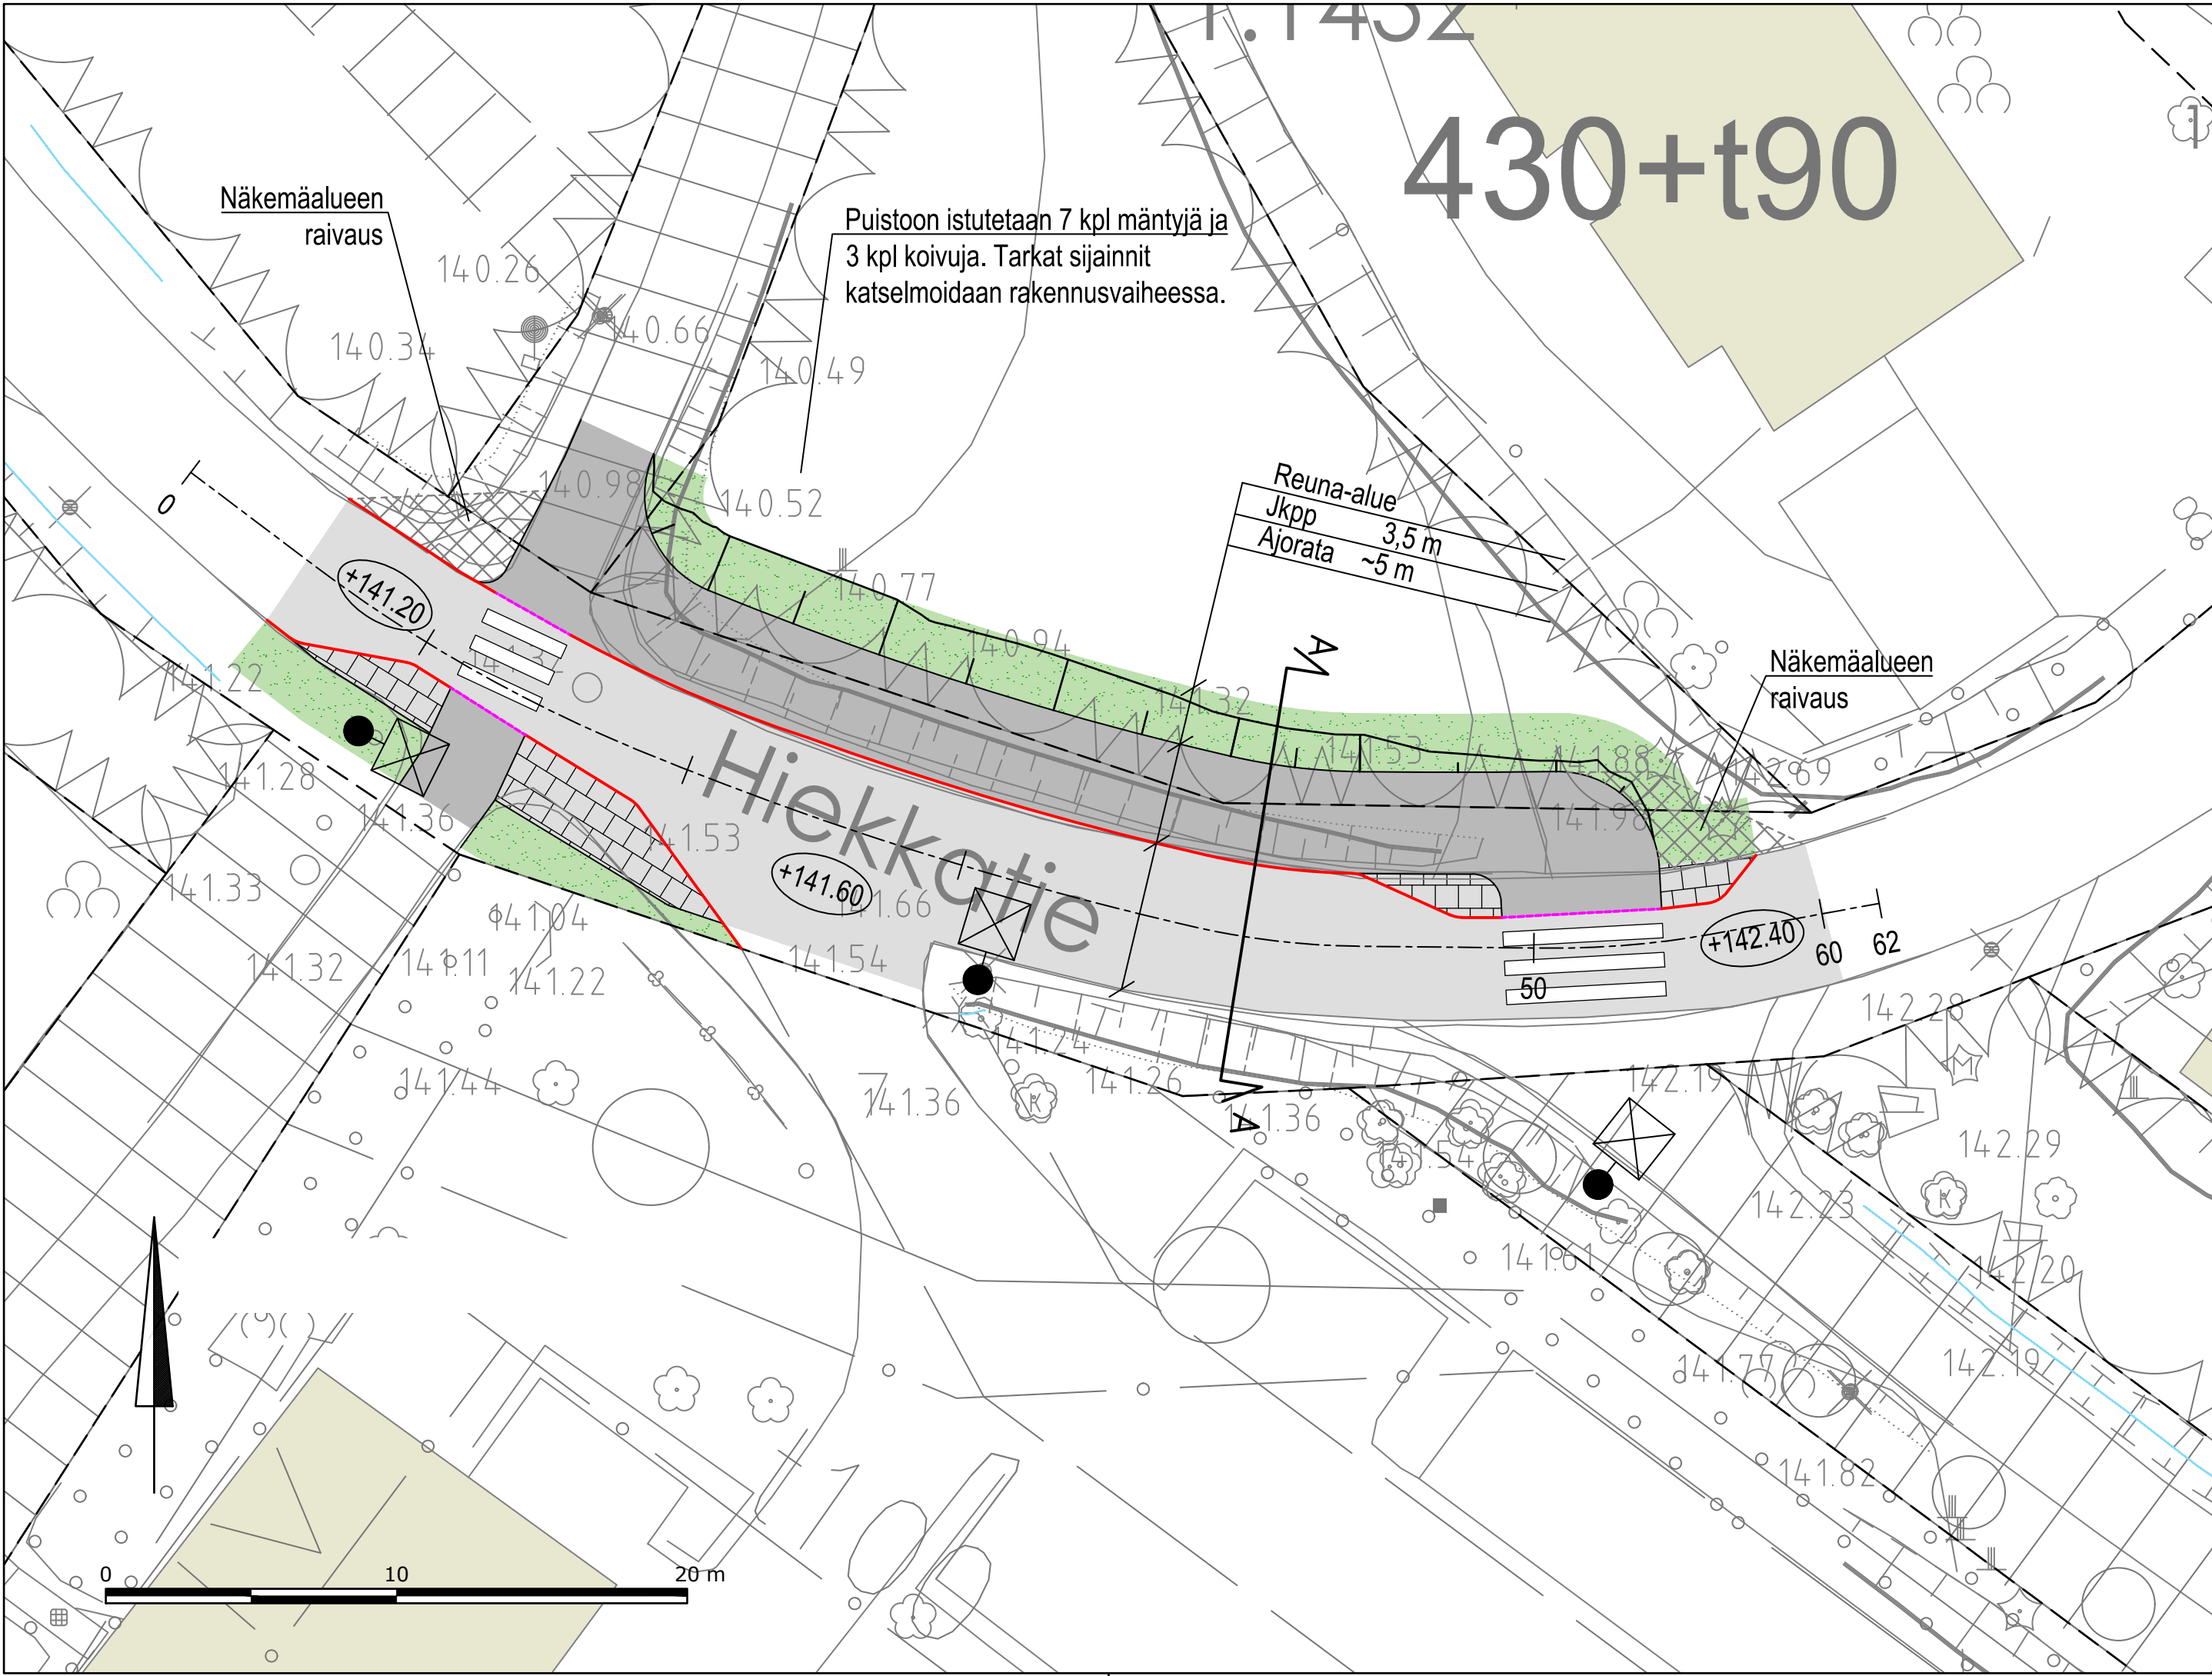

Selite

- Yhdistetty pyörätie ja jalkakäytävä, asf.
- Ajorata, asf.
- Betonikivi, harmaa, tiililadonta, 278x138x80
- Piennarniitty
- Reunakivi, näkymä 12 cm
- Reunakivi, näkymä 0 cm
- Suojatie
- Valaisinpylväs (suunn.)
- Kadun likimääräinen korkeusasema
- Oja (nyk.)
- Valaisinpylväs (nyk.)

Nykyisten kaapeleiden, putkien, johtojen ja muiden rakenteiden sijainnit varmistettava ennen työn aloitusta.



 insinööritoimisto LEPISTÖ Vuorikatu 35 B, 15100 Lahti www.lepisto.eu	Pvm. 9.3.2026	Piirustuksen sisältö		Mittakaava
	Hyväksyjä J. Lepistö	Asemapiirustus		1:200
	Suunnittelija P. Siitonen U. Diiriye	Projektinumero 2175	Piirustusnumero 103	Muutos

RevA			
Nähtävillä / Kyla		ETRS-GK26 / N2000	
Kohteen nimi:		Kaupunginosatunnus:	
Hiekkatien jkpp-reitti		36 UUSIKYLÄ	
		Hyväksymispäivä:	
Asemapiirustus		Suunnittelija:	Mittakaava:
Suunnitelmalaji:		Insinööri- toimisto Lepistö Oy	1:200
Katusuunnitelma			
LAHDEN KAUPUNKI, KAUPUNKIYMPÄRISTÖN PALVELUALUE KAUPUNKITEKNIikka		Piirustusnumero:	
Suunnitelman päivämäärä ja hyväksyjä: 9.3.2026 Mika Lastikka		2025-94-103-K	