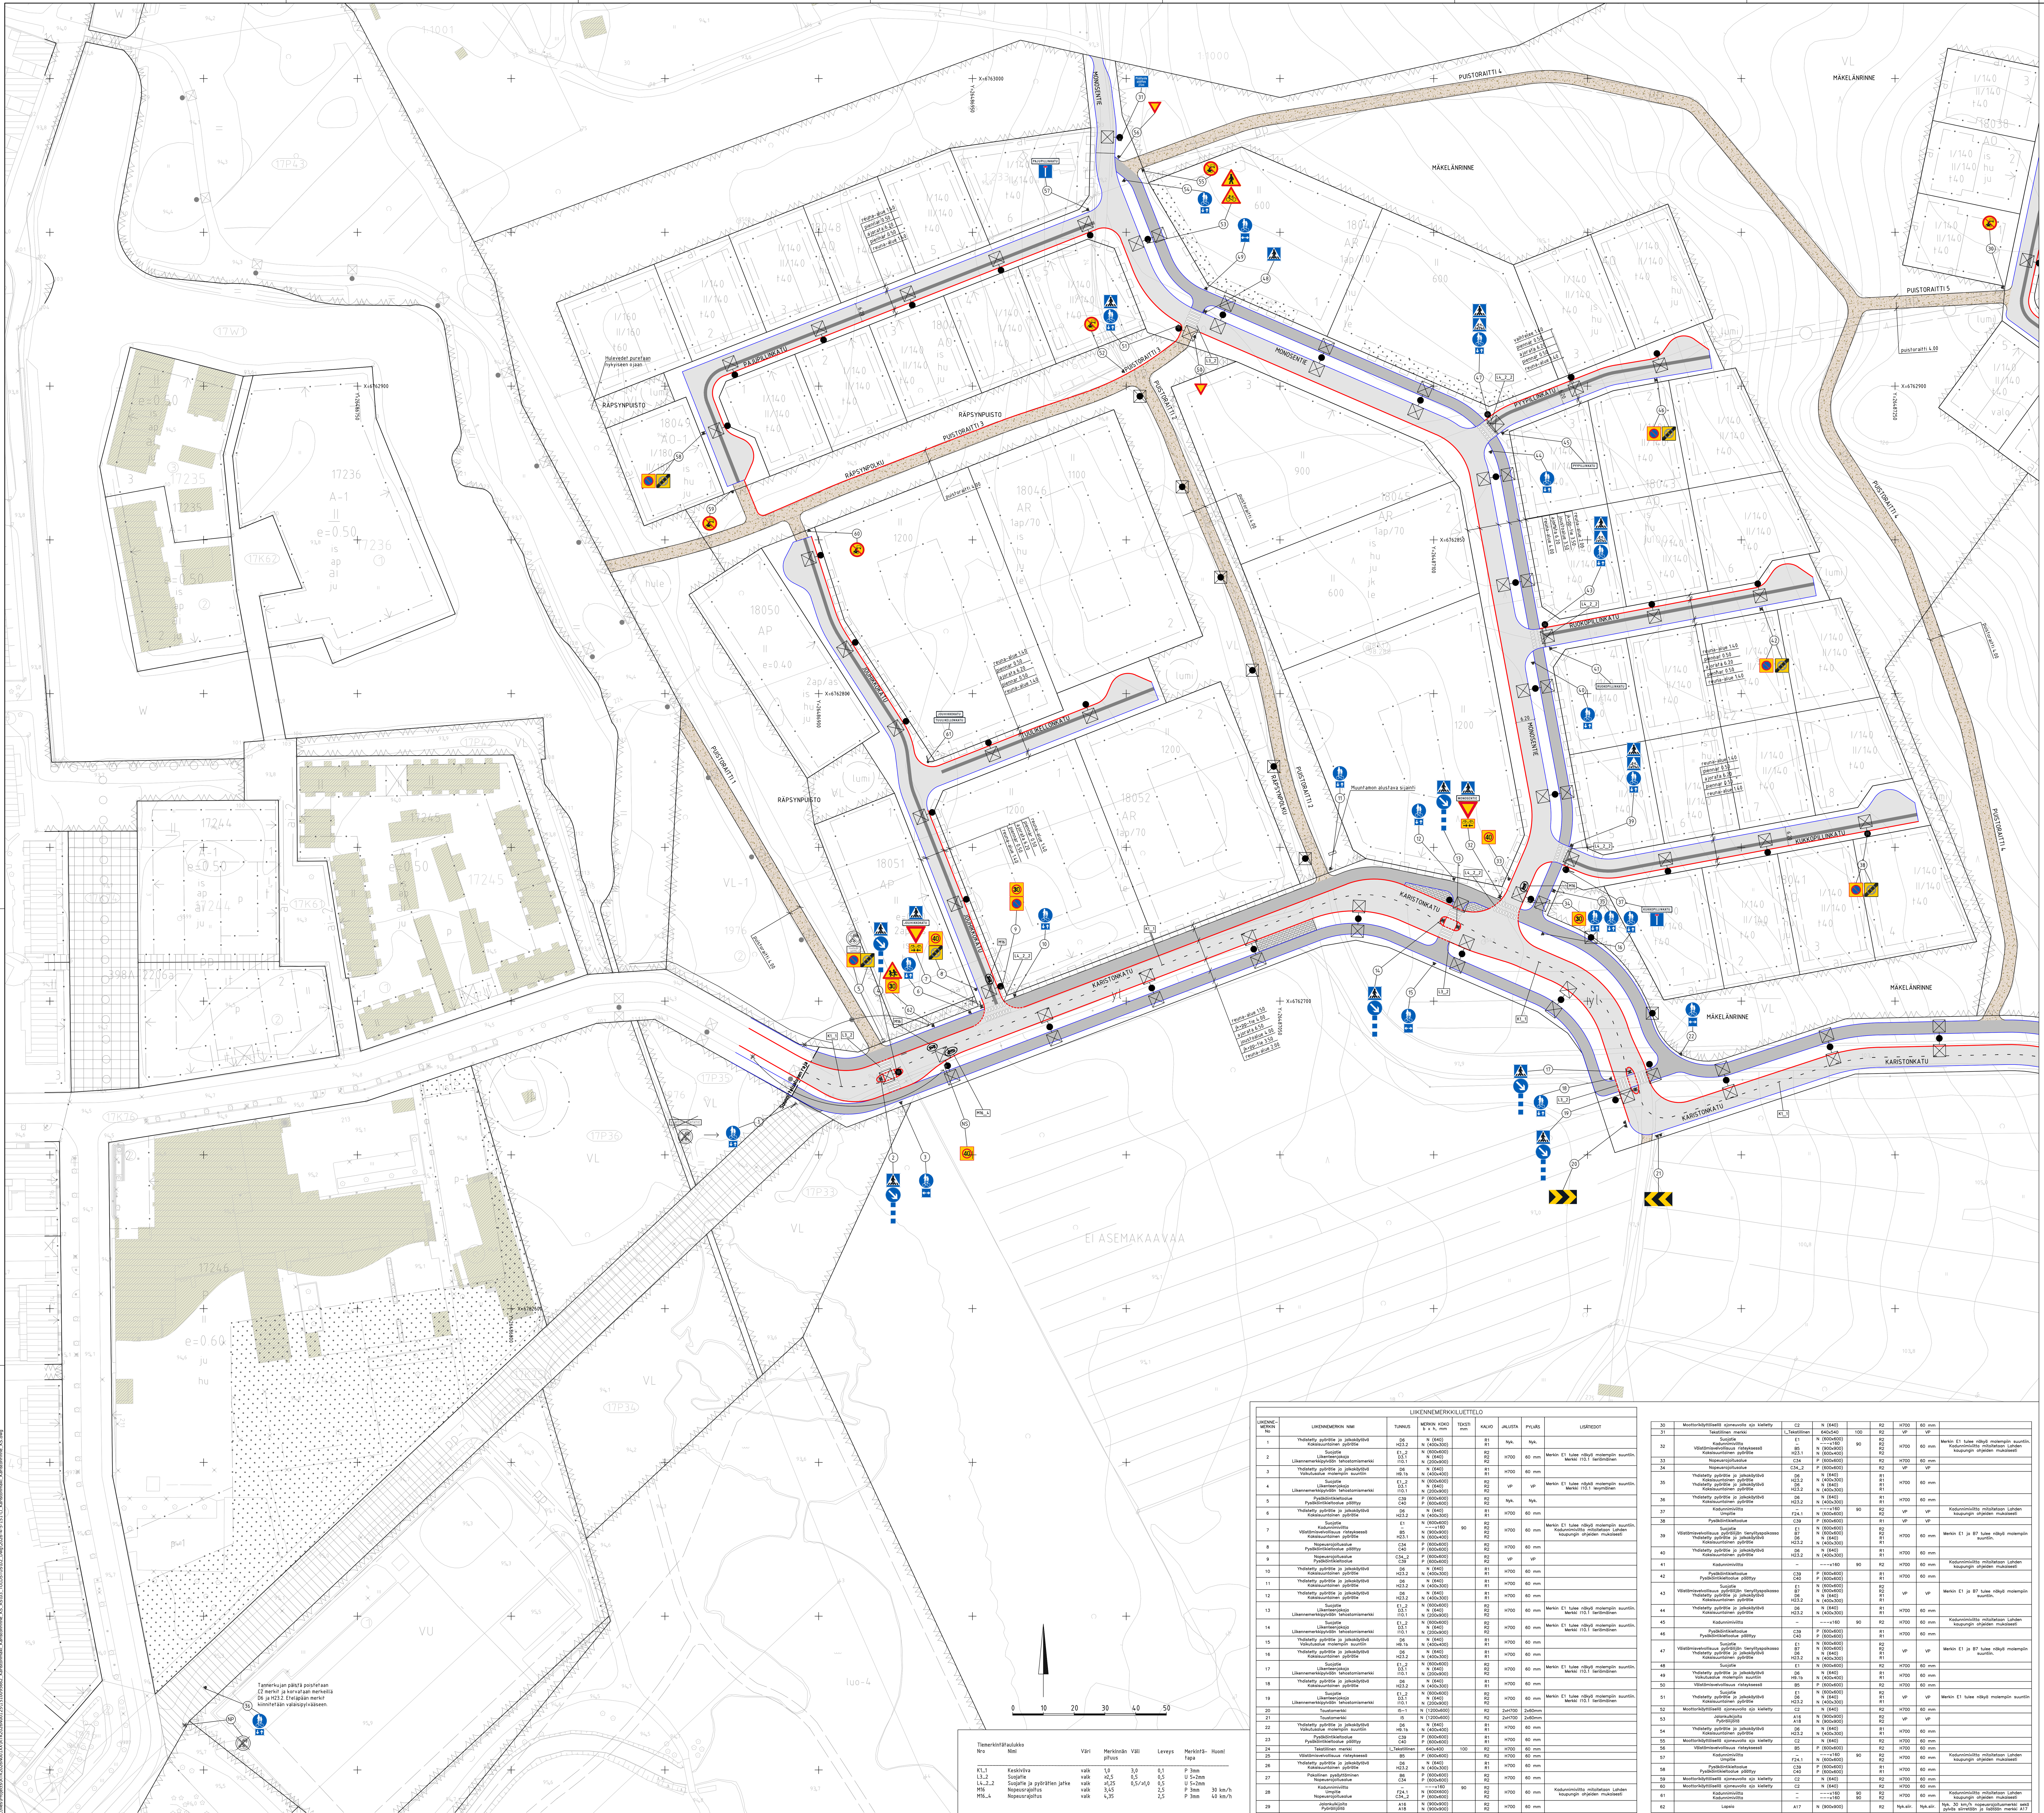

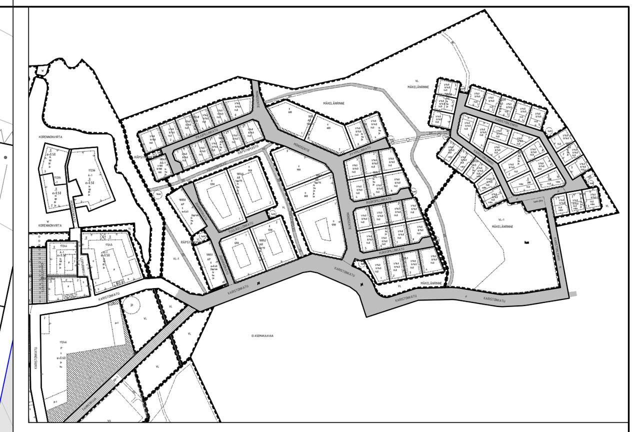

1:5000

Tiemerkintätaulukko

Nro	Nimi	Väri	Merkinnän pituus	Väli	Leveys	Merkintätapa	Huom!
K1_1	Keskiviiva	valk	1,0	3,0	0,1	P 3mm	
L3_2	Suojatie	valk	≥2,5	0,5	0,5	U 5+2mm	
L4_2_2	Suojatie ja pyörätien jatke	valk	≥1,25	0,5/≥1,0	0,5	U 5+2mm	
M16	Nopeusrajoitus	valk	3,45		2,5	P 3mm	30 km/h
M16_4	Nopeusrajoitus	valk	4,35		2,5	P 3mm	40 km/h

LIIKENNEMERKKILUETTELO

LIIKENNEMERKIN No	LIIKENNEMERKIN NIMI	TUNNUS	MERKIN KOKO b x h, mm	TEKSTI mm	KALVO	JALUSTA	PYLVÄS	LISÄTIEDOT
1	Yhdistetty pyörätie ja jalkakäytävä Kaksisuuntainen pyörätie	D6 H23.2	N (640) N (400x300)		R1 R1	Nyk.	Nyk.	
2	Suojatie Liikenteenjakaja Liikennemerkkipylvään tehostamismerkki	E1_2 D3.1 I10.1	N (600x600) N (640) N (200x900)		R2 R2 R2	H700	60 mm	Merkin E1 tulee näkyä molempiin suuntiin. Merkki I10.1 lieriömäinen
3	Yhdistetty pyörätie ja jalkakäytävä Vaikutusalue molempiin suuntiin	D6 H9.1b	N (640) N (400x400)		R1 R1	H700	60 mm	
4	Suojatie Liikenteenjakaja Liikennemerkkipylvään tehostamismerkki	E1_2 D3.1 I10.1	N (600x600) N (640) N (200x900)		R2 R2 R2	VP	VP	Merkin E1 tulee näkyä molempiin suuntiin. Merkki I10.1 levymäinen
5	Pysäköintikieltoalue Pysäköintikieltoalue päättyy	C39 C40	P (600x600) P (600x600)		R2 R2	Nyk.	Nyk.	
6	Yhdistetty pyörätie ja jalkakäytävä Kaksisuuntainen pyörätie	D6 H23.2	N (640) N (400x300)		R1 R1	H700	60 mm	
7	Suojatie Kadunnimiviitta Väistämisvelvollisuus risteyksessä Kaksisuuntainen pyörätie	E1 – B5 H23.1	N (600x600) ---x160 N (900x900) N (600x400)	90	R2 R2 R2 R2	H700	60 mm	Merkin E1 tulee näkyä molempiin suuntiin. Kadunnimiviitta mitoitetaan Lahden kaupungin ohjeiden mukaisesti
8	Nopeusrajoitusalue Pysäköintikieltoalue päättyy	C34 C40	P (600x600) P (600x600)		R2 R2	H700	60 mm	
9	Nopeusrajoitusalue Pysäköintikieltoalue	C34_2 C39	P (600x600) P (600x600)		R2 R2	VP	VP	
10	Yhdistetty pyörätie ja jalkakäytävä Kaksisuuntainen pyörätie	D6 H23.2	N (640) N (400x300)		R1 R1	H700	60 mm	
11	Yhdistetty pyörätie ja jalkakäytävä Kaksisuuntainen pyörätie	D6 H23.2	N (640) N (400x300)		R1 R1	H700	60 mm	
12	Yhdistetty pyörätie ja jalkakäytävä Kaksisuuntainen pyörätie	D6 H23.2	N (640) N (400x300)		R1 R1	H700	60 mm	
13	Suojatie Liikenteenjakaja Liikennemerkkipylvään tehostamismerkki	E1_2 D3.1 I10.1	N (600x600) N (640) N (200x900)		R2 R2 R2	H700	60 mm	Merkin E1 tulee näkyä molempiin suuntiin. Merkki I10.1 lieriömäinen
14	Suojatie Liikenteenjakaja Liikennemerkkipylvään tehostamismerkki	E1_2 D3.1 I10.1	N (600x600) N (640) N (200x900)		R2 R2 R2	H700	60 mm	Merkin E1 tulee näkyä molempiin suuntiin. Merkki I10.1 lieriömäinen
15	Yhdistetty pyörätie ja jalkakäytävä Vaikutusalue molempiin suuntiin	D6 H9.1b	N (640) N (400x400)		R1 R1	H700	60 mm	
16	Yhdistetty pyörätie ja jalkakäytävä Kaksisuuntainen pyörätie	D6 H23.2	N (640) N (400x300)		R1 R1	H700	60 mm	
17	Suojatie Liikenteenjakaja Liikennemerkkipylvään tehostamismerkki	E1_2 D3.1 I10.1	N (600x600) N (640) N (200x900)		R2 R2 R2	H700	60 mm	Merkin E1 tulee näkyä molempiin suuntiin. Merkki I10.1 lieriömäinen
18	Yhdistetty pyörätie ja jalkakäytävä Kaksisuuntainen pyörätie	D6 H23.2	N (640) N (400x300)		R1 R1	H700	60 mm	
19	Suojatie Liikenteenjakaja Liikennemerkkipylvään tehostamismerkki	E1_2 D3.1 I10.1	N (600x600) N (640) N (200x900)		R2 R2 R2	H700	60 mm	Merkin E1 tulee näkyä molempiin suuntiin. Merkki I10.1 lieriömäinen
20	Taustamerkki	I5–1	N (1200x600)		R2	2xH700	2x60mm	
21	Taustamerkki	I5	N (1200x600)		R2	2xH700	2x60mm	
22	Yhdistetty pyörätie ja jalkakäytävä Vaikutusalue molempiin suuntiin	D6 H9.1b	N (640) N (400x400)		R1 R1	H700	60 mm	
23	Pysäköintikieltoalue Pysäköintikieltoalue päättyy	C39 C40	P (600x600) P (600x600)		R1 R1	H700	60 mm	
24	Tekstillinen merkki	I_Tekstillinen	640x400	100	R2	H700	60 mm	
25	Väistämisvelvollisuus risteyksessä	B5	P (600x600)		R2	H700	60 mm	
26	Yhdistetty pyörätie ja jalkakäytävä Kaksisuuntainen pyörätie	D6 H23.2	N (640) N (400x300)		R1 R1	H700	60 mm	
27	Pakollinen pysäyttäminen Nopeusrajoitusalue	B6 C34	P (600x600) P (600x600)		R2 R2	H700	60 mm	
28	Kadunnimiviitta Umpitie Nopeusrajoitusalue	– F24.1 C34_2	---x160 N (600x600) P (600x600)	90	R2 R2 R2	H700	60 mm	Kadunnimiviitta mitoitetaan Lahden kaupungin ohjeiden mukaisesti
29	Jalankulkijoita Pyöräilijöitä	A16 A18	N (900x900) N (900x900)		R2 R2	H700	60 mm	

No	Nimi	Tunnus	Koko	Teksti	Kalvo	Jalusta	Pylväs	Lisätiedot
30	Moottorikäyttöisellä ajoneuvolla ajo kielletty	C2	N (640)		R2	H700	60 mm	
31	Tekstillinen merkki	I_Tekstillinen	640x540	100	R2	VP	VP	
32	Suojatie Kadunnimiviitta Väistämisvelvollisuus risteyksessä Kaksisuuntainen pyörätie	E1 – B5 H23.1	N (600x600) ---x160 N (900x900) N (600x400)	90	R2 R2 R2 R2	H700	60 mm	Merkin E1 tulee näkyä molempiin suuntiin. Kadunnimiviitta mitoitetaan Lahden kaupungin ohjeiden mukaisesti
33	Nopeusrajoitusalue	C34	P (600x600)		R2	H700	60 mm	
34	Nopeusrajoitusalue	C34_2	P (600x600)		R2	VP	VP	
35	Yhdistetty pyörätie ja jalkakäytävä Kaksisuuntainen pyörätie Yhdistetty pyörätie ja jalkakäytävä Kaksisuuntainen pyörätie	D6 H23.2 D6 H23.2	N (640) N (400x300) N (640) N (400x300)		R1 R1 R1 R1	H700	60 mm	
36	Yhdistetty pyörätie ja jalkakäytävä Kaksisuuntainen pyörätie	D6 H23.2	N (640) N (400x300)		R1 R1	H700	60 mm	
37	Kadunnimiviitta Umpitie	– F24.1	---x160 N (600x600)	90	R2 R2	VP	VP	Kadunnimiviitta mitoitetaan Lahden kaupungin ohjeiden mukaisesti
38	Pysäköintikieltoalue	C39	P (600x600)		R1	VP	VP	
39	Suojatie Väistämisvelvollisuus pyöräilijän tienylityspaikassa Yhdistetty pyörätie ja jalkakäytävä Kaksisuuntainen pyörätie	E1 B7 D6 H23.2	N (600x600) N (600x600) N (640) N (400x300)		R2 R2 R1 R1	H700	60 mm	Merkin E1 ja B7 tulee näkyä molempiin suuntiin.
40	Yhdistetty pyörätie ja jalkakäytävä Kaksisuuntainen pyörätie	D6 H23.2	N (640) N (400x300)		R1 R1	H700	60 mm	
41	Kadunnimiviitta	–	---x160	90	R2	H700	60 mm	Kadunnimiviitta mitoitetaan Lahden kaupungin ohjeiden mukaisesti
42	Pysäköintikieltoalue Pysäköintikieltoalue päättyy	C39 C40	P (600x600) P (600x600)		R1 R1	H700	60 mm	
43	Suojatie Väistämisvelvollisuus pyöräilijän tienylityspaikassa Yhdistetty pyörätie ja jalkakäytävä Kaksisuuntainen pyörätie	E1 B7 D6 H23.2	N (600x600) N (600x600) N (640) N (400x300)		R2 R2 R1 R1	VP	VP	Merkin E1 ja B7 tulee näkyä molempiin suuntiin.
44	Yhdistetty pyörätie ja jalkakäytävä Kaksisuuntainen pyörätie	D6 H23.2	N (640) N (400x300)		R1 R1	H700	60 mm	
45	Kadunnimiviitta	–	---x160	90	R2	H700	60 mm	Kadunnimiviitta mitoitetaan Lahden kaupungin ohjeiden mukaisesti
46	Pysäköintikieltoalue Pysäköintikieltoalue päättyy	C39 C40	P (600x600) P (600x600)		R1 R1	H700	60 mm	
47	Suojatie Väistämisvelvollisuus pyöräilijän tienylityspaikassa Yhdistetty pyörätie ja jalkakäytävä Kaksisuuntainen pyörätie	E1 B7 D6 H23.2	N (600x600) N (600x600) N (640) N (400x300)		R2 R2 R1 R1	VP	VP	Merkin E1 ja B7 tulee näkyä molempiin suuntiin.
48	Suojatie	E1	N (600x600)		R2	H700	60 mm	
49	Yhdistetty pyörätie ja jalkakäytävä Vaikutusalue molempiin suuntiin	D6 H9.1b	N (640) N (400x400)		R1 R1	H700	60 mm	
50	Väistämisvelvollisuus risteyksessä	B5	P (600x600)		R2	H700	60 mm	
51	Suojatie Yhdistetty pyörätie ja jalkakäytävä Kaksisuuntainen pyörätie	E1 D6 H23.2	N (600x600) N (640) N (400x300)		R2 R1 R1	VP	VP	Merkin E1 tulee näkyä molempiin suuntiin
52	Moottorikäyttöisellä ajoneuvolla ajo kielletty	C2	N (640)		R2	H700	60 mm	
53	Jalankulkijoita Pyöräilijöitä	A16 A18	N (900x900) N (900x900)		R2 R2	VP	VP	
54	Yhdistetty pyörätie ja jalkakäytävä Kaksisuuntainen pyörätie	D6 H23.2	N (640) N (400x300)		R1 R1	H700	60 mm	
55	Moottorikäyttöisellä ajoneuvolla ajo kielletty	C2	N (640)		R2	H700	60 mm	
56	Väistämisvelvollisuus risteyksessä	B5	P (600x600)		R2	H700	60 mm	
57	Kadunnimiviitta Umpitie	– F24.1	---x160 N (600x600)	90	R2 R2	H700	60 mm	Kadunnimiviitta mitoitetaan Lahden kaupungin ohjeiden mukaisesti
58	Pysäköintikieltoalue Pysäköintikieltoalue päättyy	C39 C40	P (600x600) P (600x600)		R1 R1	H700	60 mm	
59	Moottorikäyttöisellä ajoneuvolla ajo kielletty	C2	N (640)		R2	H700	60 mm	
60	Moottorikäyttöisellä ajoneuvolla ajo kielletty	C2	N (640)		R2	H700	60 mm	
61	Kadunnimiviitta Kadunnimiviitta	– –	---x160 ---x160	90 90	R2 R2	H700	60 mm	Kadunnimiviitta mitoitetaan Lahden kaupungin ohjeiden mukaisesti
62	Lapsia	A17	N (900x900)		R2	Nyk.siir.	Nyk.siir.	Nyk. 30 km/h nopeusrajoitusmerkki sekä pylväs siirretään ja lisätään merkki A17

PIIRUSTUSMERKINNÄT

- nykyinen rakennus
- ajorata
- jk+pp-tie
- betonikivi, harmaa
- kivituhka
- kahden nupukiven raita
- kahden noppakiven raita
- asfaltin reuna
- reunatuki
- reunatuki madallettu
- valaisin, suunniteltu, Lahti Energia
- valaisin, nykyinen
- liikennemerkit, suunniteltu

Tunn.	Lukum.	Muutos	Nimim.	Päiväys

RAMBOLL
Ramboll
Niemenkatu 73
15140 LAHTI
puh. 020 755 611
www.ramboll.fi

Suunn.ala: TKA | Työnro: 1510095662 | Mittakaava: 1:500
Piirustusnro | Muutos
hyv. A. Vaittinen | piirt. HEILI | suunn. L. Tuominen | pvm 29.5.2026

RevA
Nähtävillä / Kyla
ETRS-GK26 / N2000

Kohteen nimi:
Karistonrinne
Karistonkatu, Jouhikkokatu, Tuulikellonkatu, Monosentie, Kukkopillinkatu, Ruokopillinkatu, Pyypillinkatu, Pajupillinkatu -liikennemerkkijärjestelyt
Suunnitelmalaji:
Liikenteenohjaussuunnitelma

Kaupunginosatunnus: 18 Kolava, 17 Järvenpää
Hyväksymispäivä:
Suunnittelija: Ramboll | Mittakaava: 1:500

LAHDEN KAUPUNKI, KAUPUNKIYMPÄRISTÖN PALVELUALUE
KAUPUNKITEKNIIKKA
Suunnitelman päivämäärä: 29.5.2026 Mika Lastikka
Piirustusnumero: 2026-4-151-Li

\\files\Projects\RTR2026N001XX\RTR2026N00125\1510095662_Karistonmäki_Karistonrinne_KS_RS\03_TULOSTUS\02_Dwg\2026-4-5-151-Li_Karistonmäki_Karistonrinne_KS.dwg