


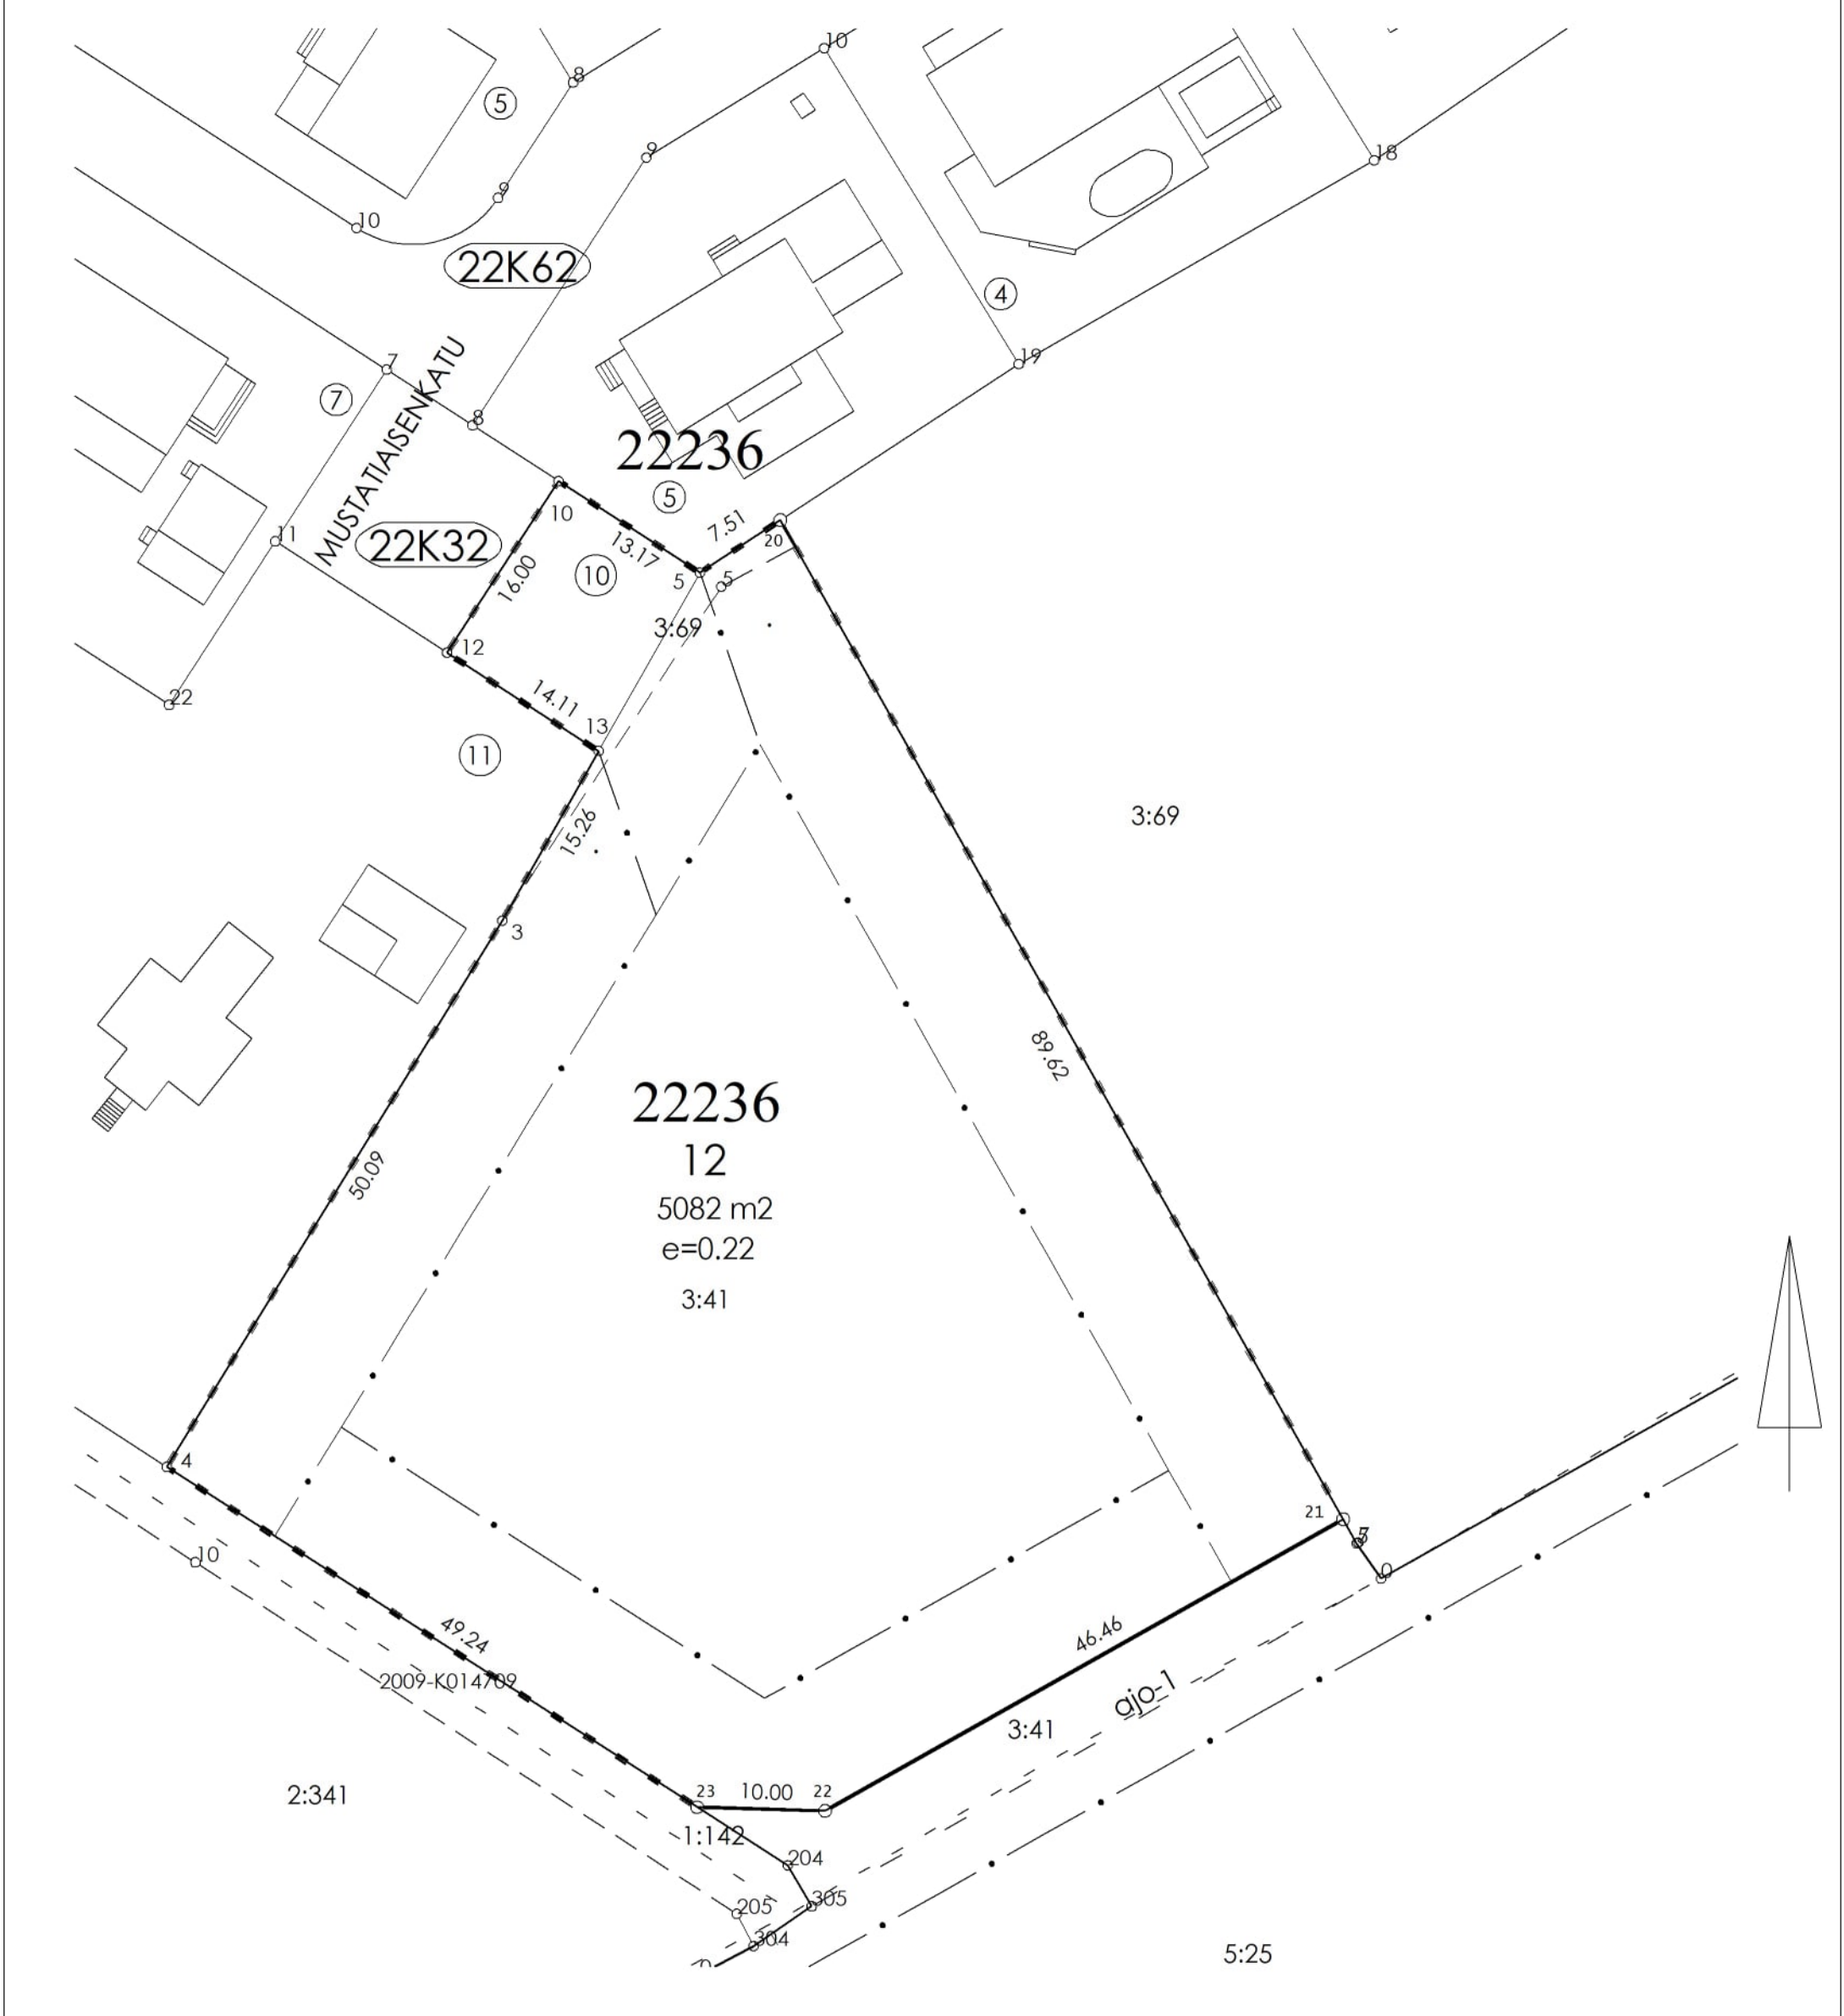


MUODOSTUMINEN

TONTTI 398-22-236-12	P-ALA 5082	OSAP-ALA 218	KIINTEISTÖTUNNUS 398-22-236-10	MÄÄRÄALA
		4818	398-407-3-41	HARJUMETSÄ
		46	398-407-3-69	EEROLA

KOORDINAATTILUETTELO

N:O	X	Y
3	6756582.190	26481987.190
4	6756539.497	26481960.993
5	6756609.387	26482002.647
10	6756616.553	26481991.600
12	6756603.130	26481982.892
13	6756595.453	26481994.728
20	6756613.502	26482008.933
21	6756535.416	26482052.909
22	6756512.618	26482012.427
23	6756512.906	26482002.431

Tonttijako ja tonttijaon muutos	TJNRO	398M-25-179
ASEMAKAAVA 398 A-2875	MITTAKAAVA	1:500
TONTTIJAKO HYVÄKSYTÄÄN KAAVAN YHTEYDESSÄ	KAUP.OSA	22 RENKOMÄKI
EDELLINEN TONTTILAJAKO 398 M-16-318	TONTTIT	398-22-236-12
HYVÄKSYTTY 23.1.2017	MUUTT.TONTIT	398-22-236-10
POHJAKARTAN HYVÄKSYI JA TONTTILAJAKON LAATI	TJ-KARTTA	398 M-25-179
27.11.2025	LASKI	PIIRSI
Maanmittausinsinööri Eija Eskelinen	EE	OH
		Lahti

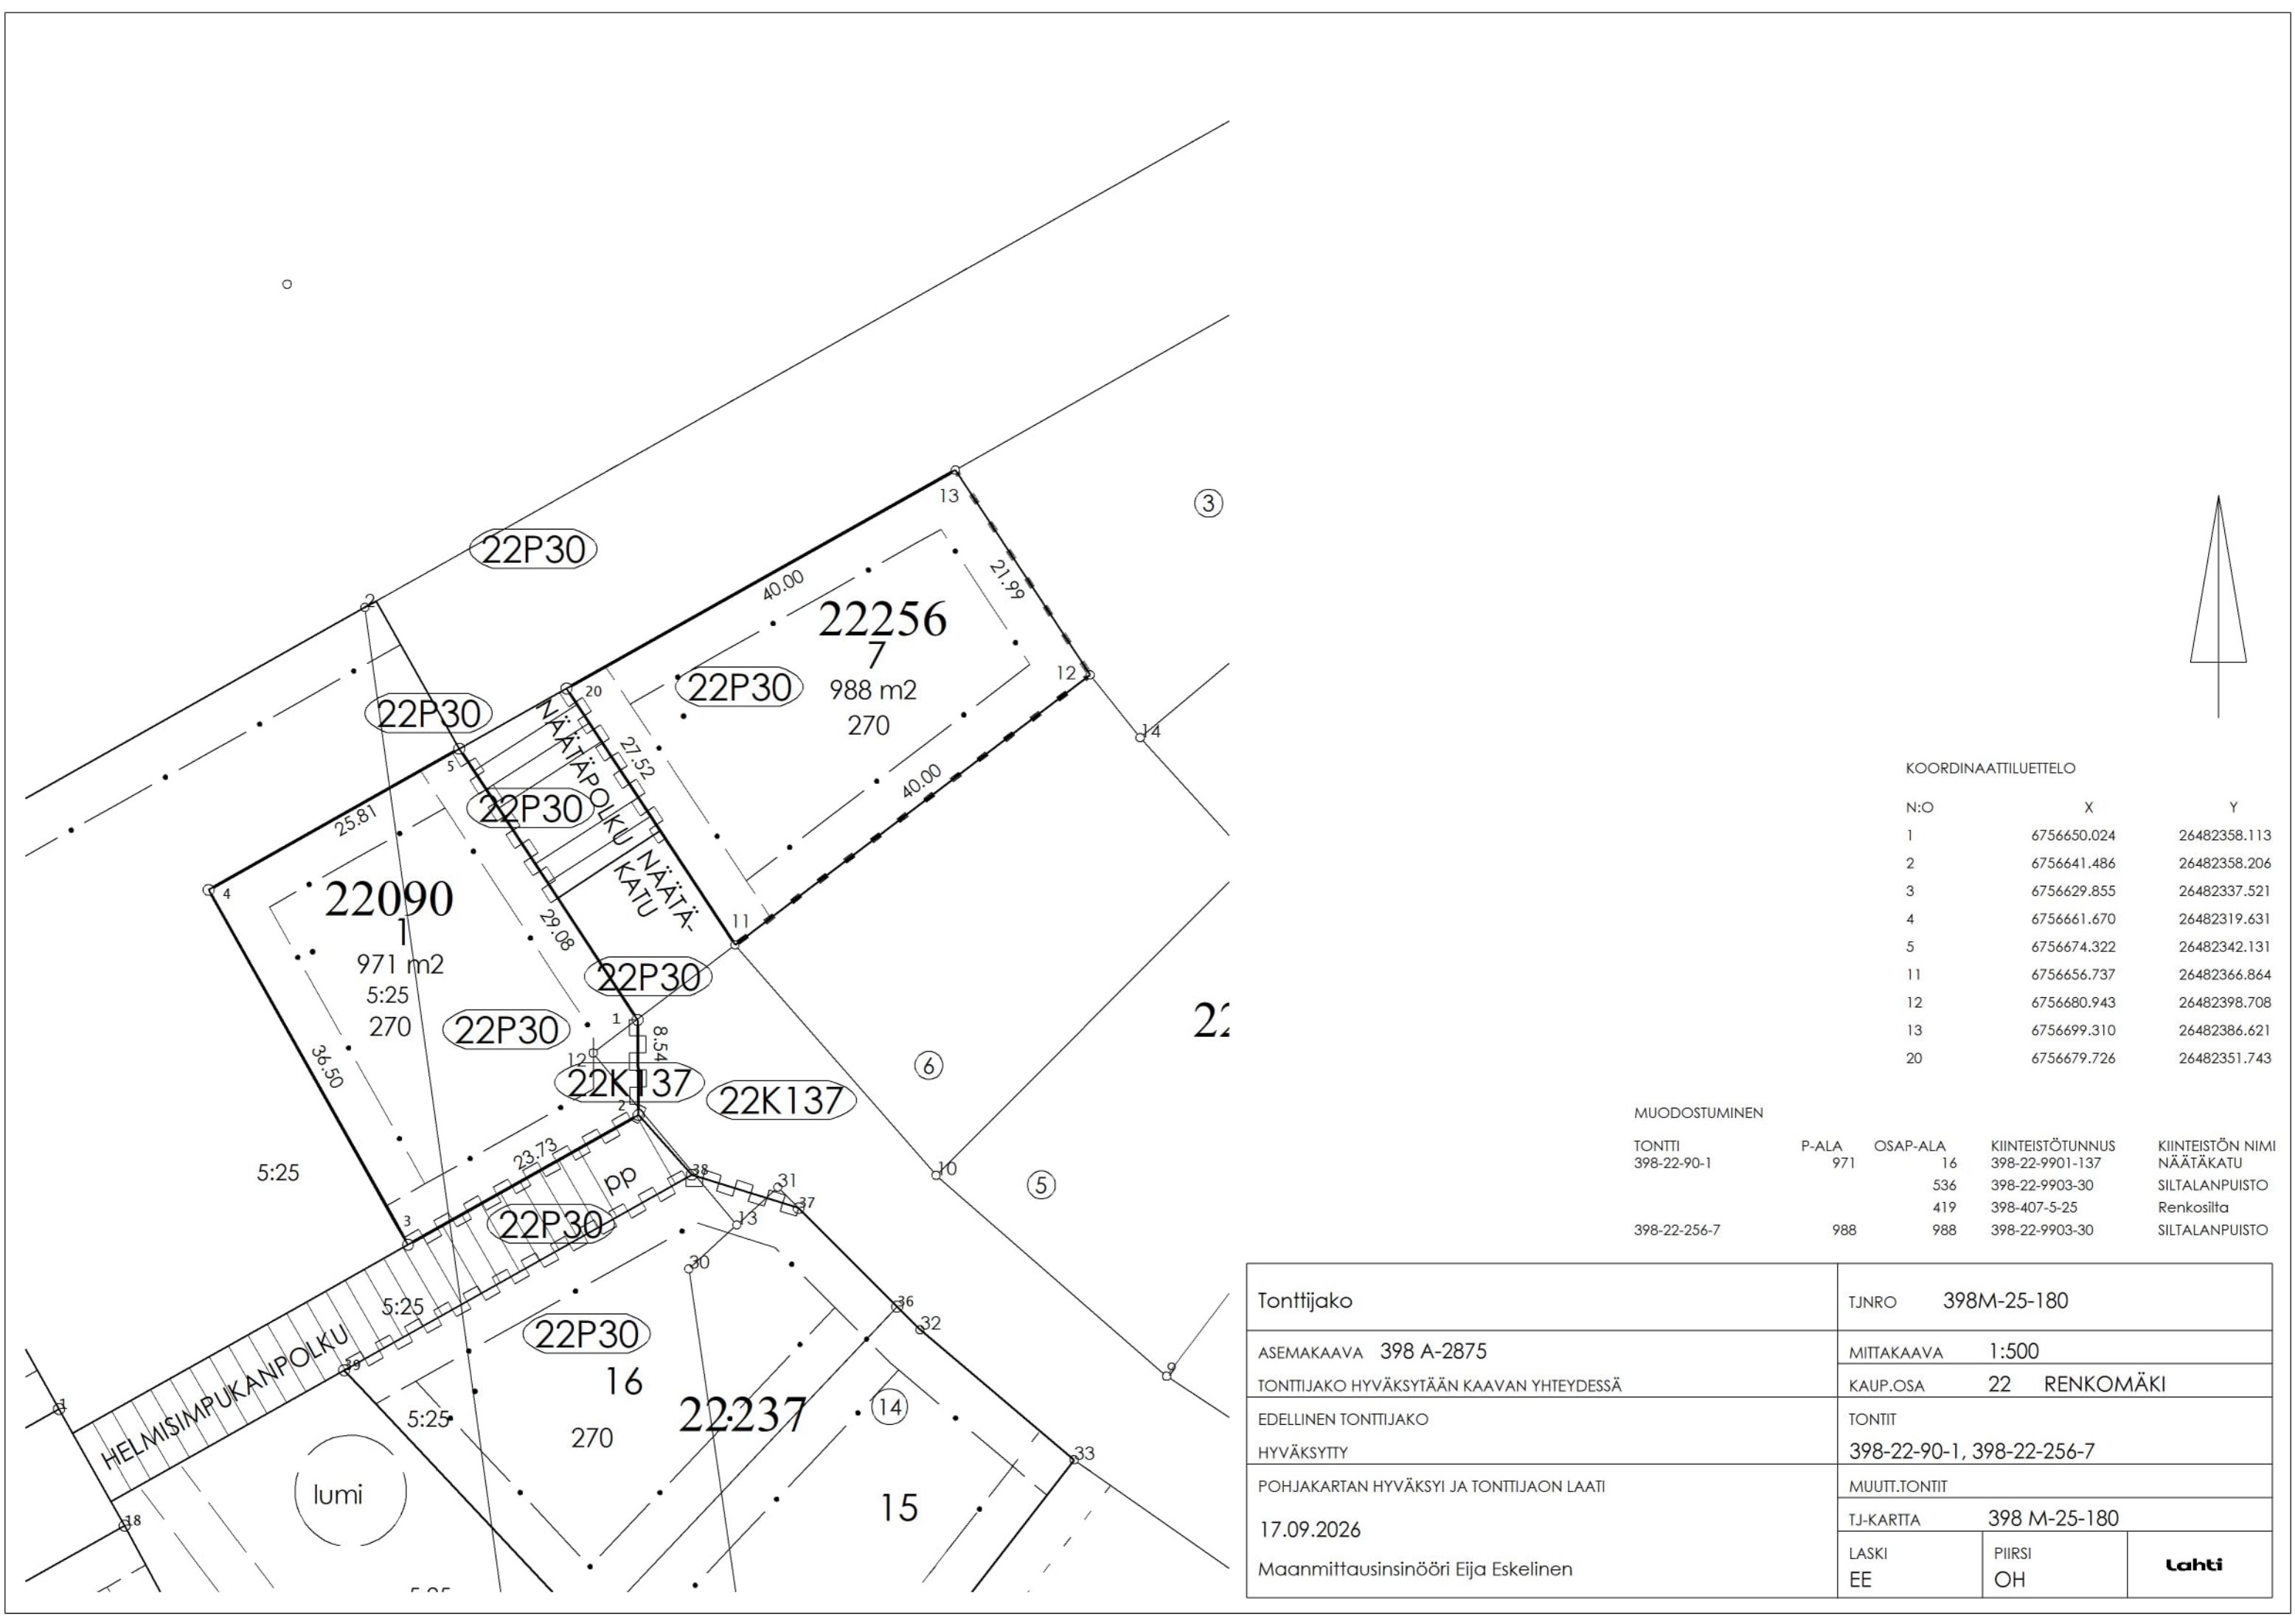

KOORDINAATTILUETTELO		
N:O	X	Y
1	6756650.024	26482358.113
2	6756641.486	26482358.206
3	6756629.855	26482337.521
4	6756661.670	26482319.631
5	6756674.322	26482342.131
11	6756656.737	26482366.864
12	6756680.943	26482398.708
13	6756699.310	26482386.621
20	6756679.726	26482351.743

MUODOSTUMINEN				
TONTTI	P-ALA	OSAP-ALA	KIINTEISTÖTUNNUS	KIINTEISTÖN NIMI
398-22-90-1	971	16	398-22-9901-137	NÄÄTÄKATU
		536	398-22-9903-30	SILTANPUISTO
		419	398-407-5-25	Renkosilta
398-22-256-7	988	988	398-22-9903-30	SILTANPUISTO

Tonttijako	TJNRO 398M-25-180		
ASEMAKAAVA 398 A-2875	MITTAKAAVA 1:500		
TONTTIJAKO HYVÄKSYTÄÄN KAAVAN YHTEYDESSÄ	KAUP.OSA 22 RENKOMÄKI		
EDELLINEN TONTTIJAKO HYVÄKSYTTY	TONTIT 398-22-90-1, 398-22-256-7		
POHJAKARTAN HYVÄKSYI JA TONTTIJAON LAATI	MUUTT.TONTIT		
17.09.2026	TJ-KARTTA 398 M-25-180		
Maanmittausinsinööri Eija Eskelinen	LASKI EE	PIIRSI OH	Lahti



KOORDINAATILUETTELO			
N:O	X	Y	
9	6756415.938	26482481.441	
28	6756578.945	26482372.775	
32	6756622.230	26482383.460	
33	6756610.572	26482397.264	
35	6756595.158	26482353.842	
36	6756624.297	26482381.397	
37	6756633.138	26482372.569	
38	6756636.137	26482362.975	
39	6756618.602	26482331.791	
40	6756398.799	26482450.942	
41	6756431.274	26482432.701	
42	6756490.921	26482466.246	
58	6756466.369	26482509.803	

MUODOSTUMINEN			
TONIT	P-ALA	OSAP-ALA	KIINTEISTÖTUNNUS
398-22-237-15	916	740	398-22-237-14
398-22-237-16	1020	176	398-22-9903-30
398-22-237-17	3809	263	398-22-237-14
		10	398-22-9901-137
		634	398-22-9903-30
		113	398-407-5-25
		3809	398-22-9903-30


Tonttijako ja tonttijaon muutos	TJNRO	398M-25-181	
ASEMAKAAVA 398 A-2875	MITTAKAAVA	1:500	
TONTITJAKO HYVÄKSYTÄÄN KAAVAN YHTEYDESSÄ	KAUP.OSA	22 RENKOMÄKI	
EDELLINEN TONTTJAKO 398 M-13-92	TONTIT	398-22-237-15,16,17	
HYVÄKSYTTY 16.12.2013	MUUT.TONTIT	398-22-237-14	
POHJAKARTAN HYVÄKSYI JA TONTTJAKON LAATI	TJ-KARTTA	398 M-25-181	
17.09.2026	LASKI	PIIRSI	Lahti
Maanmittausinsinööri Eija Eskelinen	EE	OH	



KOORDINAATILUETTELO		
N:O	X	Y
1	6756615.124	26482306.224
2	6756602.136	26482283.125
3	6756589.148	26482260.026
4	6756581.126	26482245.761
5	6756575.891	26482236.886
6	6756561.586	26482216.172
7	6756545.260	26482197.012
8	6756527.079	26482179.602
9	6756549.320	26482153.886
10	6756559.905	26482163.520
11	6756569.989	26482173.678
12	6756579.545	26482184.334
13	6756588.549	26482195.460
14	6756596.978	26482207.027
15	6756604.810	26482219.007
16	6756610.762	26482229.097
17	6756618.784	26482243.362
18	6756631.772	26482266.461
19	6756644.760	26482289.559

MUODOSTUMINEN			
TONTTI	P-ALA	OSAP-ALA	KIINTEISTÖTUNNUS
398-22-91-1	901	901	398-407-5-25
398-22-91-2	901	901	398-407-5-25
398-22-91-3	930	930	398-407-5-25
398-22-91-4	913	913	398-407-5-25
398-22-91-5	913	913	398-407-5-25
398-22-91-6	913	913	398-407-5-25

Tonttijako	TJNRO	398M-25-182	
ASEMAKAAVA 398 A-2875	MITTAKAAVA	1:500	
TONTTIJAKO HYVÄKSYTÄÄN KAAVAN YHTEYDESSÄ	KAUP.OSA	22 RENKOMÄKI	
EDellinen TONTTijako	TONTIIT	398-22-91-1,2,3,4,5,6	
HYVÄKSYTTY	MUUT.TONTIIT		
POHJAKARTAN HYVÄKSYI JA TONTTijAON LAATI	TJ-KARTTA	M-25-182	
01.12.2025	LASKI	PIIRSI	Lahti
Maanmittausinsinööri Eija Eskelinen	EE	OH	

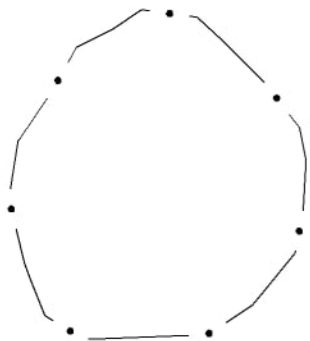

VL

SIMPUKKAPUISTO

5:25

2013-K029121

2013-K029121

ajot


HELMISIMPUKANKATU

SIIRAKATU

VL

KILKKIPUISTO

pp

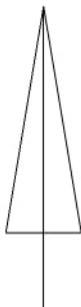



KOORDINAATTILUETTELO

N:O	X	Y
1	6756494.801	26482155.946
2	6756472.724	26482143.852
3	6756449.537	26482134.053
4	6756425.477	26482126.650
5	6756400.792	26482121.719
6	6756375.735	26482119.311
7	6756350.563	26482119.450
8	6756325.534	26482122.135
9	6756320.199	26482088.556
10	6756334.388	26482086.670
11	6756348.653	26482085.504
12	6756362.959	26482085.062
13	6756377.269	26482085.346
14	6756391.547	26482086.354
15	6756405.755	26482088.083
16	6756419.857	26482090.530
17	6756433.817	26482093.689
18	6756447.600	26482097.550
19	6756461.169	26482102.104
20	6756474.490	26482107.340
21	6756487.528	26482113.244
22	6756500.251	26482119.801
23	6756512.626	26482126.993

MUODOSTUMINEN

TONTTI	P-ALA	OSAP-ALA	KIIITEISTÖTUNNUS	KIIITEISTÖN NIMI
398-22-95-1	913	913	398-407-5-25	Renkosilta
398-22-95-2	913	913	398-407-5-25	Renkosilta
398-22-95-3	913	913	398-407-5-25	Renkosilta
398-22-95-4	913	913	398-407-5-25	Renkosilta
398-22-95-5	913	913	398-407-5-25	Renkosilta
398-22-95-6	913	913	398-407-5-25	Renkosilta
398-22-95-7	913	913	398-407-5-25	Renkosilta

Tonttijako	TJNRO	398M-25-183
ASEMAKAAVA 398 A-2875	MITTAKAAVA	1:500
TONTIJAKO HYVÄKSYTÄÄN KAAVAN YHTEYDESSÄ	KAUP.OSA	22 RENKOMÄKI
EDELLINEN TONTTIJAKO	TONTIT	398-22-95-1,2,3,4,5,6,7
HYVÄKSYTY	MUUT.TONTIT	
POHJAKARTAN HYVÄKSYI JA TONTTIJAON LAATI	TJ-KARTTA	398 M-25-183
16.09.2026	LASKI	PIIRSI
Maanmittausinsinööri Eija Eskelinen	EE	OH
		Lahti

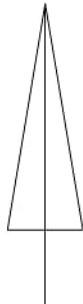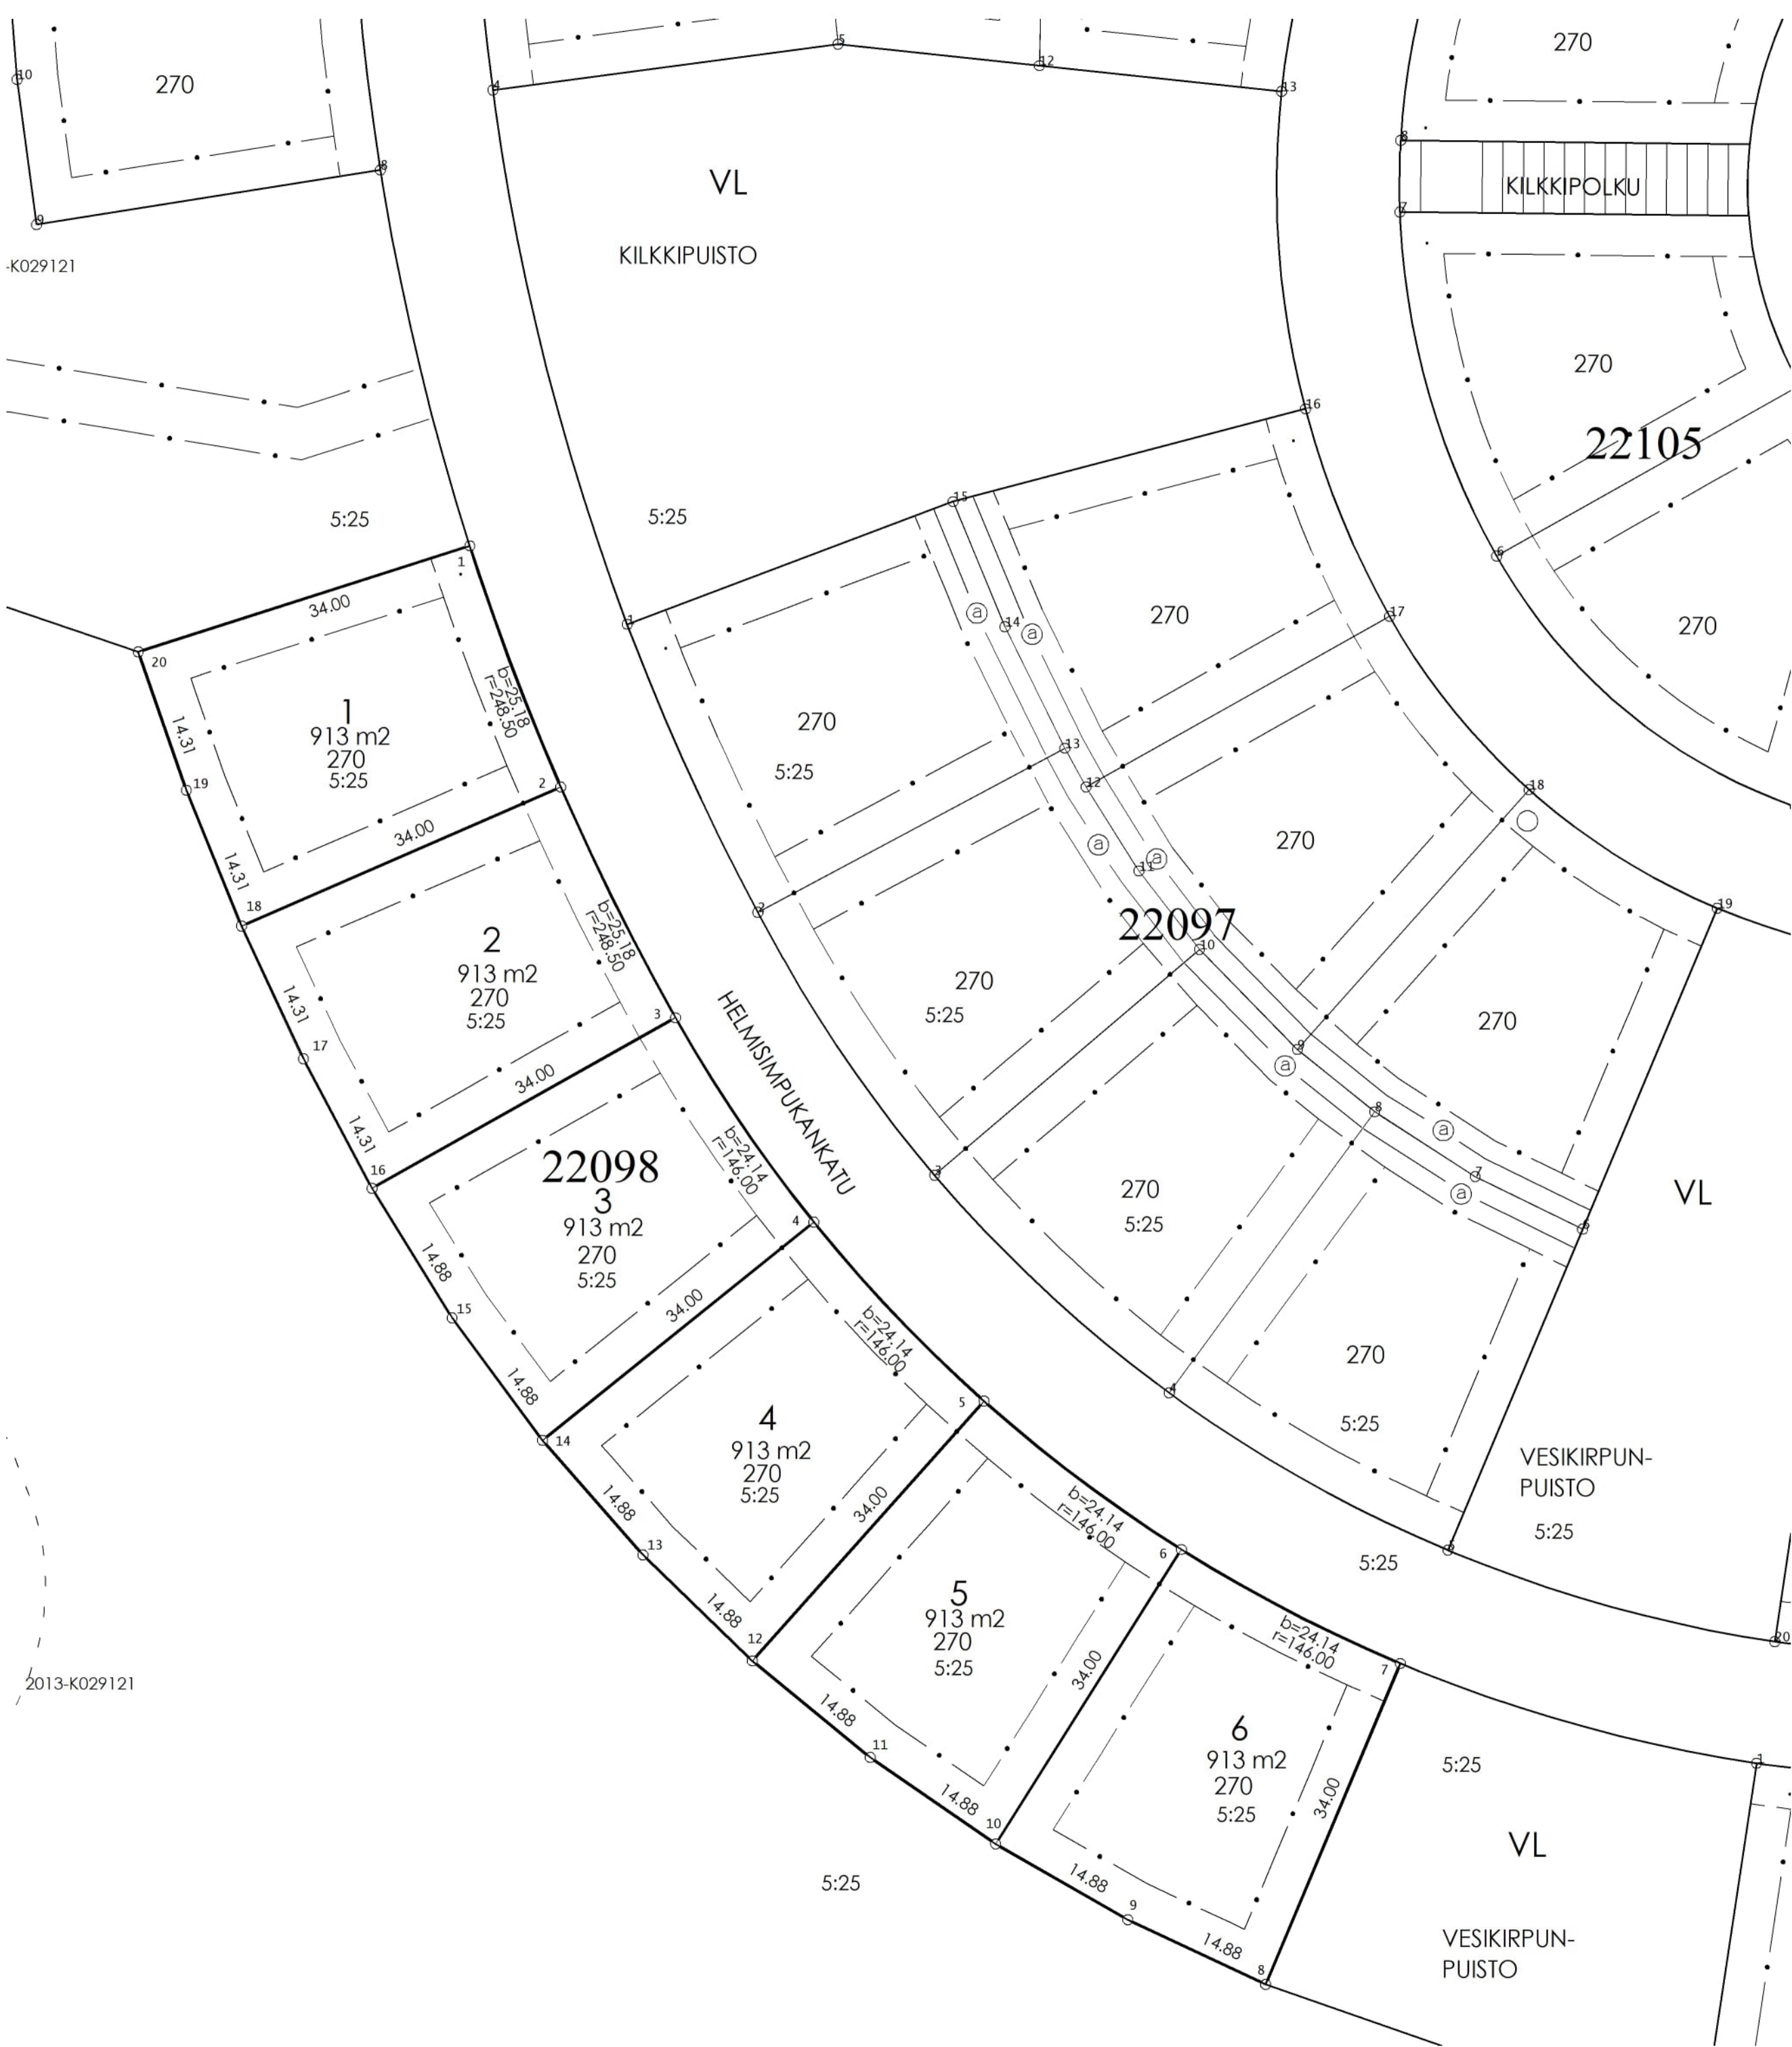


KOORDINAATTILUETTELO


N:O	X	Y
1	6756288.820	26482130.869
2	6756265.263	26482139.742
3	6756242.724	26482150.953
4	6756222.754	26482164.467
5	6756205.280	26482181.083
6	6756190.779	26482200.349
7	6756179.648	26482221.739
8	6756148.294	26482208.588
9	6756154.611	26482195.118
10	6756162.018	26482182.216
11	6756170.466	26482169.970
12	6756179.895	26482158.464
13	6756190.243	26482147.775
14	6756201.439	26482137.978
15	6756213.405	26482129.138
16	6756226.060	26482121.317
17	6756238.709	26482114.620
18	6756251.682	26482108.572
19	6756264.944	26482103.189
20	6756278.462	26482098.485

MUODOSTUMINEN

TONTTI	P-ALA	OSAP-ALA	KIINTEISTÖTUNNUS	MÄÄRÄALA
398-22-98-1	913	913	398-407-5-25	Renkosilta
398-22-98-2	913	913	398-407-5-25	Renkosilta
398-22-98-3	913	913	398-407-5-25	Renkosilta
398-22-98-4	913	913	398-407-5-25	Renkosilta
398-22-98-5	913	913	398-407-5-25	Renkosilta
398-22-98-6	913	913	398-407-5-25	Renkosilta

Tonttijako	TJNRO	398M-25-184		
ASEMAKAAVA 398 A-2875	MITTAKAAVA	1:500		
TONTTIJAKO HYVÄKSYTÄÄN KAAVAN YHTEYDESSÄ	KAUP.OSA	22	RENKOMÄKI	
EDELLINEN TONTTIJAKO	TONNIT	398-22-98-1,2,3,4,5,6		
HYVÄKSYTTY				
POHJAKARTAN HYVÄKSYI JA TONTTIAON LAATI	MUUT.TONTIT			
01.12.2025	TJ-KARTTA	M-25-184		
Maanmittausinsinööri Eija Eskelinen	LASKI	PIIRSI	Lahti	
	EE	OH		

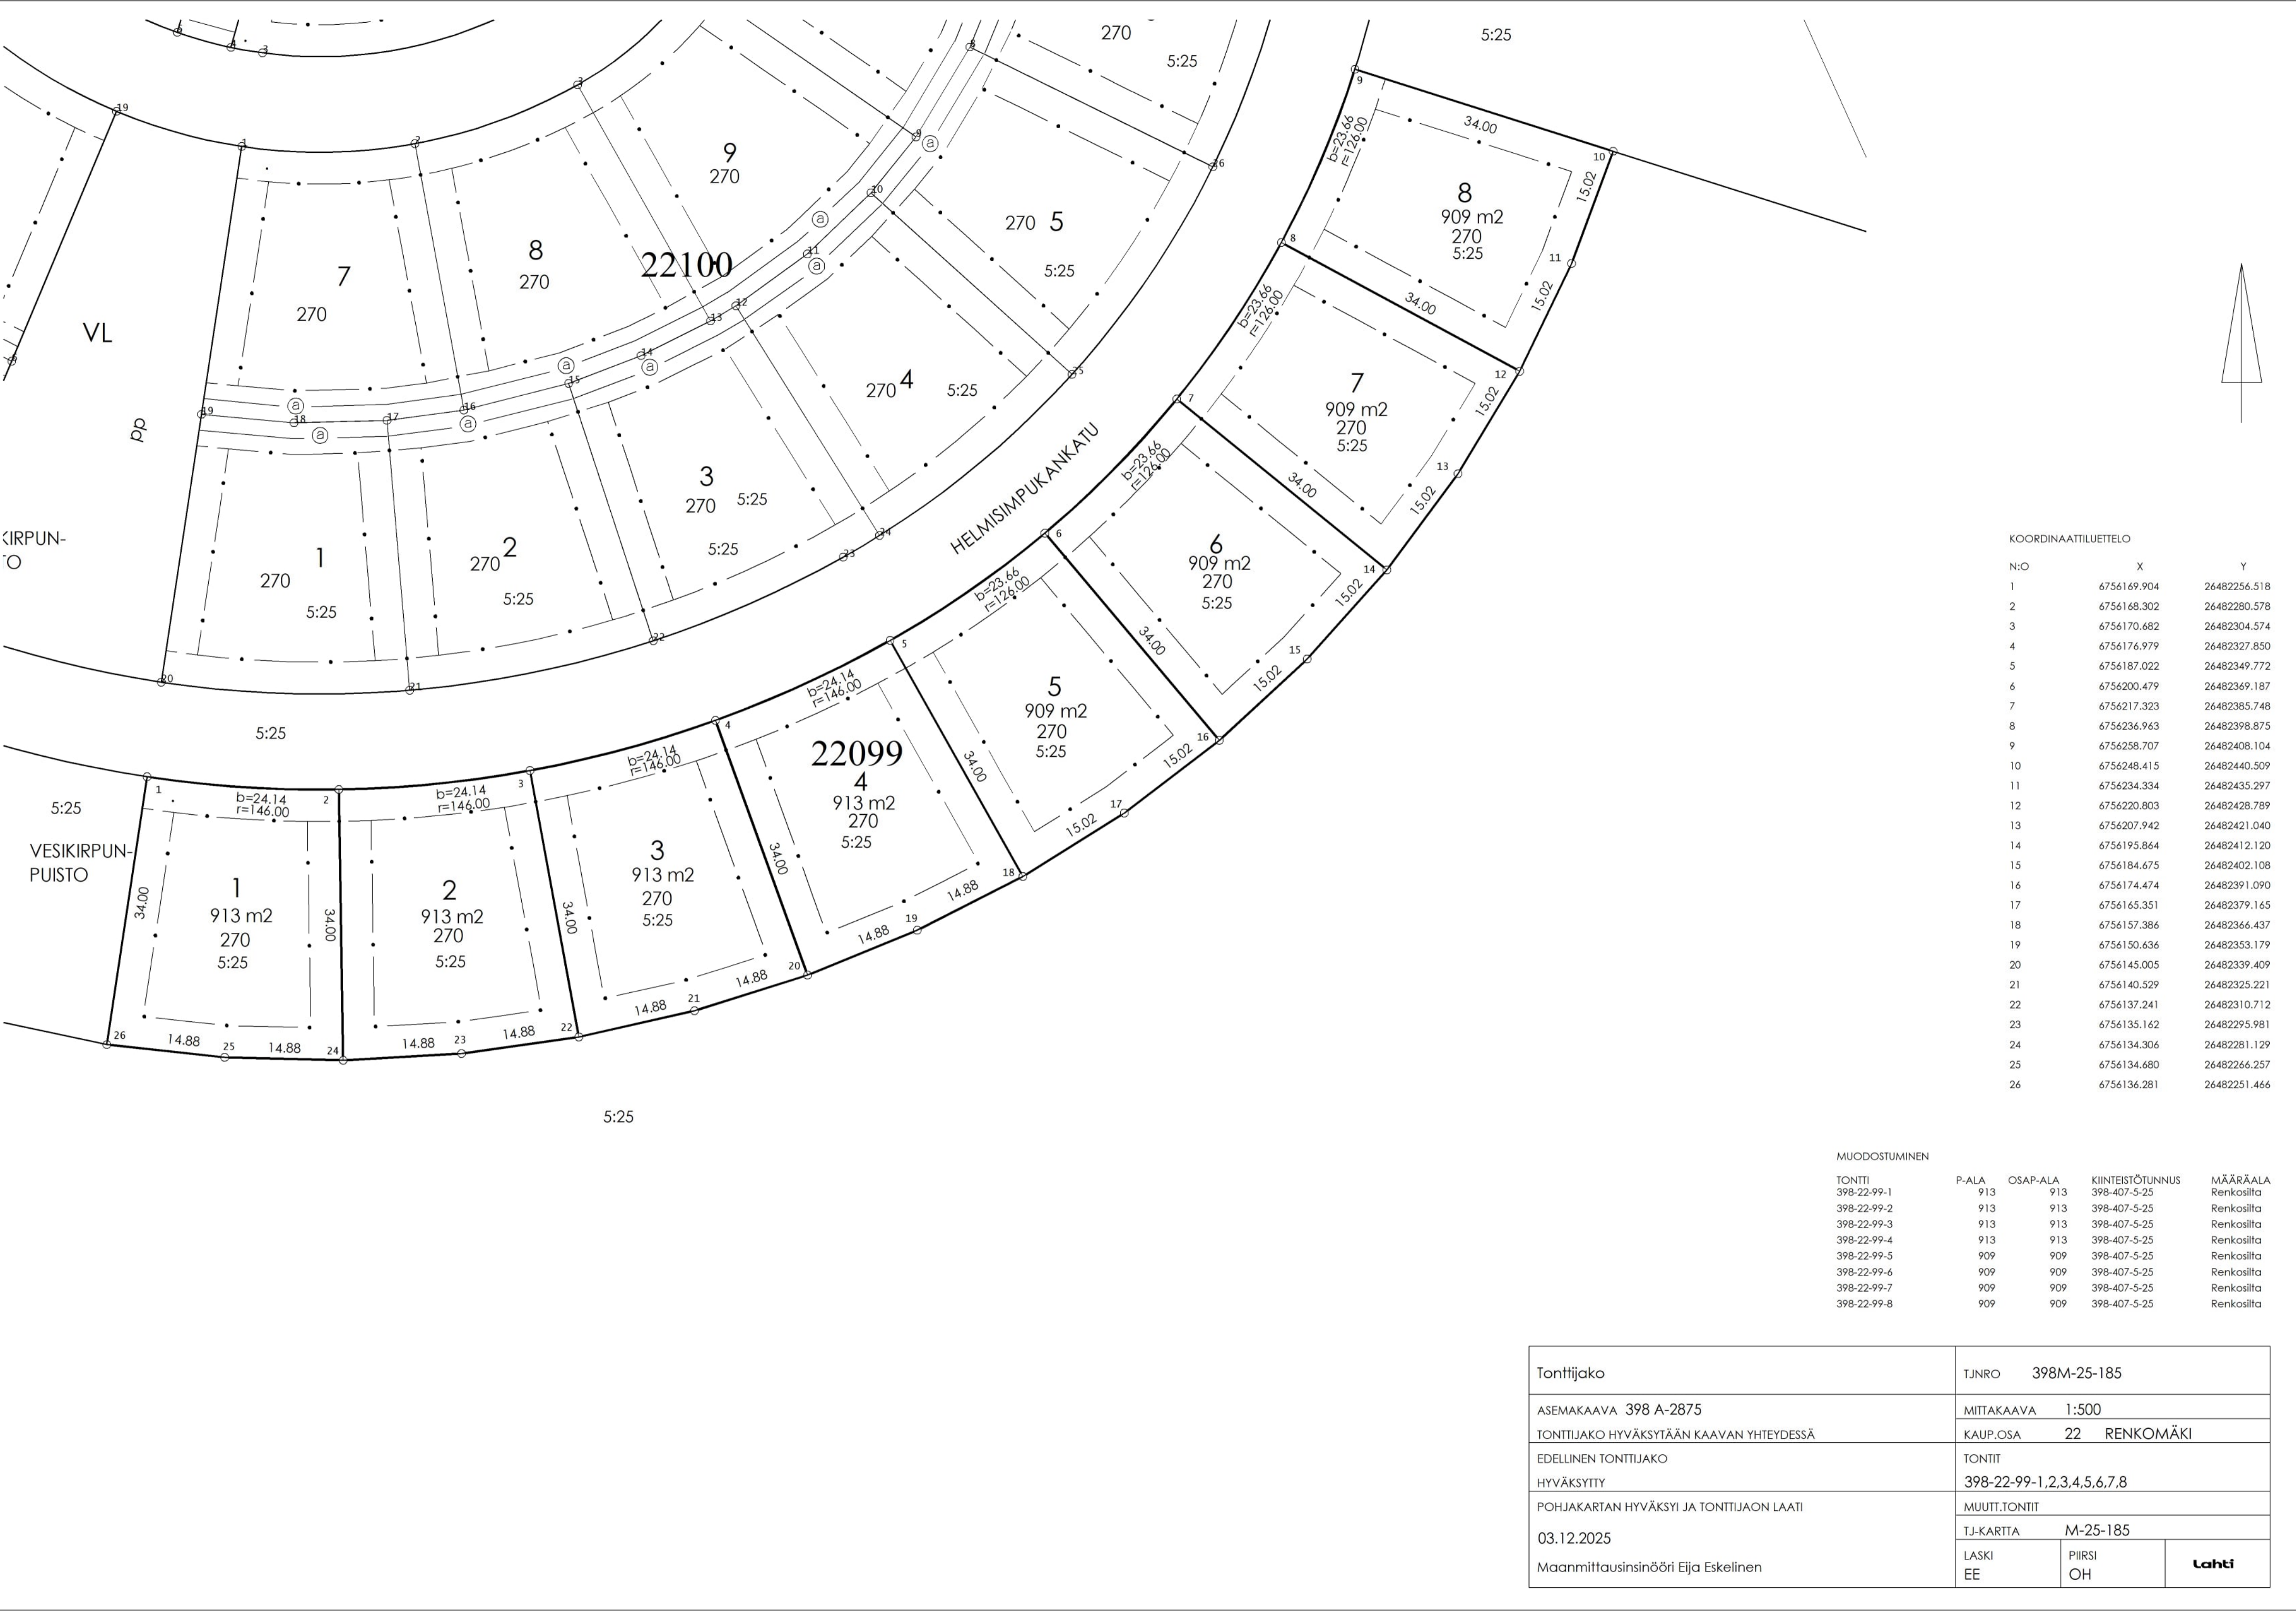

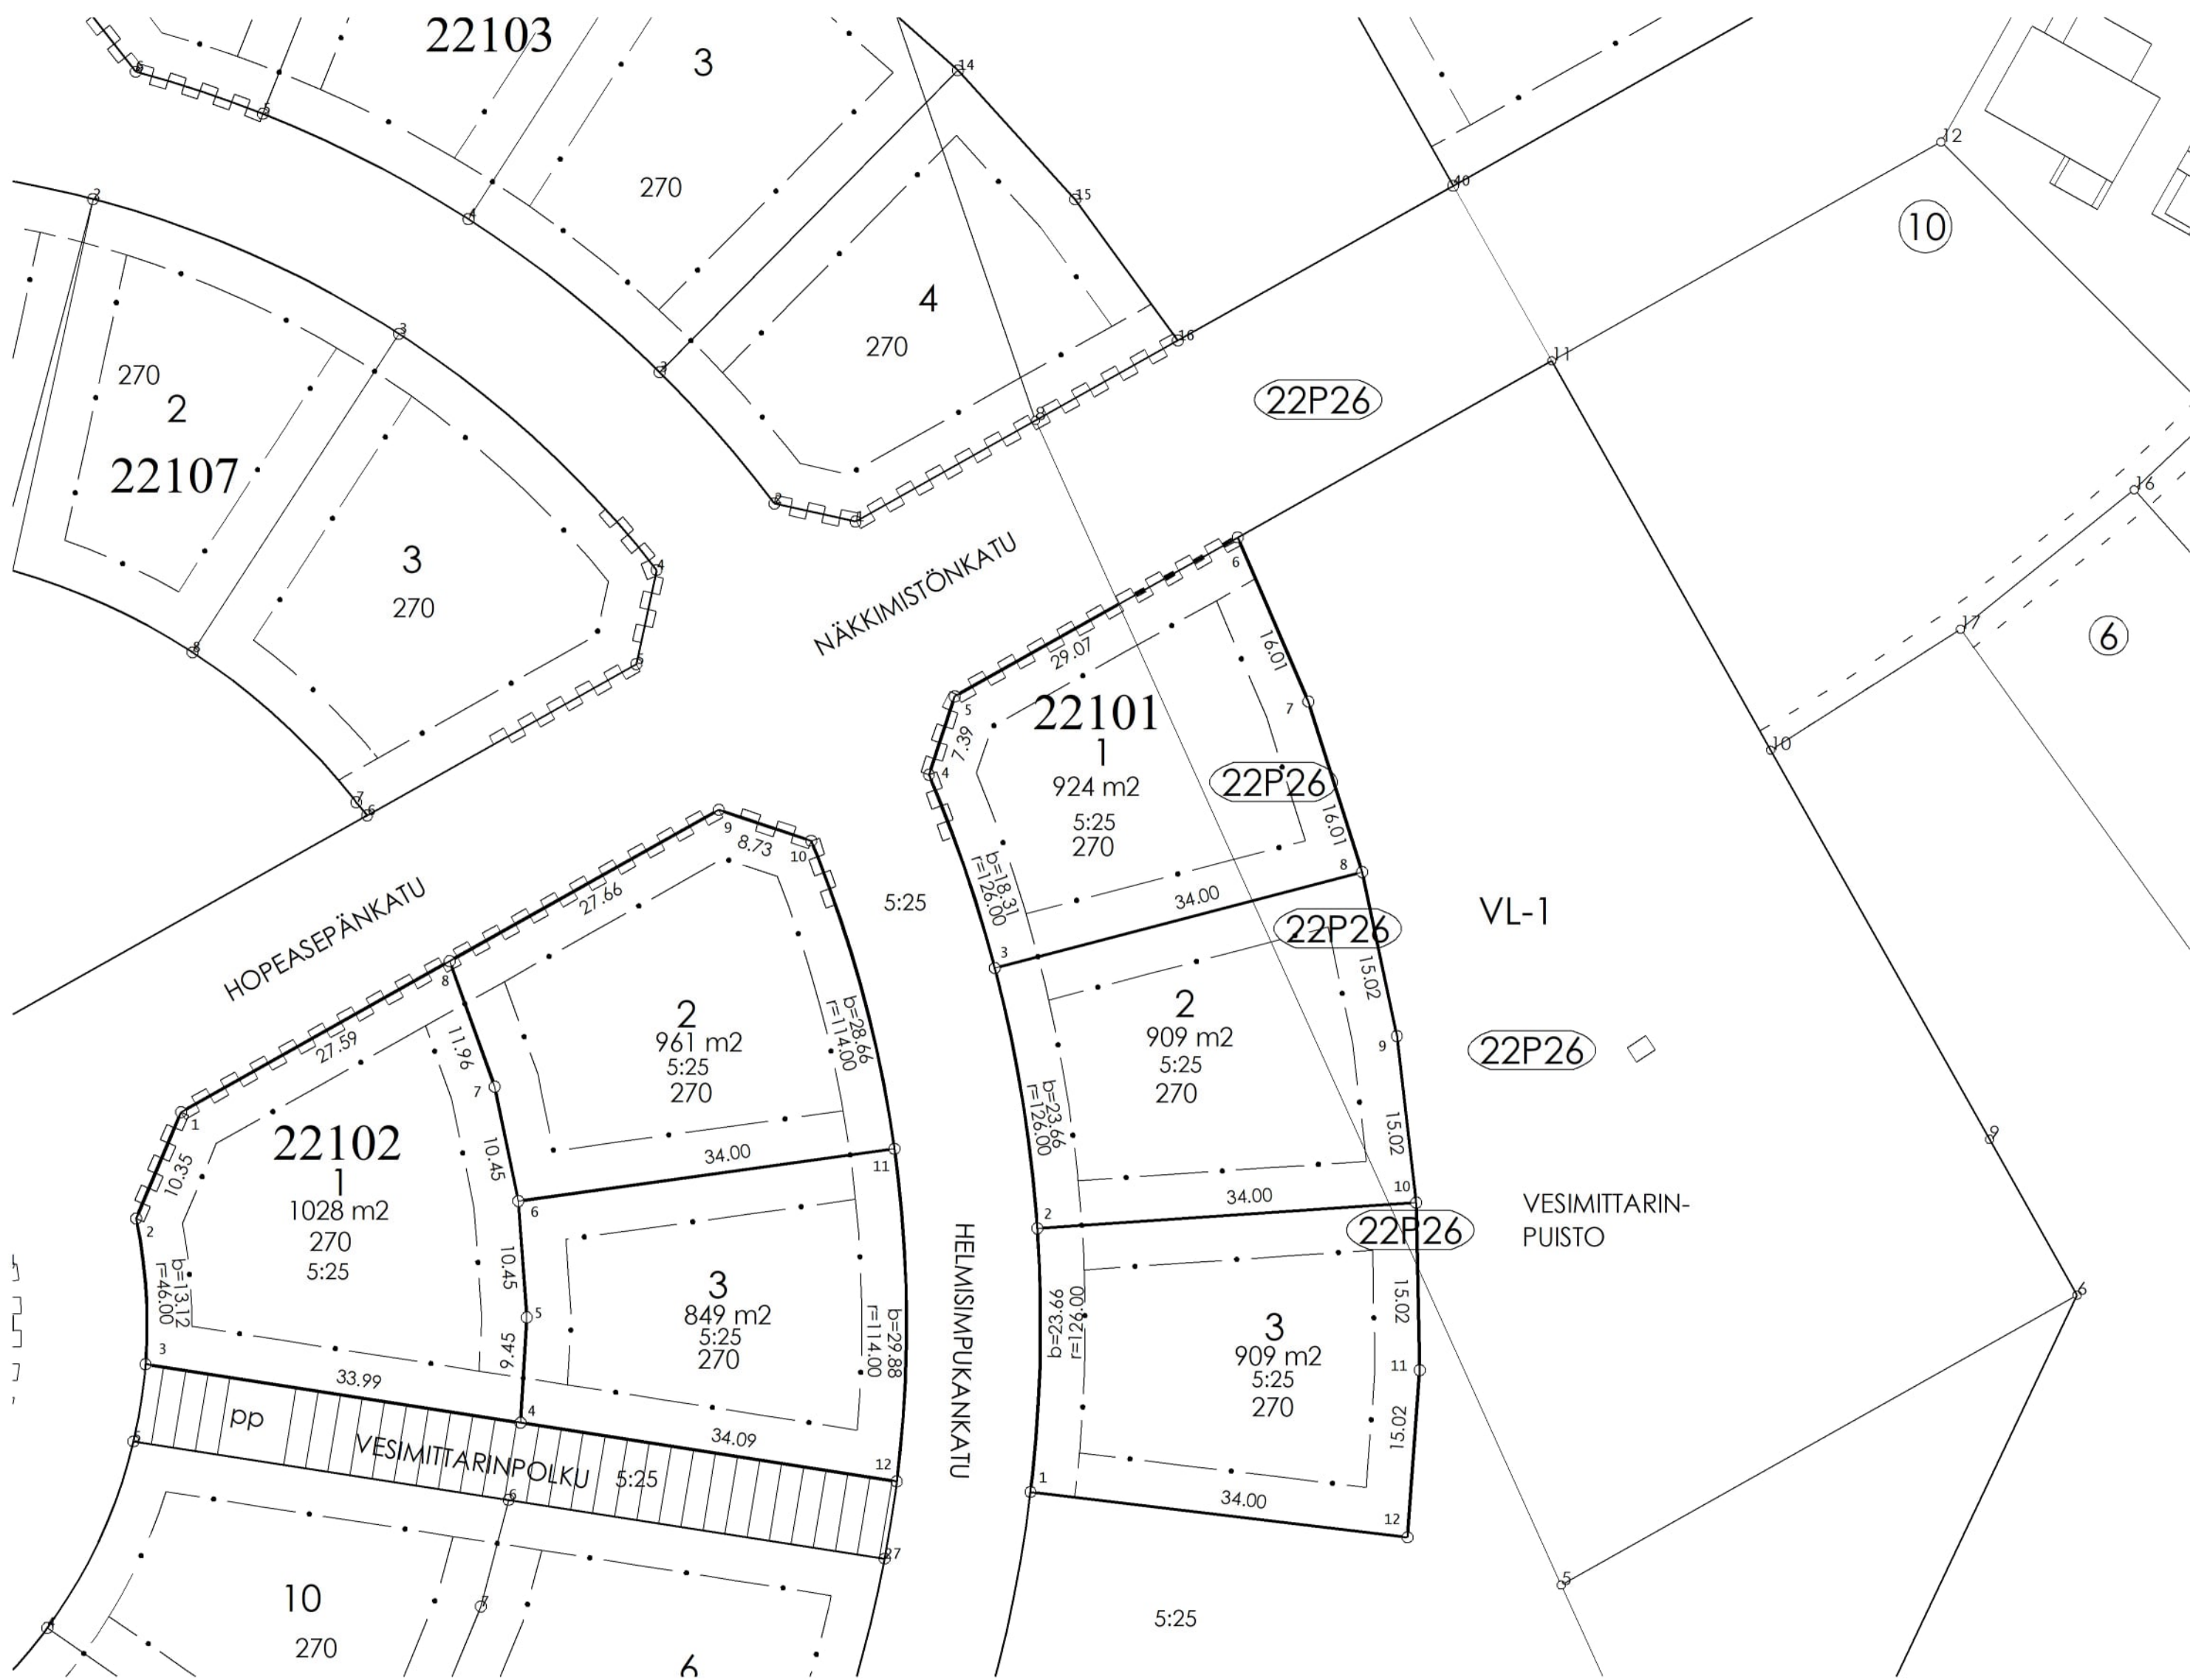


KOORDINAATILUETTELO

N:O	X	Y
1	6756281.793	26482413.113
1	6756315.821	26482337.057
2	6756305.407	26482413.725
2	6756306.284	26482333.038
3	6756293.236	26482333.874
3	6756328.721	26482409.919
4	6756287.995	26482367.457
4	6756346.040	26482404.018
5	6756297.427	26482368.014
5	6756353.054	26482406.333
6	6756307.853	26482367.256
6	6756367.301	26482431.671
7	6756318.091	26482365.145
7	6756352.590	26482437.993
8	6756329.342	26482361.103
8	6756337.321	26482442.813
9	6756322.632	26482445.925
9	6756342.898	26482385.210
10	6756307.716	26482447.647
10	6756340.122	26482393.484
11	6756292.705	26482447.963
11	6756312.530	26482400.933
12	6756277.730	26482446.870
12	6756282.739	26482401.140

MUODOSTUMINEN

TONTTI	P-ALA	OSAP-ALA	KIINTEISTÖTUNNUS	KIINTEISTÖN NIMI
398-22-101-1	924	352	398-22-9903-26	UUSITALONPUISTO
398-22-101-2	909	572	398-407-5-25	Renkosilta
398-22-101-3	909	196	398-22-9903-26	UUSITALONPUISTO
398-22-102-1	1028	713	398-407-5-25	Renkosilta
398-22-102-2	961	7	398-22-9903-26	UUSITALONPUISTO
398-22-102-3	849	902	398-407-5-25	Renkosilta
398-22-102-3	849	961	398-407-5-25	Renkosilta
398-22-102-3	849	849	398-407-5-25	Renkosilta

Tonttijako	TJNRO	398M-25-186
ASEMAKAAVA 398 A-2875	MITTAKAAVA	1:500
TONTIIJAKO HYVÄKSYTÄÄN KAAVAN YHTEYDESSÄ	KAUP.OSA	22 RENKOMÄKI
EDELLINEN TONTIIJAKO	TONTIT	398-22-101-1,2,3, 398-22-102-1,2,3
HYVÄKSYTTY	MUUT.TONTIT	
POHJAKARTAN HYVÄKSYI JA TONTIIJAON LAATI	TJ-KARTTA	398 M-25-186
16.09.2026	LASKI	PIIRSI
Maanmittausinsinööri Eija Eskelinen	EE	OH
		Lahti

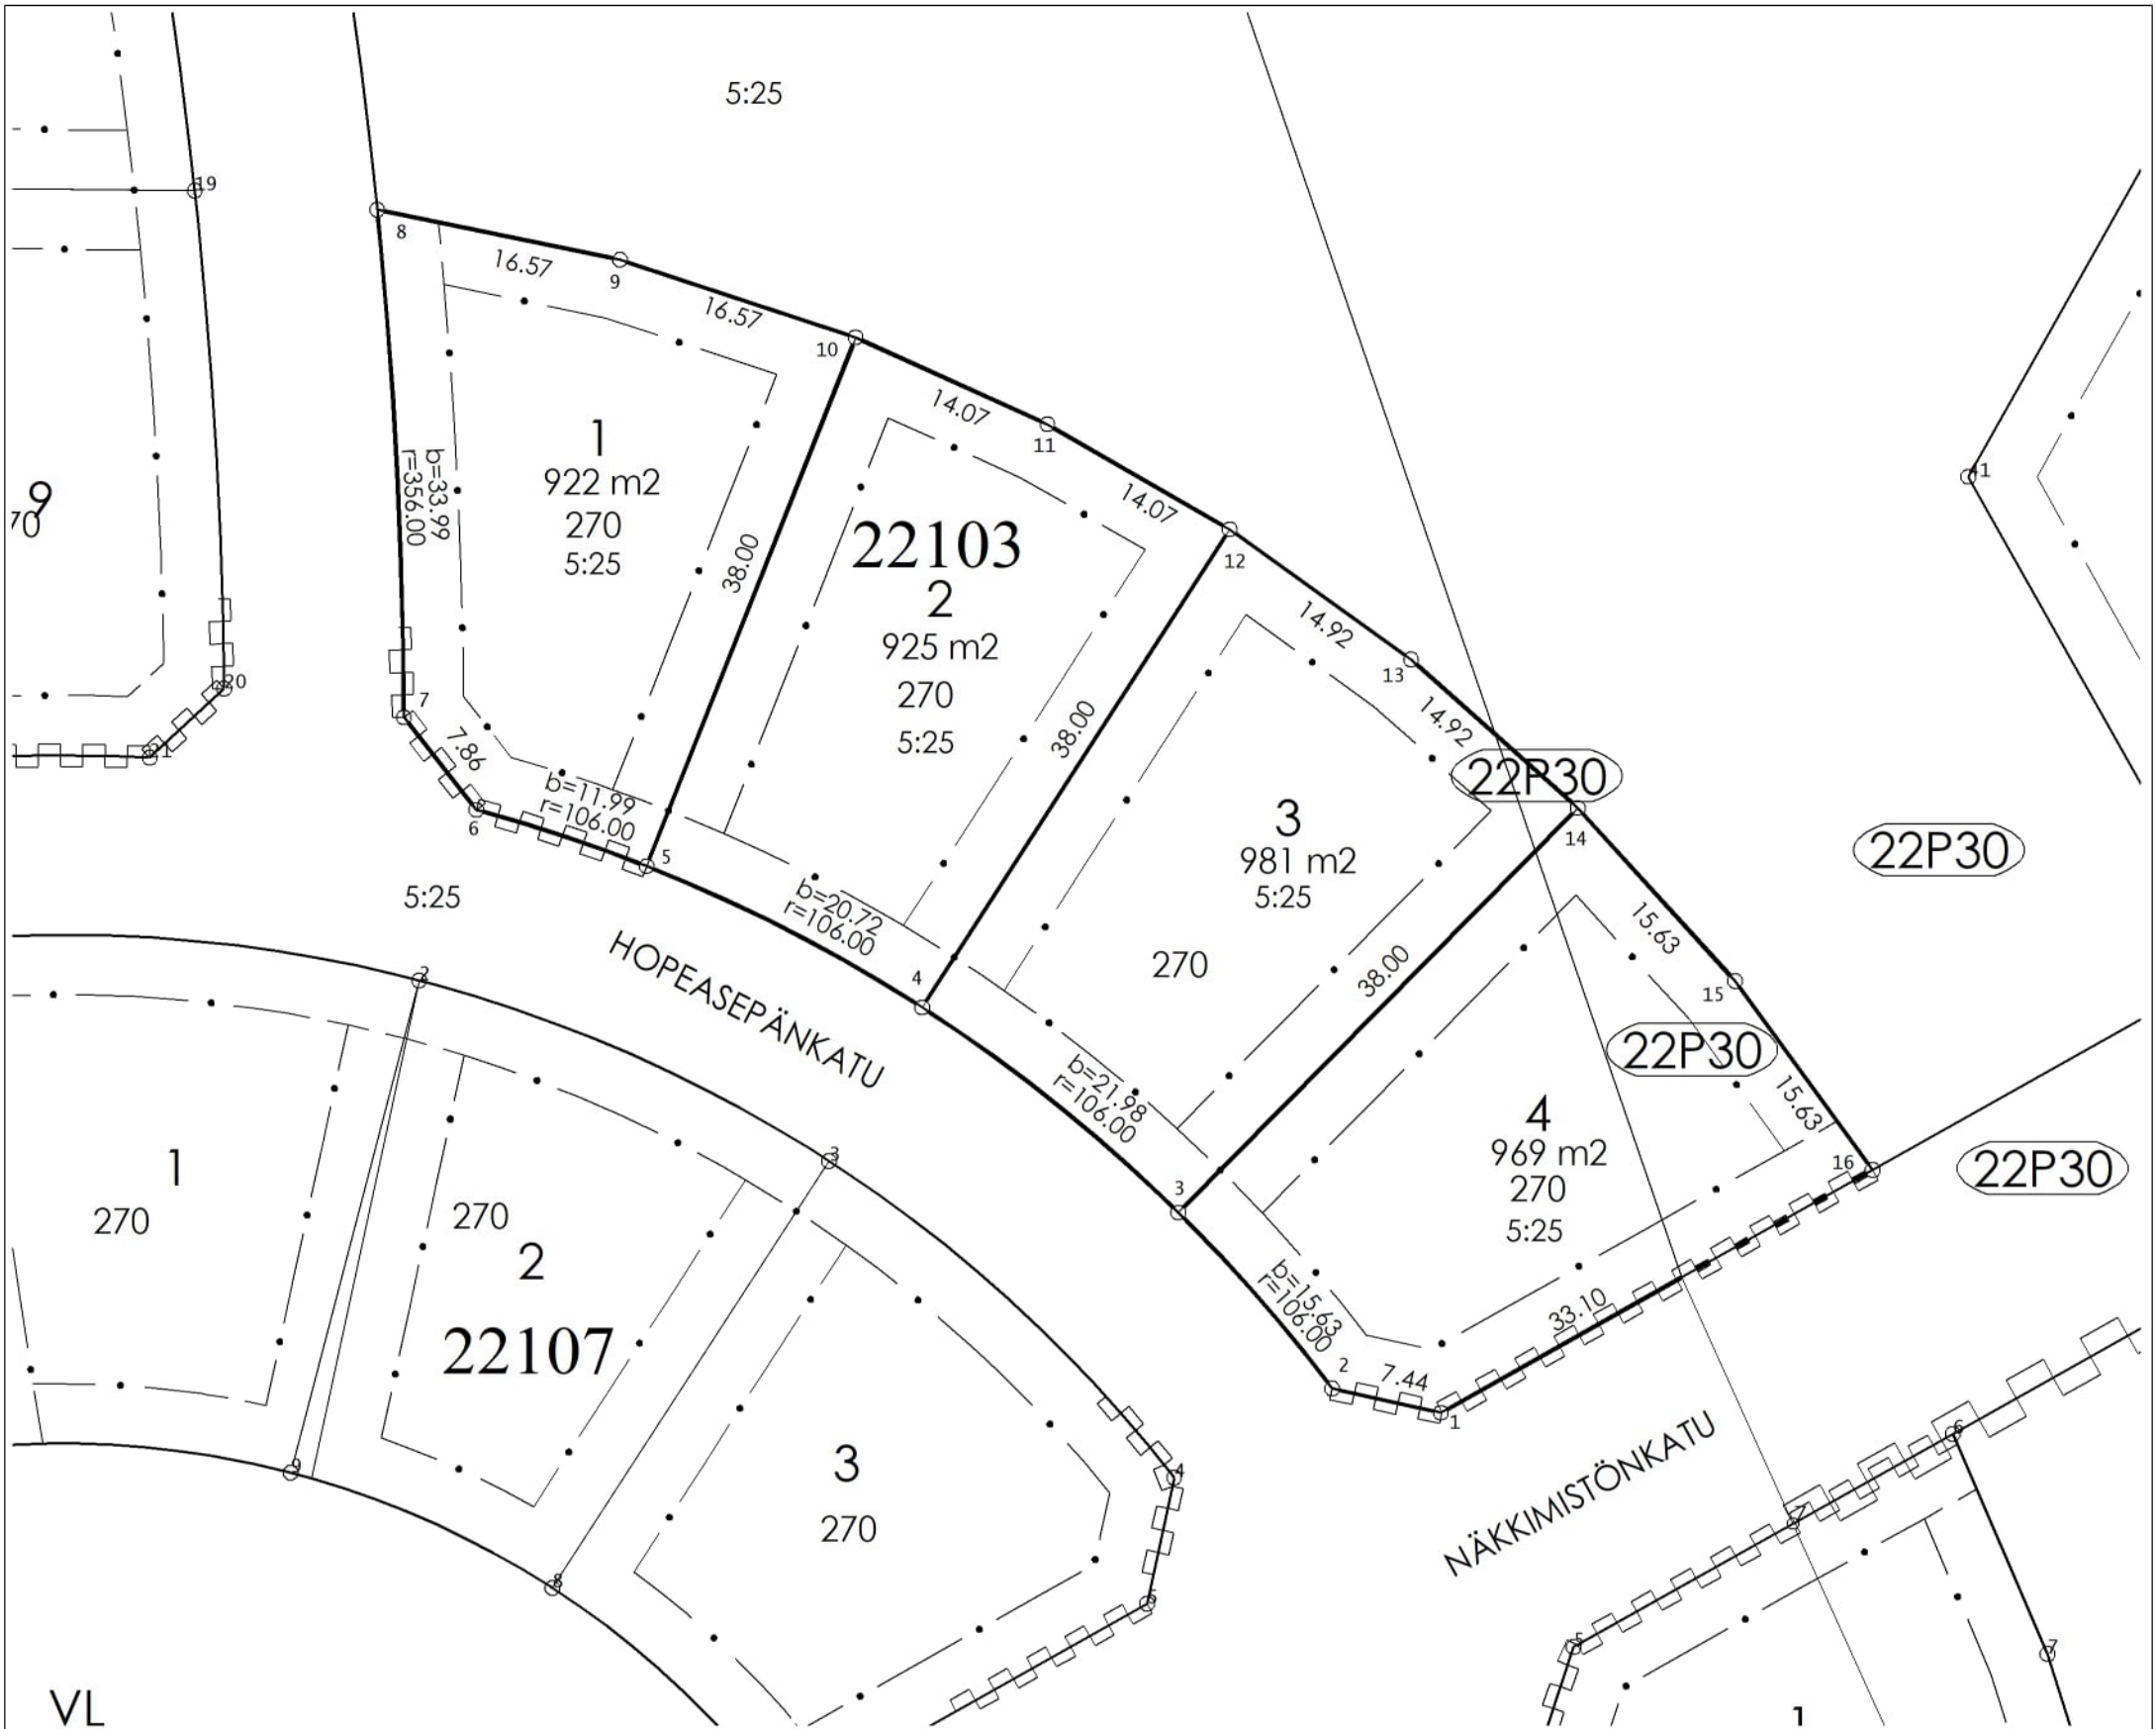

VL

MUODOSTUMINEN

TONTTI	P-ALA	OSAP-ALA	KIINTEISTÖTUNNUS	KIINTEISTÖN NIMI
398-22-103-1	922	922	398-407-5-25	Renkosilta
398-22-103-2	925	925	398-407-5-25	Renkosilta
398-22-103-3	981	15	398-22-9903-30	SILTALANPUISTO
		966	398-407-5-25	Renkosilta
398-22-103-4	969	292	398-22-9903-30	SILTALANPUISTO
		677	398-407-5-25	Renkosilta

KOORDINAATTILUETTELO

N:O	X	Y
1	6756368.714	26482397.458
2	6756370.330	26482390.191
3	6756382.092	26482379.914
4	6756395.803	26482362.792
5	6756405.243	26482344.385
6	6756409.008	26482333.004
7	6756415.194	26482328.158
8	6756449.124	26482326.376
9	6756445.776	26482342.606
10	6756440.586	26482358.343
11	6756434.786	26482371.159
12	6756427.763	26482383.348
13	6756419.053	26482395.462
14	6756409.136	26482406.608
15	6756397.572	26482417.117
16	6756384.938	26482426.310

Tonttijako	TJNRO	398M-25-187
ASEMAKAAVA 398 A-2875	MITTAKAAVA	1:500
TONTTIJAKO HYVÄKSYTÄÄN KAAVAN YHTEYDESSÄ	KAUP.OSA	22 RENKOMÄKI
EDELLINEN TONTTIJAKO HYVÄKSYTTY	TONTIT	398-22-103-1,2,3,4
POHJAKARTAN HYVÄKSYI JA TONTTIJAON LAATI	MUUTT.TONTIT	
16.09.2026	TJ-KARTTA	398 M-25-187
Maanmittausinsinööri Eija Eskelinen	LASKI EE	PIIRSI OH
		Lahti




KOORDINAATTILUETTELO

N:O	X	Y
1	6756590.451	26482286.828
2	6756583.625	26482284.889
3	6756565.092	26482294.280
4	6756541.963	26482304.181
5	6756518.193	26482312.424
6	6756493.900	26482318.968
7	6756469.205	26482323.779
8	6756474.524	26482357.360
9	6756488.097	26482354.964
10	6756501.577	26482352.089
11	6756514.947	26482348.740
12	6756528.190	26482344.921
13	6756541.290	26482340.636
14	6756554.231	26482335.891
15	6756566.995	26482330.692
16	6756579.568	26482325.044
17	6756592.234	26482318.802
18	6756604.665	26482312.105

MUODOSTUMINEN

TONTTI	P-ALA	OSAP-ALA	KIINTEISTÖTUNNUS	KIINTEISTÖN NIMI
398-22-92-1	905	905	398-407-5-25	Renkosilta
398-22-92-2	895	895	398-407-5-25	Renkosilta
398-22-92-3	895	895	398-407-5-25	Renkosilta
398-22-92-4	895	895	398-407-5-25	Renkosilta
398-22-92-5	895	895	398-407-5-25	Renkosilta



Tonttijako	TJNRO 398M-25-188		
ASEMAKAAVA 398 A-2875	MITTAKAAVA 1:500		
TONTTIJAKO HYVÄKSYTÄÄN KAAVAN YHTEYDESSÄ	KAUP.OSA 22 RENKOMÄKI		
EDELLINEN TONTTILAJA	TONTTI		
HYVÄKSYTY	398-22-92-1,2,3,4,5		
POHJAKARTAN HYVÄKSYI JA TONTTILAJA LAATI	MUUTT.TONTTI		
16.09.2026	TJ-KARTTA 398 M-25-188		
Maanmittausinsinööri Eija Eskelinen	LASKI EE	PIIRSI OH	Lahti

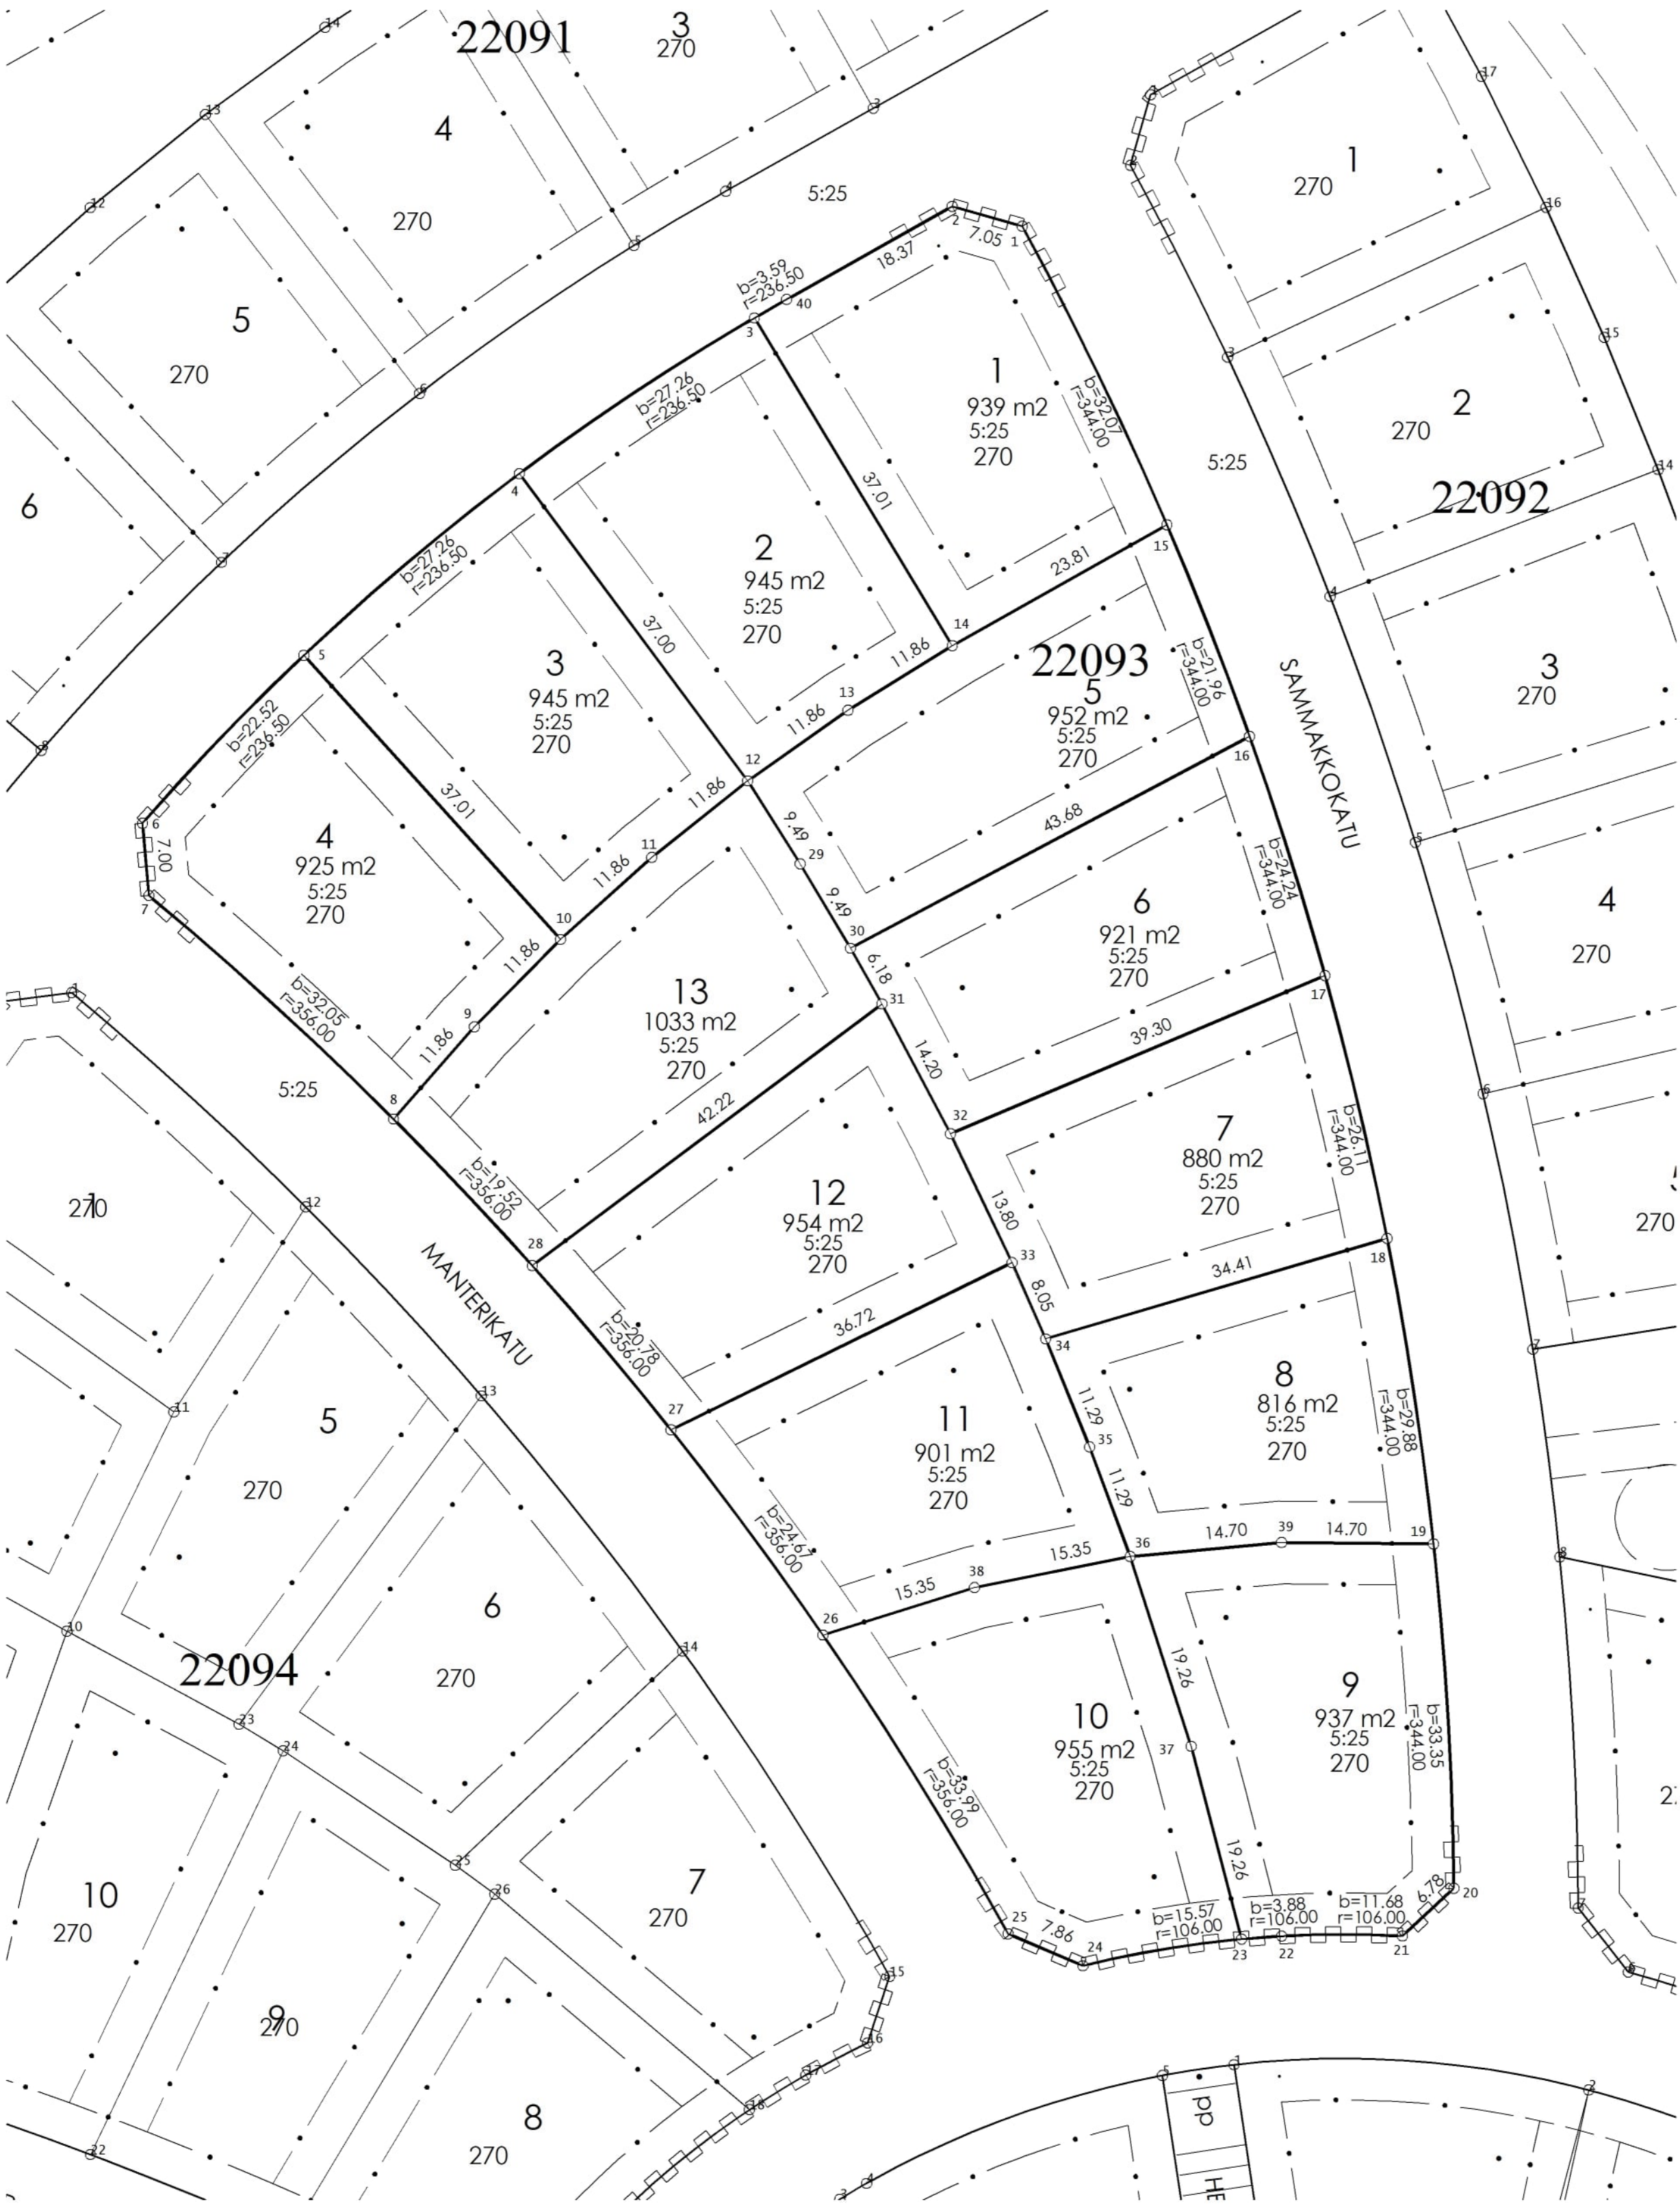

KOORDINAATILUETTELO			
N:O	X	Y	
1	6756577.743	26482274.428	
2	6756579.668	26482267.651	
3	6756568.884	26482248.528	
4	6756553.838	26482225.814	
5	6756536.279	26482204.980	
6	6756520.042	26482189.386	
7	6756513.065	26482189.999	
8	6756491.453	26482213.647	
9	6756500.374	26482221.461	
10	6756508.815	26482229.791	
11	6756516.746	26482238.609	
12	6756524.139	26482247.881	
13	6756530.968	26482257.577	
14	6756537.208	26482267.661	
15	6756548.890	26482288.405	
16	6756528.439	26482296.397	
17	6756505.322	26482303.685	
18	6756479.919	26482309.692	
19	6756450.387	26482314.180	
20	6756417.110	26482316.143	
21	6756412.498	26482311.174	
22	6756412.485	26482299.495	
23	6756412.196	26482295.624	
24	6756409.622	26482280.285	
25	6756412.708	26482273.059	
26	6756441.583	26482255.152	
27	6756461.406	26482240.469	
28	6756477.280	26482227.062	
29	6756516.120	26482252.957	
30	6756507.967	26482257.813	
31	6756502.586	26482260.857	
32	6756490.031	26482267.485	
33	6756477.575	26482273.435	
34	6756470.209	26482276.677	
35	6756459.756	26482280.935	
36	6756449.172	26482284.854	
37	6756430.832	26482290.748	
38	6756446.170	26482269.800	
39	6756450.529	26482299.486	
40	6756570.666	26482251.642	

MUODOSTUMINEN				
TONTI	P-ALA	OSAP-ALA	KIIENTEISTÖTUNNUS	KIIENTEISTÖN NIMI
398-22-93-1	939	939	398-407-5-25	Renkosilta
398-22-93-2	945	945	398-407-5-25	Renkosilta
398-22-93-3	945	945	398-407-5-25	Renkosilta
398-22-93-4	925	925	398-407-5-25	Renkosilta
398-22-93-5	952	952	398-407-5-25	Renkosilta
398-22-93-6	921	921	398-407-5-25	Renkosilta
398-22-93-7	880	880	398-407-5-25	Renkosilta
398-22-93-8	816	816	398-407-5-25	Renkosilta
398-22-93-9	937	937	398-407-5-25	Renkosilta
398-22-93-10	955	955	398-407-5-25	Renkosilta
398-22-93-11	901	901	398-407-5-25	Renkosilta
398-22-93-12	954	954	398-407-5-25	Renkosilta
398-22-93-13	1033	1033	398-407-5-25	Renkosilta

Tonttijako	TJNRO 398M-25-189		
ASEMAKAAVA 398 A-2875	MITTAKAAVA 1:500		
TONTIJAKO HYVÄKSYTÄÄN KAAVAN YHTYEDESSÄ	KAUP.OSA 22 RENKOMÄKI		
EDELLINEN TONTTIJAKO	TONTIIT		
HYVÄKSYTTY	398-22-93-1,2,3,4,5,6,7,8,9,10,11,12,13		
POHJAKARTAN HYVÄKSYI JA TONTTIAJON LAATI	MUUTT.TONTIT		
16.09.2026	TJ-KARTTA 398 M-25-189		
Maanmittausinsinööri Eija Eskelinen	LASKI EE	PIIRSI OH	Lahti

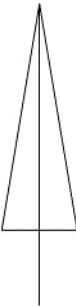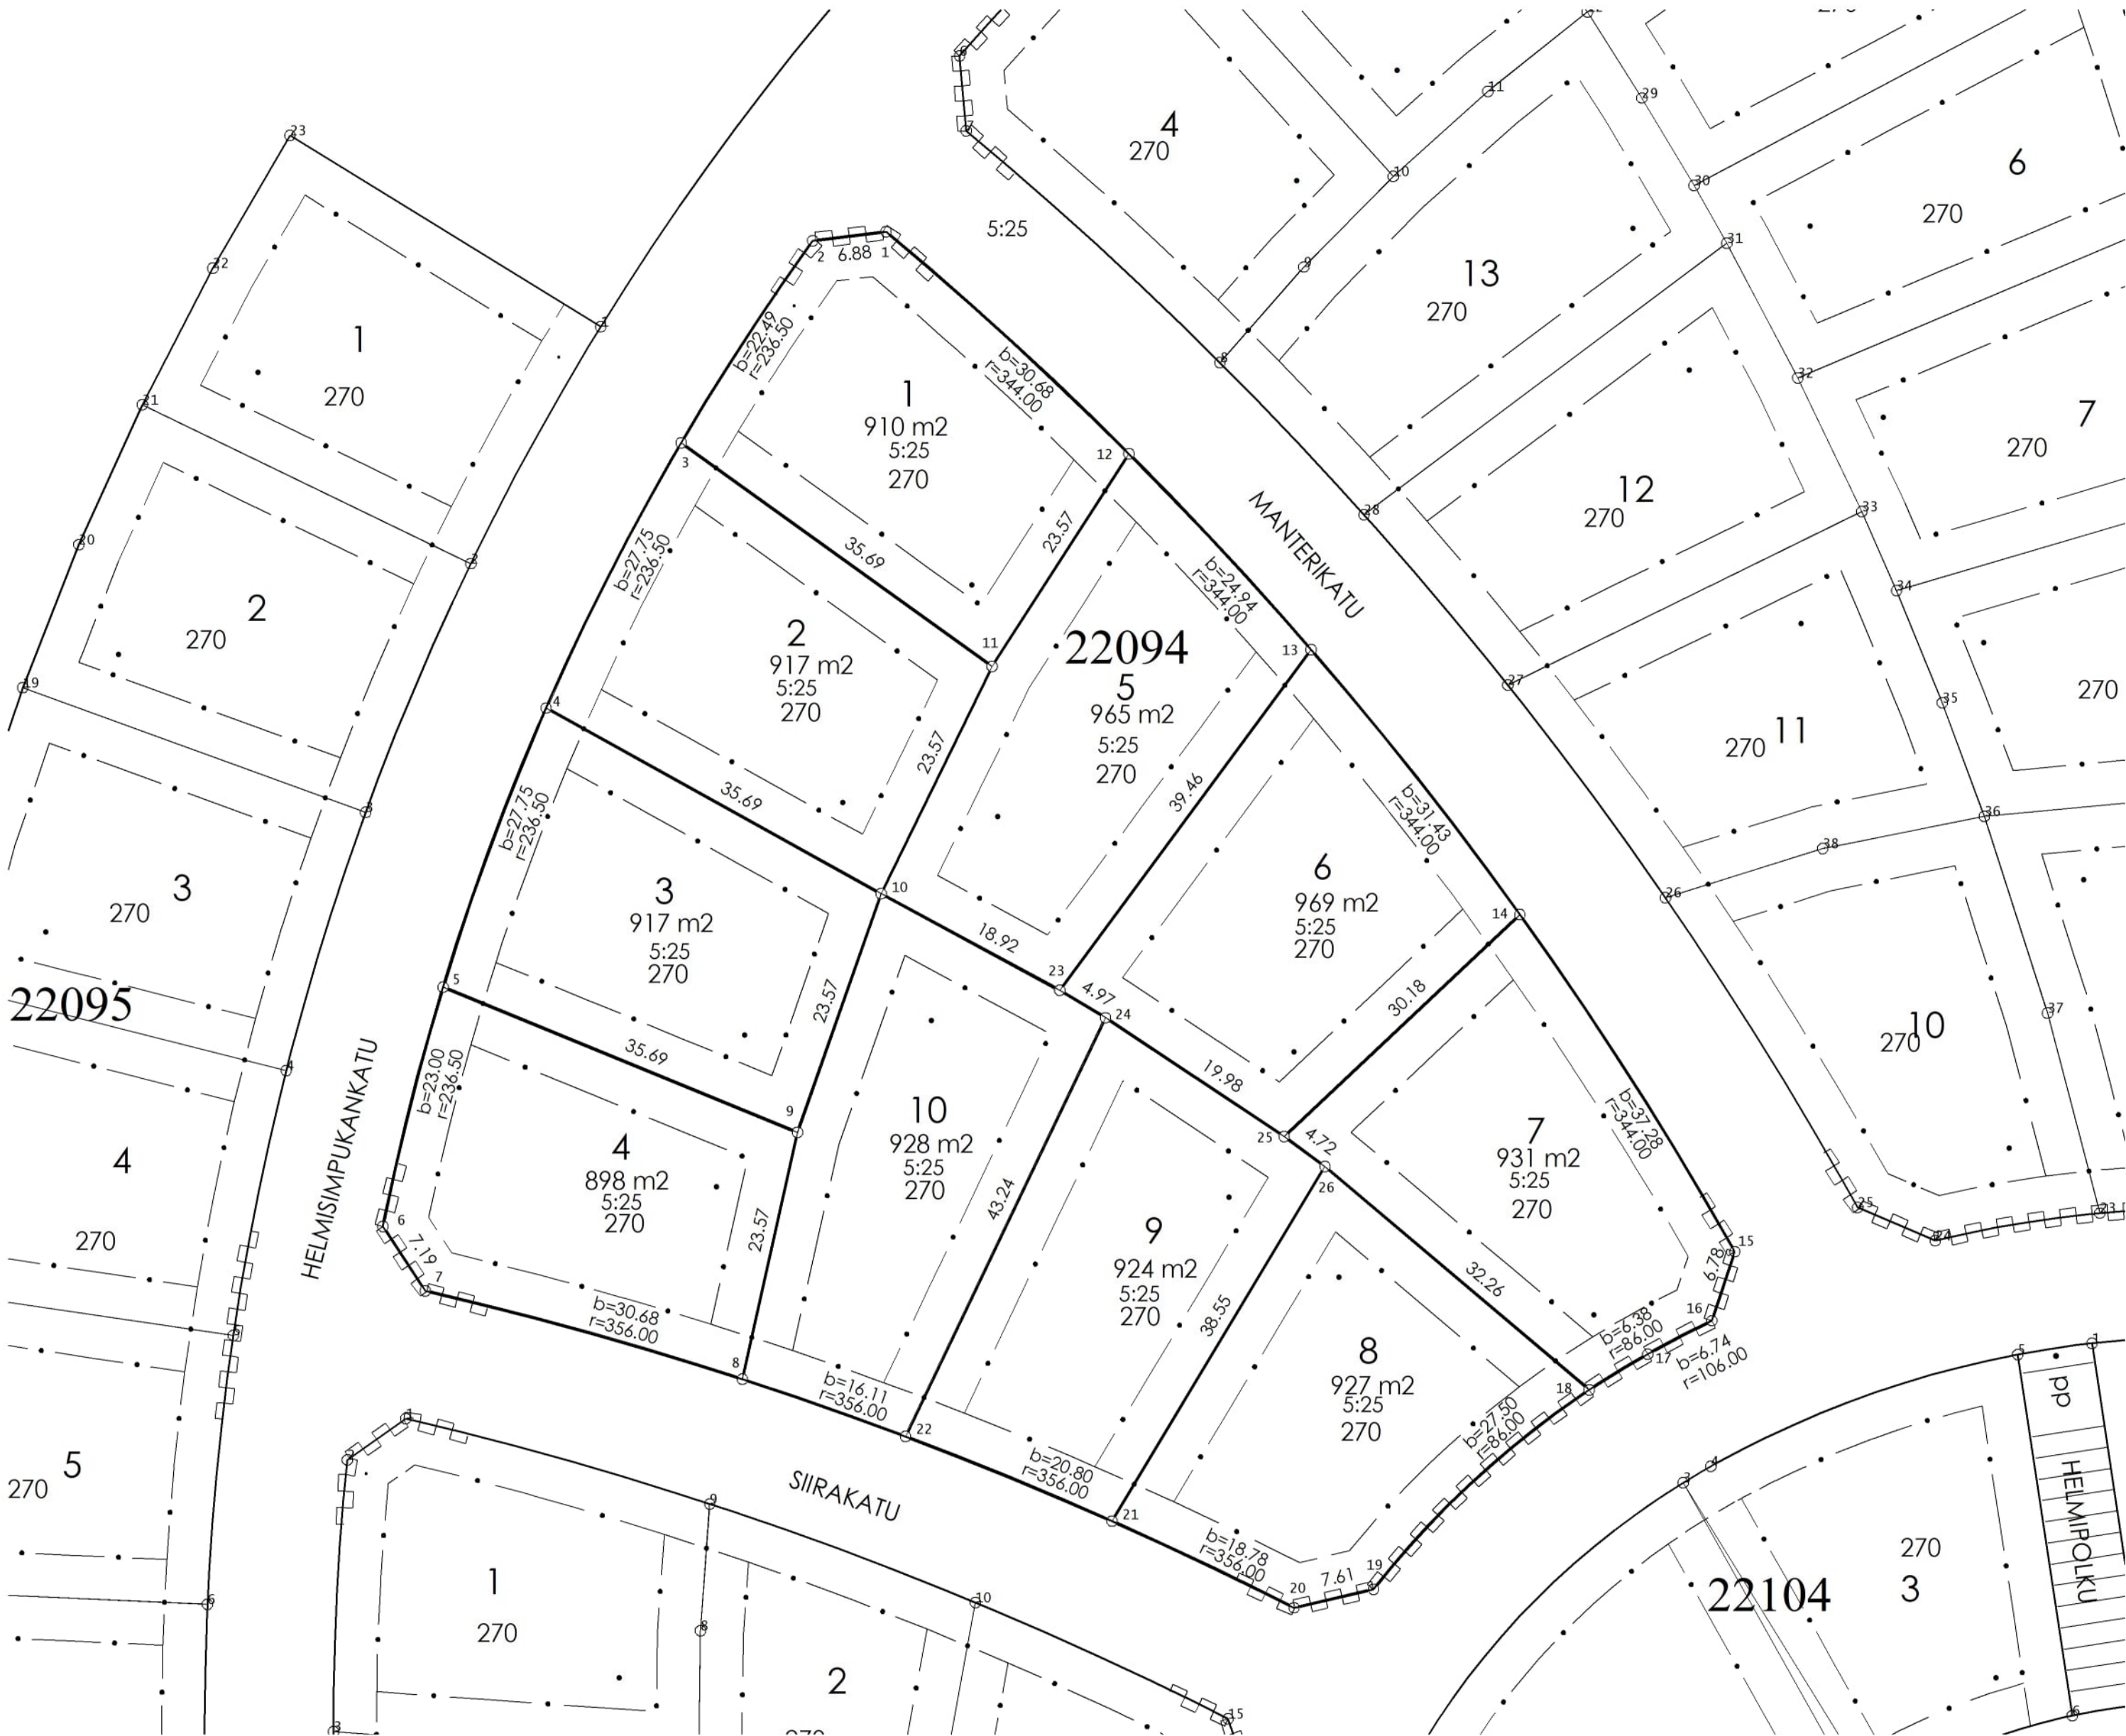


KOORDINAATTILUETTELO

N:O	X	Y
1	6756503.664	26482182.534
2	6756502.818	26482175.708
3	6756483.980	26482163.445
4	6756459.266	26482150.865
5	6756433.250	26482141.265
6	6756410.954	26482135.661
7	6756404.942	26482139.609
8	6756396.711	26482169.152
9	6756419.715	26482174.284
10	6756441.961	26482182.074
11	6756463.141	26482192.415
12	6756482.966	26482205.164
13	6756464.706	26482222.144
14	6756440.021	26482241.586
15	6756408.599	26482261.607
16	6756402.163	26482259.475
17	6756399.047	26482253.496
18	6756395.718	26482248.057
19	6756377.127	26482227.952
20	6756375.404	26482220.545
21	6756383.487	26482203.591
22	6756391.379	26482184.350
23	6756432.956	26482198.717
24	6756430.398	26482202.981
25	6756419.331	26482219.620
26	6756416.541	26482223.423

MUODOSTUMINEN

TONTTI	P-ALA	OSAP-ALA	KIINTEISTÖTUNNUS	KIINTEISTÖN NIMI
398-22-94-1	910	910	398-407-5-25	Renkosilta
398-22-94-2	917	917	398-407-5-25	Renkosilta
398-22-94-3	917	917	398-407-5-25	Renkosilta
398-22-94-4	898	898	398-407-5-25	Renkosilta
398-22-94-5	965	965	398-407-5-25	Renkosilta
398-22-94-6	969	969	398-407-5-25	Renkosilta
398-22-94-7	931	931	398-407-5-25	Renkosilta
398-22-94-8	927	927	398-407-5-25	Renkosilta
398-22-94-9	924	924	398-407-5-25	Renkosilta
398-22-94-10	928	928	398-407-5-25	Renkosilta

Tonttijako	TJNRO 398M-25-190		
ASEMAKAAVA 398 A-2875	MITTAKAAVA 1:500		
TONTTIJAKO HYVÄKSYTÄÄN KAAVAN YHTEYDESSÄ	KAUP.OSA 22 RENKOMÄKI		
EDELLINEN TONTTIJAKO	TONTIT		
HYVÄKSYTTY	398-22-94-1,2,3,4,5,6,7,8,9,10		
POHJAKARTAN HYVÄKSYI JA TONTTIJAON LAATI	MUUT.TONTIT		
16.09.2026	TJ-KARTTA 398 M-25-190		
Maanmittausinsinööri Eija Eskelinen	LASKI	PIIRSI	Lahti
	EE	OH	

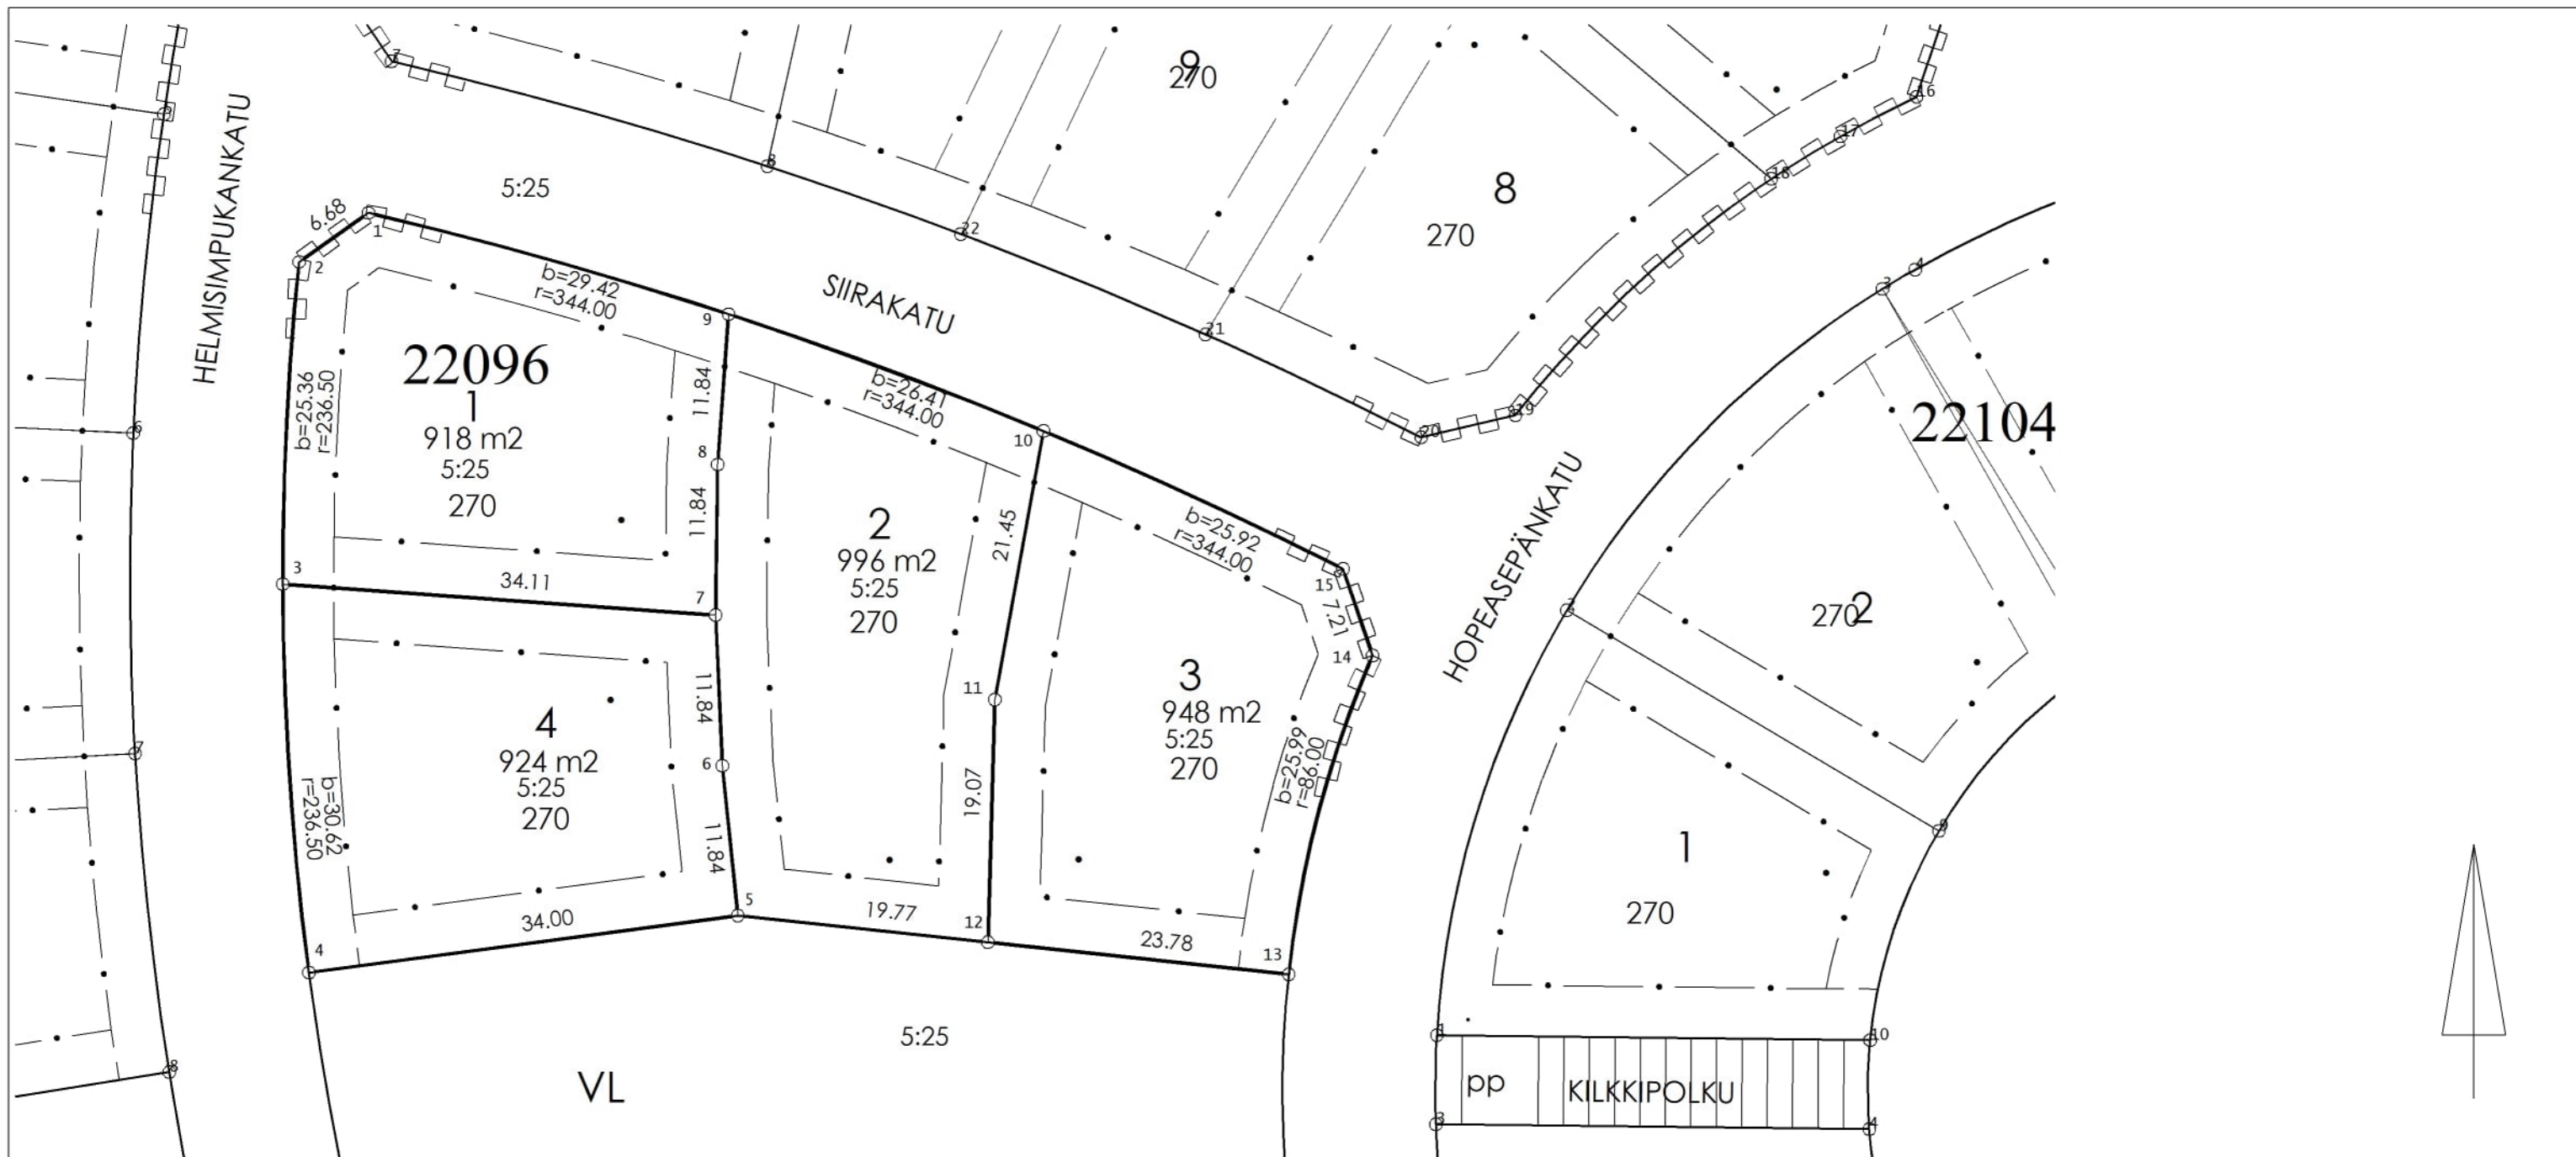


KOORDINAATTILUETTELO

N:O	X	Y
1	6756393.042	26482137.796
2	6756389.186	26482132.347
3	6756363.870	26482131.059
4	6756333.345	26482133.122
5	6756337.827	26482166.825
6	6756349.605	26482165.608
7	6756361.434	26482165.081
8	6756373.273	26482165.247
9	6756385.083	26482166.104
10	6756375.900	26482190.858
11	6756354.794	26482187.027
12	6756335.730	26482186.484
13	6756333.208	26482210.132
14	6756358.247	26482216.723
15	6756365.068	26482214.398

MUODOSTUMINEN

TONTTI	P-ALA	OSAP-ALA	KIINTEISTÖTUNNUS	KIINTEISTÖN NIMI
398-22-96-1	918	918	398-407-5-25	Renkosilta
398-22-96-2	996	996	398-407-5-25	Renkosilta
398-22-96-3	948	948	398-407-5-25	Renkosilta
398-22-96-4	924	924	398-407-5-25	Renkosilta

Tonttijako	TJNRO 398M-25-191		
ASEMAKAAVA 398 A-2875	MITTAKAAVA 1:500		
TONTTIJAKO HYVÄKSYTÄÄN KAAVAN YHTEYDESSÄ	KAUP.OSA 22 RENKOMÄKI		
EDELLINEN TONTTIJAKO	TONTIT		
HYVÄKSYTTY	398-22-96-1,2,3,4		
POHJAKARTAN HYVÄKSYI JA TONTTIJAON LAATI	MUUTT.TONTIT		
16.09.2026	TJ-KARTTA 398 M-25-191		
Maanmittausinsinööri Eija Eskelinen	LASKI	PIIRSI	Lahti
	EE	OH	

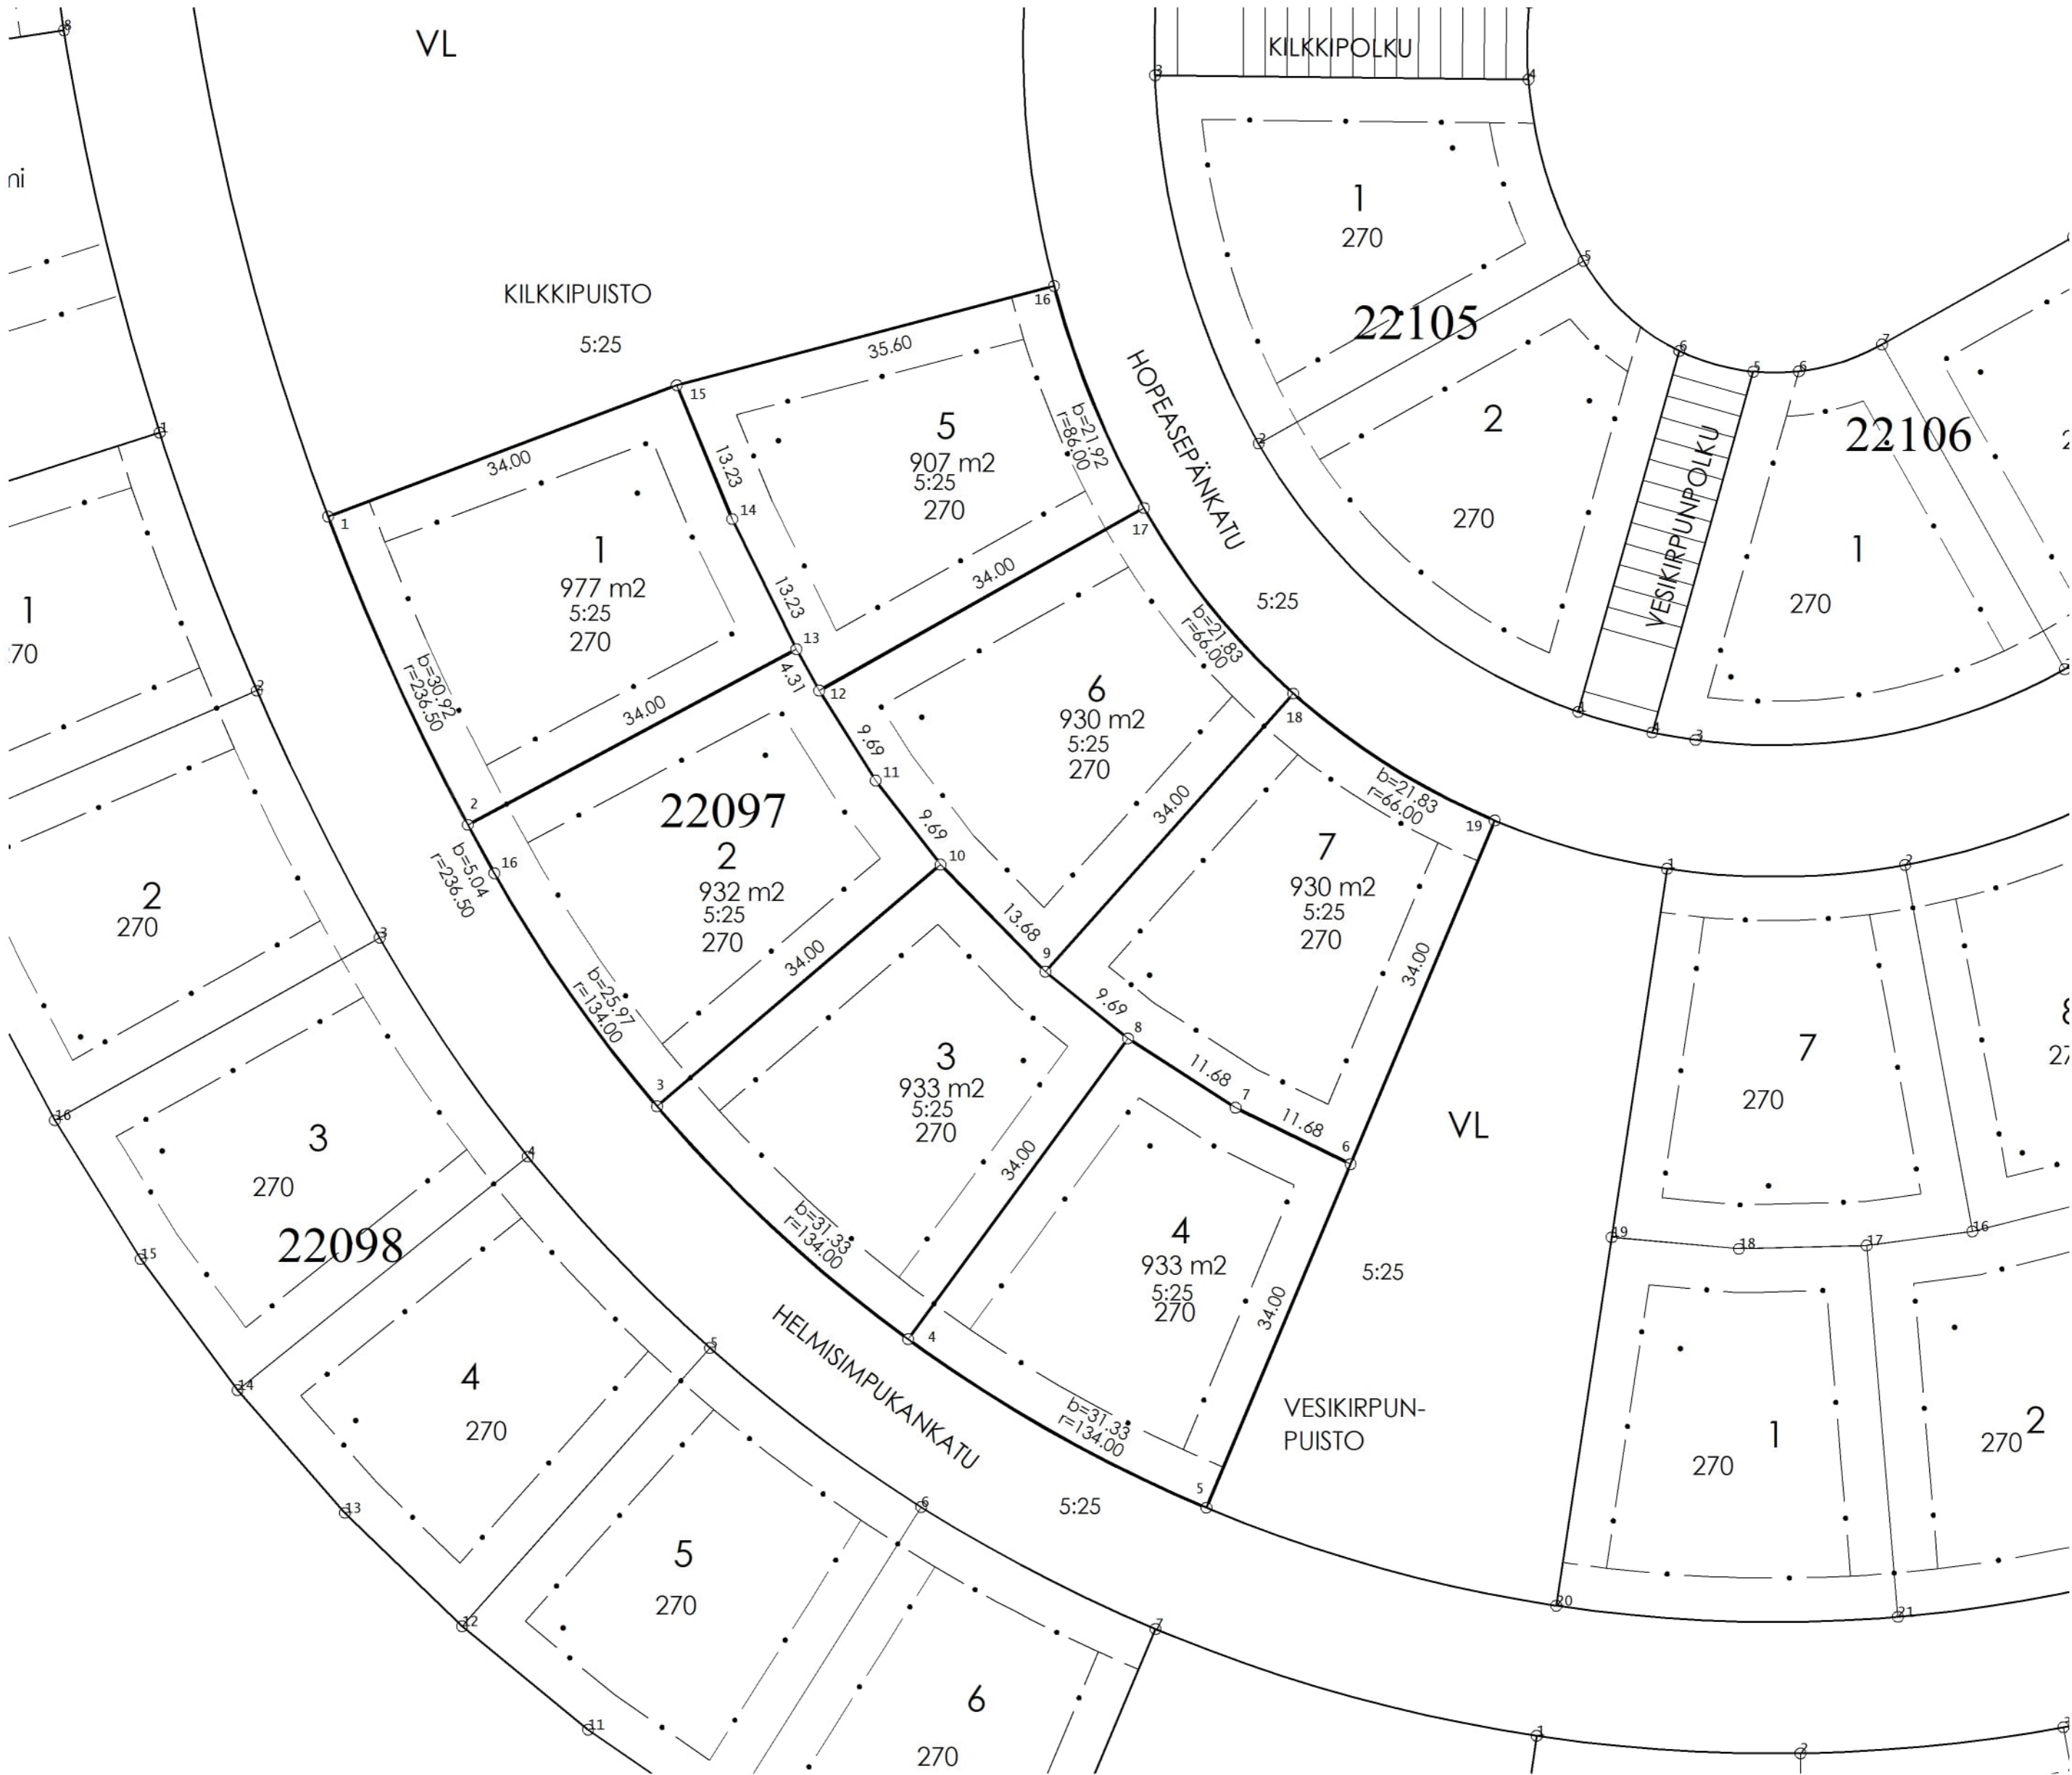


KOORDINAATTILUETTELO			
N:O	X	Y	
1	6756281.158	26482146.237	
2	6756253.021	26482158.991	
3	6756227.337	26482176.250	
4	6756206.082	26482199.165	
5	6756190.714	26482226.381	
6	6756222.067	26482239.533	
7	6756227.207	26482229.042	
8	6756233.536	26482219.222	
9	6756239.623	26482211.686	
10	6756249.398	26482202.122	
11	6756257.066	26482196.200	
12	6756265.270	26482191.049	
13	6756269.051	26482188.975	
14	6756280.918	26482183.121	
15	6756293.143	26482178.055	
16	6756248.606	26482161.413	
16	6756302.201	26482212.478	
17	6756281.934	26482220.685	
18	6756265.007	26482234.305	
19	6756253.420	26482252.684	



MUODOSTUMINEN				
TONTTI	P-ALA	OSAP-ALA	KIINTEISTÖTUNNUS	KIINTEISTÖN NIMI
398-22-97-1	977	977	398-407-5-25	Renkosilta
398-22-97-2	932	932	398-407-5-25	Renkosilta
398-22-97-3	933	933	398-407-5-25	Renkosilta
398-22-97-4	933	933	398-407-5-25	Renkosilta
398-22-97-5	907	907	398-407-5-25	Renkosilta
398-22-97-6	930	930	398-407-5-25	Renkosilta
398-22-97-7	930	930	398-407-5-25	Renkosilta

Tonttijako	TJNRO 398M-25-192		
ASEMAKAAVA 398 A-2875	MITTAKAAVA 1:500		
TONTTIJAKO HYVÄKSYTÄÄN KAAVAN YHTEYDESSÄ	KAUP.OSA 22 RENKOMÄKI		
EDellinen TONTTIIAKO	TONTTIT		
HYVÄKSYTTY	398-22-97-1,2,3,4,5,6,7		
POHJAKARTAN HYVÄKSYI JA TONTTIIAON LAATI	MUUTT.TONTTIT		
16.09.2026	TJ-KARTTA 398 M-25-192		
Maanmittausinsinööri Eija Eskelinen	LASKI	PIIRSI	Lahti
	EE	OH	

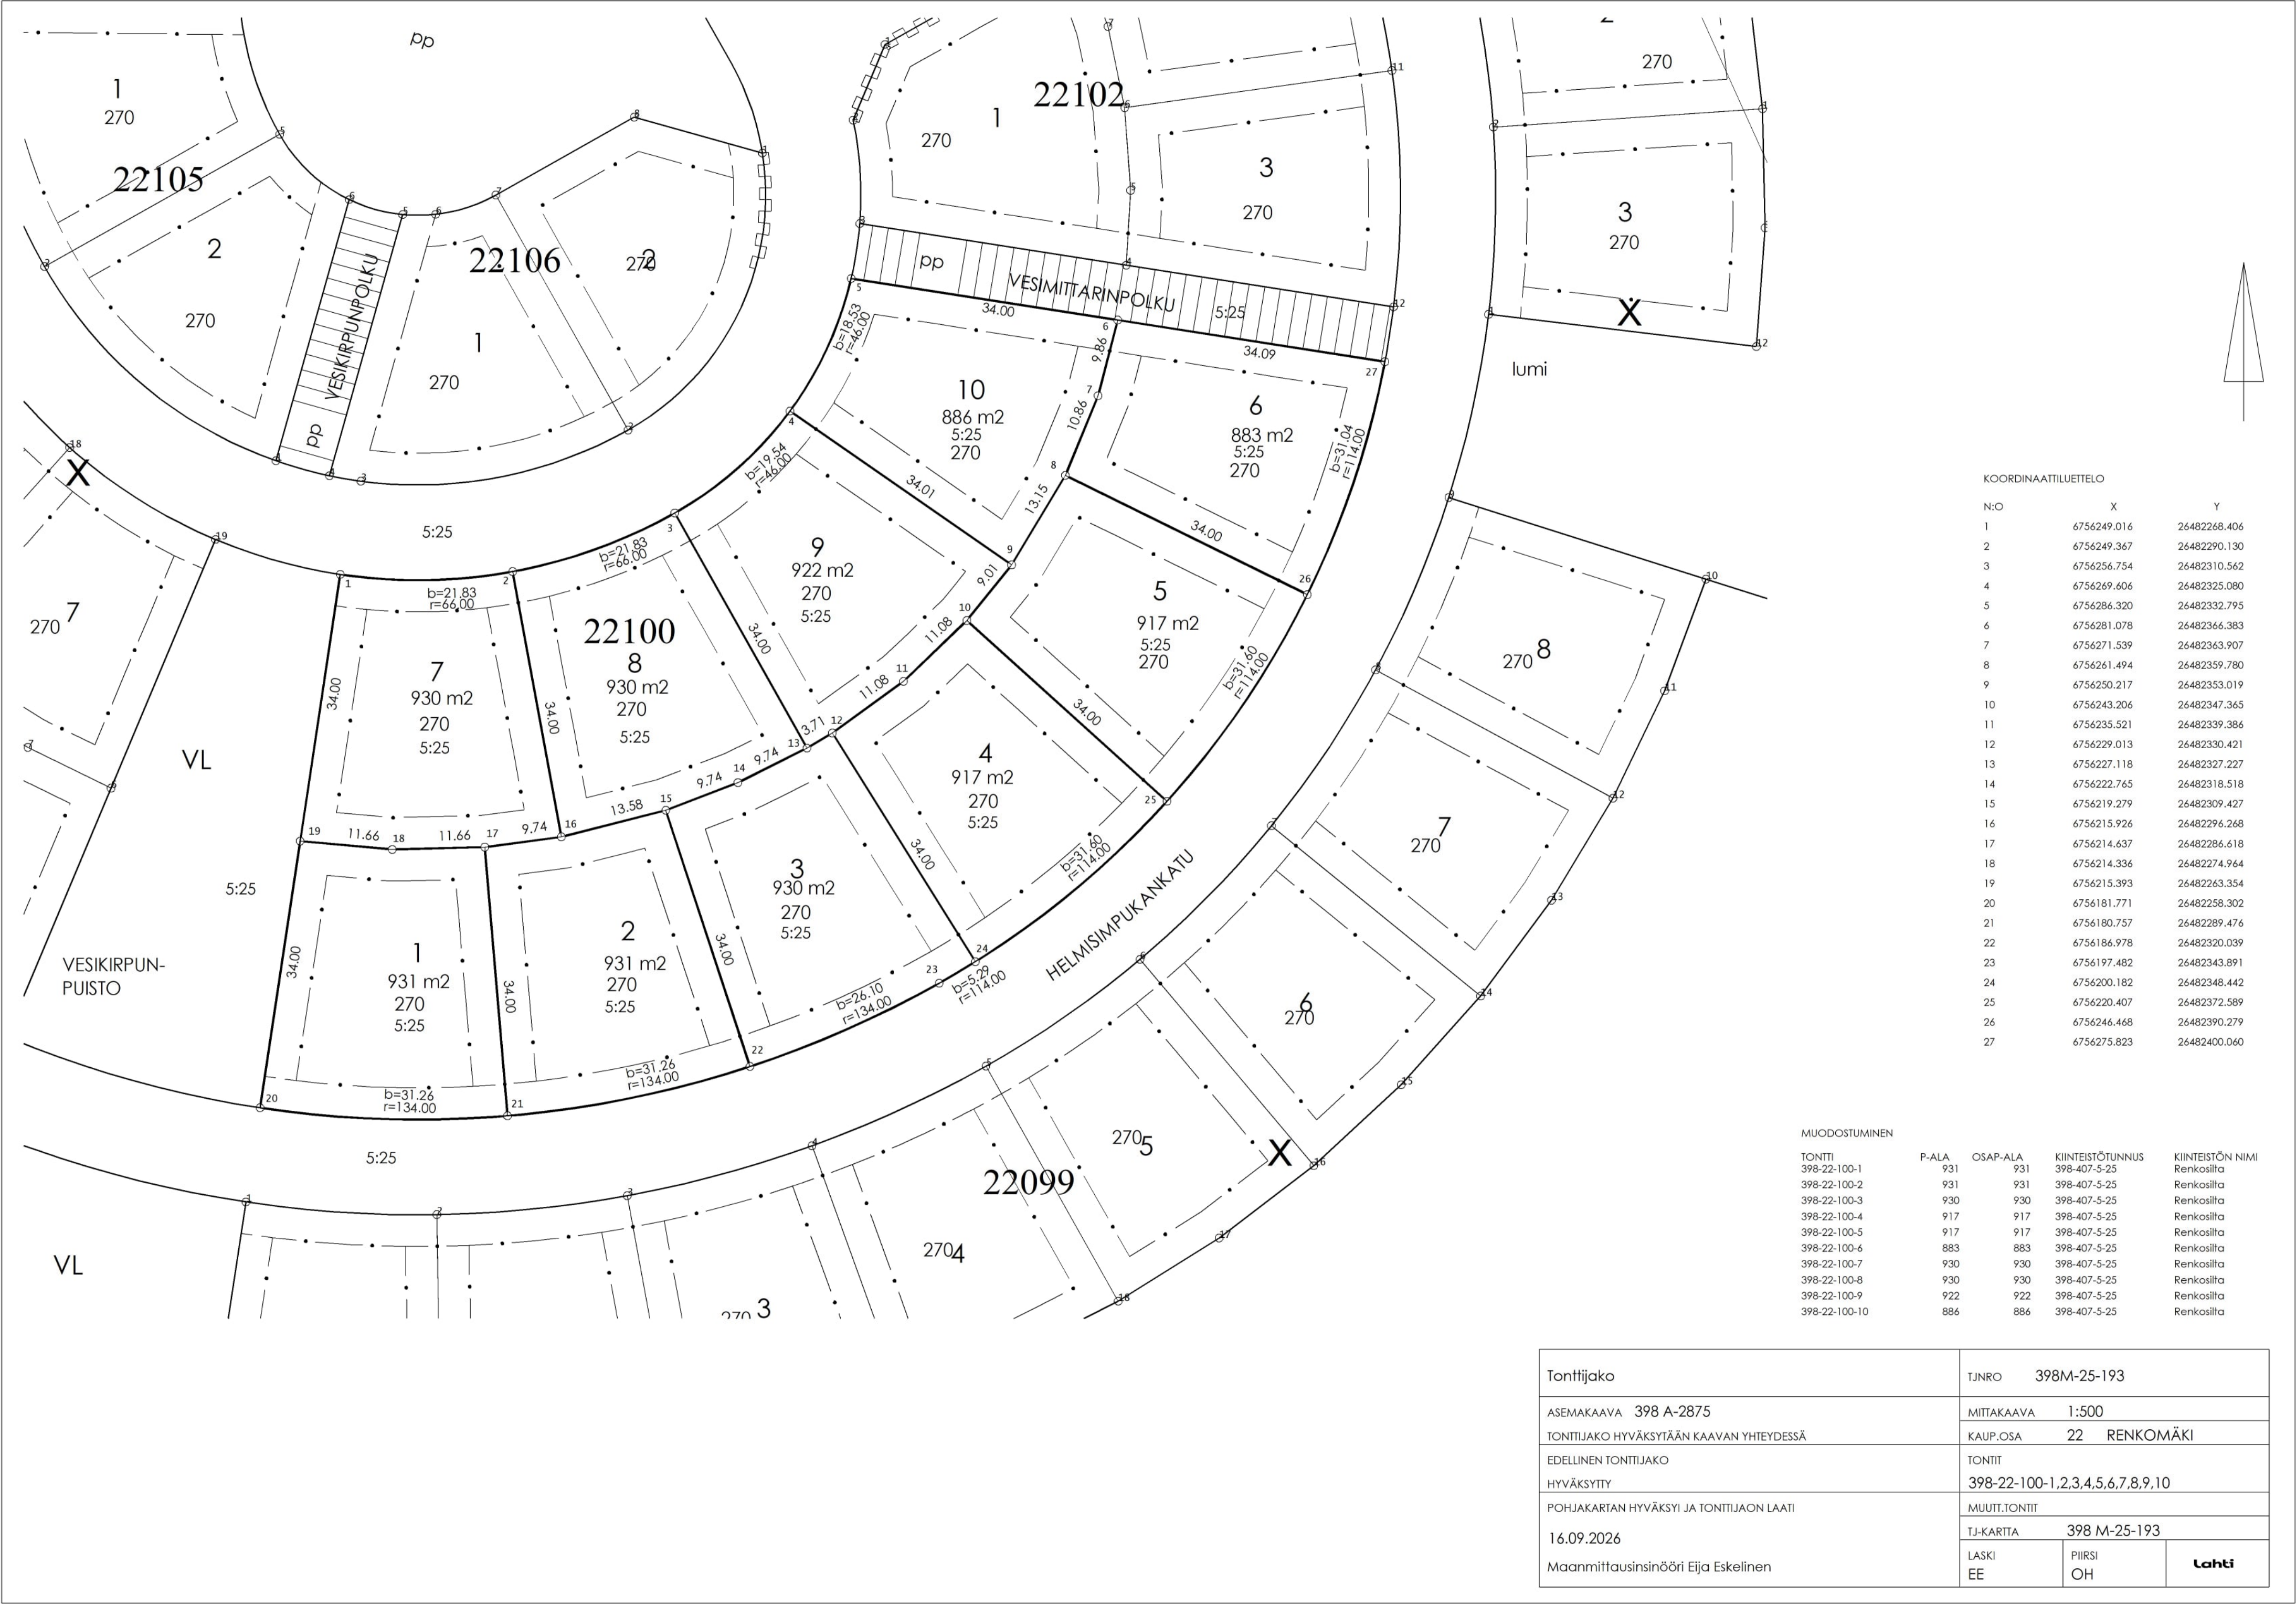


KOORDINAATTILUETTELO

N:O	X	Y
1	6756249.016	26482268.406
2	6756249.367	26482290.130
3	6756256.754	26482310.562
4	6756269.606	26482325.080
5	6756286.320	26482332.795
6	6756281.078	26482366.383
7	6756271.539	26482363.907
8	6756261.494	26482359.780
9	6756250.217	26482353.019
10	6756243.206	26482347.365
11	6756235.521	26482339.386
12	6756229.013	26482330.421
13	6756227.118	26482327.227
14	6756222.765	26482318.518
15	6756219.279	26482309.427
16	6756215.926	26482296.268
17	6756214.637	26482286.618
18	6756214.336	26482274.964
19	6756215.393	26482263.354
20	6756181.771	26482258.302
21	6756180.757	26482289.476
22	6756186.978	26482320.039
23	6756197.482	26482343.891
24	6756200.182	26482348.442
25	6756220.407	26482372.589
26	6756246.468	26482390.279
27	6756275.823	26482400.060

MUODOSTUMINEN

TONITTI	P-ALA	OSAP-ALA	KIINTEISTÖTUNNUS	KIINTEISTÖN NIMI
398-22-100-1	931	931	398-407-5-25	Renkosilta
398-22-100-2	931	931	398-407-5-25	Renkosilta
398-22-100-3	930	930	398-407-5-25	Renkosilta
398-22-100-4	917	917	398-407-5-25	Renkosilta
398-22-100-5	917	917	398-407-5-25	Renkosilta
398-22-100-6	883	883	398-407-5-25	Renkosilta
398-22-100-7	930	930	398-407-5-25	Renkosilta
398-22-100-8	930	930	398-407-5-25	Renkosilta
398-22-100-9	922	922	398-407-5-25	Renkosilta
398-22-100-10	886	886	398-407-5-25	Renkosilta

Tonttijako	TJNRO	398M-25-193
ASEMAKAAVA 398 A-2875	MITTAKAAVA	1:500
TONITIJAKO HYVÄKSYTÄÄN KAAVAN YHTEYDESSÄ	KAUP.OSA	22 RENKOMÄKI
EDELLINEN TONTIJAKO	TONITIT	
HYVÄKSYTTY	398-22-100-1,2,3,4,5,6,7,8,9,10	
POHJAKARTAN HYVÄKSYI JA TONTIJAON LAATI	MUUTT.TONITIT	
16.09.2026	TJ-KARTTA	398 M-25-193
Maanmittausinsinööri Eija Eskelinen	LASKI	PIIRSI
	EE	OH
		Lahti

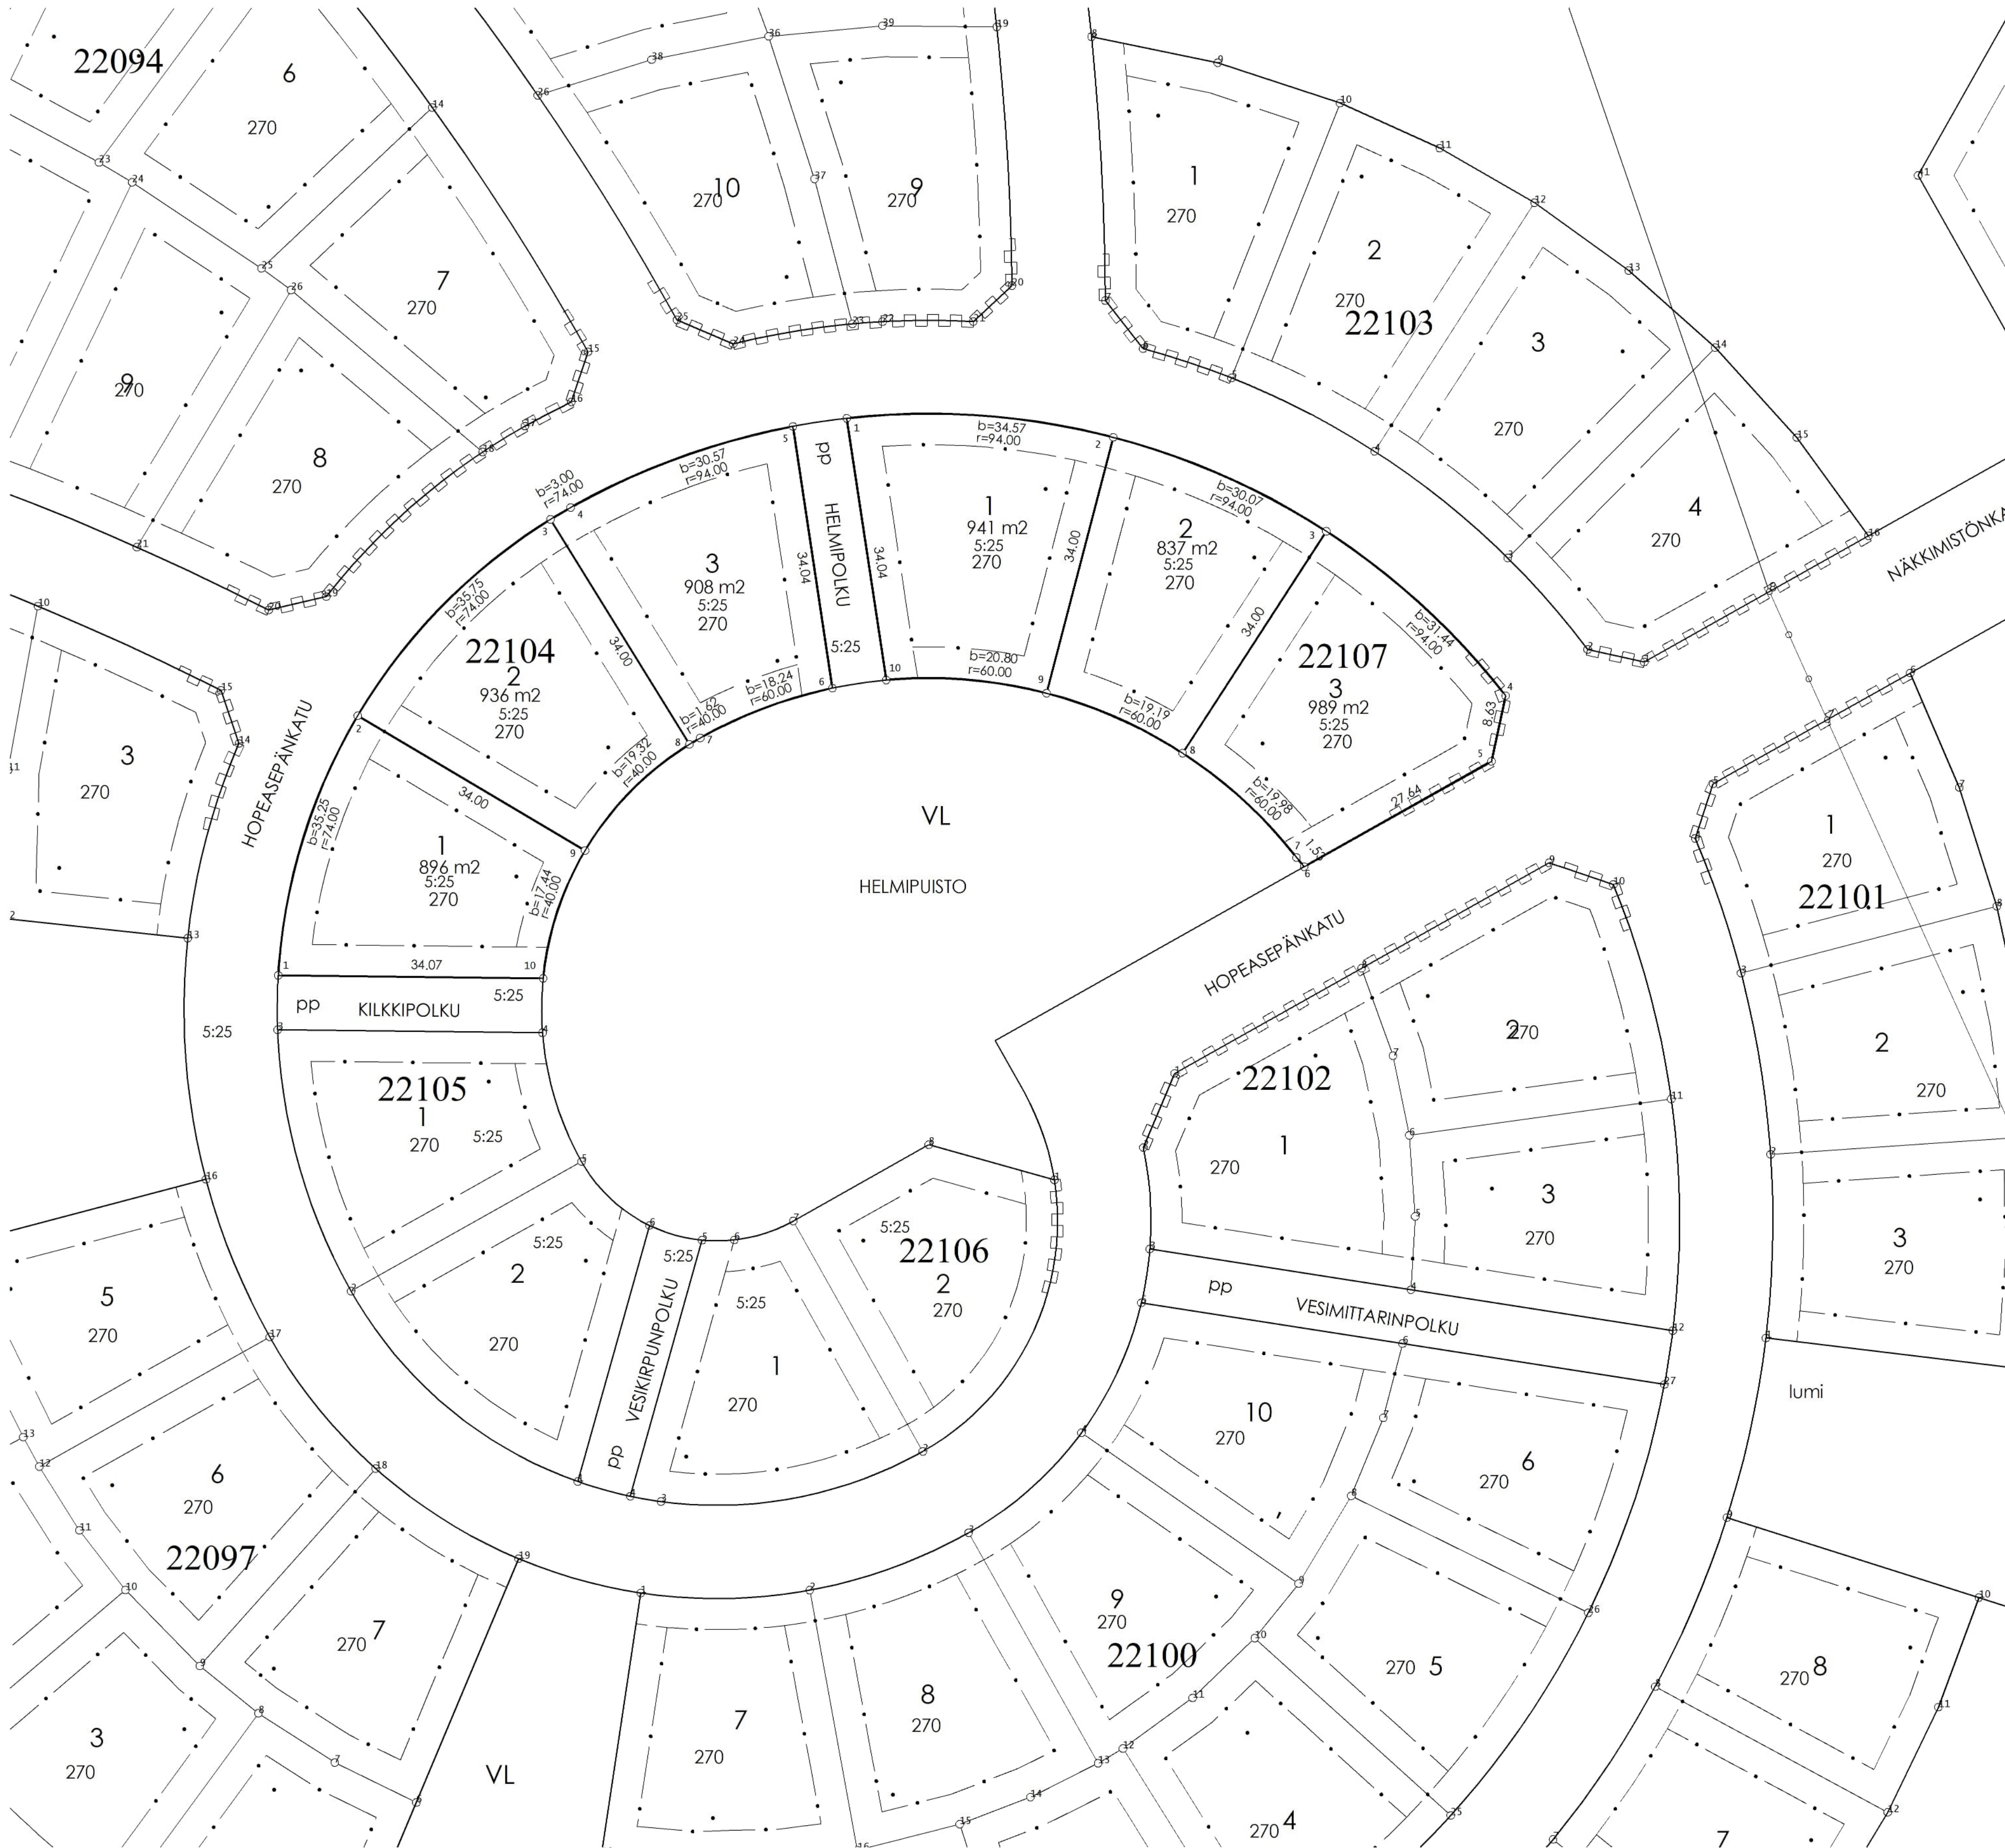


KOORDINAATILUETTELO

N:O	X	Y
1	6756328.425	26482221.774
1	6756400.057	26482294.890
2	6756361.811	26482231.985
2	6756397.609	26482329.176
3	6756385.535	26482356.571
3	6756387.064	26482256.792
4	6756364.384	26482379.632
4	6756388.588	26482259.377
5	6756355.949	26482377.817
5	6756399.013	26482287.968
6	6756342.400	26482353.722
6	6756365.357	26482293.048
7	6756343.572	26482352.745
7	6756358.951	26482276.042
8	6756357.003	26482338.080
8	6756358.128	26482274.644
9	6756344.478	26482261.235
9	6756364.710	26482320.594
10	6756328.038	26482255.842
10	6756366.402	26482299.970

MUODOSTUMINEN

TONTTI	P-ALA	OSAP-ALA	KIINTEISTÖTUNNUS	KIINTEISTÖN NIMI
398-22-104-1	896	896	398-407-5-25	Renkosilta
398-22-104-2	936	936	398-407-5-25	Renkosilta
398-22-104-3	908	908	398-407-5-25	Renkosilta
398-22-107-1	941	941	398-407-5-25	Renkosilta
398-22-107-2	837	837	398-407-5-25	Renkosilta
398-22-107-3	989	989	398-407-5-25	Renkosilta

Tonttijako	TJNRO 398M-25-194		
ASEMAKAAVA 398 A-2875	MIITAKAAVA 1:500		
TONTILJAKO HYVÄKSYTÄÄN KAAVAN YHTEYDESSÄ	KAUP.OSA 22 RENKOMÄKI		
EDELLINEN TONTILJAKO	TONNIT		
HYVÄKSYTY	398-22-104-1,2,3, 398-22-107-1,2,3,		
POHJAKARTAN HYVÄKSYI JA TONTILJAON LAATI	MUUT.TONNIT		
23.09.2026	TJ-KARTTA 398 M-25-194		
Maanmittausinsinööri Elja Eskelinen	LASKI EE	PIIRSI OH	Lahti

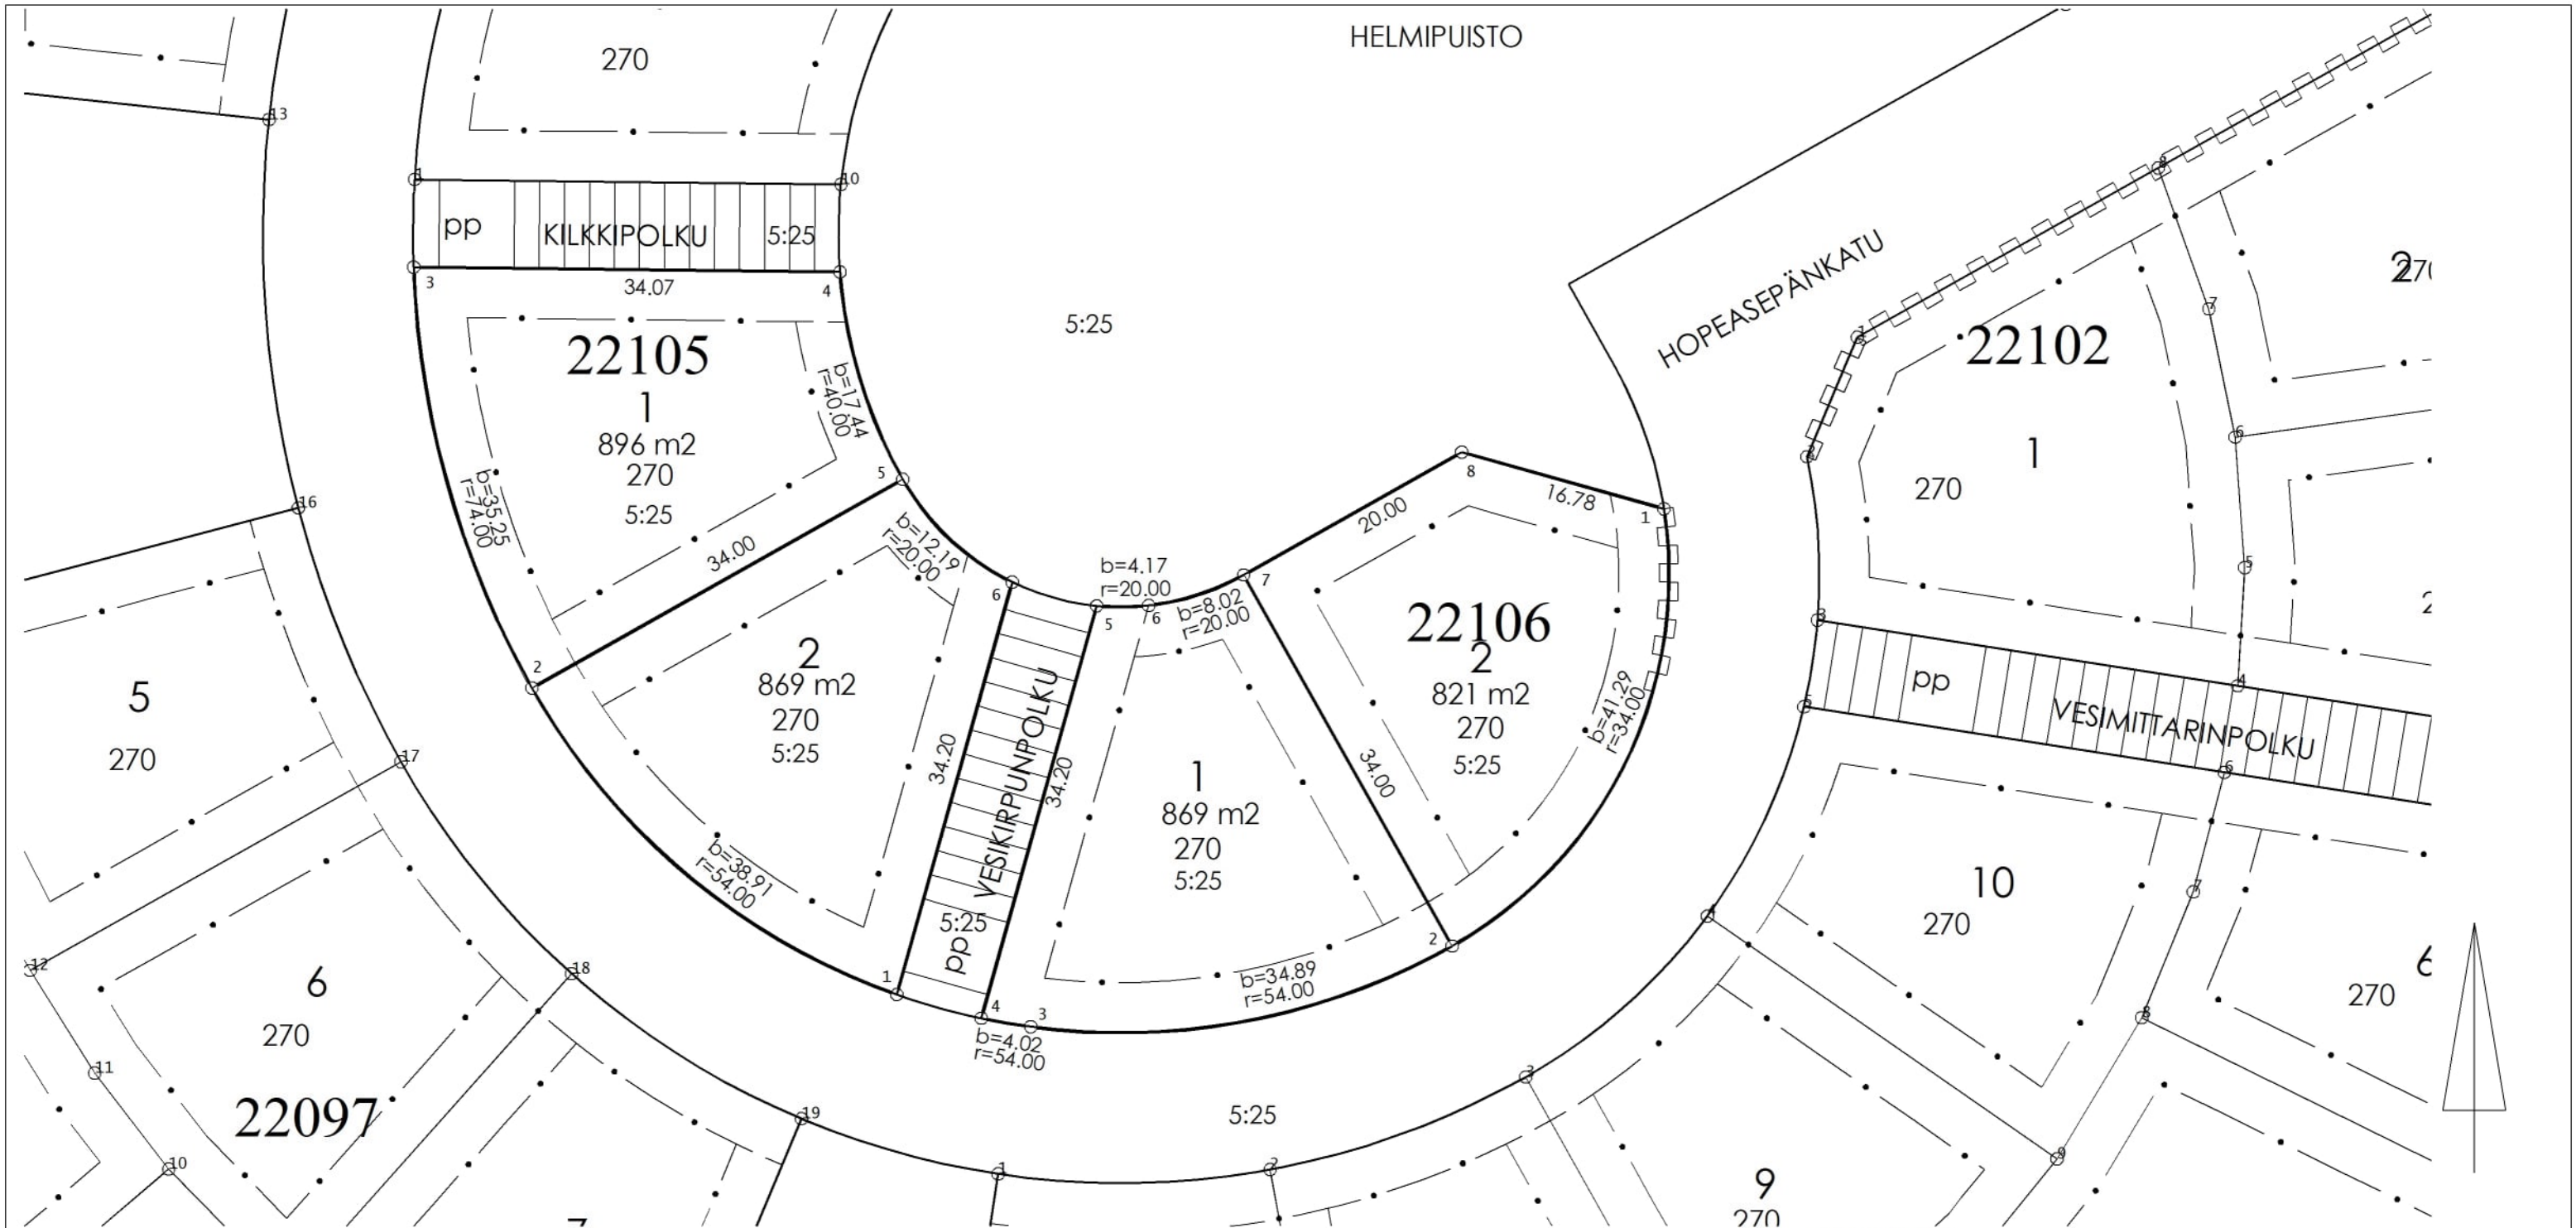

KOORDINAATTILUETTELO

N:O	X	Y
1	6756263.339	26482260.306
1	6756302.126	26482321.604
2	6756267.214	26482304.681
2	6756287.816	26482231.145
3	6756260.766	26482271.009
3	6756321.425	26482221.695
4	6756261.450	26482267.047
4	6756321.038	26482255.763
5	6756294.377	26482276.272
5	6756304.480	26482260.781
6	6756294.406	26482280.434
6	6756296.266	26482269.531
7	6756296.850	26482288.016
8	6756306.652	26482305.449

MUODOSTUMINEN

TONTTI	P-ALA	OSAP-ALA	KIINTEISTÖTUNNUS	KIINTEISTÖN NIMI
398-22-105-1	896	896	398-407-5-25	Renkosilta
398-22-105-2	869	869	398-407-5-25	Renkosilta
398-22-106-1	869	869	398-407-5-25	Renkosilta
398-22-106-2	821	821	398-407-5-25	Renkosilta

Tonttijako	TJNRO 398M-25-195		
ASEMAKAAVA 398 A-2875	MITTAKAAVA 1:500		
TONTTIJAKO HYVÄKSYTÄÄN KAAVAN YHTEYDESSÄ	KAUP.OSA 22 RENKOMÄKI		
EDellinen TONTTIJAKO	TONTTIT		
HYVÄKSYTTY	398-22-105-1,2, 398-22-106-1,2		
POHJAKARTAN HYVÄKSYI JA TONTTIJAON LAATI	MUUTT.TONTIT		
16.09.2026	TJ-KARTTA 398 M-25-195		
Maanmittausinsinööri Eija Eskelinen	LASKI EE	PIIRSI OH	Lahti