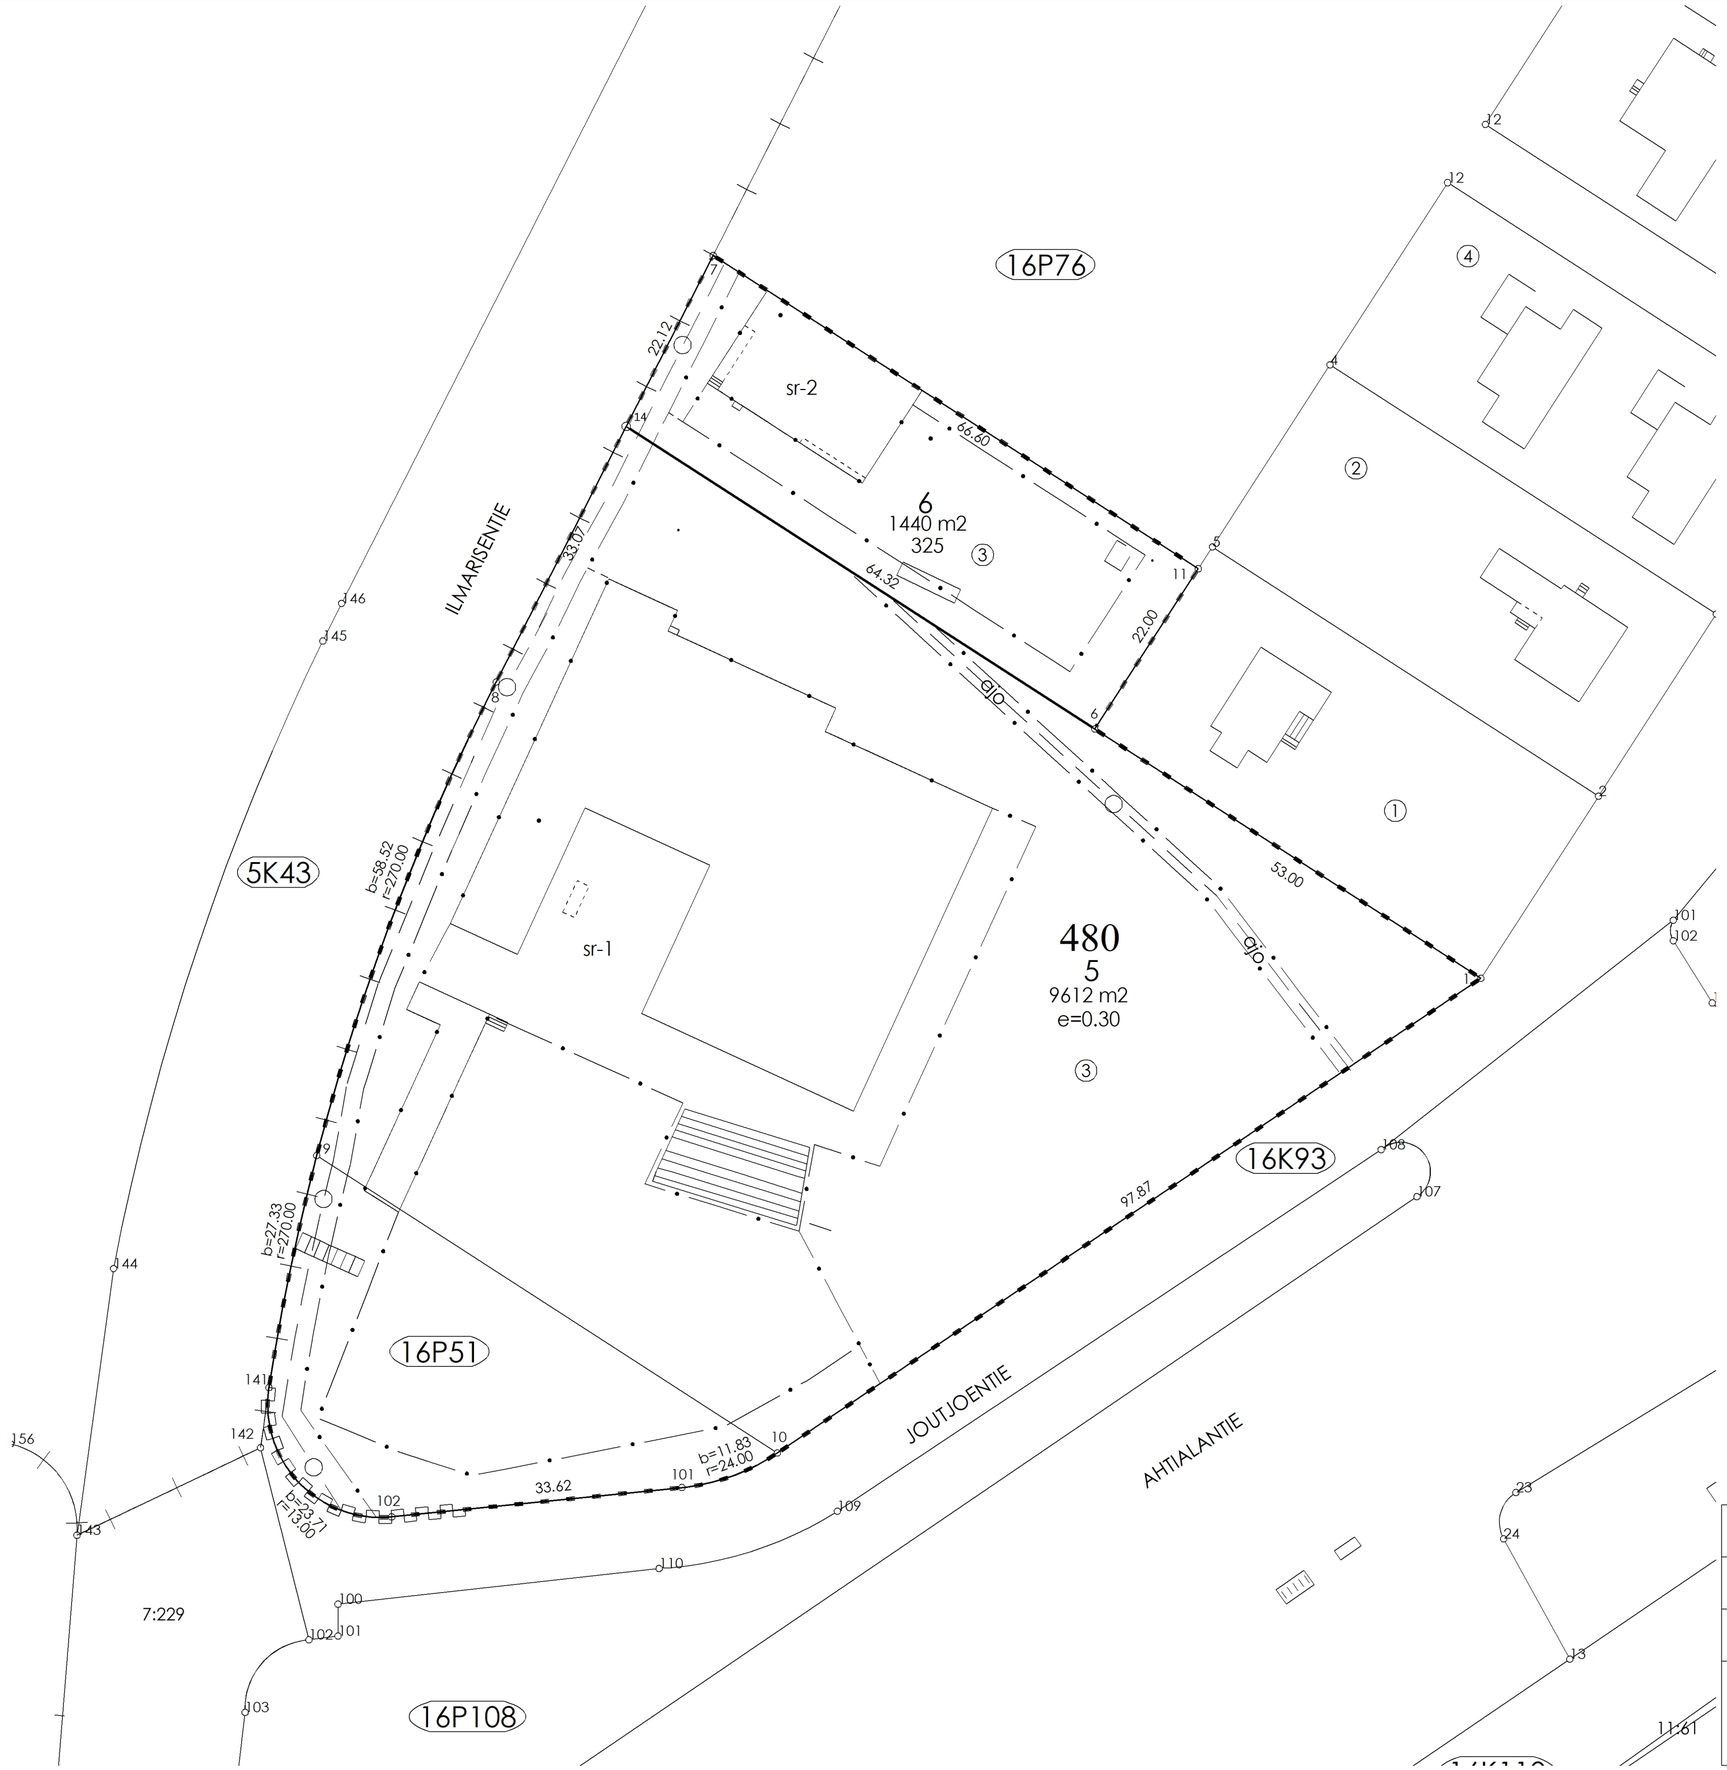


KOORDINAATTILUETTELO

N:O	X	Y
1	6763819.474	26484002.982
6	6763848.227	26483958.460
7	6763902.841	26483914.449
8	6763853.643	26483889.437
9	6763799.025	26483868.753
10	6763764.723	26483921.866
11	6763866.708	26483970.396
14	6763883.124	26483904.425
101	6763760.737	26483910.851
102	6763757.358	26483877.400
141	6763772.266	26483863.244

MUODOSTUMINEN

TONTTI	P-ALA	OSAP-ALA	KIINTEISTÖTUNNUS	KIINTEISTÖN NIMI
398-16-480-5	9612	8291	398-16-480-3	
		1321	398-16-9903-51	
398-16-480-6	1440	1440	398-16-480-3	

Tonttijako ja tonttijaon muutos	TJNRO 398M-26-101		
ASEMAKAAVA 398 A-2709	MITTAKAAVA 1:500		
TONTTIJAKO HYVÄKSYTÄÄN KAAVAN YHTEYDESSÄ	KAUP.OSA 16 MÖYSÄ		
EDELLINEN TONTTIJAKO 398 19618	TONTIT		
HYVÄKSYTTY 13.01.1961	398-16-480-5,6		
POHJAKARTAN HYVÄKSYI JA TONTTIJAON LAATI	MUUTT.TONTIT 398-16-480-3		
	TJ-KARTTA 398 M-26-101		
29.10.2026	LASKI EE	PIIRSI OH	Lahti
Maanmittausinsinööri Eija Eskelinen			