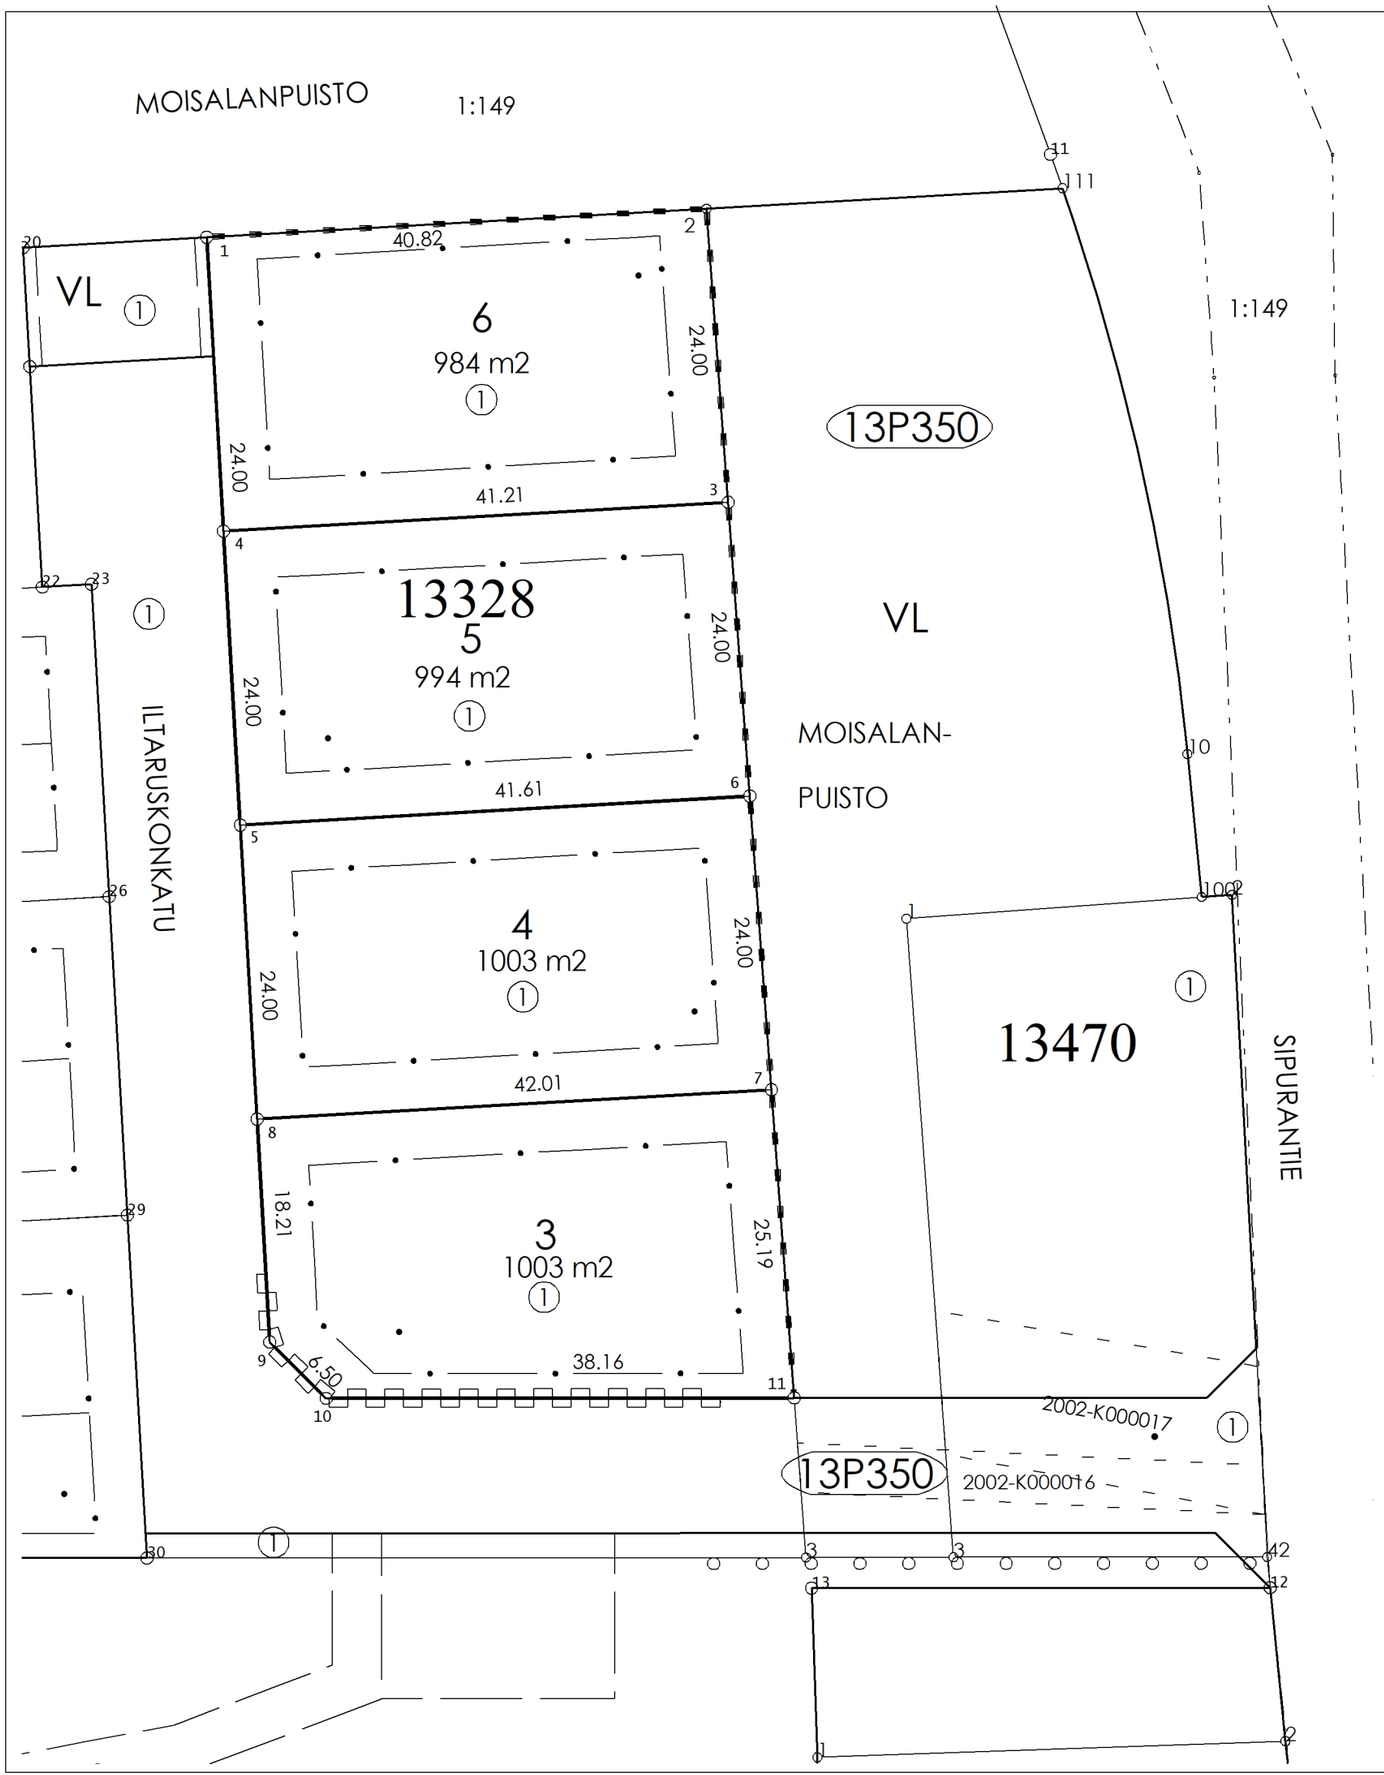


KOORDINAATTILUETTELO

N:O	X	Y
1	6766916.710	26487508.190
2	6766919.036	26487548.938
3	6766895.098	26487550.704
4	6766892.749	26487509.557
5	6766868.788	26487510.925
6	6766871.159	26487552.469
7	6766847.221	26487554.235
8	6766844.827	26487512.292
9	6766826.652	26487513.330
10	6766822.062	26487517.929
11	6766822.100	26487556.087

MUODOSTUMINEN

TONTTI	P-ALA	OSAP-ALA	KIINTEISTÖTUNNUS	KIINTEISTÖN NIMI
398-13-328-3	1003	1003	398-13-328-1	
398-13-328-4	1003	1003	398-13-328-1	
398-13-328-5	994	994	398-13-328-1	
398-13-328-6	984	984	398-13-328-1	

Tonttijako	TJNRO 398M-26-104
ASEMAKAAVA 398 A-2951	MITTAKAAVA 1:500
TONTTIJAKO HYVÄKSYTÄÄN KAAVAN YHTEYDESSÄ	KAUP.OSA 13 AHTIALA
EDELLINEN TONTTIJAKO	TONTIT
HYVÄKSYTTY	398-13-328-3,4,5,6
POHJAKARTAN HYVÄKSYI JA TONTTIJAON LAATI	MUUTT.TONTIT
03.11.2026	TJ-KARTTA 398 M-26-104
Maanmittausinsinööri Eija Eskelinen	LASKI EE / PIIRSI OH / Lahti