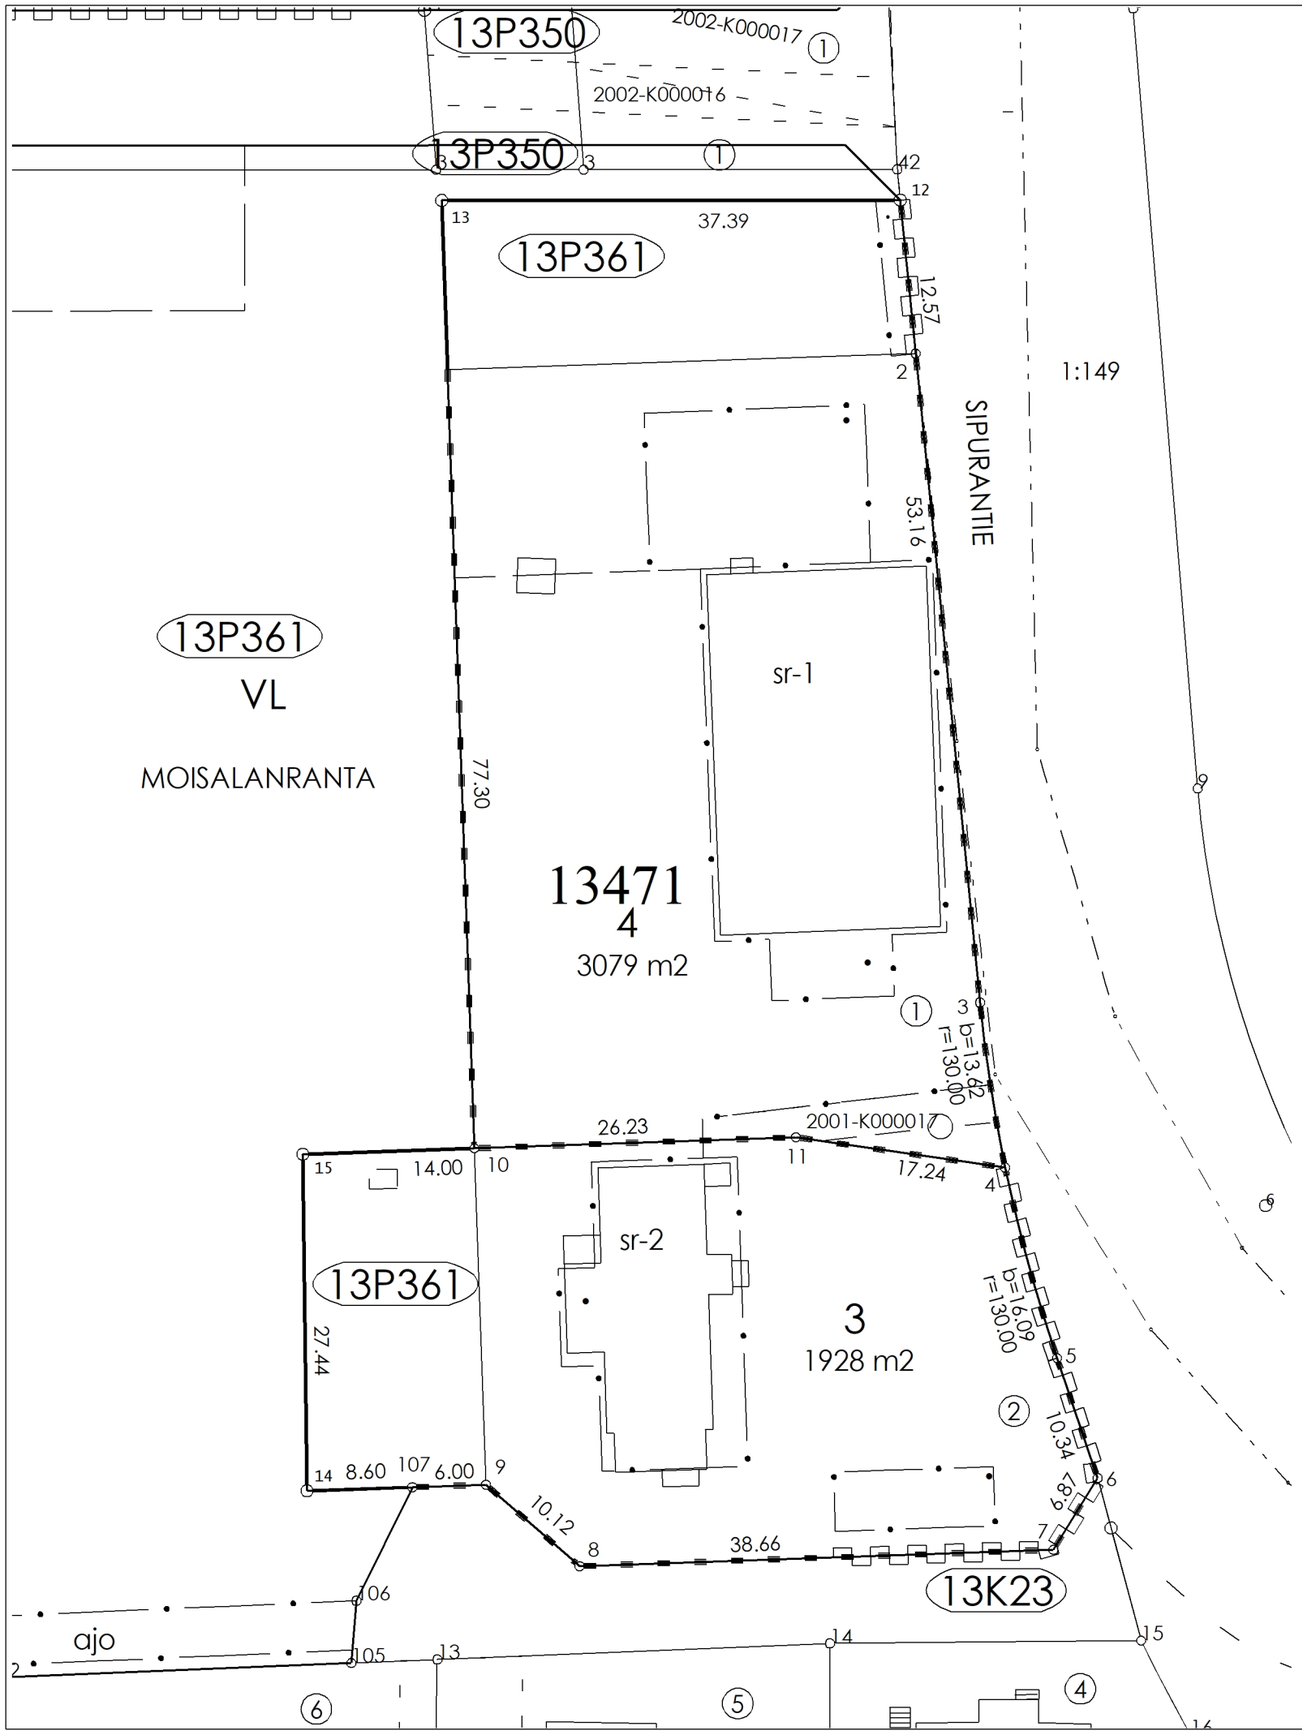


KOORDINAATTILUETTELO

N:O	X	Y
2	6766794.120	26487596.134
3	6766741.223	26487601.385
4	6766727.765	26487603.437
5	6766712.253	26487607.656
6	6766702.465	26487610.981
7	6766696.617	26487607.376
8	6766695.285	26487568.739
9	6766701.926	26487561.106
10	6766729.343	26487560.161
11	6766730.246	26487586.375
12	6766806.629	26487594.893
13	6766806.601	26487557.499
14	6766701.425	26487546.515
15	6766728.861	26487546.169
107	6766701.720	26487555.110

MUODOSTUMINEN

TONTTI	P-ALA	OSAP-ALA	KIINTEISTÖTUNNUS	KIINTEISTÖN NIMI
398-13-471-3	1928	1536	398-13-471-2	
		392	398-13-9903-361	MOISALANRANTA
398-13-471-4	3079	2582	398-13-471-1	
		497	398-13-9903-361	MOISALANRANTA

Tonttijako ja tonttijaon muutos	TJNRO 398M-26-105
ASEMAKAAVA 398 A-2951	MITTAKAAVA 1:500
TONTTIJAKO HYVÄKSYTÄÄN KAAVAN YHTEYDESSÄ	KAUP.OSA 13 AHTIALA
EDELLINEN TONTTIJAKO 398 0129	TONTIT
HYVÄKSYTTY 06.08.2001	398-13-471-3, 4
POHJAKARTAN HYVÄKSYI JA TONTTIJAON LAATI	MUUTT.TONTIT 398-13-471-1,2
05.11.2026	TJ-KARTTA 398 M-26-105
Maanmittausinsinööri Eija Eskelinen	LASKI EE / PIIRSI OH / Lahti