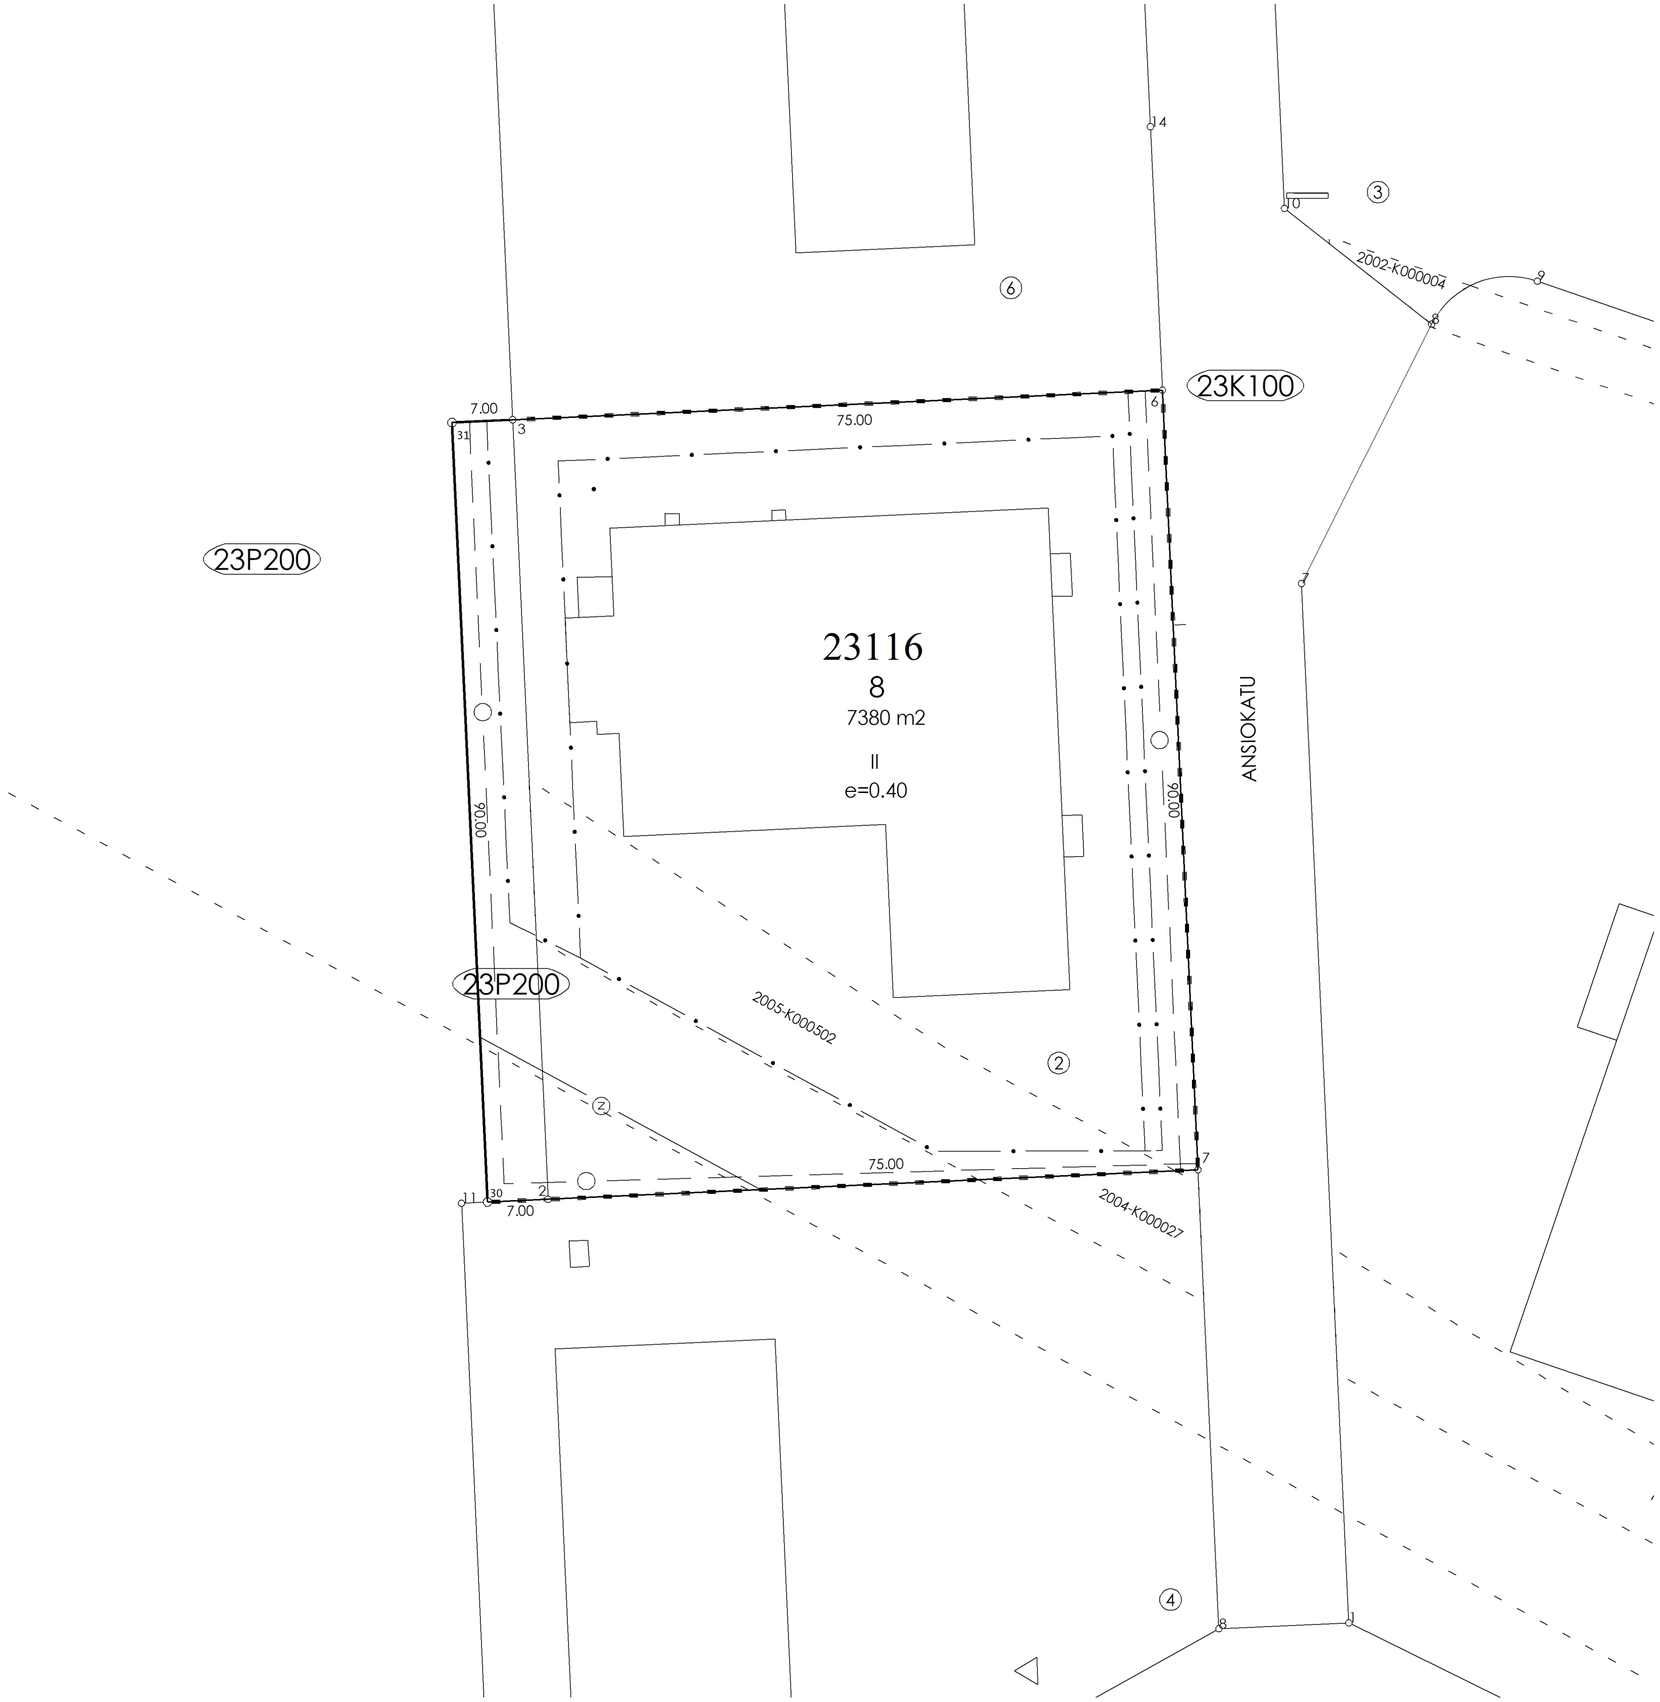


KOORDINAATTILUETTELO

N:O	X	Y
2	6760270.581	26480716.216
3	6760360.487	26480712.124
6	6760363.897	26480787.046
7	6760273.991	26480791.138
30	6760270.263	26480709.223
31	6760360.169	26480705.131

MUODOSTUMINEN

TONTTI	P-ALA	OSAP-ALA	KIINTEISTÖTUNNUS	KIINTEISTÖN NIMI
398-23-116-8	7380	6750	398-23-116-2	
		630	398-23-9903-200	METSÄRANNANPUISTO

Tonttijako ja tonttijaon muutos	TJNRO 398M-26-88	
ASEMAKAAVA 398 A-2856	MITTAKAAVA 1:500	
TONTTIJAKO HYVÄKSYTÄÄN KAAVAN YHTEYDESSÄ	KAUP.OSA 23 NIKKILÄ	
EDELLINEN TONTTIJAKO 398 M-05-11	TONTIT	
HYVÄKSYTTY 11.03.2005	398-23-116-8	
POHJAKARTAN HYVÄKSYI JA TONTTIJAON LAATI	MUUTT.TONTIT 398-23-116-2	
27.08.2026	TJ-KARTTA 398 M-26-88	
Maanmittausinsinööri Eija Eskelinen	LASKI EE	PIIRSI OH

Lahti