


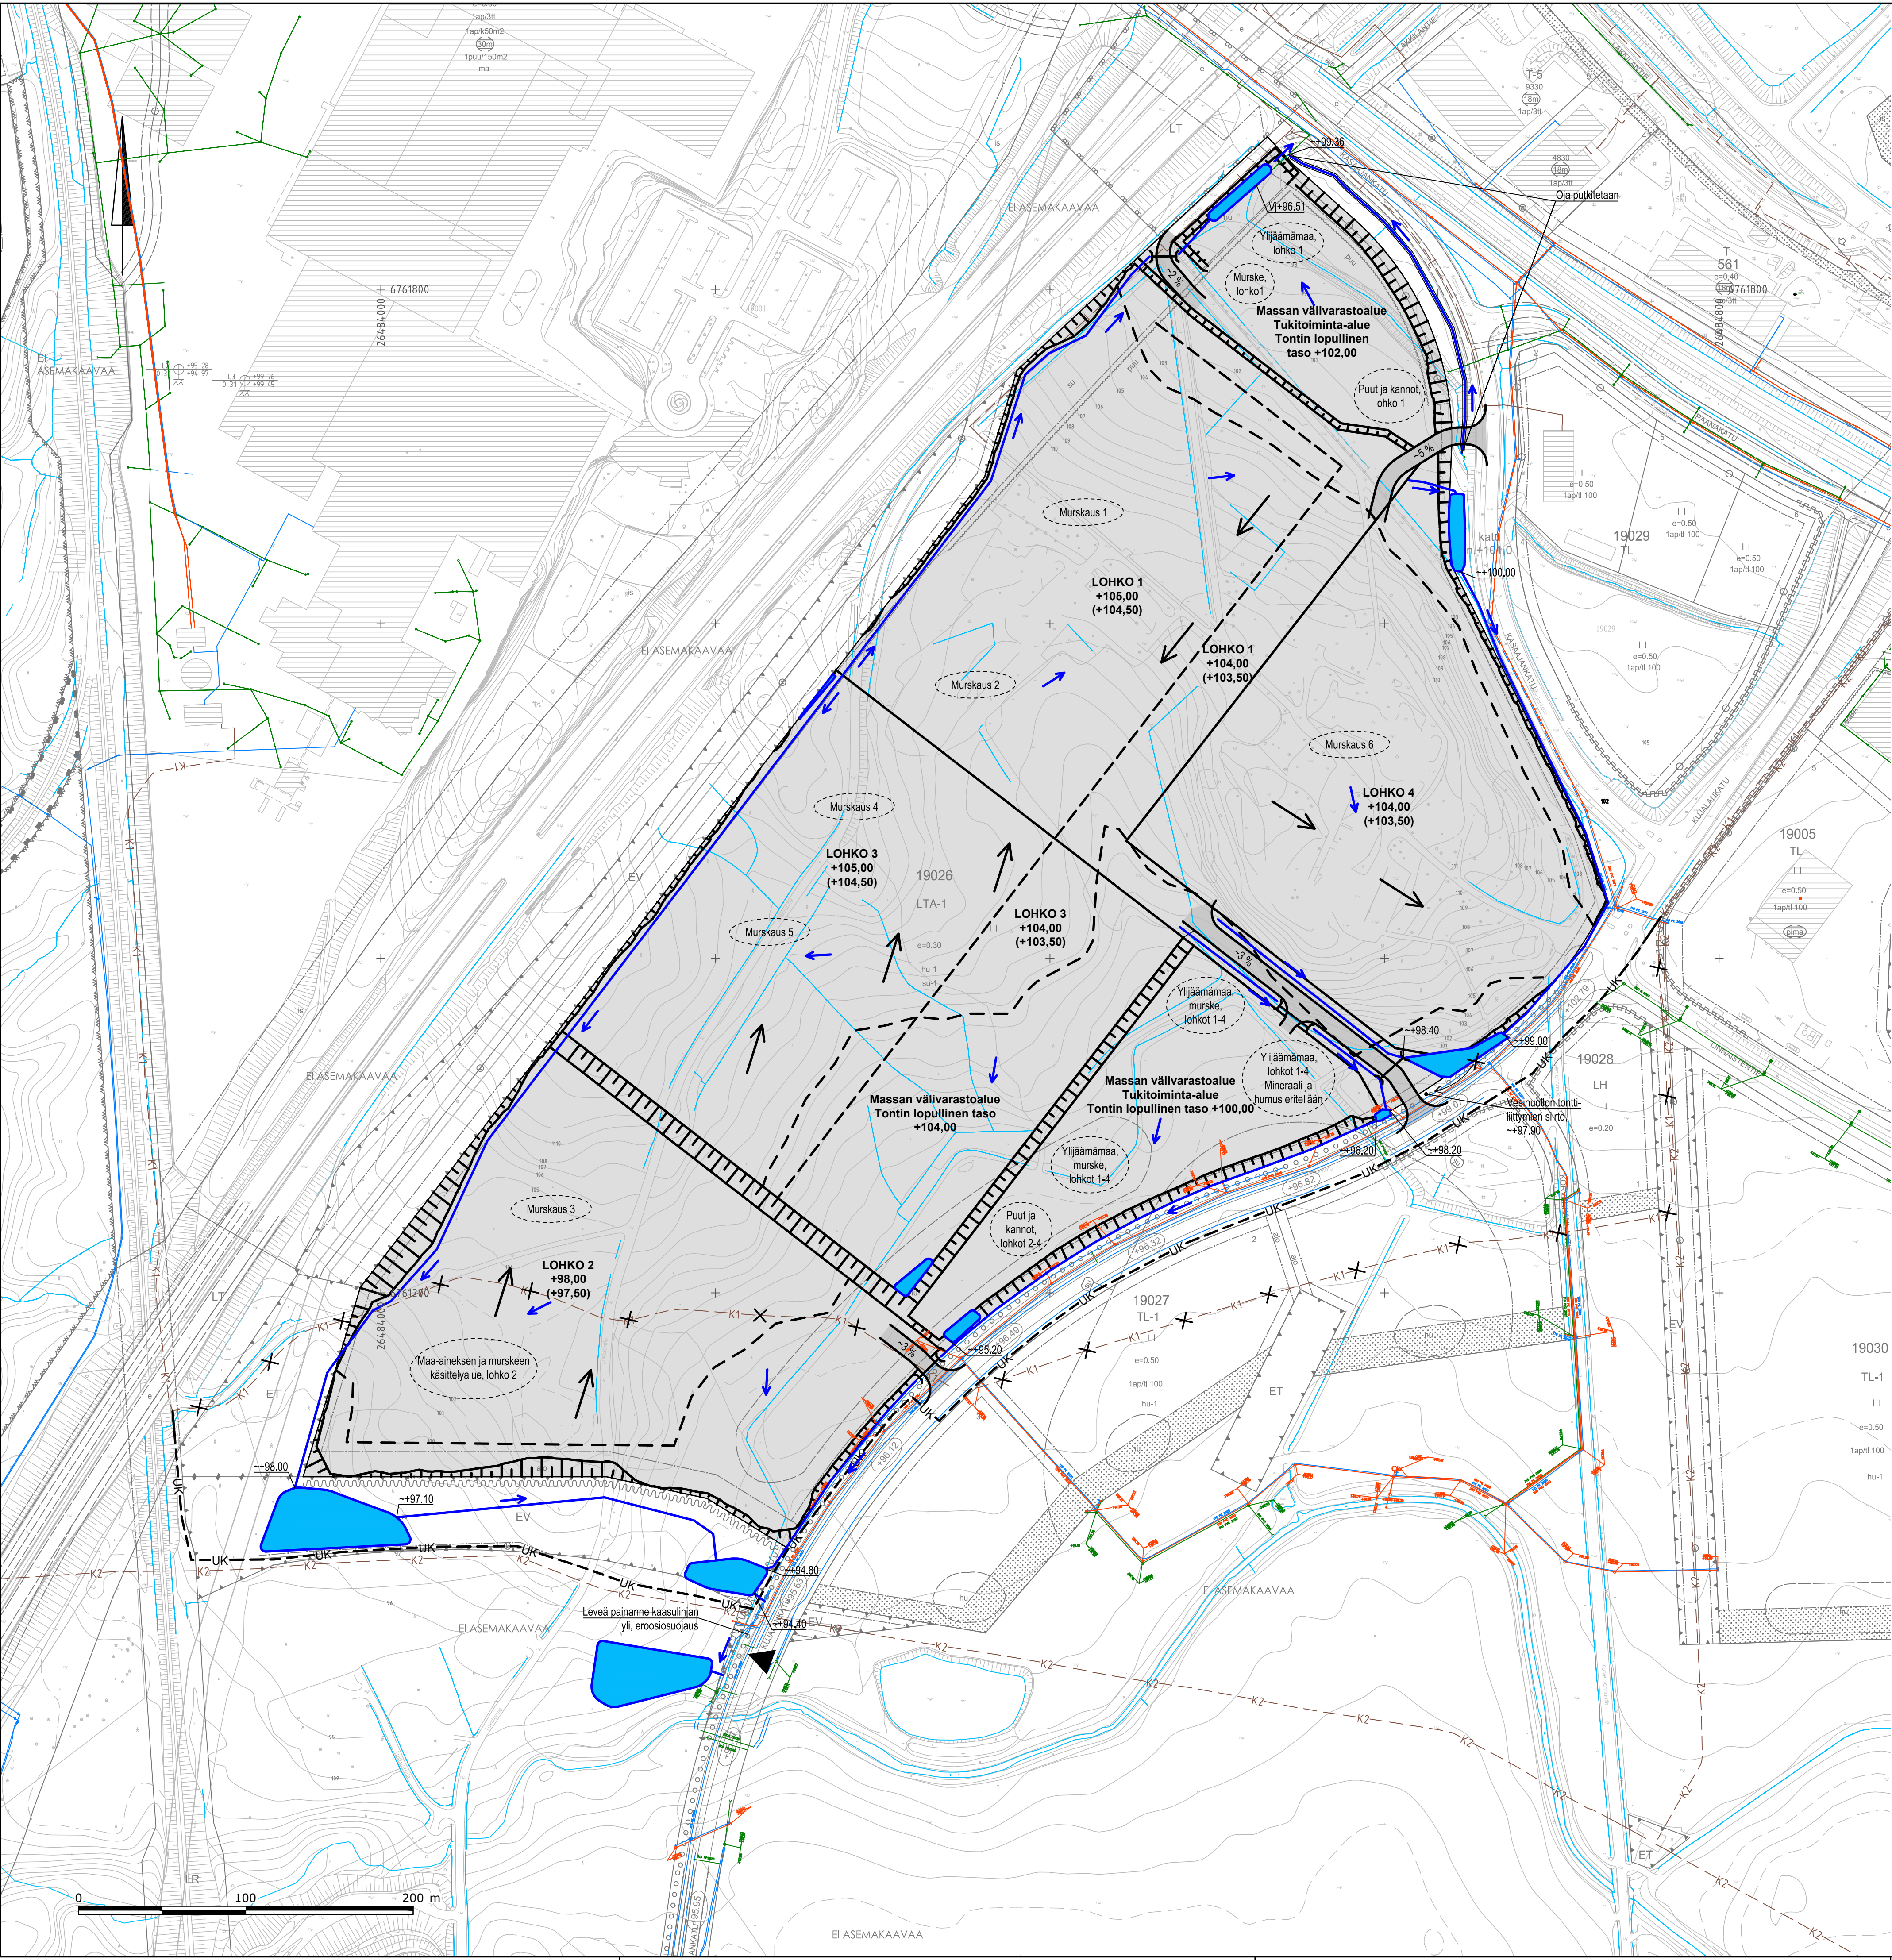

- Selite**
- +104,0 Valmiin pinnan korkeustaso
 - (+103,5) Teoreettinen loughintatase
 - - - Arvioitu loughittavan alueen rajaus
 - Louhinnan suunta
 - Hulevesien virtaussuunta
 - ⌋ Rumpu
 - K1- Siirrettävä nyk. kaasulinja
 - UK- Siirrettävän kaasulinjan uusi sijainti

Pinnat muotoillaan viettämään
kohti hulevesipainanteita.

Kaupunginosasto/Kylä	Kortti/KTla	Tontti/Rno	Koordinaattijärjestelmä	Korkeusjärjestelmä	Mittakaava
Kujala 19			ETRS-GK26	N2000	1:2000
Rakennuskohteen nimi ja osoite			Päiväys		
LAHDEN KAUPUNKI			24.6.2021		
Kujala, teollisuustontit			Hyväksyjä		
			J. Lepistö		
			Suunnittelija		
			J. Lepistö		
			P. Siitonen		
Lahti			Projektinumero	Piirustusanumero	Muutos
			1246	101	