


Vedenhankintaa varten
tärkeä pohjavesialue (1)
0439801

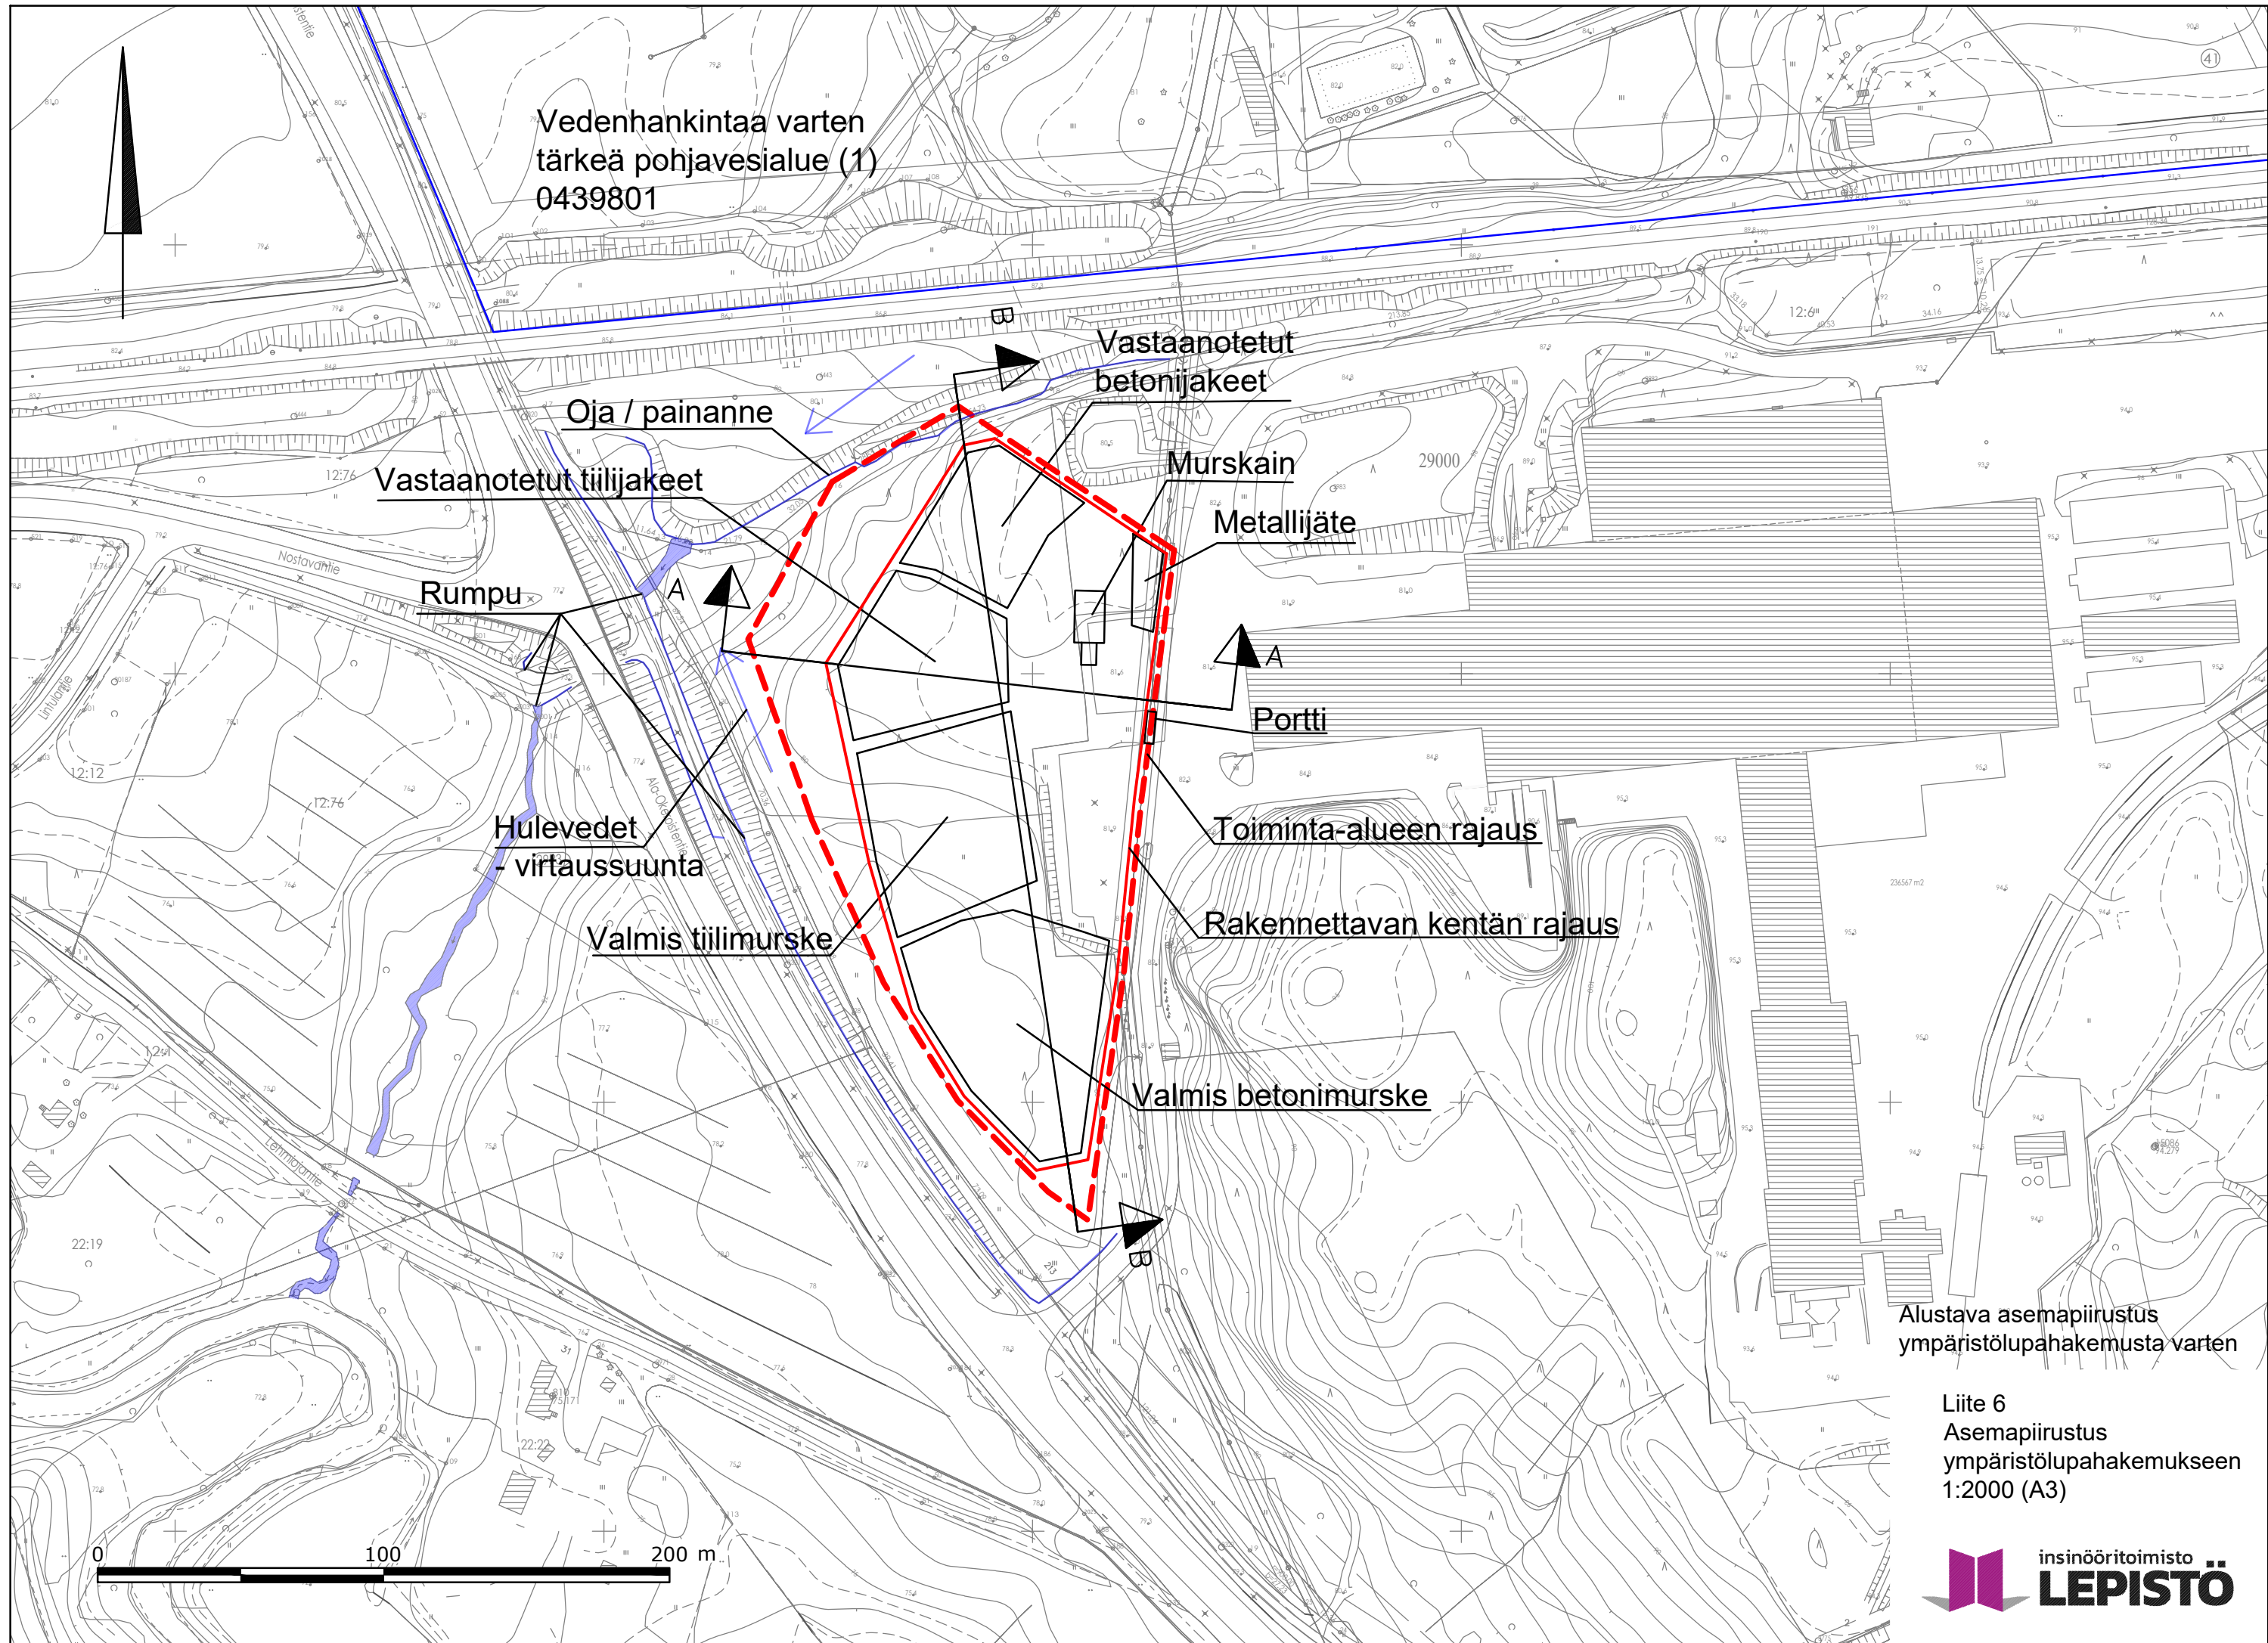

Alustava asemapiirustus
ympäristölupahakemusta varten

Liite 6
Asemapiirustus
ympäristölupahakemukseen
1:2000 (A3)