
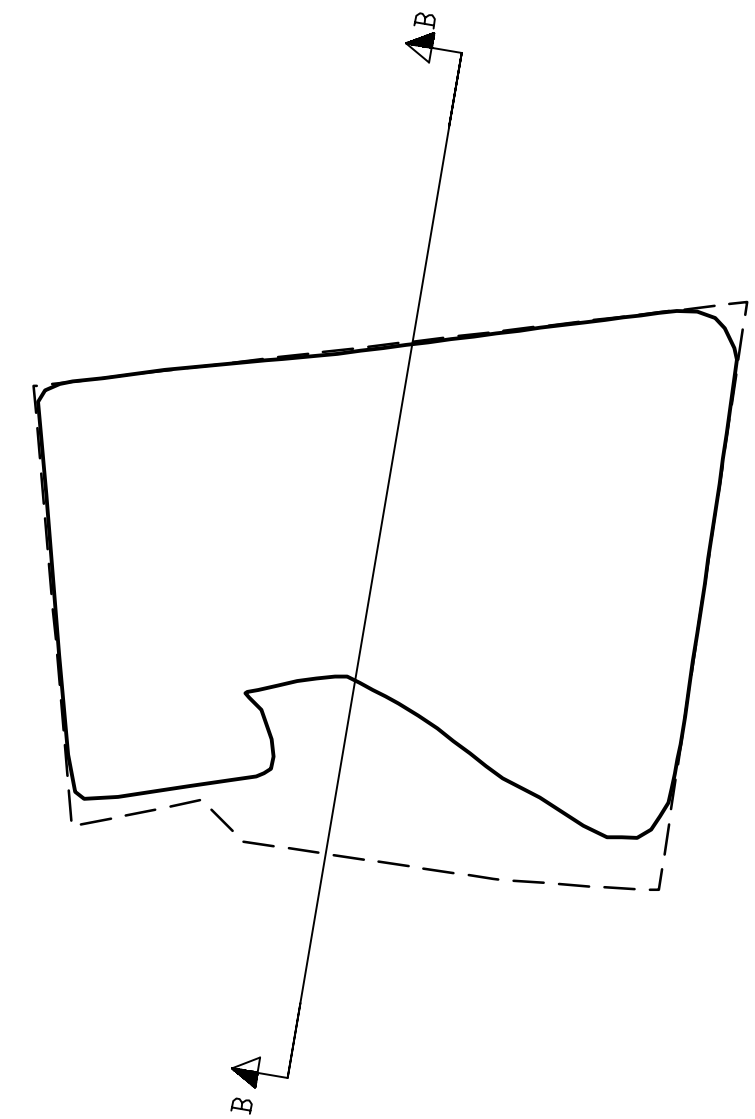


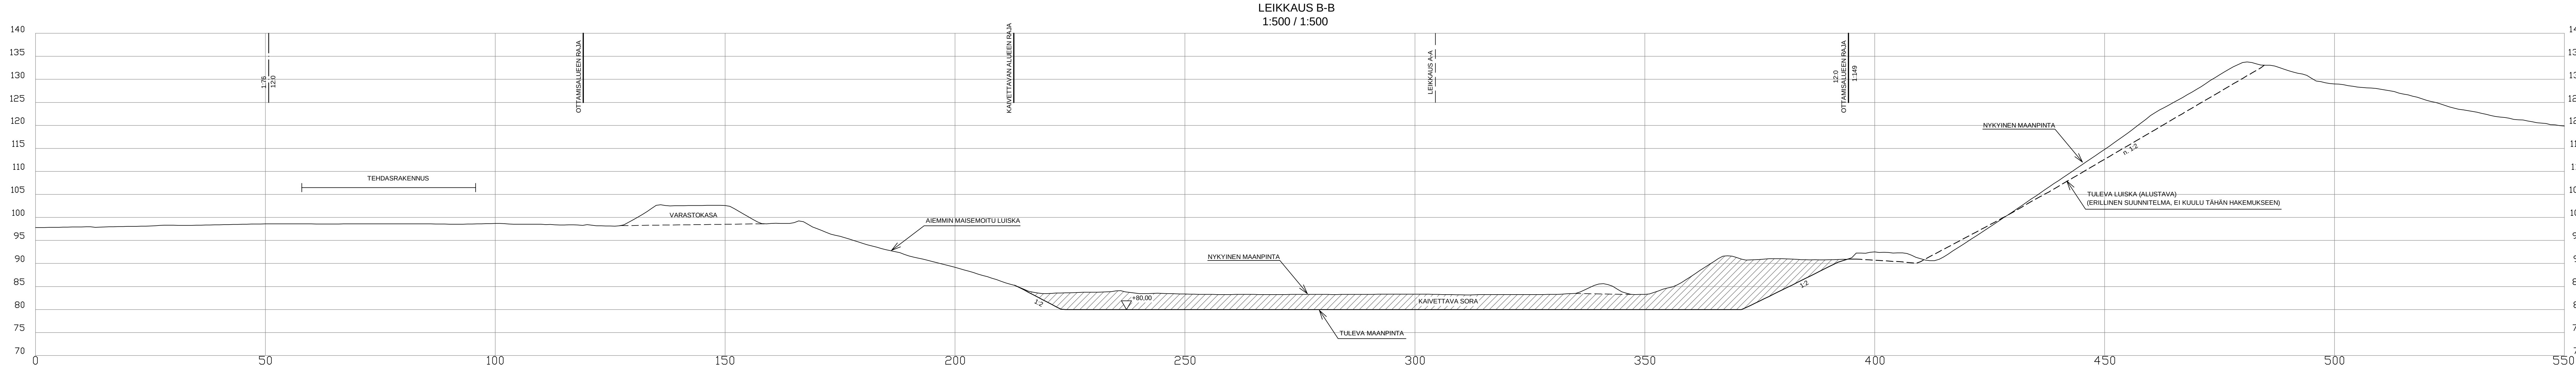

A		Ottamisaalueen ja kaivuaalueen raja muutettu länsireunalla		17.11.2021	OLin			
Tunnus	Luku- määrä	Muutos			Pvm	Suun- nitteija	Pvm	Hyväk- syjä
Koordinaatti- / korkeusjärjestelmä ETRS-TM-35/ N2000								
K.osa/ kylä Renkomäki		Kortteli/ tila		Tontti/ Rn:o 12:0		Viranomaisen merkintöjä		
Rakennustoimenpide				Piirustuslaji		Juokseva nro		
				Suunnitelmapiirustus				
Rakennuskohteen nimi ja osoite				Piirustuksen sisältö		Mittakaava		
Rudus Oy				Leikkaus B-B		1:500 / 1:500		
Renkomäen soranottoalue, Lahti								
Maa-ainesten ottosuunnitelma								
Kiinteistö 398-407-12-0								
				Suunn.ala GEO		Työnro 1510014846		Tiedosto
				Piirustusno		S4		Muutos A
Hyv. (nimi, tutkinto, allekirj.)				Piirt. OLin		Suunn. Oscar Lindfors		Pvm 11.10.2021