


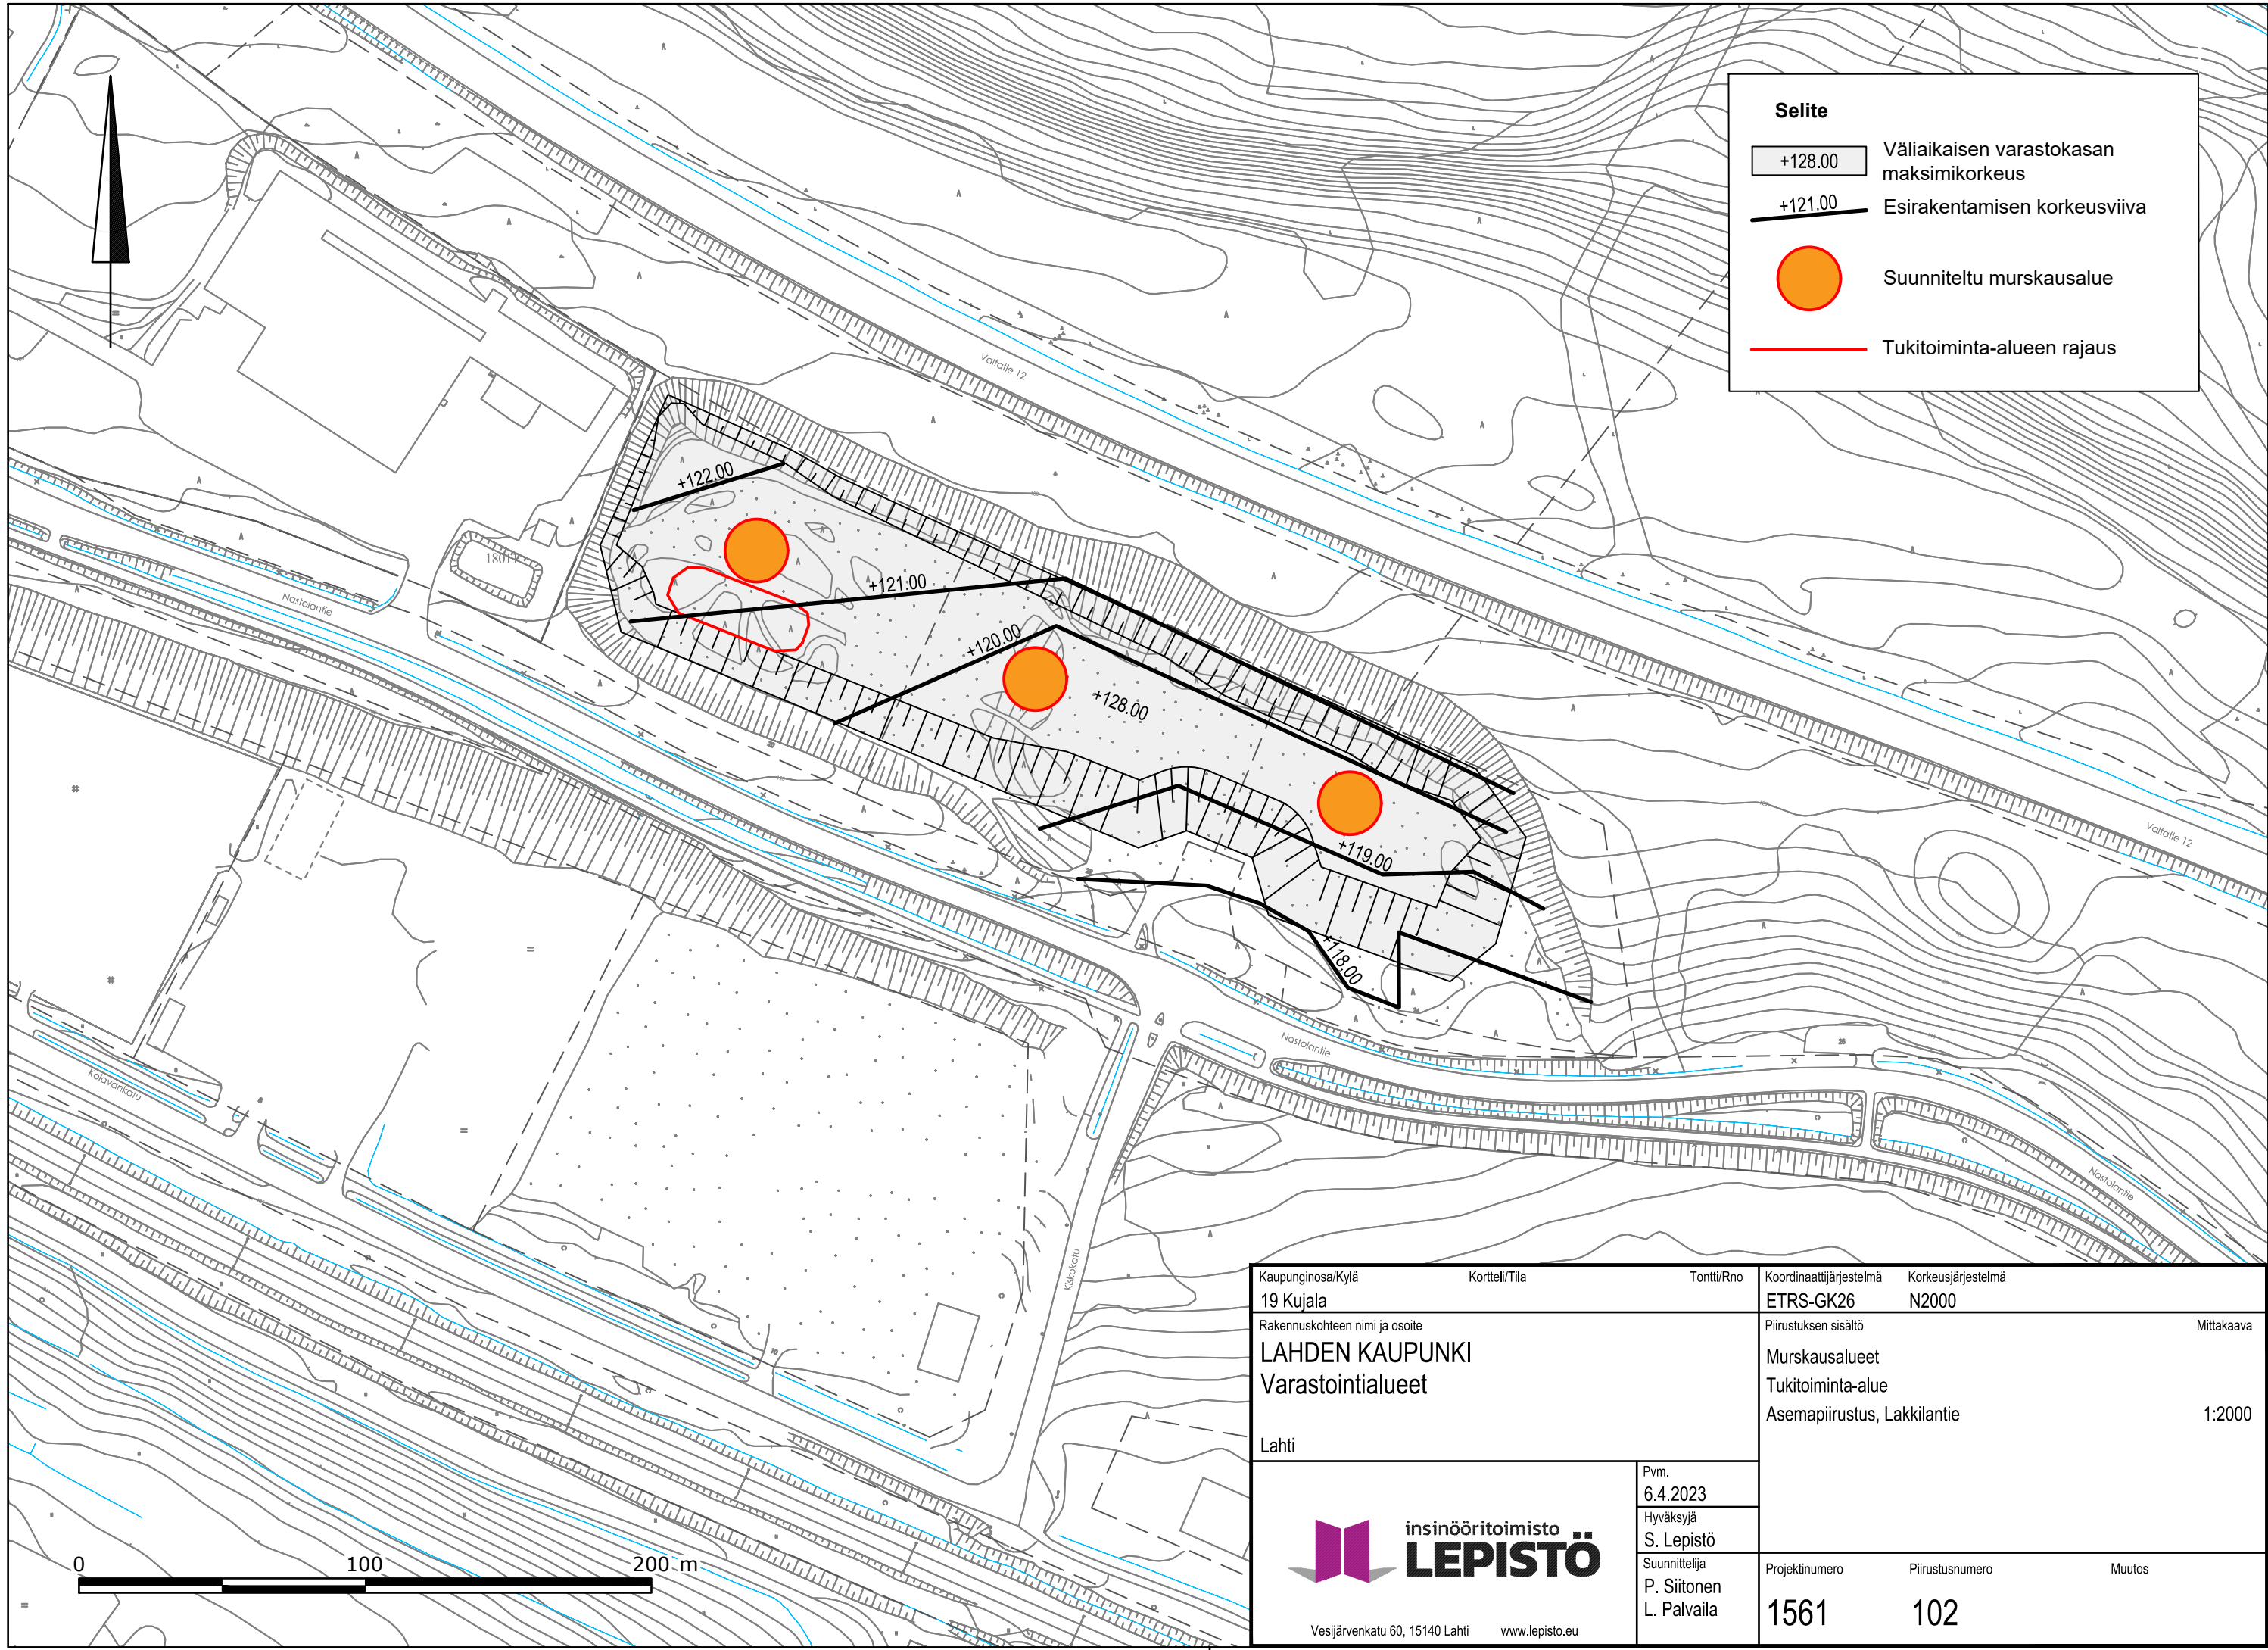

Kaupunginosa/Kylä		Korttel/Tila	Tontti/Rno	Koordinaattijärjestelmä	Korkeusjärjestelmä	
19 Kujala				ETRS-GK26	N2000	
Rakennuskohteen nimi ja osoite				Piirustuksen sisältö		Mittakaava
LAHDEN KAUPUNKI				Murskausalueet		
Varastointialueet				Tukitoiminta-alue		
Lahti				Asemapiirustus, Lakkilantie		1:2000
 insinööritoimisto LEPISTÖ Vesijärvenkatu 60, 15140 Lahti www.lepisto.eu			Pvm.			
			6.4.2023			
			Hyväksyjä S. Lepistö			
			Suunnittelija P. Siitonen L. Palvalla	Projektinumero	Piirustusnumero	Muutos
				1561	102	